


Avenue A. Dumont

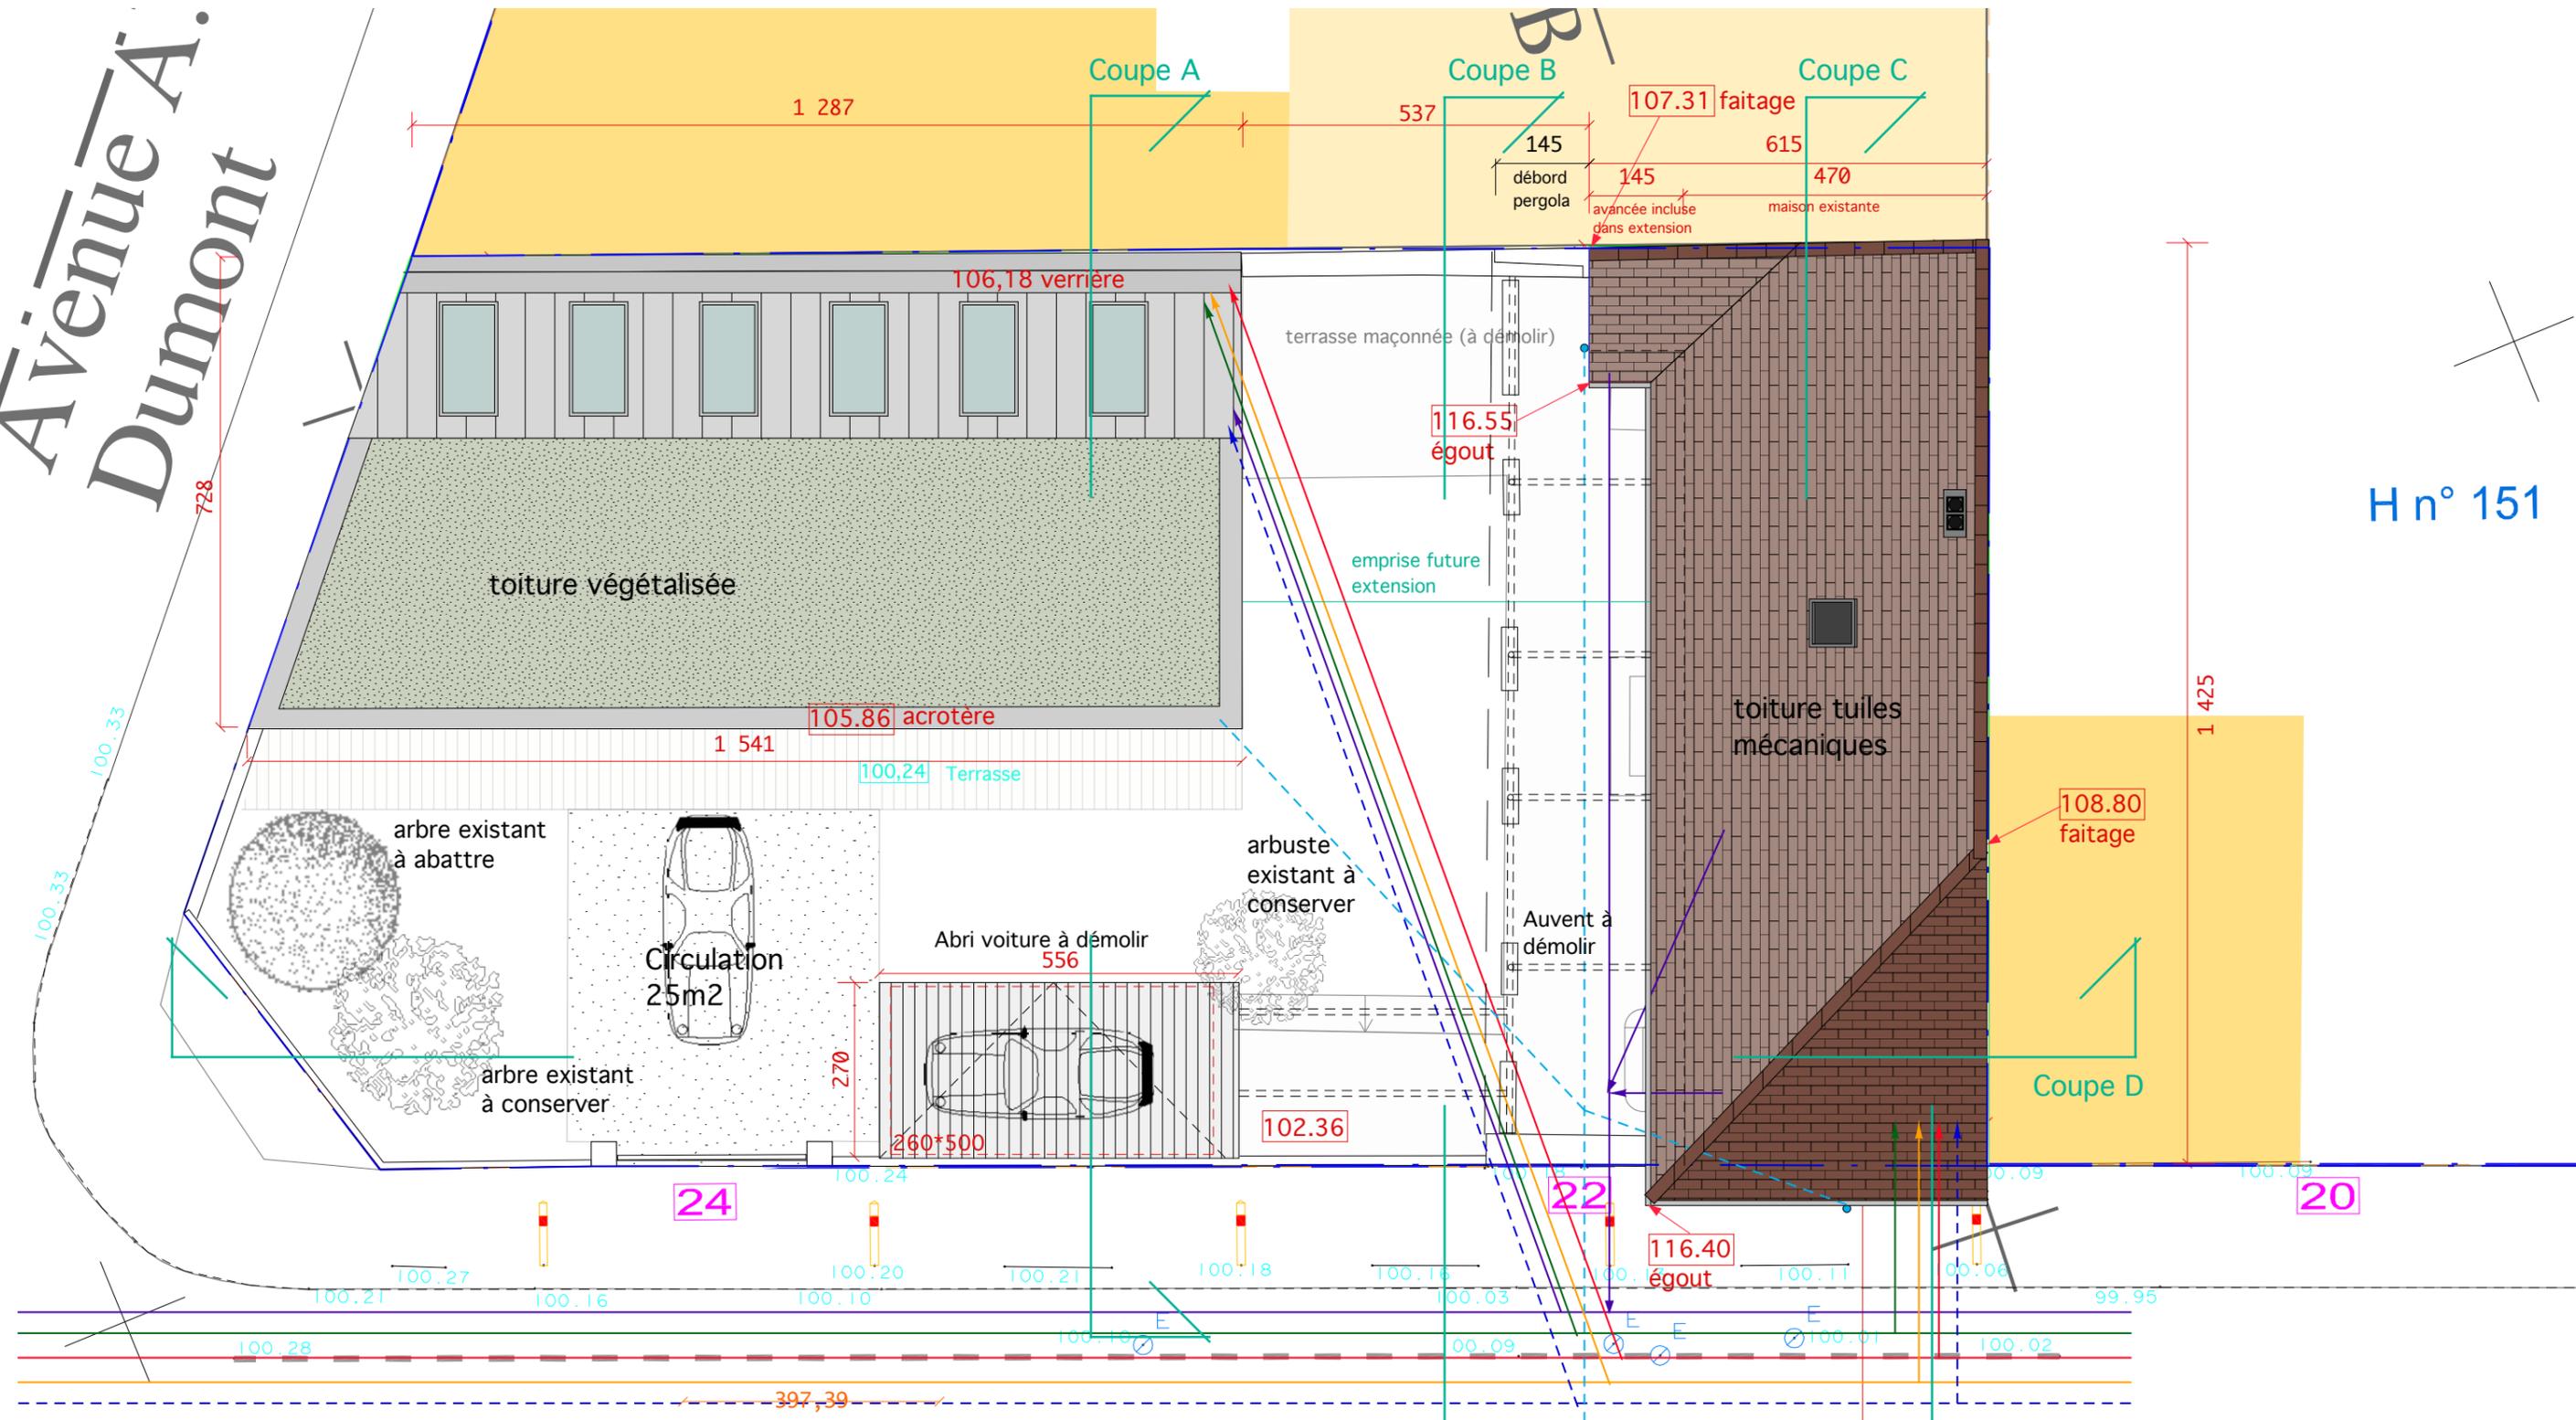

H n° 151

Rue Caron

LEGENDE RESEAUX

- EP
- Eau
- EU/EV
- Télécom
- Electricité
- Gaz

17

15

Réhabilitation et extension d'un immeuble à usage d'habitation 22/24 rue Caron 92240 Malakoff	Maître d'ouvrage: Représentante Me Martin 22/24 rue Caron 92240 Malakoff
MARY ARCHITECTES D.P.L.G Collaboratrice Pauline JACQ 8 rue Corblin - La Bâte 78730 Longvilliers Tel: 0130595992 Fax: 0130884462 N° à l'Ordre des architectes: 38577	DOSSIER DCE Plan Masse Etat Existant modifié Echelle 1/100e Juillet 2021