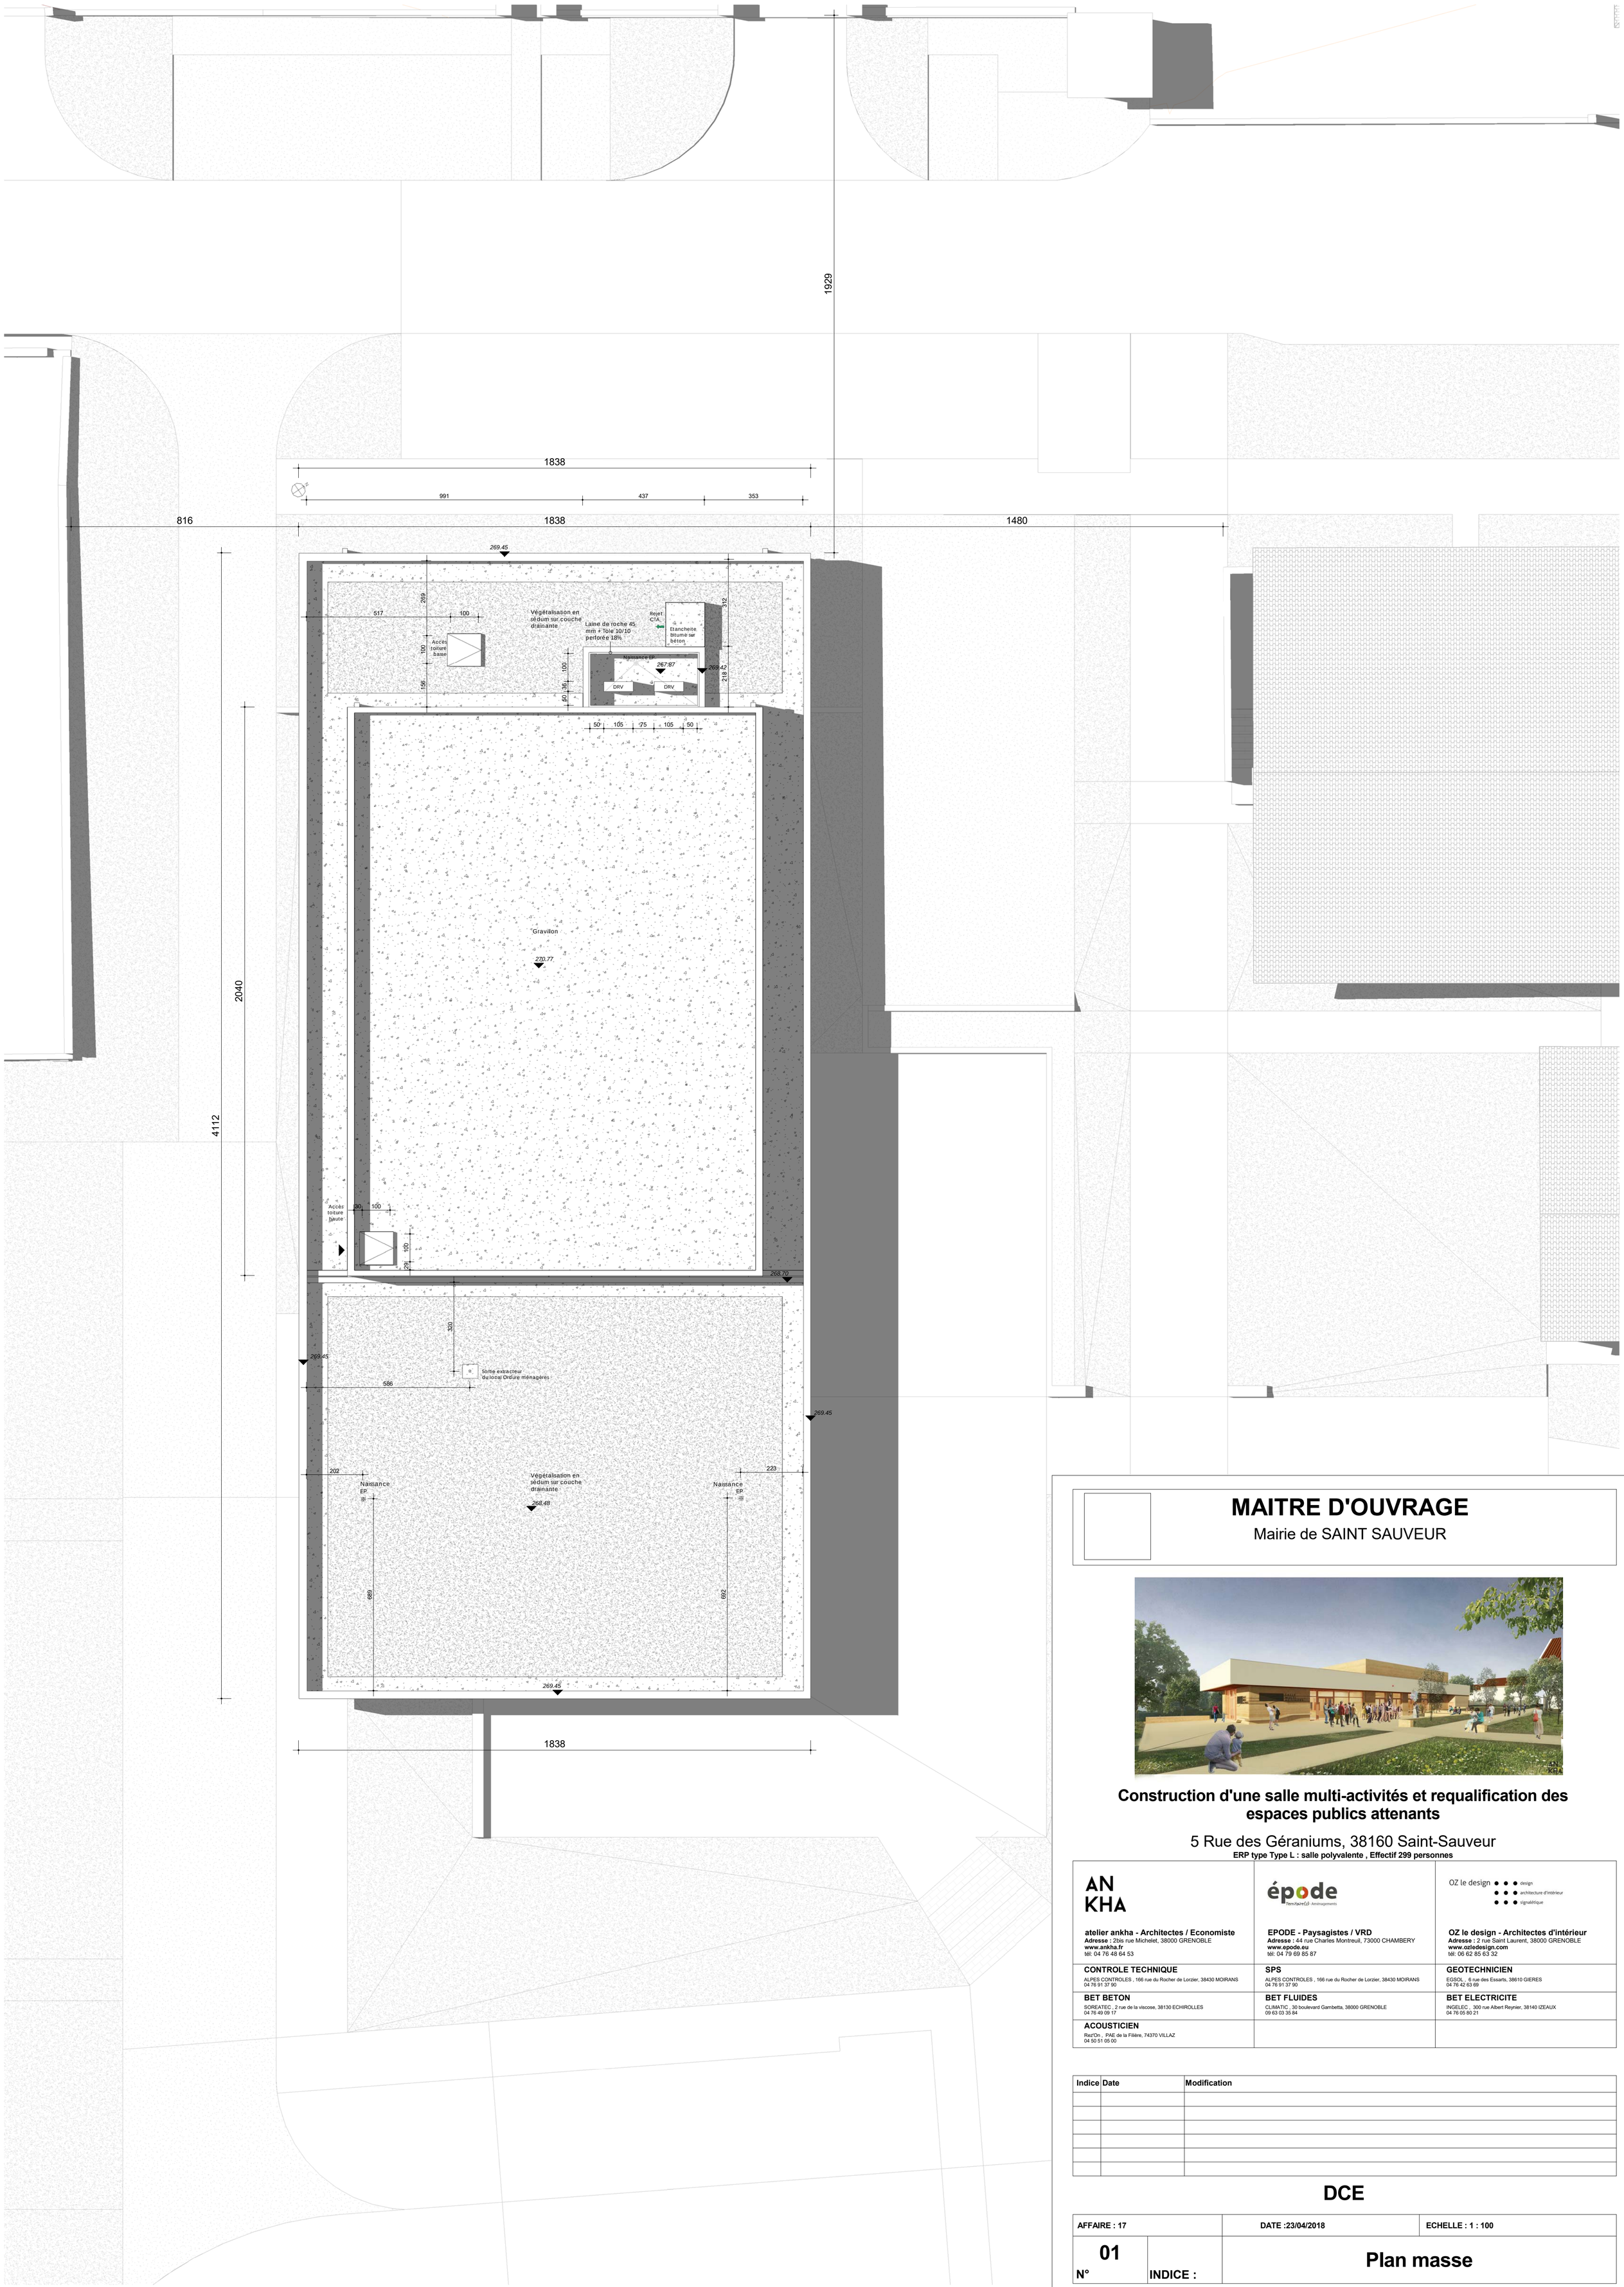

MAITRE D'OUVRAGE

Mairie de SAINT SAUVEUR

Construction d'une salle multi-activités et requalification des espaces publics attenants

5 Rue des Géraniums, 38160 Saint-Sauveur

ERP type Type L : salle polyvalente , Effectif 299 personnes

atelier ankha - Architectes / Economiste **Adresse :** 2bis rue Michelet, 38000 GRENOBLE **www.ankha.fr** tél: 04 76 48 64 53	**EPODE - Paysagistes / VRD** **Adresse :** 44 rue Charles Montreuil, 73000 CHAMBERY **www.epode.eu** tél: 04 79 69 85 87	**OZ le design - Architectes d'intérieur** **Adresse :** 2 rue Saint Laurent, 38000 GRENOBLE **www.oziedesign.com** tél: 06 62 85 63 32
CONTROLE TECHNIQUE ALPES CONTROLES , 166 rue du Rocher de Lorzier, 38430 MOIRANS 04 76 91 37 90	**SPS** ALPES CONTROLES , 166 rue du Rocher de Lorzier, 38430 MOIRANS 04 76 91 37 90	**GEOTECHNICIEN** EGSOL , 6 rue des Essarts, 38610 GIERES 04 76 42 63 69
BET BETON SOREATEC , 2 rue de la viscose, 38130 ECHIROLLES 04 76 49 09 17	**BET FLUIDES** CLIMATIC , 30 boulevard Gambetta, 38000 GRENOBLE 09 63 03 35 84	**BET ELECTRICITE** INGELEC , 300 rue Albert Reynier, 38140 IZEAUX 04 76 05 80 21
ACOUSTICIEN Rez'On , PAE de la Filière, 74370 VILLAZ 04 50 51 05 00		

Indice	Date	Modification

DCE

AFFAIRE : 17		DATE :23/04/2018	ECHELLE : 1 : 100
N° 01	INDICE :	**Plan masse**	