

Chalet Mauriac
14, Cours de verdun - 33113 - Saint Symphorien
CREATION D'UN PLATELAGE EN BOIS DANS LA
PRAIRIE HUMIDE DU PARC



ANNEXE : Dossier de Pièces Graphiques

PG0 : Cadastre	1/2000
PG1 : Elévation du Chalet Mauriac	1/100
PG2 : Plan de masse du parc	1/1500
PG3 : Plan du projet	1/400
PG4 : Détails du platelage	1/20
PG5 : Détails du garde-corps	1/10
PG6 A : Détails du kiosque - Elévation	1/25
PG6 B : Détails du kiosque - Coupe	1/25
PG6 C : Détails du kiosque - Plan	1/25
PG6 D : Détail du kiosque - Flèche	1/10
PG7 : Détails des supports signalétiques	1/10
PG8 : Détails de la lagune	1/1500



RÉGION
**Nouvelle-
Aquitaine**

Region Nouvelle-Aquitaine
Direction du Patrimoine et des Moyens Généraux
Service Exploitation Gestion Immobilière
Affaire suivie par :
Nicolas Nerset nicolas.nerset@nouvelle-aquitaine.fr
Nicolas Brunet nicolas.brunet@nouvelle-aquitaine.fr

Date :
Novembre
2019

DIRECTION GÉNÉRALE DES
FINANCES PUBLIQUES

PLAN DE SITUATION

Chalet Mauriac
14, Cours de Verdun
33113 - Saint Symphorien

Parc sur deux parcelles :
000 AI 21 - S=57830m²
000 AI 26 - S=45704m²

Département :
GIRONDE

Commune :
ST-SYMPHORIEN

Section : AI
Feuille : 000 AI 01

Échelle d'origine : 1/1000
Échelle d'édition : 1/2000


Date d'édition : 04/11/2019
(fuseau horaire de Paris)

Coordonnées en projection : RGF93CC45

Le plan visualisé sur cet extrait est géré par le
centre des impôts foncier suivant :
PTGC DE LA GIRONDE
BRANCHE LIBOURNE RUE DU PRESIDENT
WILSON 33505
33505 LIBOURNE CEDEX
tél. 05 55 25 44 57 -fax
ptgc.330.bordeaux@dgfip.finances.gouv.fr

Cet extrait de plan vous est délivré par :

cadastre.gouv.fr
©2017 Ministère de l'Action et des Comptes
publics

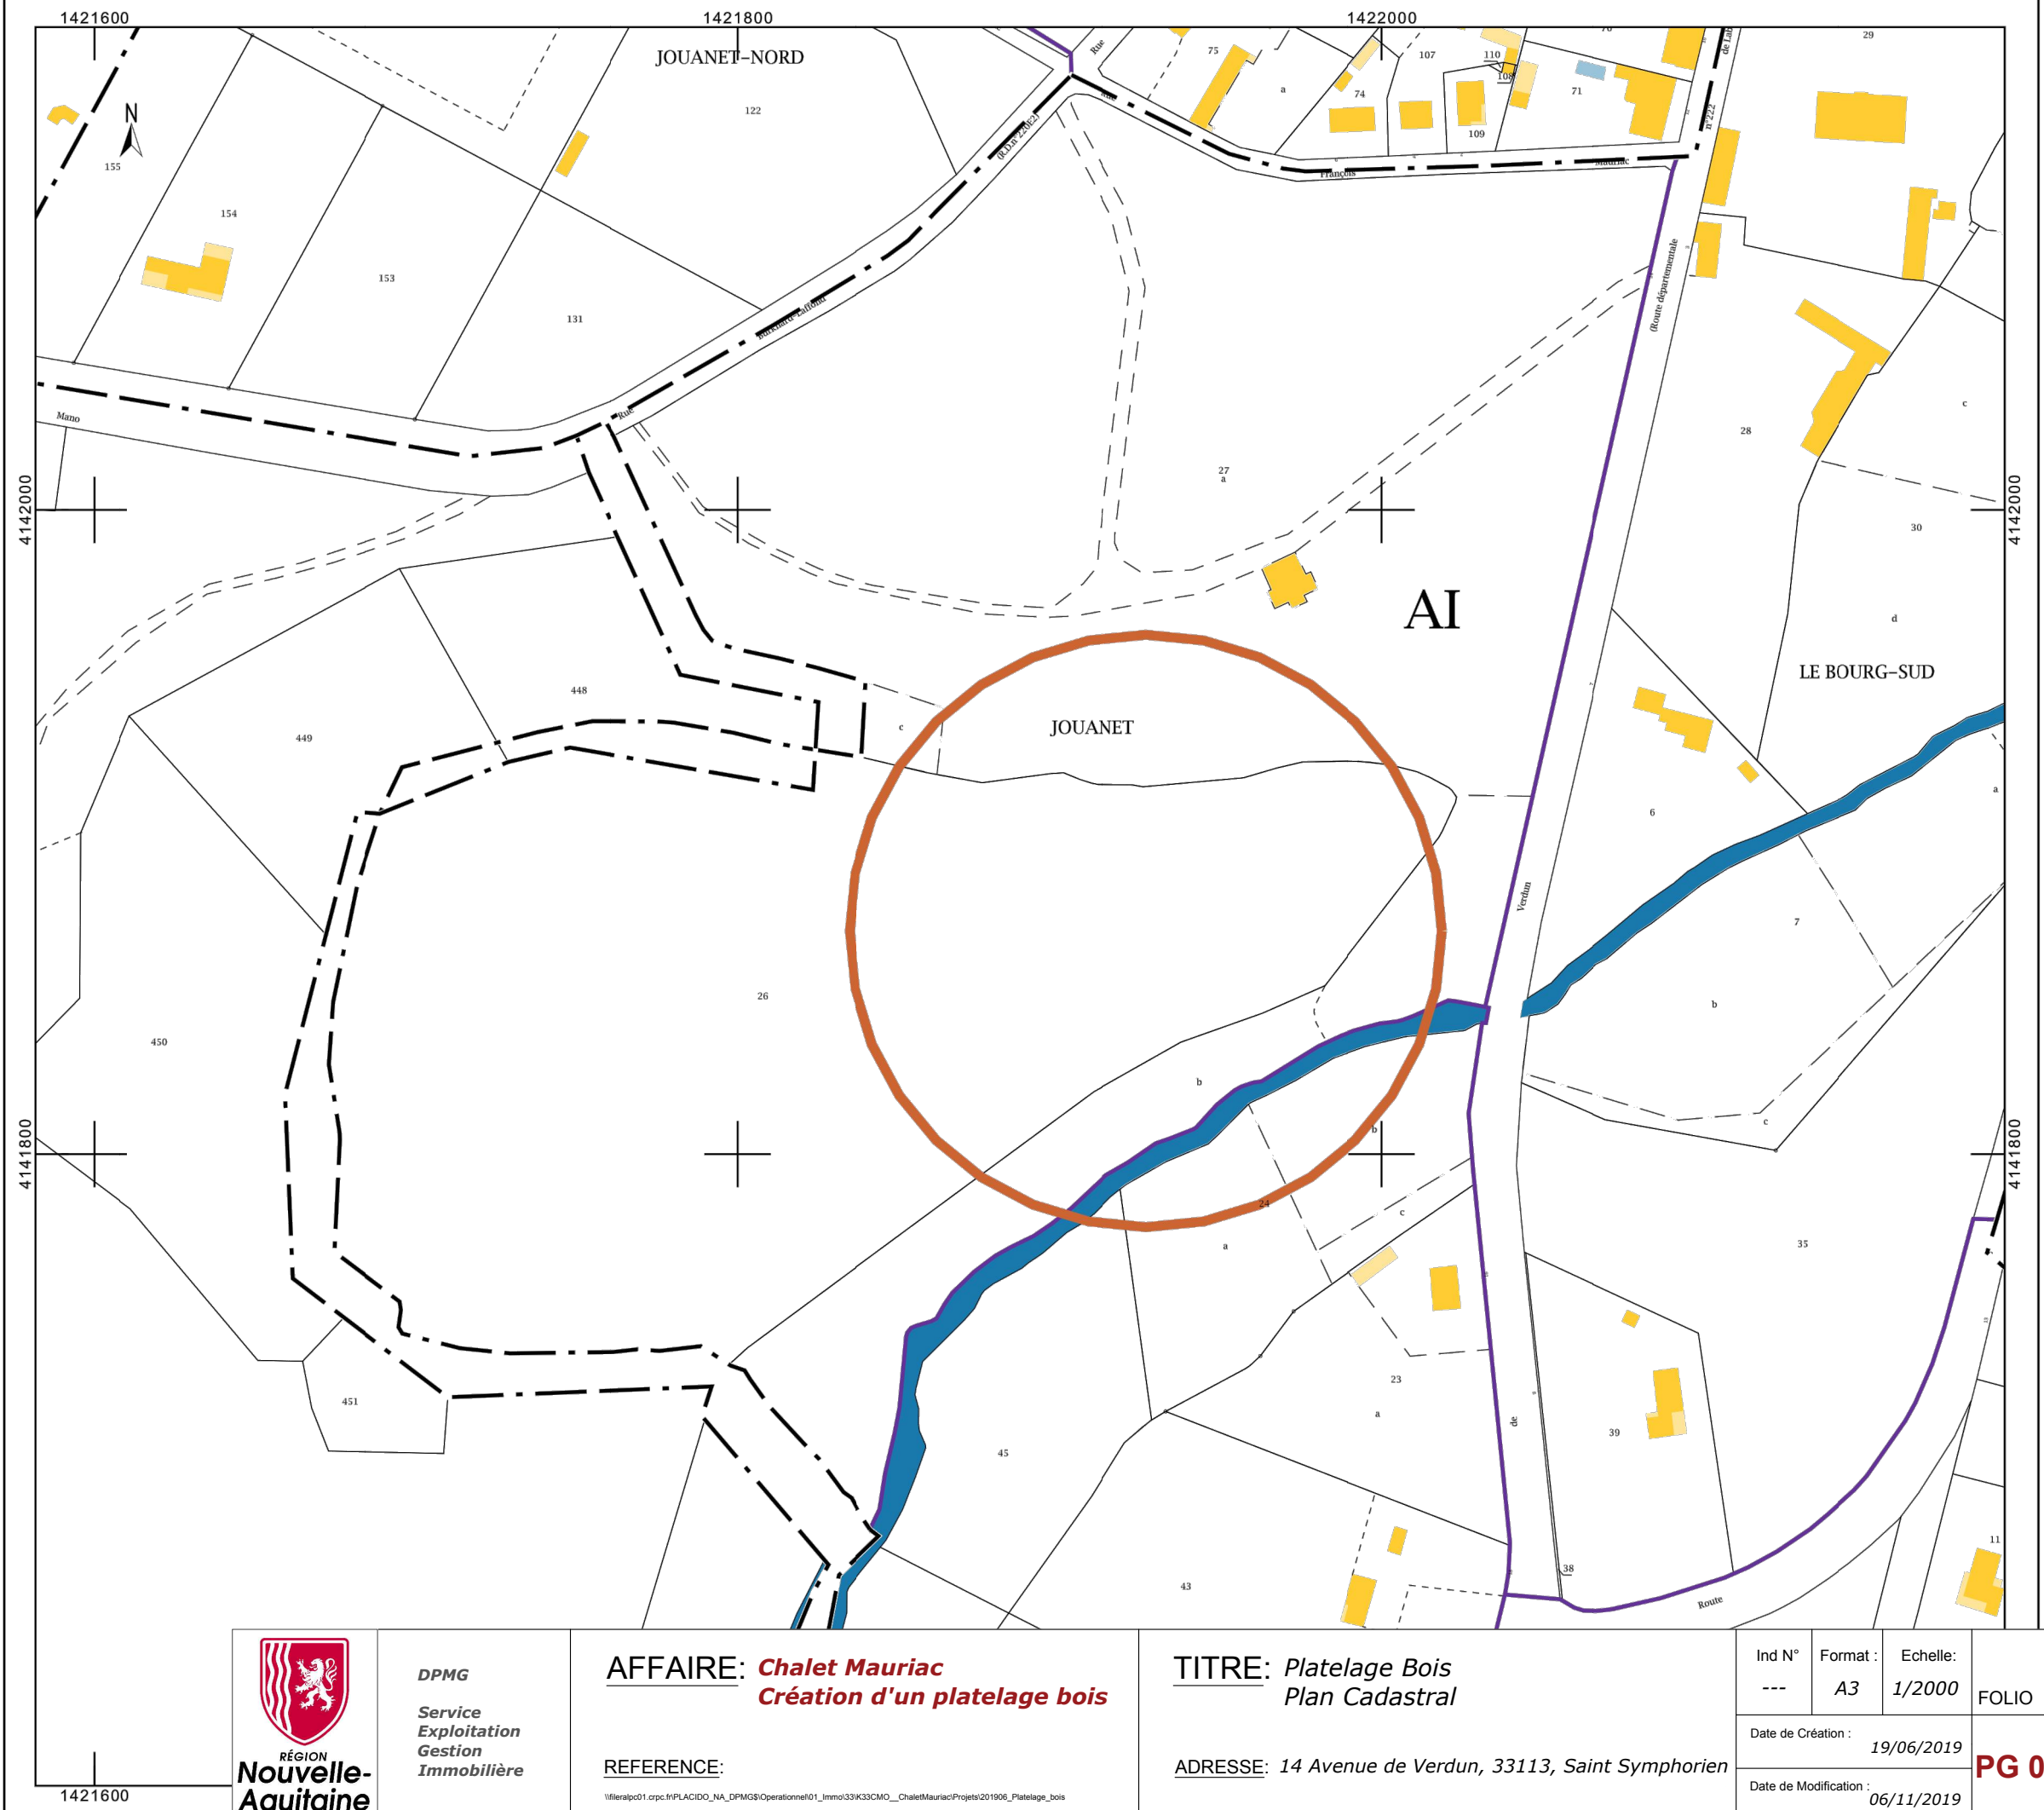

DPMG
Service
Exploitation
Gestion
Immobilière

AFFAIRE: *Chalet Mauriac*
Création d'un platelage bois

REFERENCE:
\\fileratpc01.crpc.fr\PLACIDO_NA_DPMG\Operationnel\01_Immo\33\K33CMO_ChaletMauriac\Projets\201906_Platelage_bois

TITRE: *Platelage Bois*
Plan Cadastral

ADRESSE: 14 Avenue de Verdun, 33113, Saint Symphorien

Ind N°	Format :	Echelle:	FOLIO
---	A3	1/2000	
Date de Création :		19/06/2019	PG 0
Date de Modification :		06/11/2019	



Élévation SUD du Chalet Mauriac - 1/100

Le projet consiste en l'aménagement d'une promenade en bois surélevée au-dessus de la prairie humide du parc du Chalet Mauriac de Saint Symphorien.


Cette promenade sera composée de différents bras de platelage bois en pin des Landes et comportera trois terrasses pour des moments de pause.

Chacune de ces terrasses fera référence à des éléments architecturaux visibles sur la façade du Chalet Mauriac.


Seront repris la flèche sculpturée qui tronera au-dessus d'un kiosque mais aussi les garde-corps ou encore les ferronneries dont les détails sont fournis dans les pages suivantes.

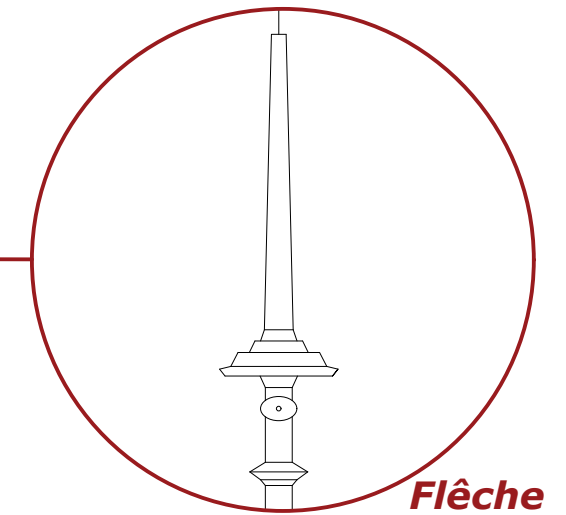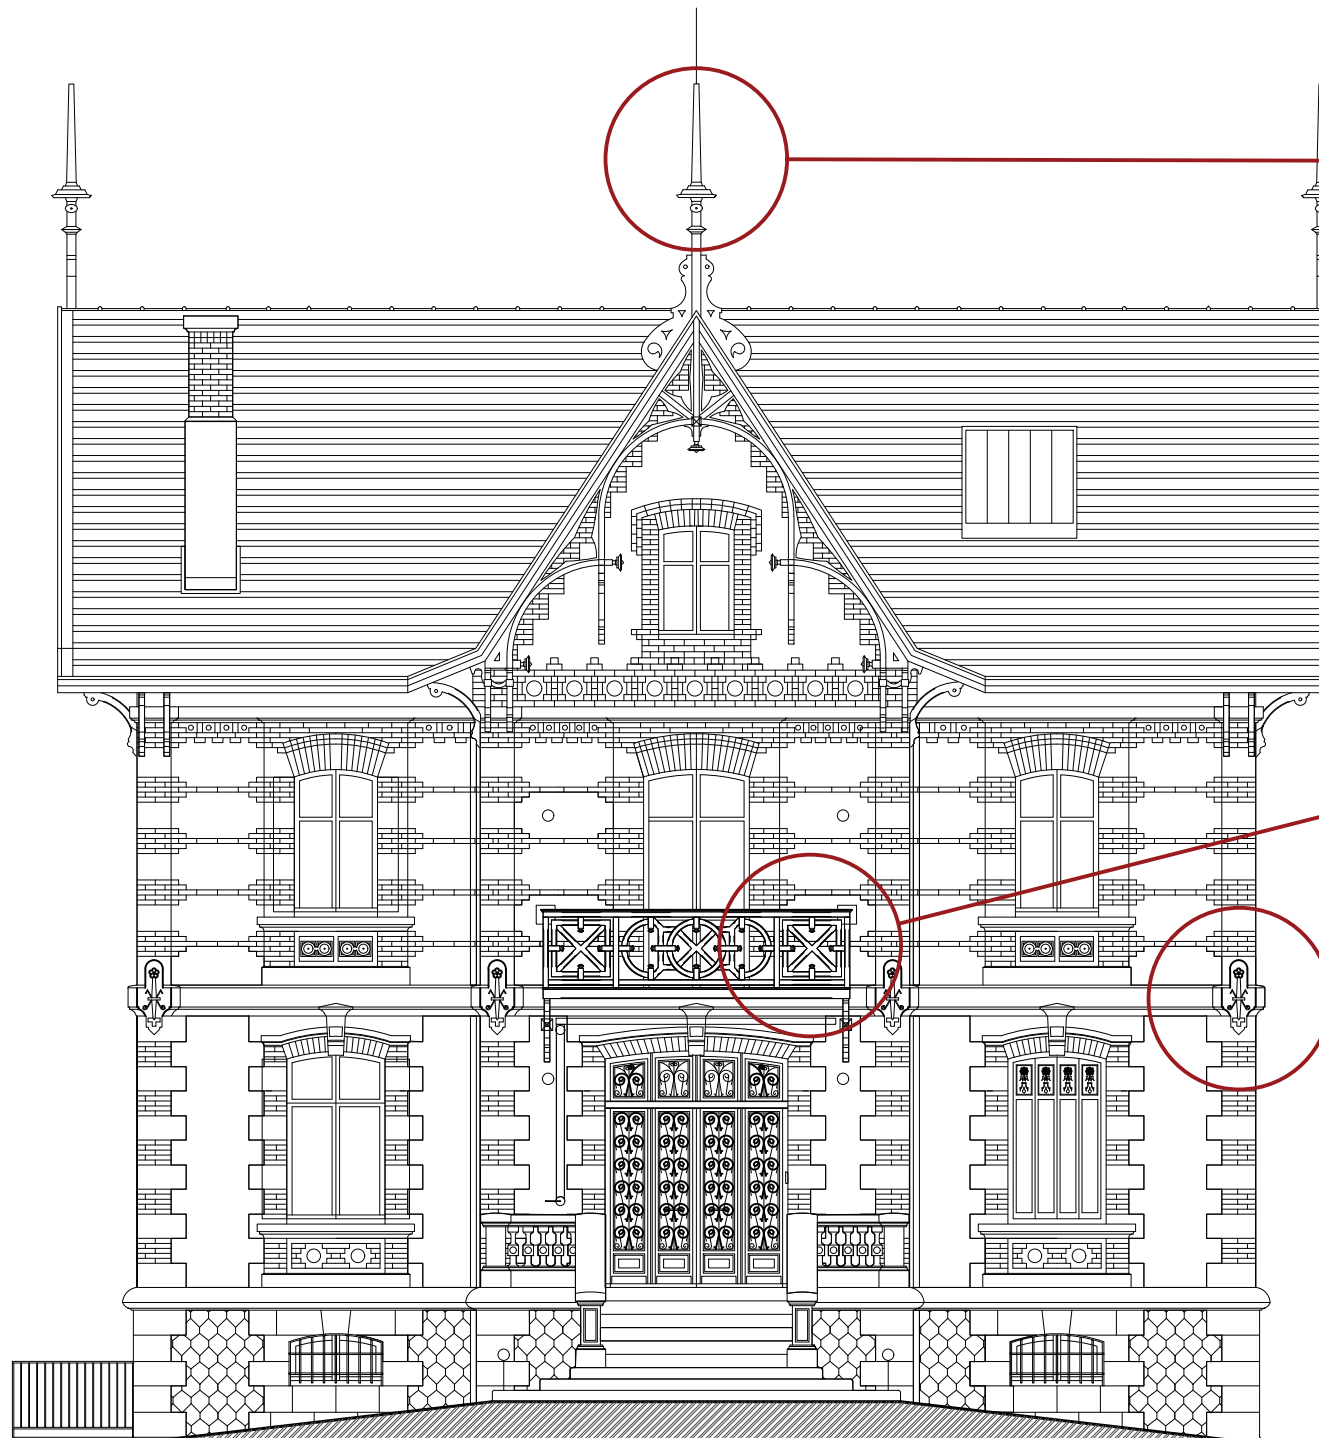

Flèche

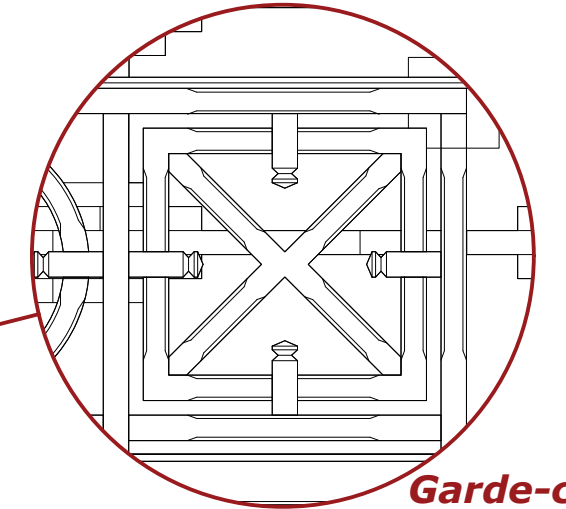

Garde-corps

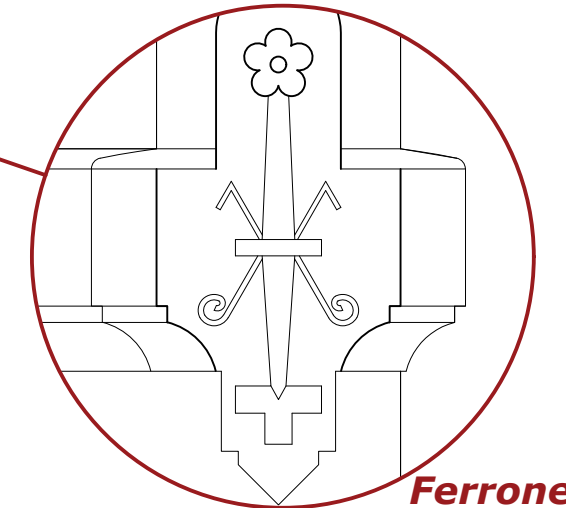

Ferronnerie



RÉGION
Nouvelle-Aquitaine

DPMG
Service
Exploitation
Gestion
Immobilière

AFFAIRE: *Chalet Mauriac*
Création d'un platelage bois


REFERENCE:

\\fileratp01.crpc.fr\PLACIDO_NA_DPMG\Operationnel\01_Immo\33\K33CMO_ChaletMauriac\Projets\201906_Platelage_bois

TITRE: *Platelage Bois*
Élévation Sud du Chalet

ADRESSE: 14 Avenue de Verdun, 33113, Saint Symphorien

Ind N° ---	Format : A3	Echelle: 1/100	FOLIO
Date de Création :	19/06/2019		PG 1
Date de Modification :	06/11/2019		

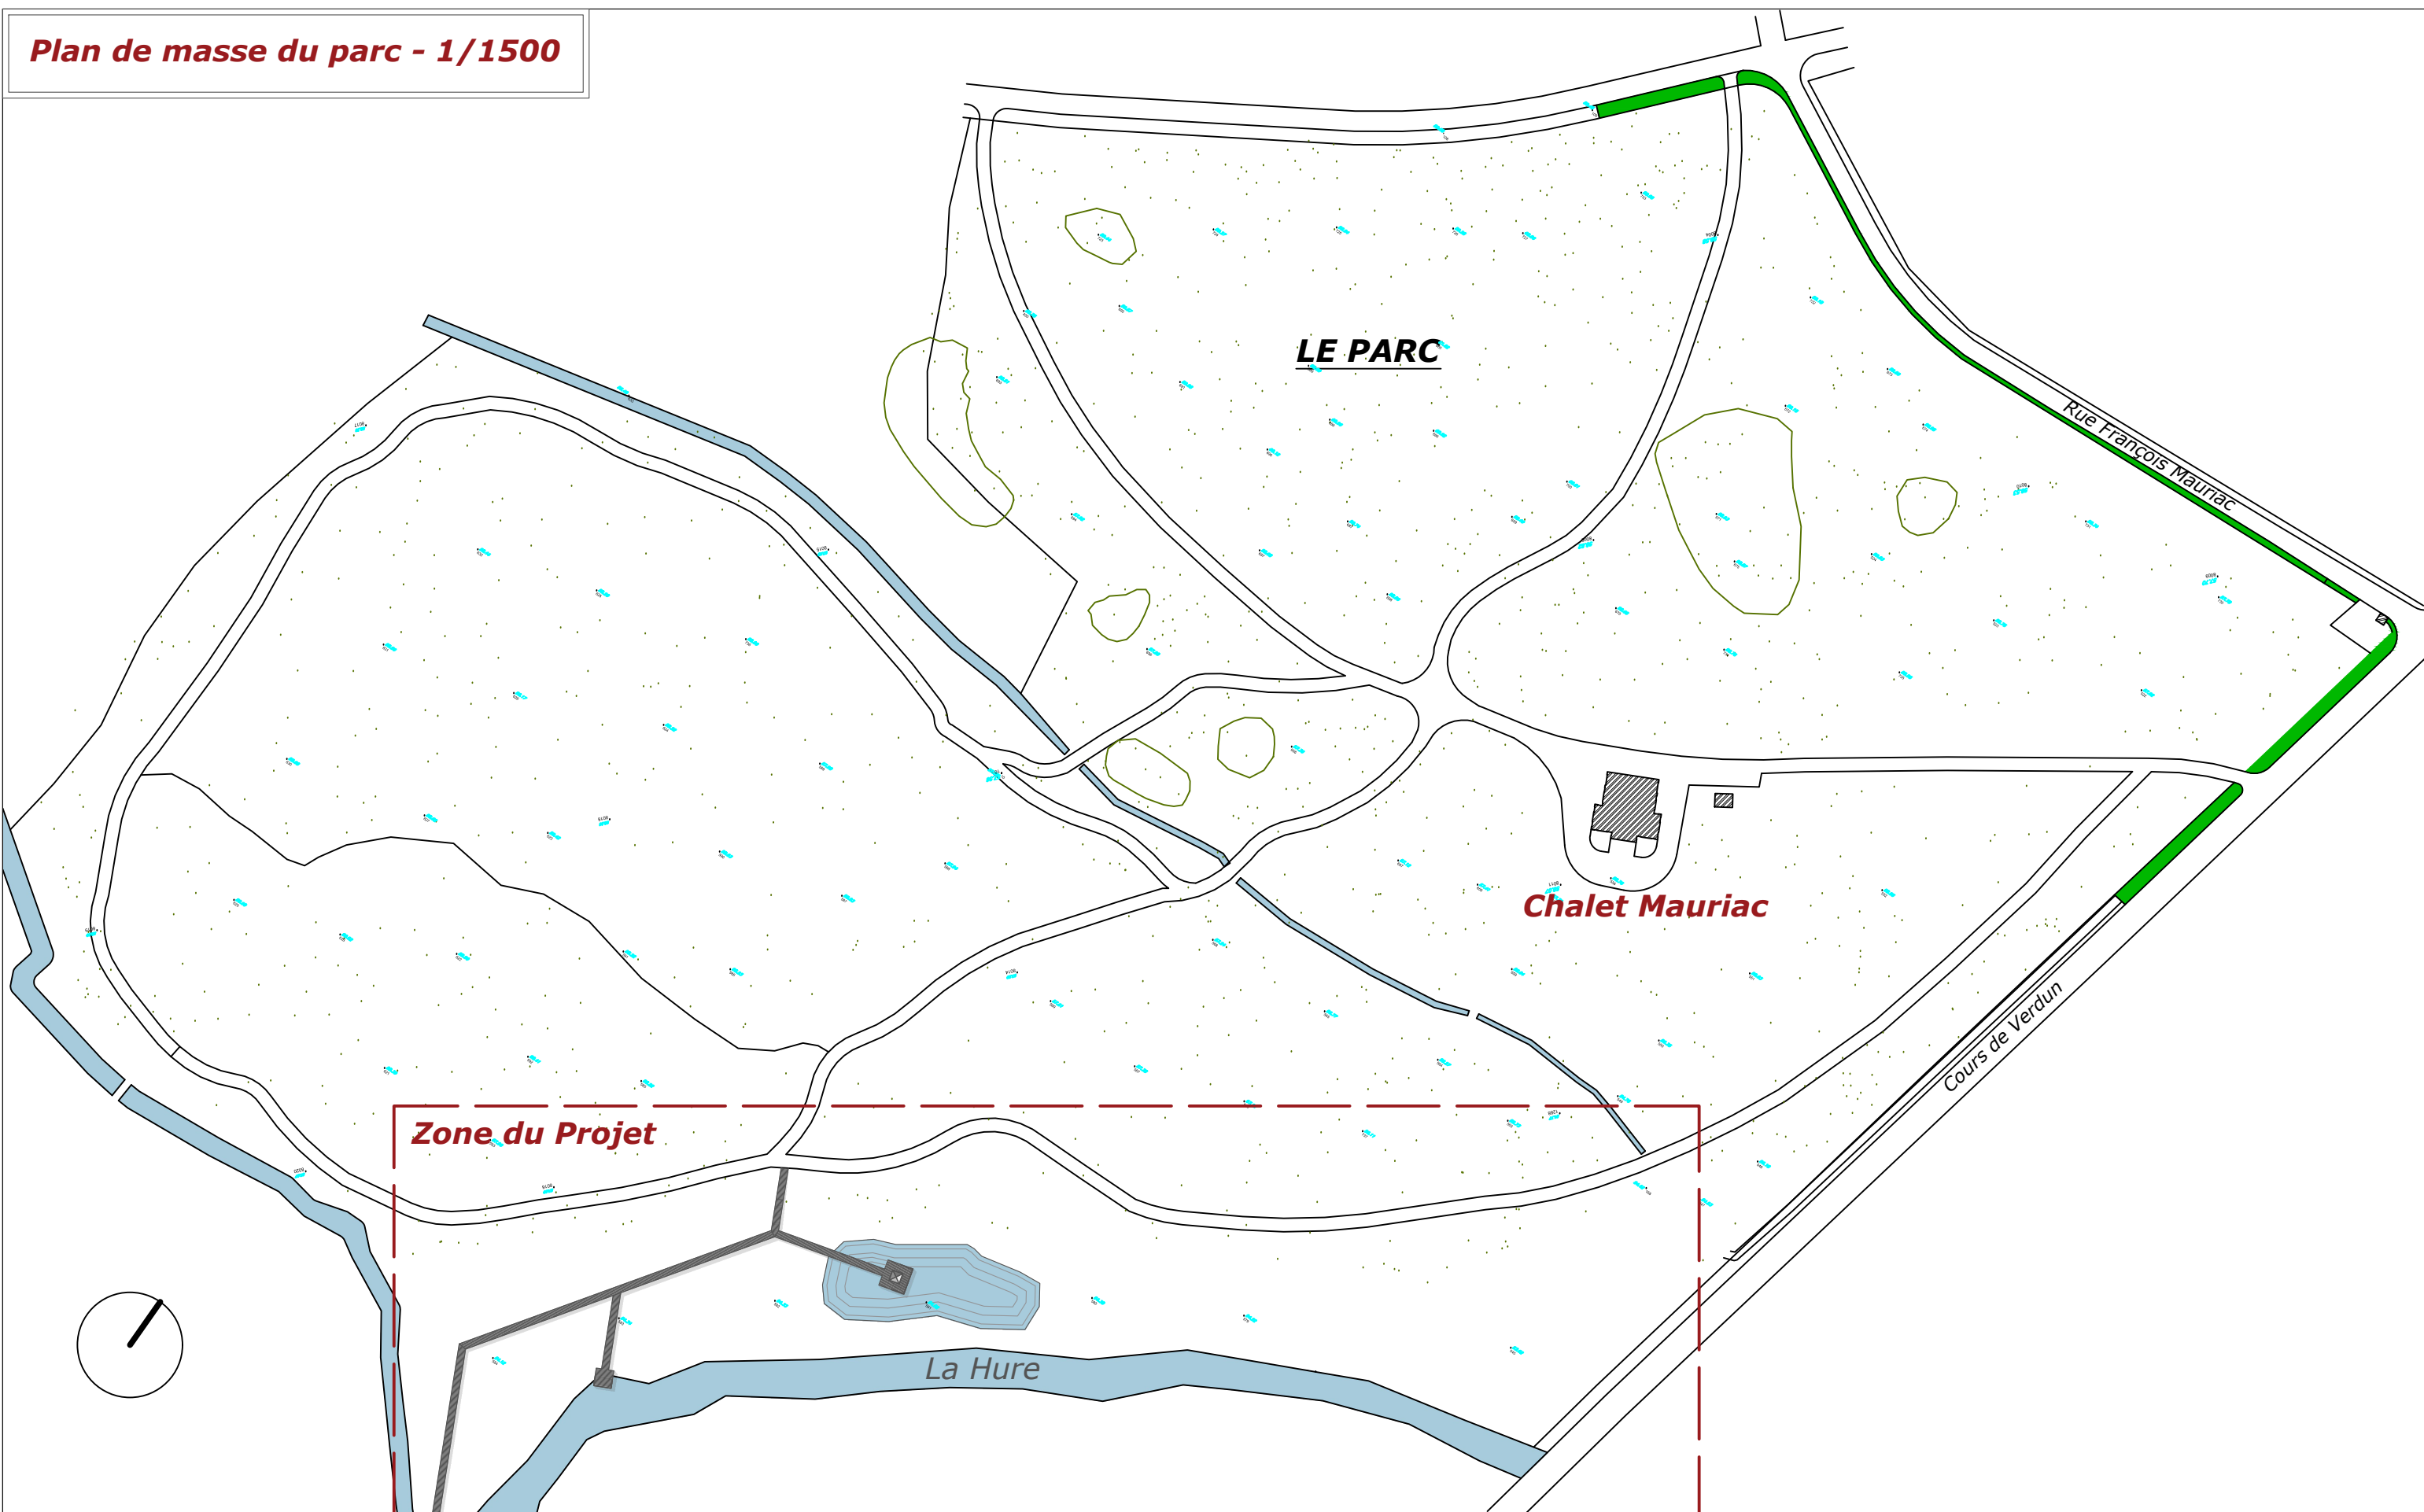

DPMG
Service
Exploitation
Gestion
Immobilière

AFFAIRE: *Chalet Mauriac*
Création d'un platelage bois


REFERENCE:
\\fileratpc01.crpc.fr\PLACIDO_NA_DPMG\Operationnel\01_Immo\33\K33CMO_ChaletMauriac\Projets\201906_Platelage_bois

TITRE: *Platelage Bois*
Plan de masse du parc

ADRESSE: *14 Avenue de Verdun, 33113, Saint Symphorien*

Ind N°	Format :	Echelle:	FOLIO
---	A3	1/1500	
Date de Création :			PG 2
19/06/2019			
Date de Modification :			
06/11/2019			

Plan du platelage - 1/400

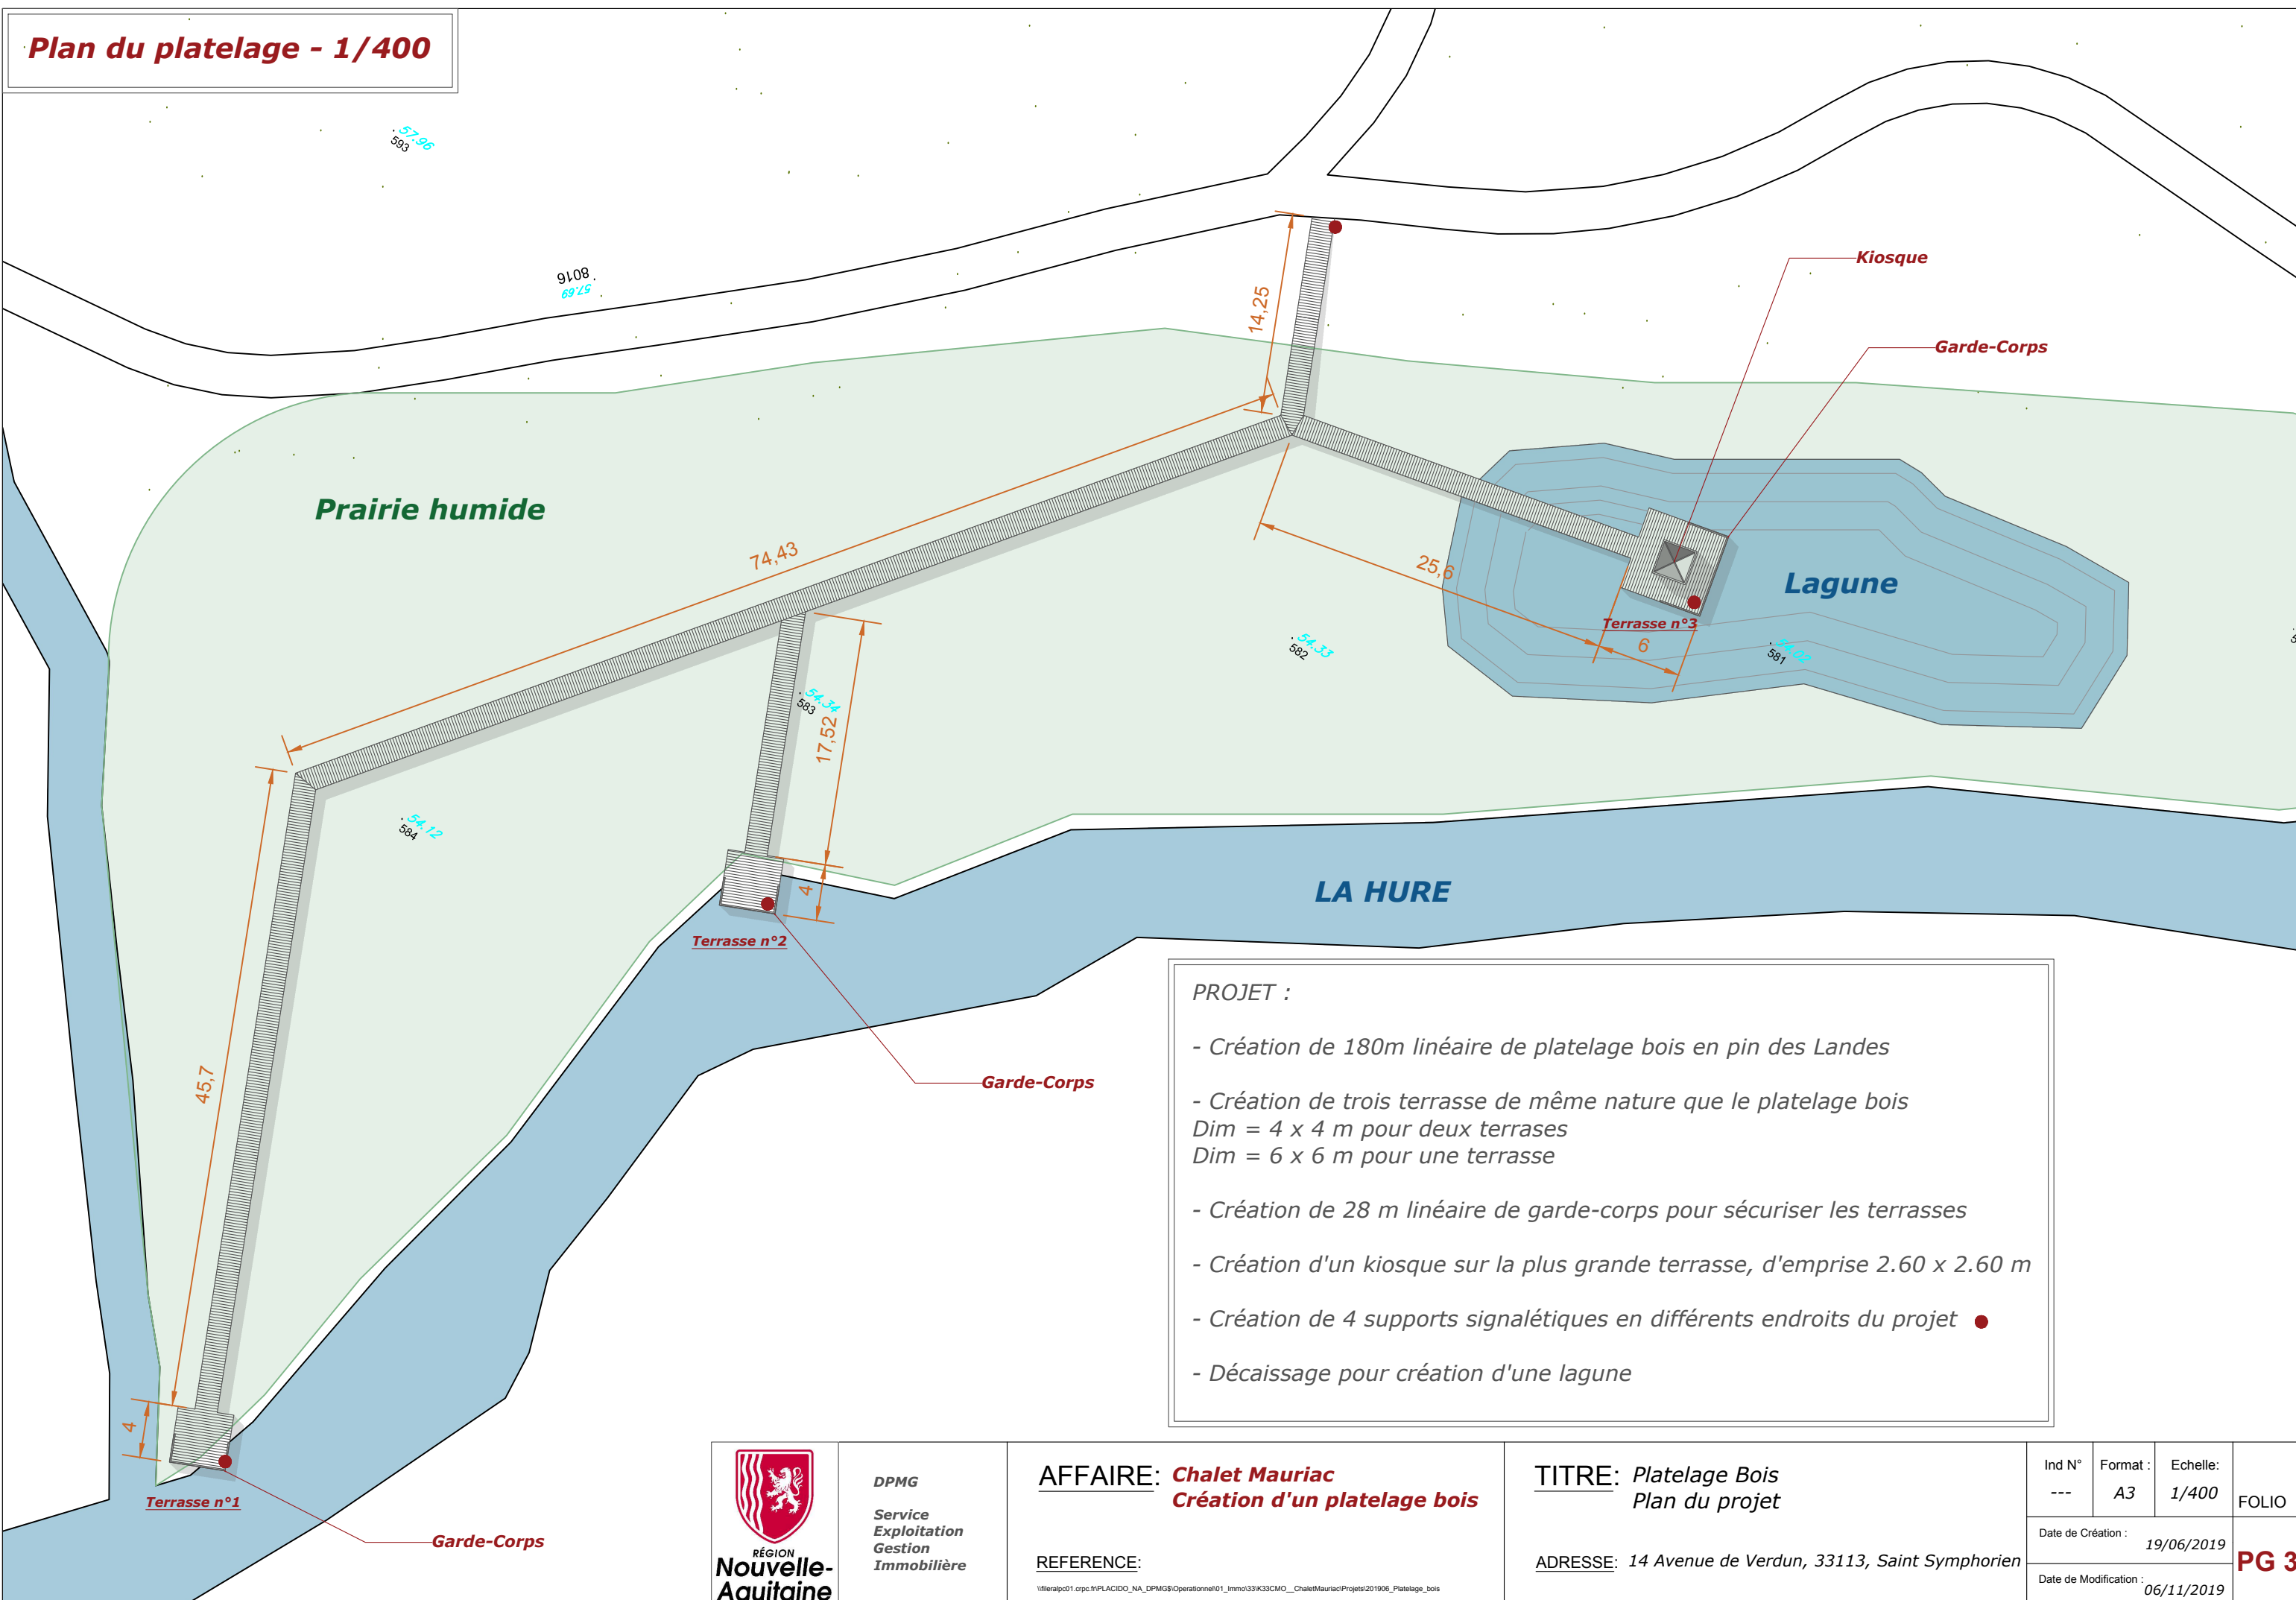

- PROJET :**
- Création de 180m linéaire de platelage bois en pin des Landes
 - Création de trois terrasse de même nature que le platelage bois
Dim = 4 x 4 m pour deux terrasses
Dim = 6 x 6 m pour une terrasse
 - Création de 28 m linéaire de garde-corps pour sécuriser les terrasses
 - Création d'un kiosque sur la plus grande terrasse, d'emprise 2.60 x 2.60 m
 - Création de 4 supports signalétiques en différents endroits du projet ●
 - Décaissage pour création d'une lagune



DPMG
Service
Exploitation
Gestion
Immobilière

AFFAIRE: *Chalet Mauriac
Création d'un platelage bois*


REFERENCE:
\\fileratpc01.crpc.fr\PLACIDO_NA_DPMG\Operationnel\01_Immo\33\K3\CMO_ChaletMauriac\Projets\201906_Platelage_bois

TITRE: *Platelage Bois
Plan du projet*

ADRESSE: 14 Avenue de Verdun, 33113, Saint Symphorien

Ind N° ---	Format : A3	Echelle: 1/400	FOLIO
Date de Création : 19/06/2019			PG 3
Date de Modification : 06/11/2019			

Détails du platelage - 1/20

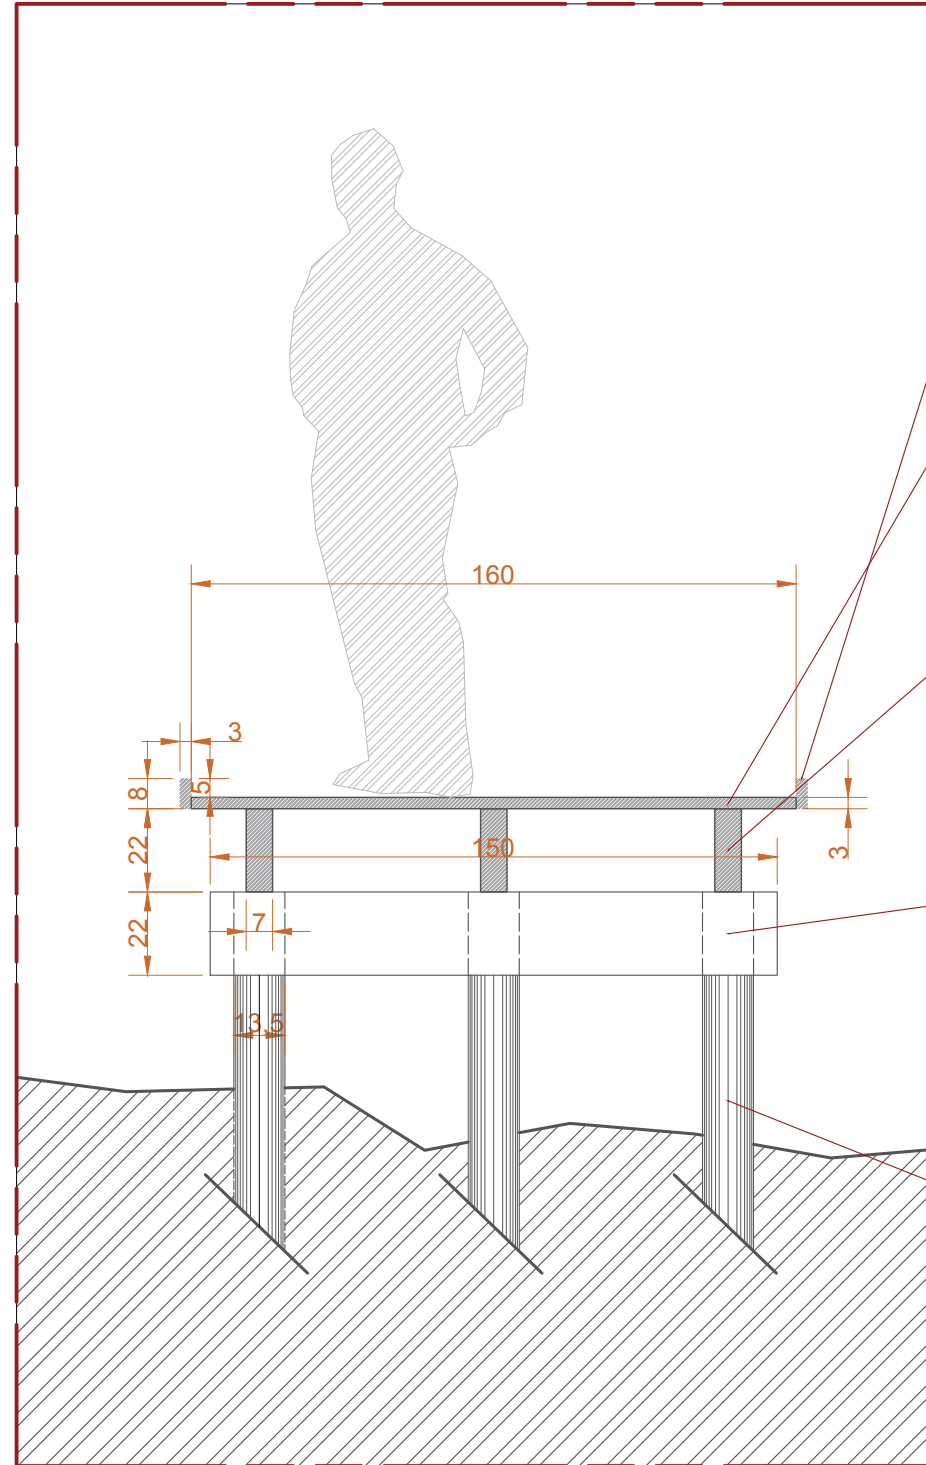

Coupe transversale - 1/20

Chasse roues en bois de pin des Landes
Dim = 8 x 3 cm
Classe d'emploi 3B
Traitement naturel aux huiles végétales ou toute autre sujétion de l'entreprise

Lame de bois de pin des Landes
Dim = 120x20x3cm
classe d'emploi 3B
Traitement naturel aux huiles végétales ou toute autre sujétion de l'entreprise

Lambourde en bois de pin des Landes de section 7 x 22 cm et de longueur 500 cm
Traitement naturel aux huiles végétales ou toute autre sujétion de l'entreprise

Lambourde en bois de pin des Landes de section 7 x 22 cm et de longueur 150 cm
Traitement naturel aux huiles végétales ou toute autre sujétion de l'entreprise

Pieux de section ronde de diamètre 13.5 cm
Les pieux sont préalablement fournis

Chasse roues en bois de pin des Landes
Dim = 8 x 3 cm
Classe d'emploi 3B
Traitement naturel aux huiles végétales ou toute autre sujétion de l'entreprise


Lame de bois de pin des Landes
Dim = 120x20x3cm
classe d'emploi 3B
Traitement naturel aux huiles végétales ou toute autre sujétion de l'entreprise

Lambourde en bois de pin des Landes de section 7 x 22 cm et de longueur 500 cm
Traitement naturel aux huiles végétales ou toute autre sujétion de l'entreprise

Lambourde en bois de pin des Landes de section 7 x 22 cm et de longueur 150 cm
Traitement naturel aux huiles végétales ou toute autre sujétion de l'entreprise

Pieux de section ronde de diamètre 13.5 cm
Les pieux sont préalablement fournis

NOTA : Les trois terrasses sont réalisées sur le même mode constructif
Dimensions terrasses :
Terrasse n°1 = 400 x 400 cm
Terrasse n°2 = 400 x 400 cm
Terrasse n°3 = 600 x 600 cm

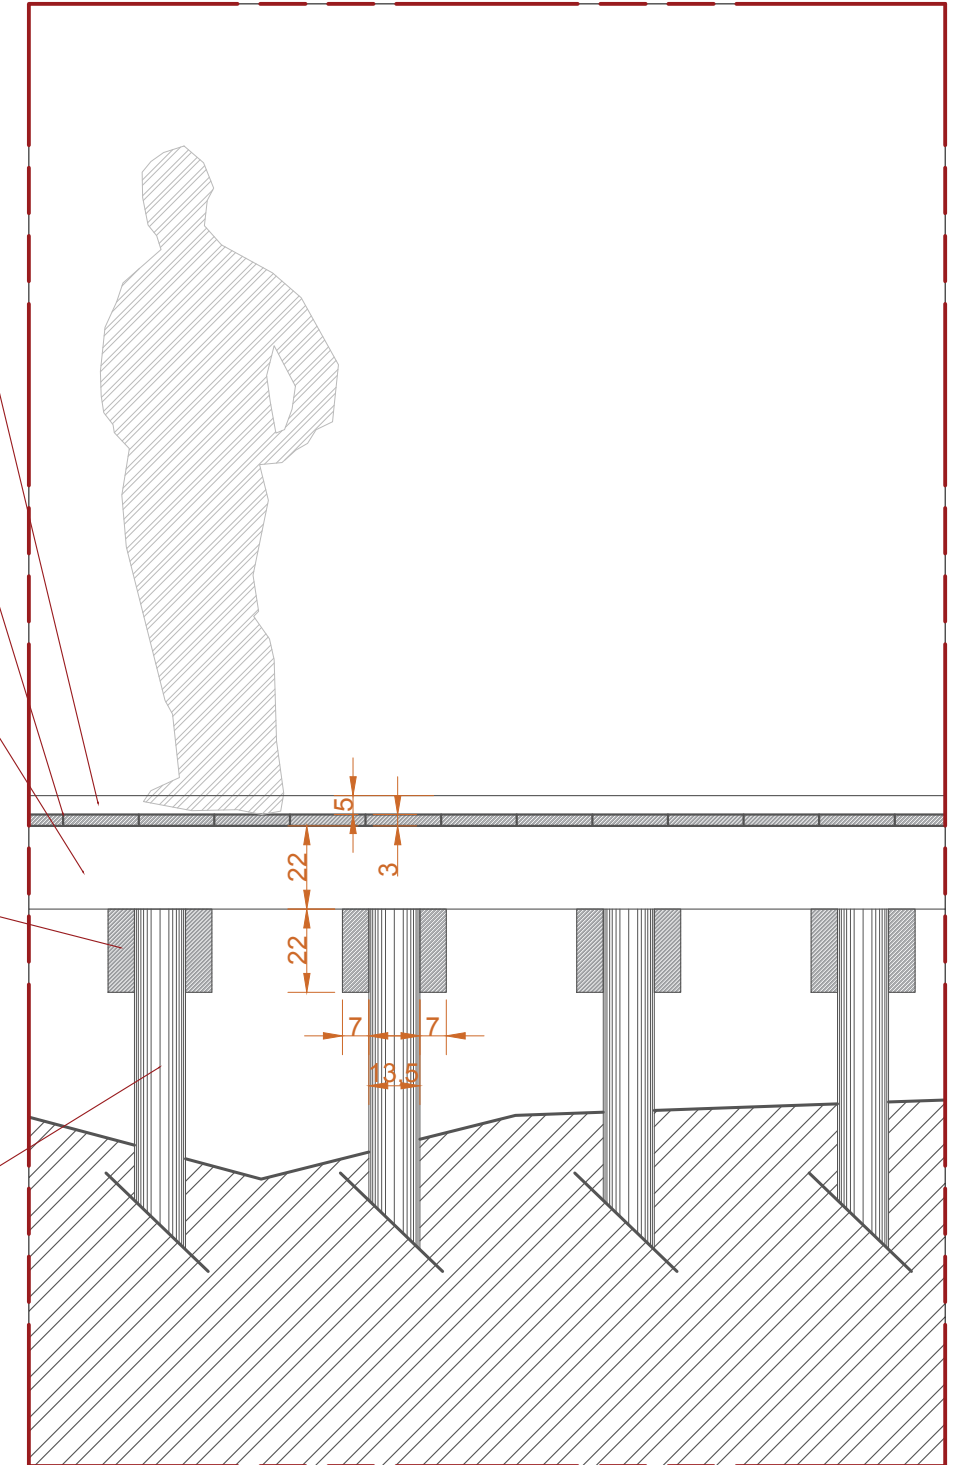

Coupe longitudinale - 1/20



DPMG
Service
Exploitation
Gestion
Immobilière

AFFAIRE: **Chalet Mauriac**
Création d'un platelage bois


REFERENCE:
\\filerapc01.crcp.fr\PLACIDO_NA_DPMG\Operationnel\01_Immo\33\K3\CMO_ChaletMauriac\Projets\201906_Platelage_bois

TITRE: *Platelage Bois*
Détails du platelage

ADRESSE: 14 Avenue de Verdun, 33113, Saint Symphorien

Ind N°	Format :	Echelle:	FOLIO
---	A3	1/20	
Date de Création :			PG 4
19/06/2019			
Date de Modification :			
06/11/2019			

Détails du garde-corps - 1/10

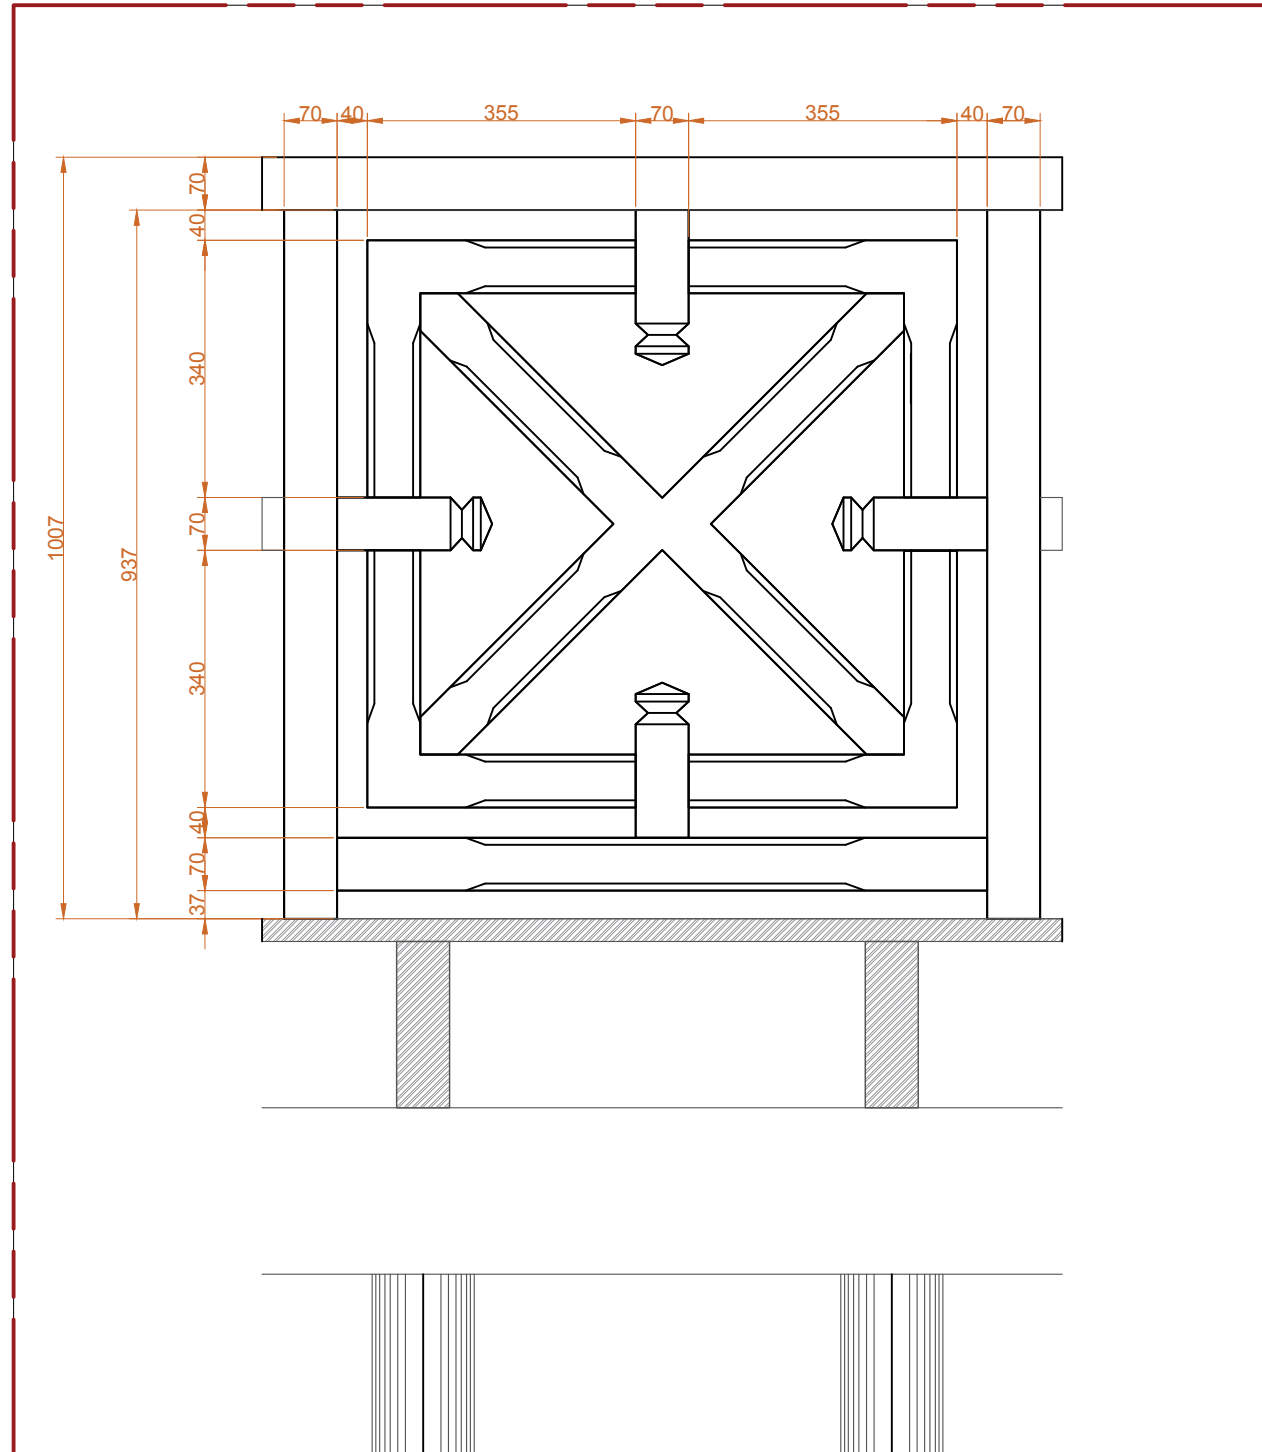

Elévation - 1/10

Chaque terrasse sera munie d'un garde-corps sur sa partie frontale.

Les gardes-corps sont en bois de pin des landes

Traité de manière écologique aux huiles végétales ou toute autre sujétion de l'entreprise.


Hauteur du garde-corps = 1007 mm
Trame de 930 mm
Epaisseur = 100 mm

Les gardes-corps sont des copies de ceux existants sur la façade du Chalet Mauriac

Terrasse n°1
Longueur du garde-corps = 8 m


Terrasse n°2
Longueur du garde-corps = 8 m

Terrasse n°3
Longueur du garde-corps = 12 m

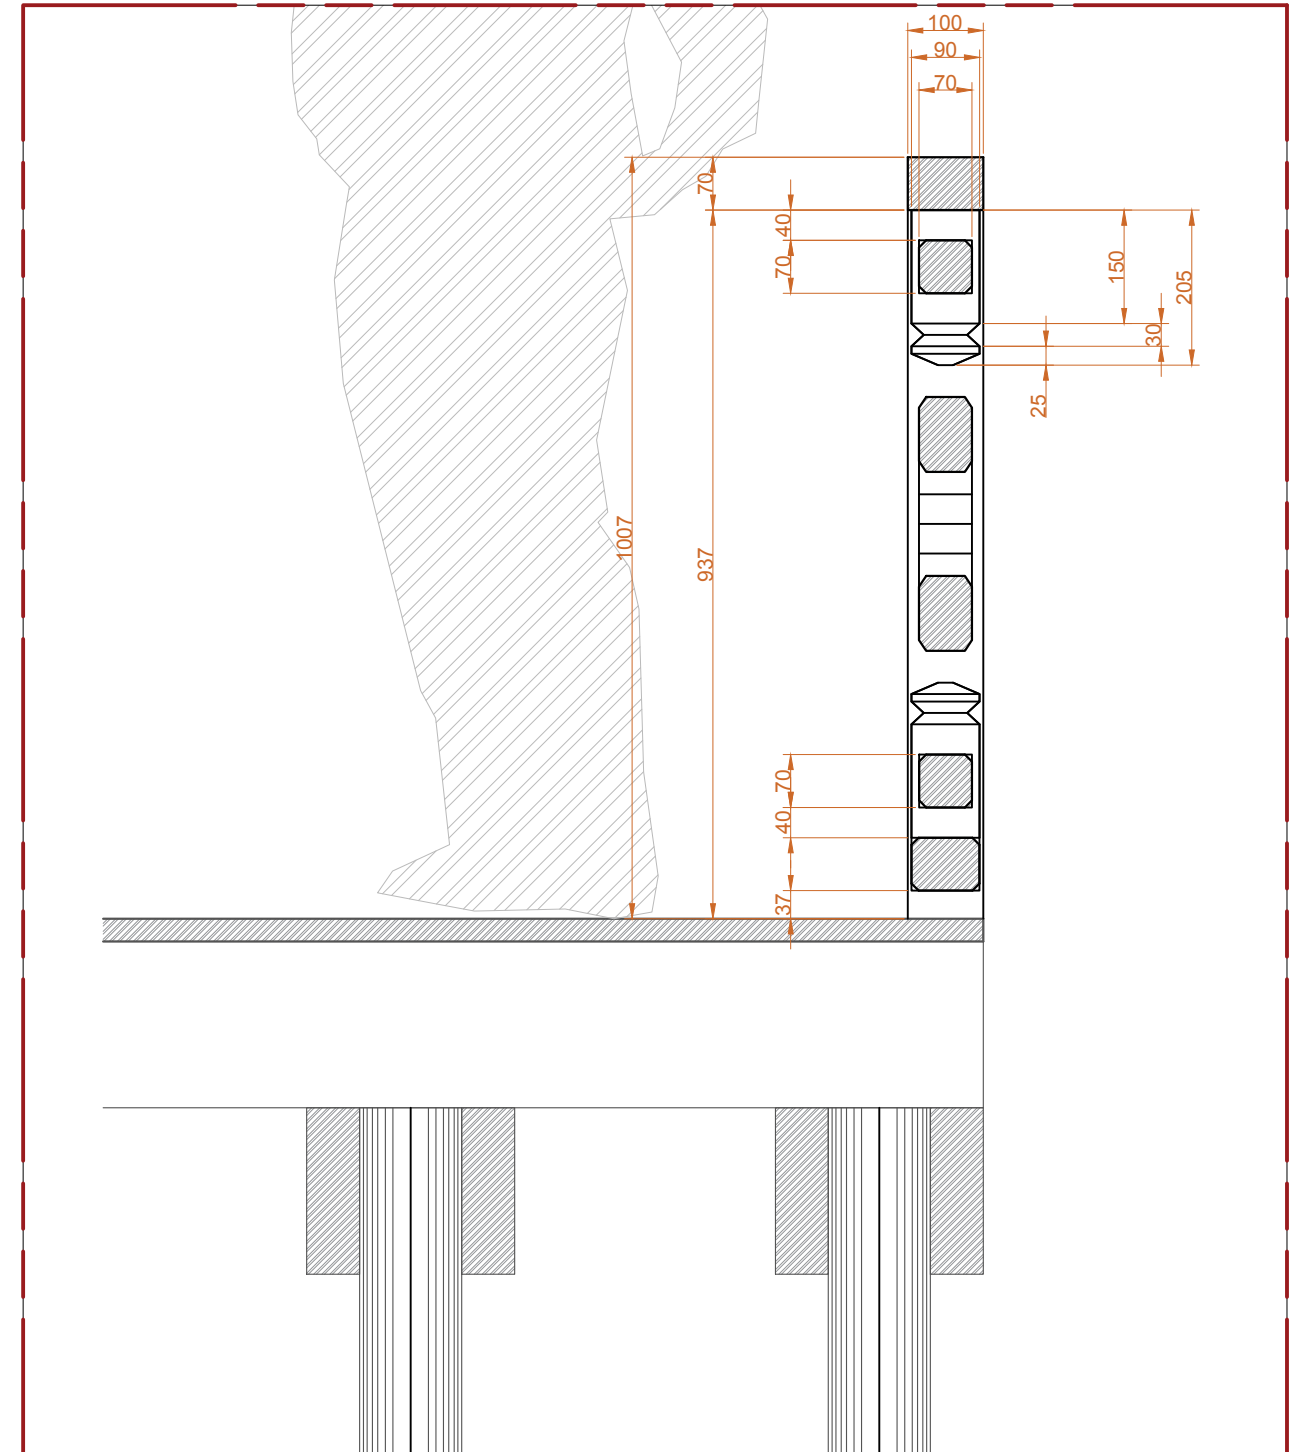

Coupe - 1/10

Détail du kiosque - 1/25

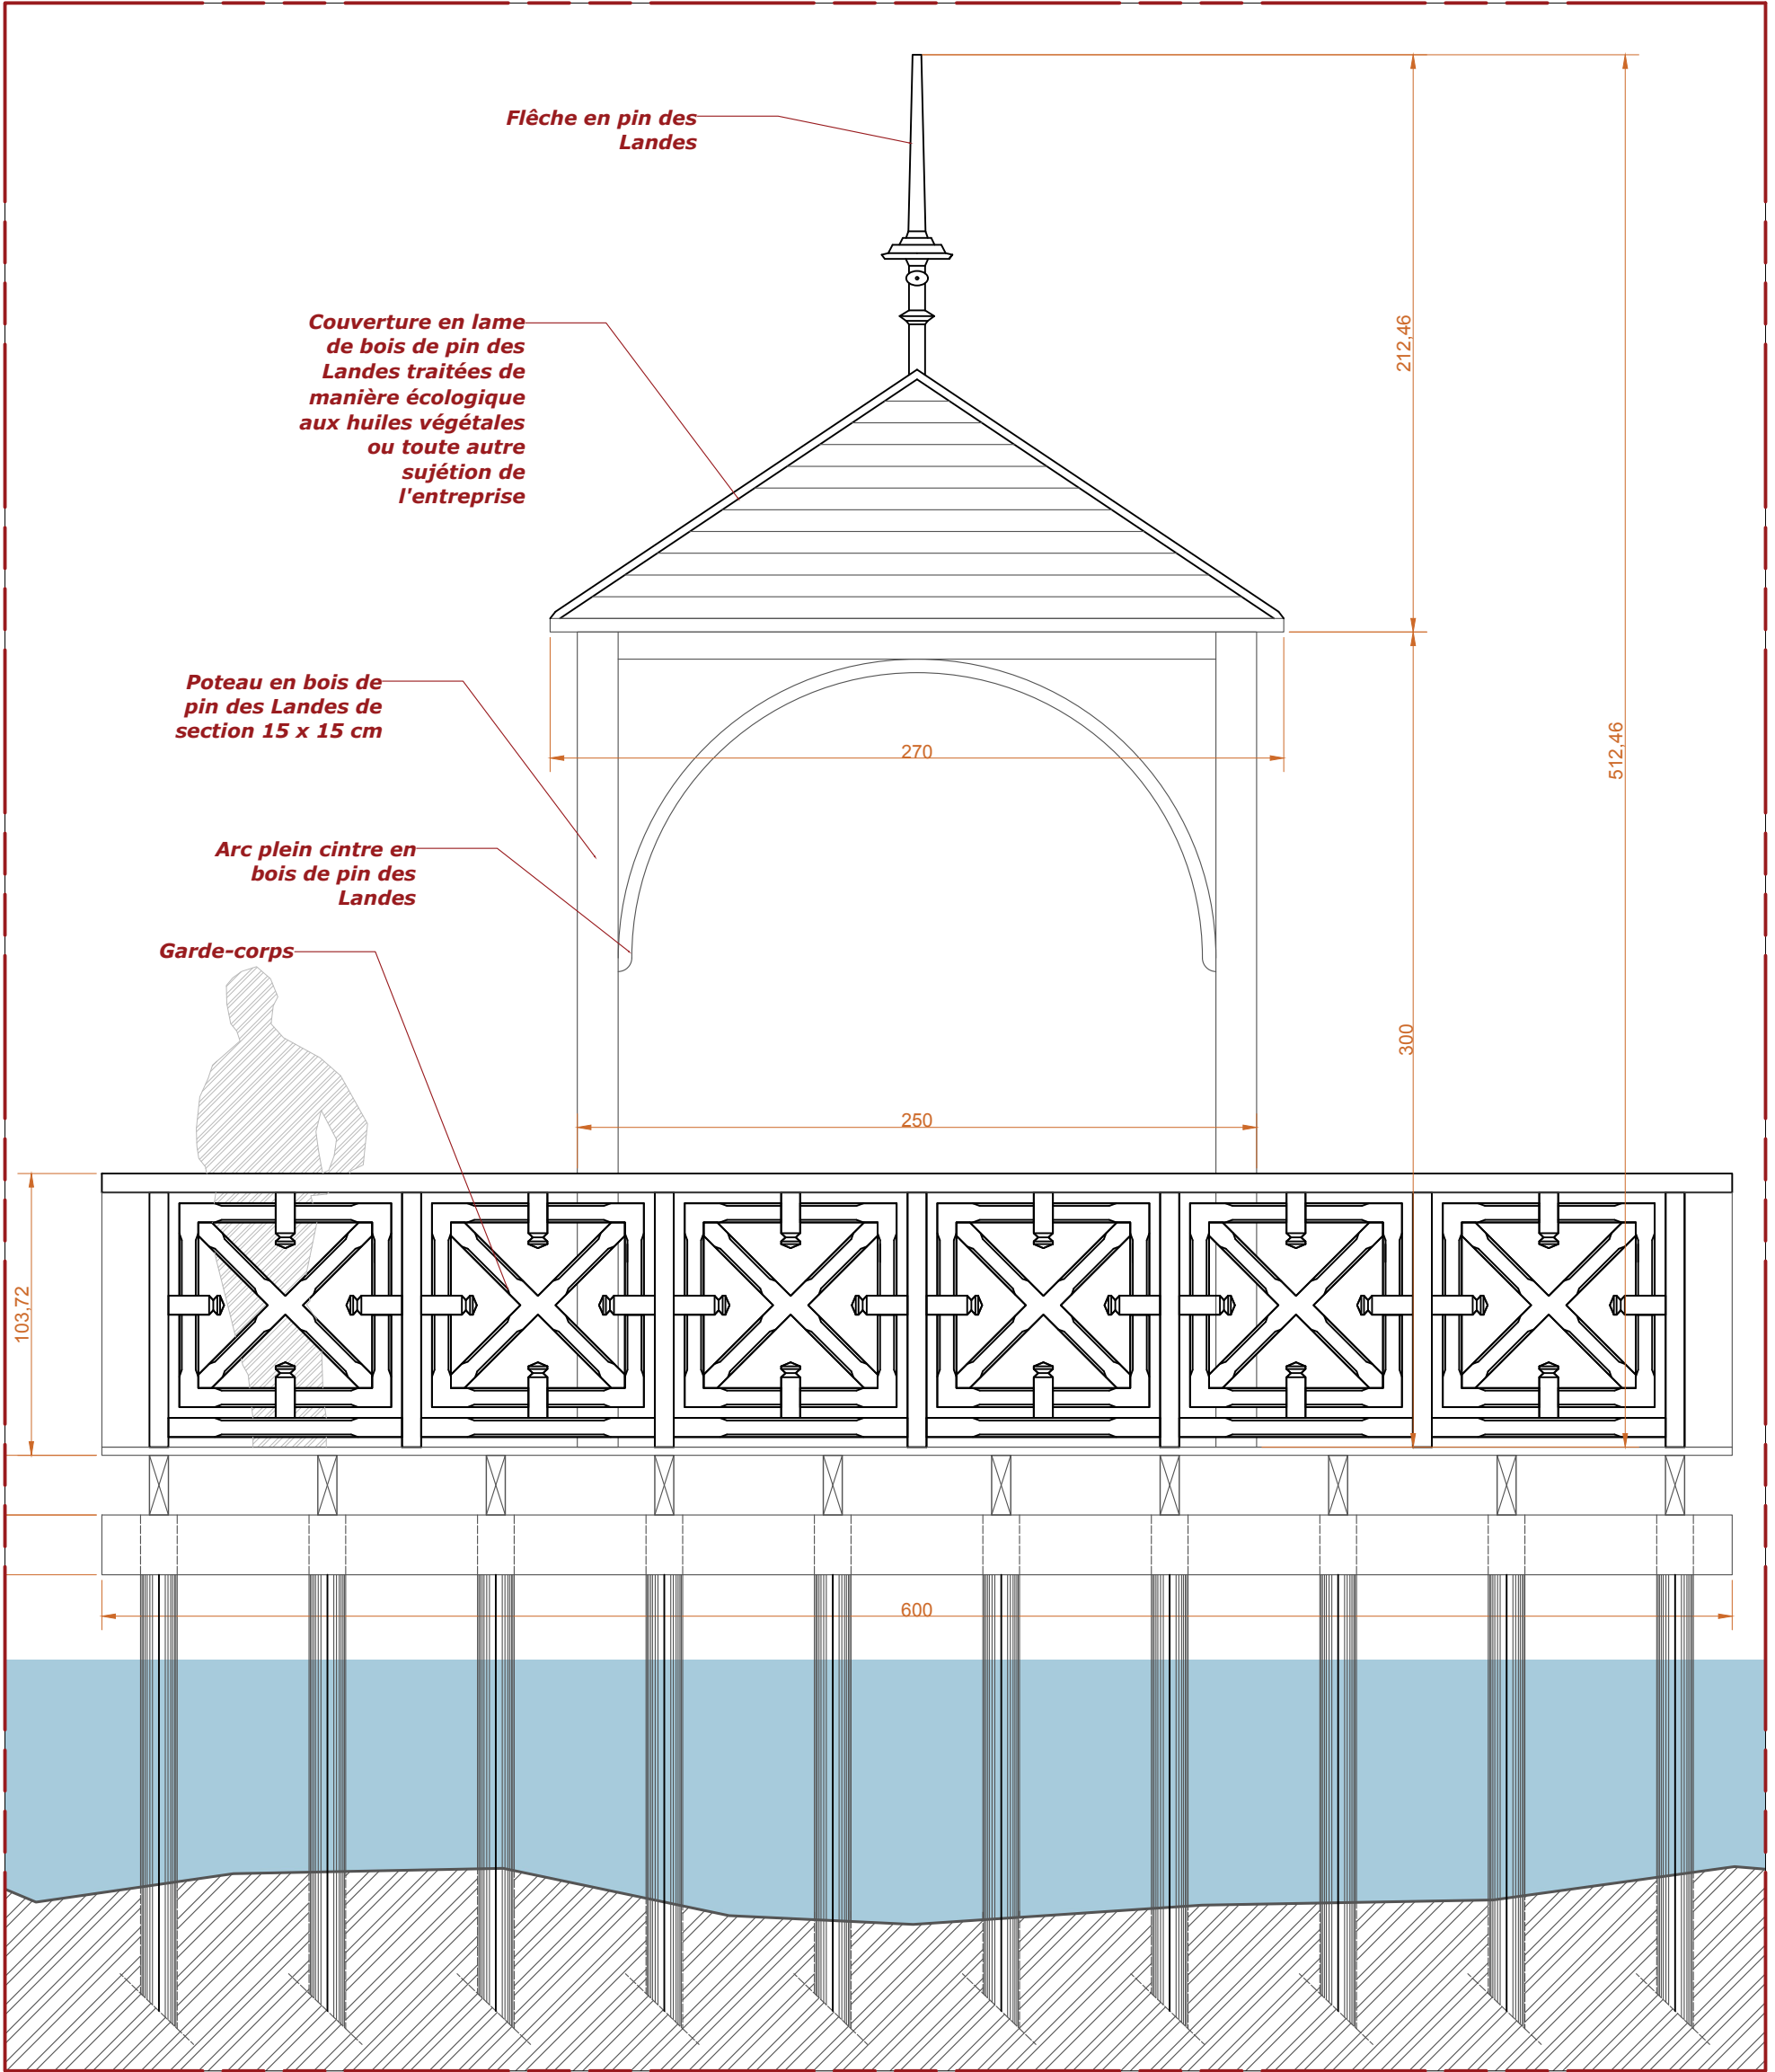

Elévation - 1/25



DPMG
Service
Exploitation
Gestion
Immobilière

AFFAIRE: *Chalet Mauriac
Création d'un platelage bois*


REFERENCE:
\\fiterapc01.crpc.fr\PLACIDO_NA_DPMG\Operationnel\01_Immo\33\K33CMO_ChaletMauriac\Projets\201906_Platelage_bois

TITRE: *Platelage Bois
Détails kiosque - Elévation*


ADRESSE: 14 Avenue de Verdun, 33113, Saint Symphorien

Ind N° ---	Format : A3	Echelle: 1/25	FOLIO
Date de Création : 19/06/2019			PG 6 A
Date de Modification : 06/11/2019			

Détail du kiosque - 1/25

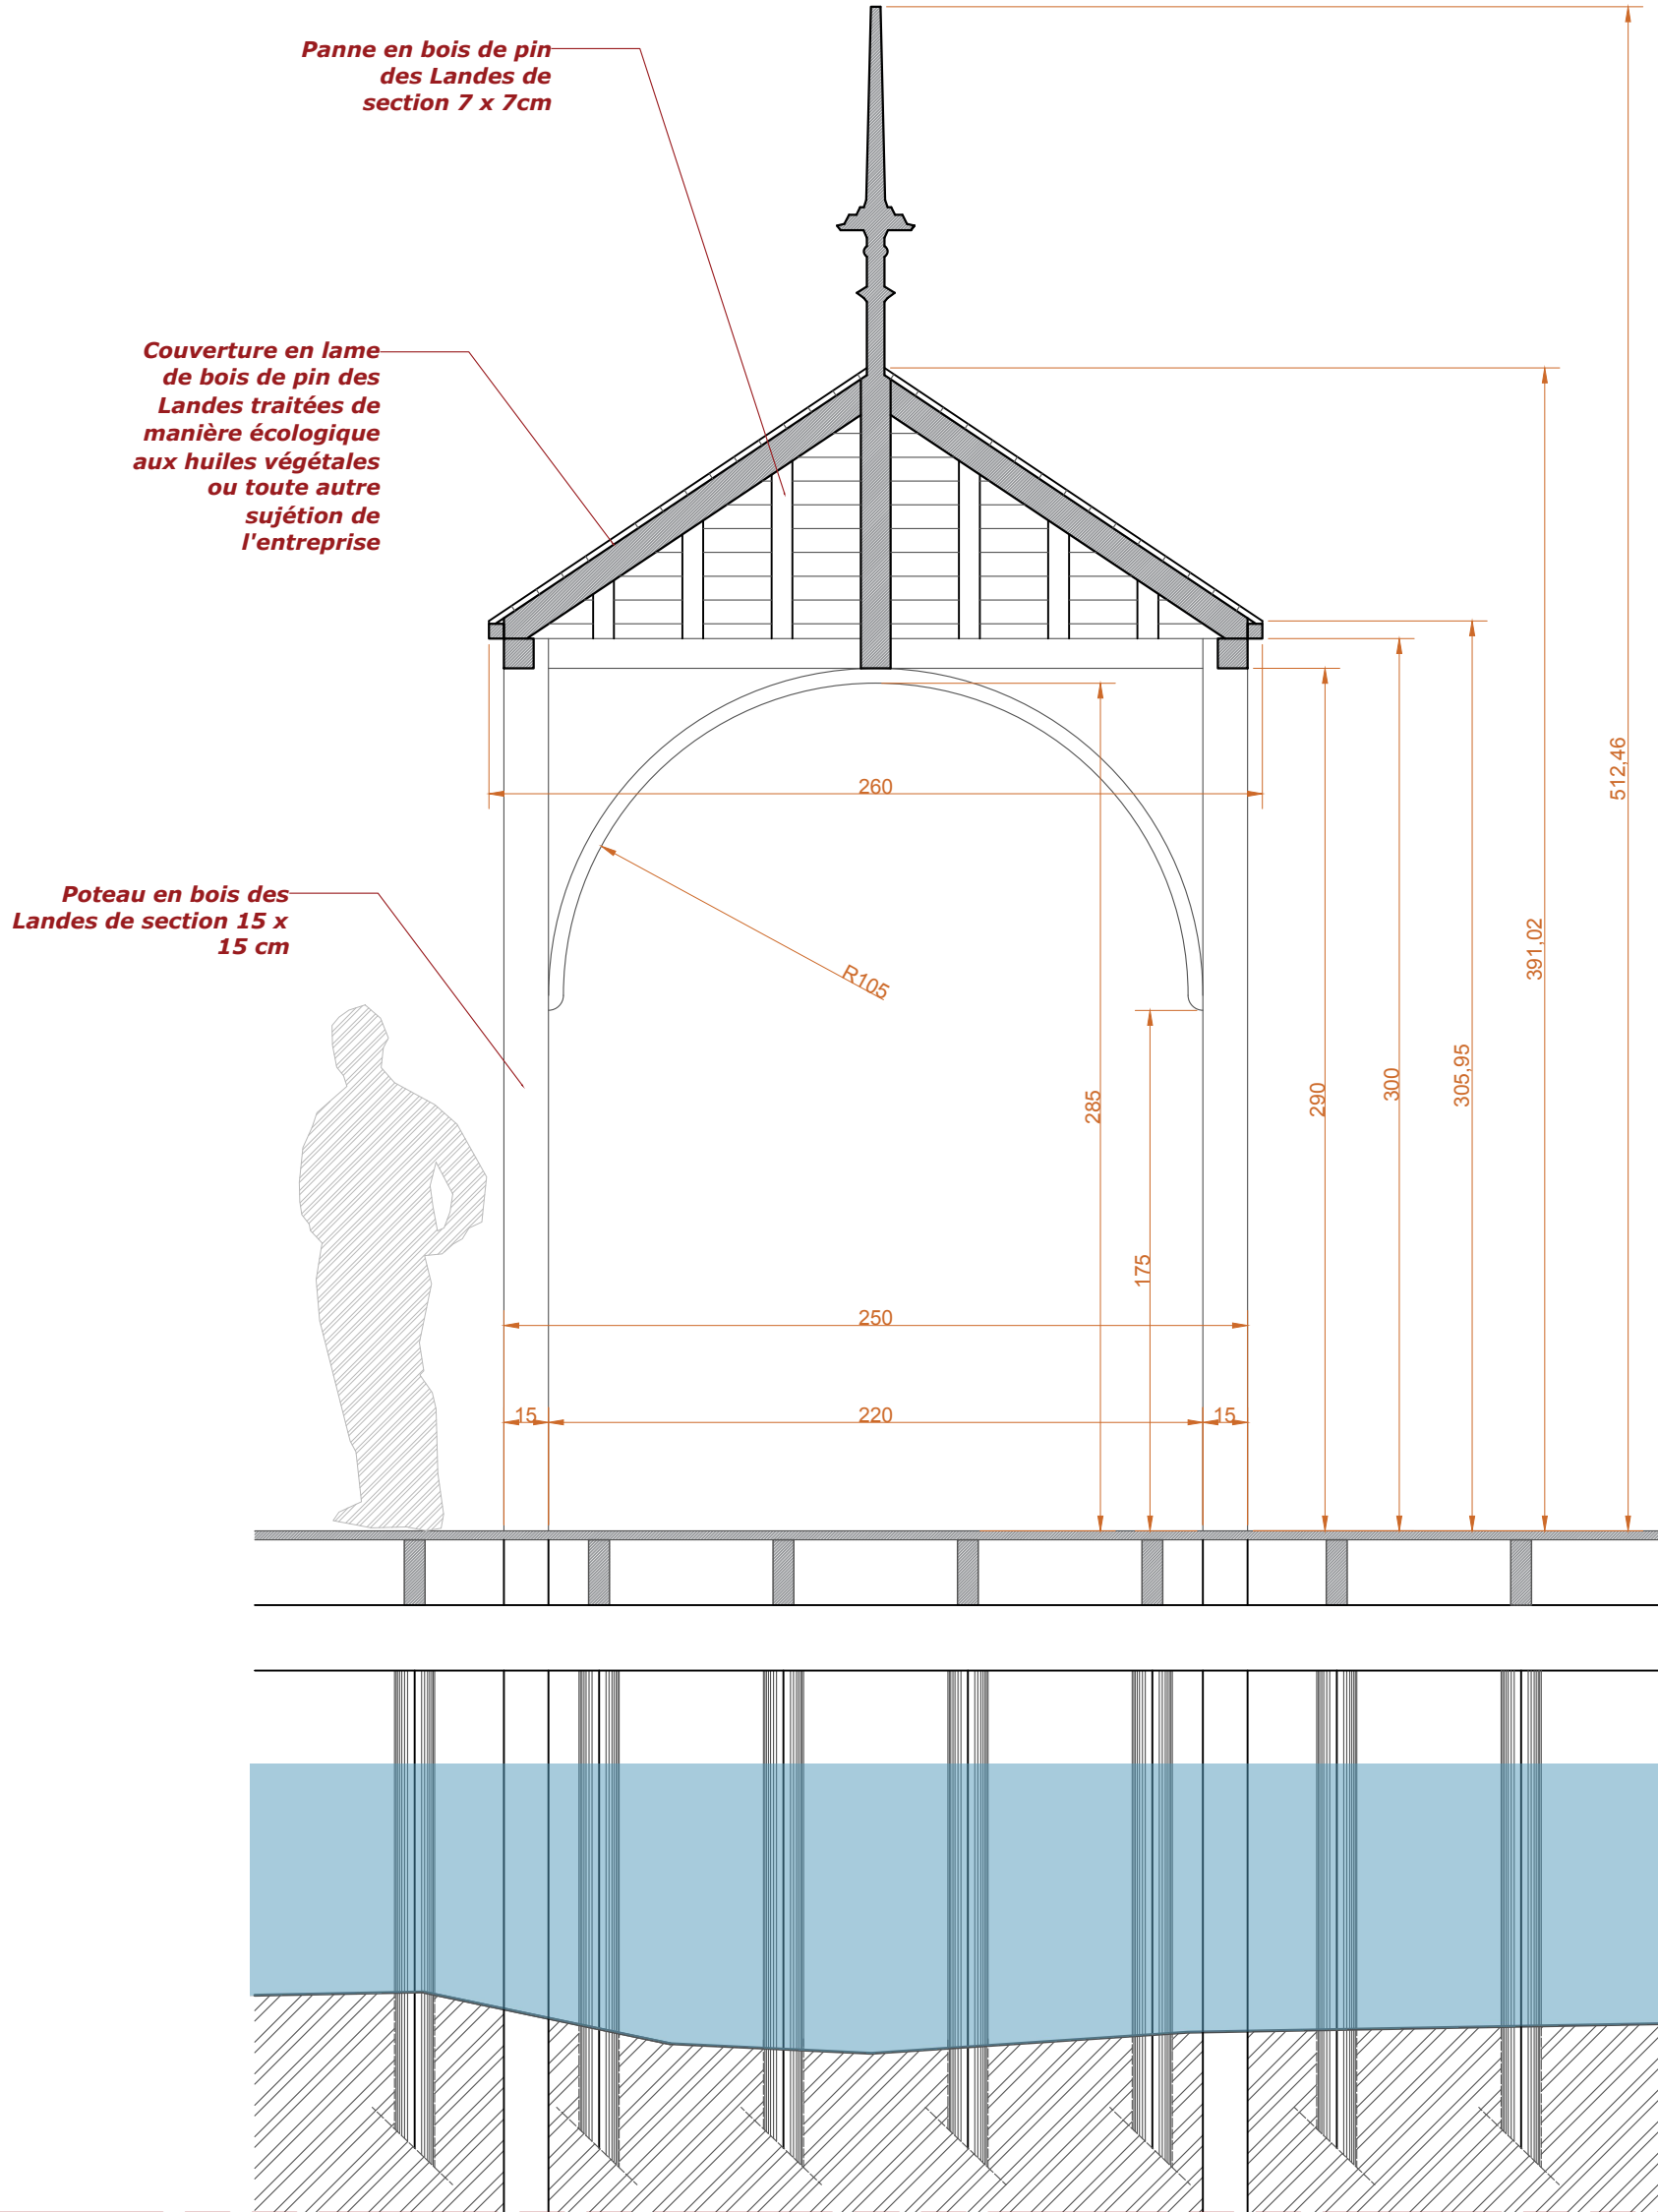


Coupe - 1/25

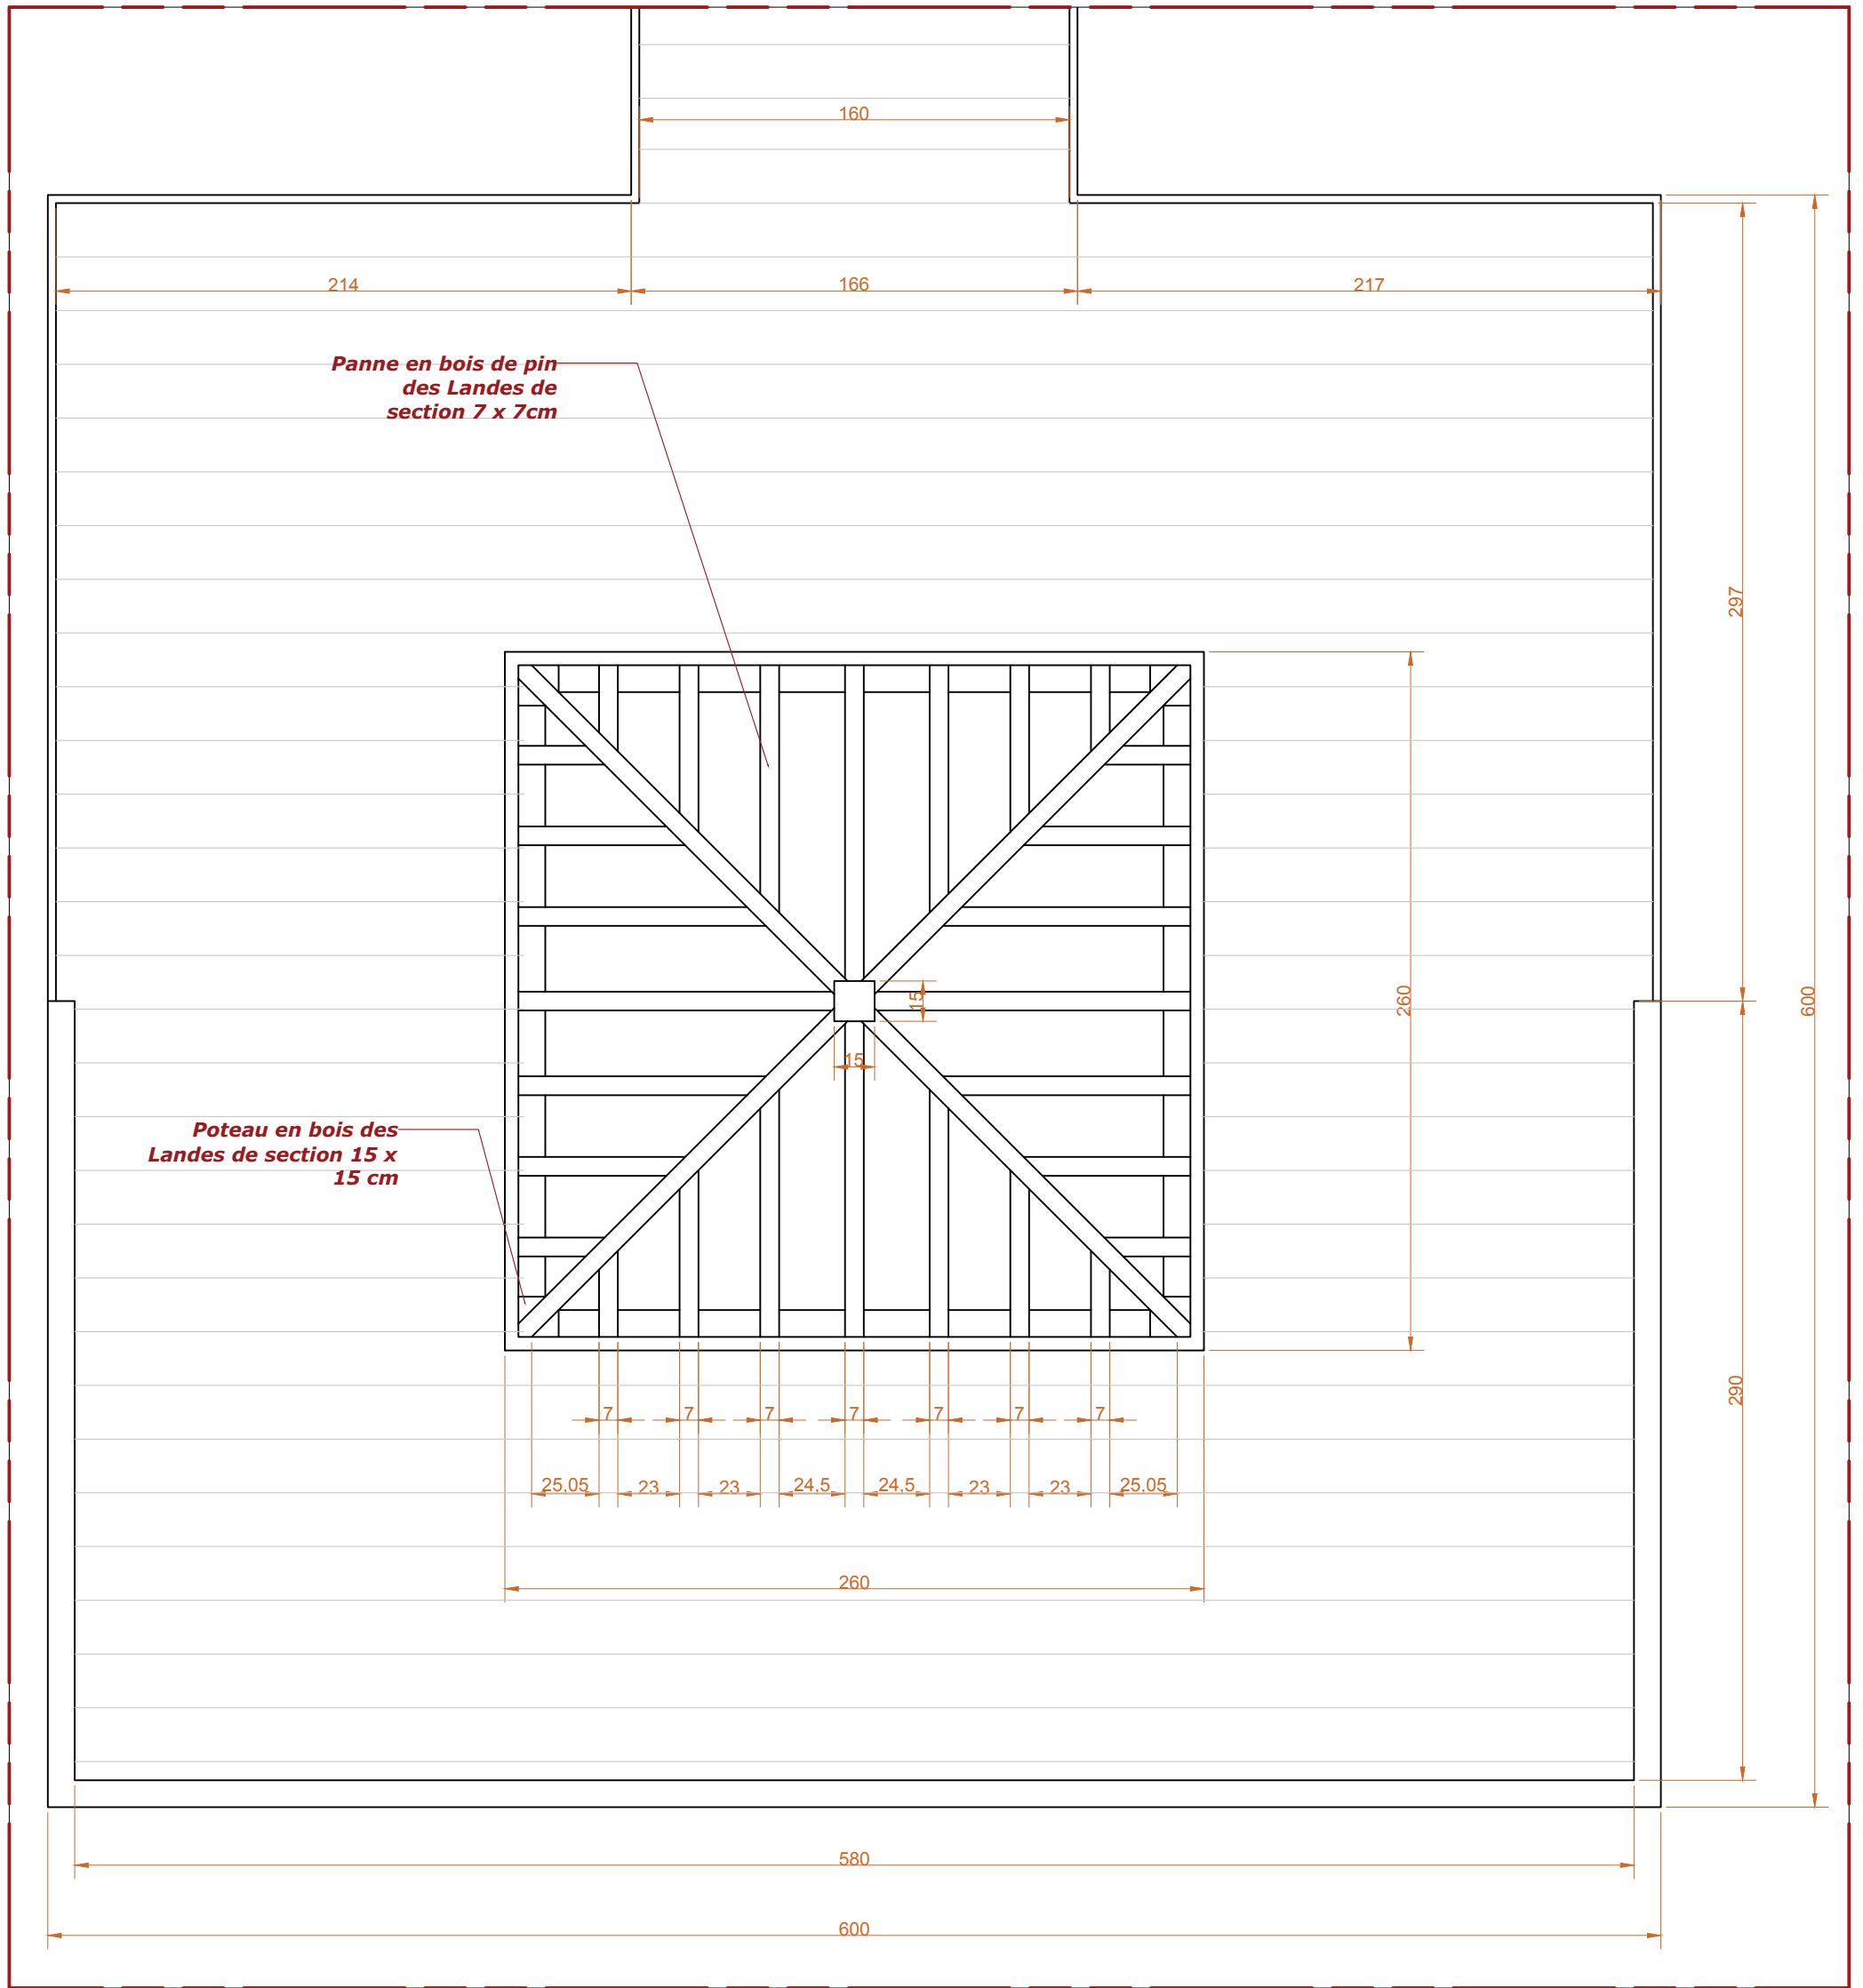


Plan - 1/25

Détail du kiosque - 1/10

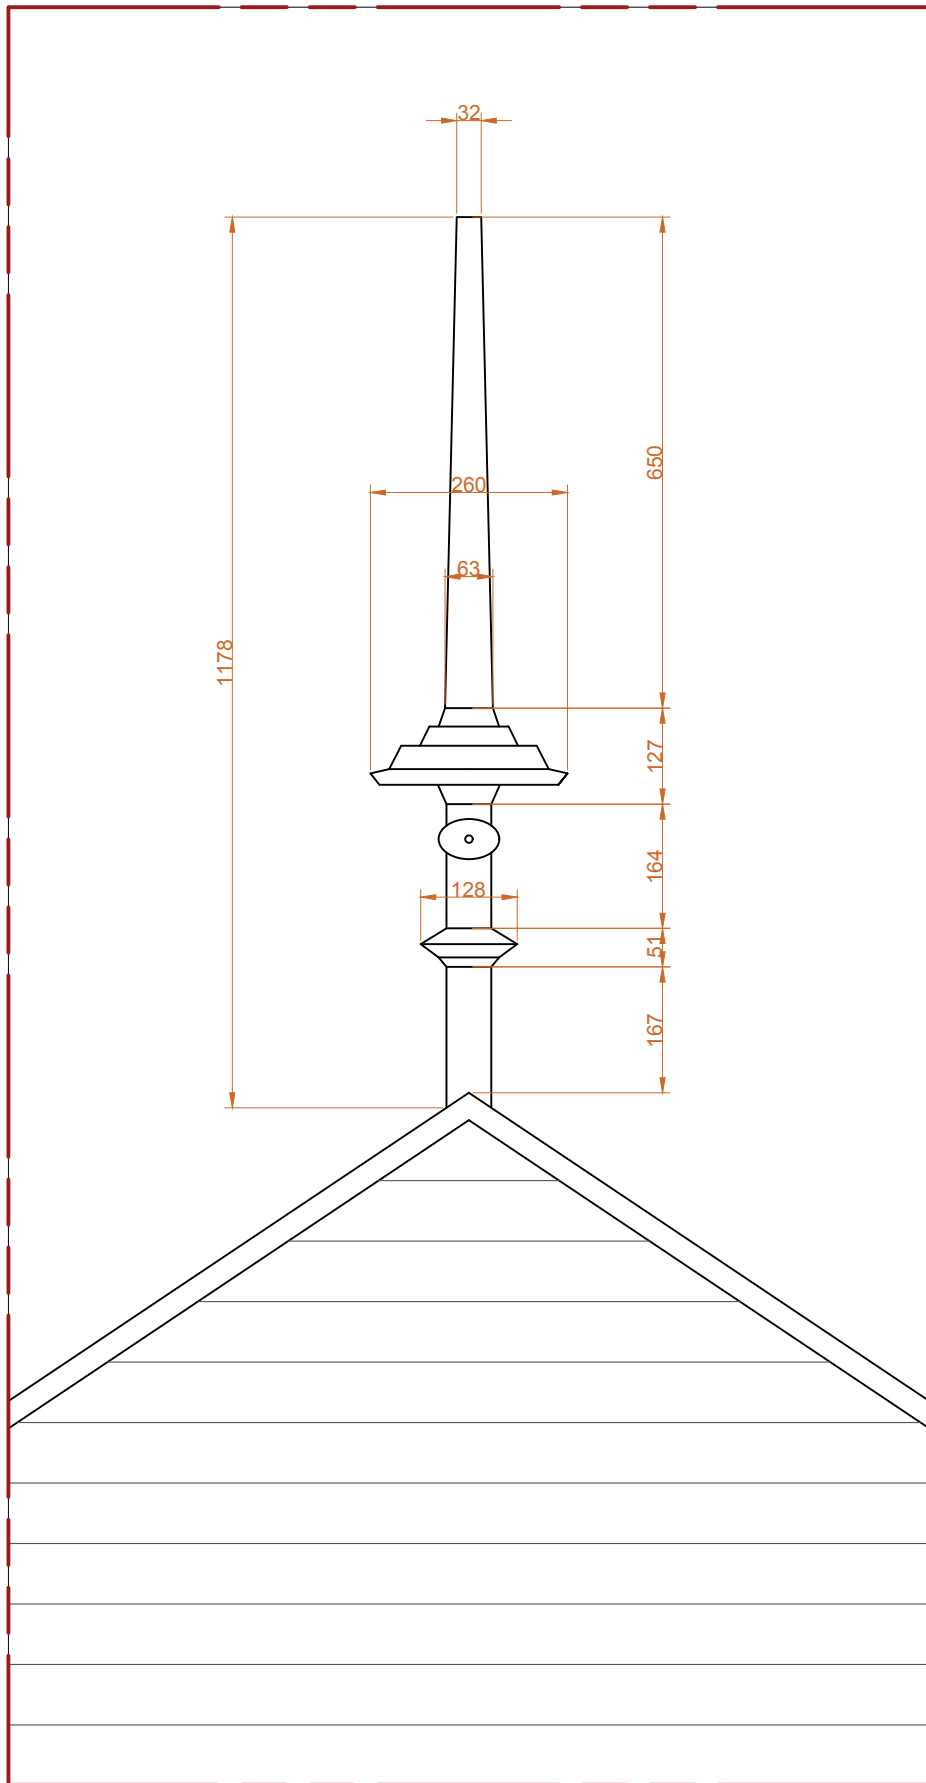

Elévation - 1/10

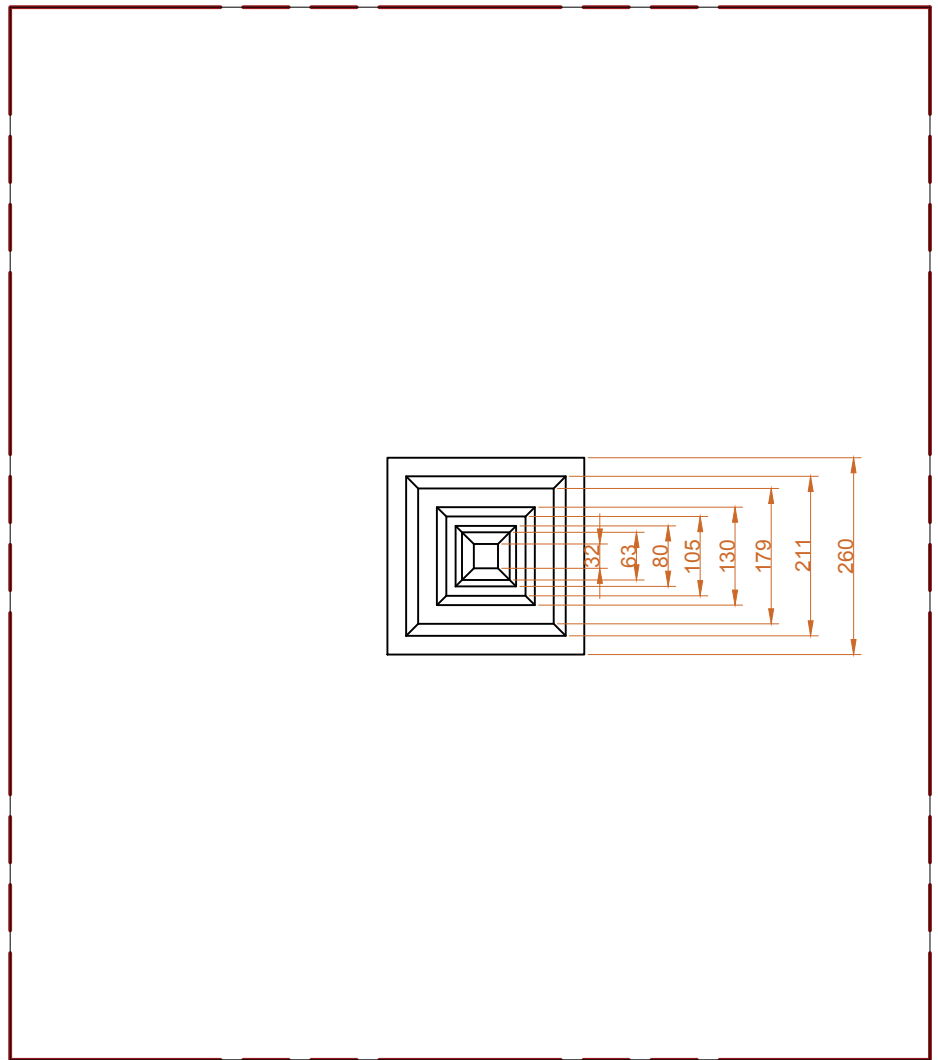

Plan - 1/10

La flèche du kiosque est à réaliser sur le modèle existant des flèches de la toiture du Chalet Mauriac


Elle est faite de pin des Landes

Traitée de manière écologique aux huiles végétales ou toute autre sujétion de l'entreprise

Dimensions hors tout 1178 x 260 mm

Le fichier DWG pourra être fourni à l'entreprise au besoin, lors de l'exécution

Détails supports signalétiques - 1/10

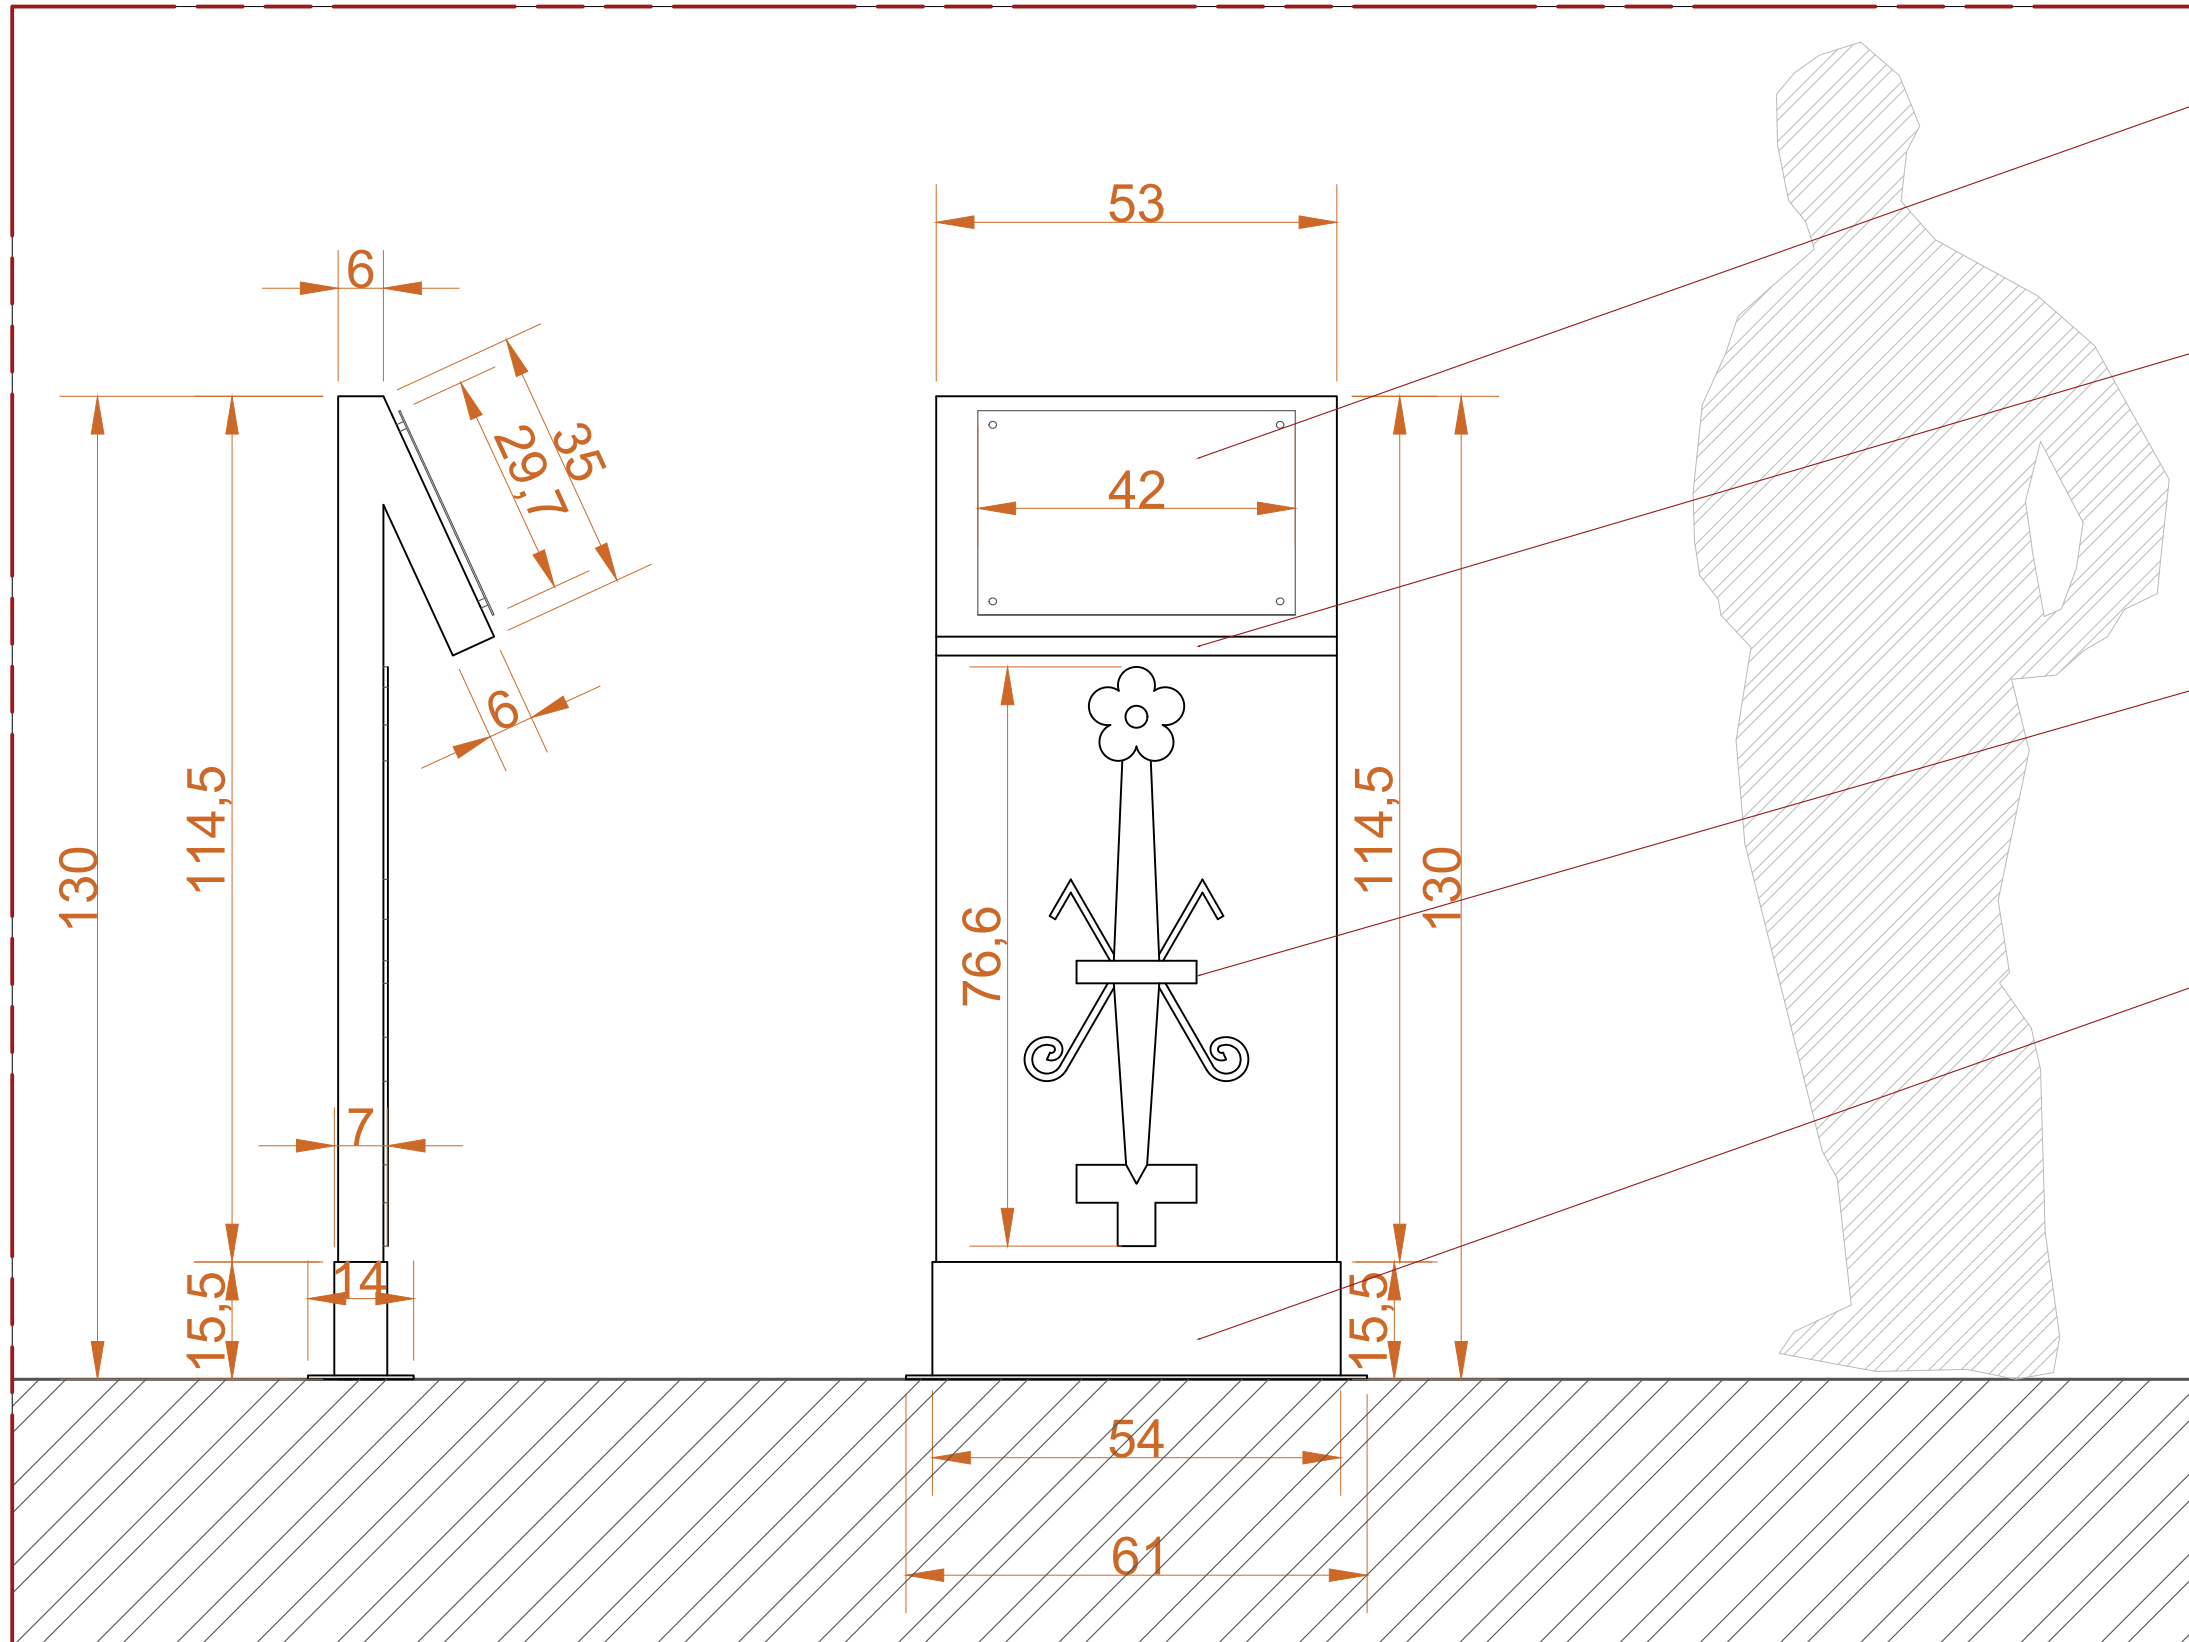

Plaquette de dibon imprimé
Format A3
297 x 420 mm
Posé sur plots de 2cm

Supports signalétiques en
bois massif de pin des
Landes
Traitement écologique aux
huiles végétales ou toute
autre sujétion de l'entreprise
Epaisseur = 6cm
Hauteur totale = 130cm

Décor mouluré en bois de pin
des Landes reprenant
exactement un détail de la
façade du Chalet Mauriac
Traitement écologique aux
huiles végétales ou toute
autre sujétion de l'entreprise

Embase en acier galvanisé de
dimension = 7 x 54 x 15.5 cm
Soudé à une plaque de
fixation de 61 x 14 cm

Elévations - 1/10



DPMG
Service
Exploitation
Gestion
Immobilière


AFFAIRE: *Chalet Mauriac
Création d'un platelage bois*

REFERENCE:
\\fileratpc01.crpc.fr\PLACIDO_NA_DPMG\Operationnel\01_Immo\33\K33CMO_ChaletMauriac\Projets\201906_Platelage_bois

TITRE: *Platelage Bois
Détails supports signalétiques*

ADRESSE: 14 Avenue de Verdun, 33113, Saint Symphorien

Ind N° ---	Format : A3	Echelle: 1/10	FOLIO
Date de Création : 19/06/2019			PG 7
Date de Modification : 06/11/2019			

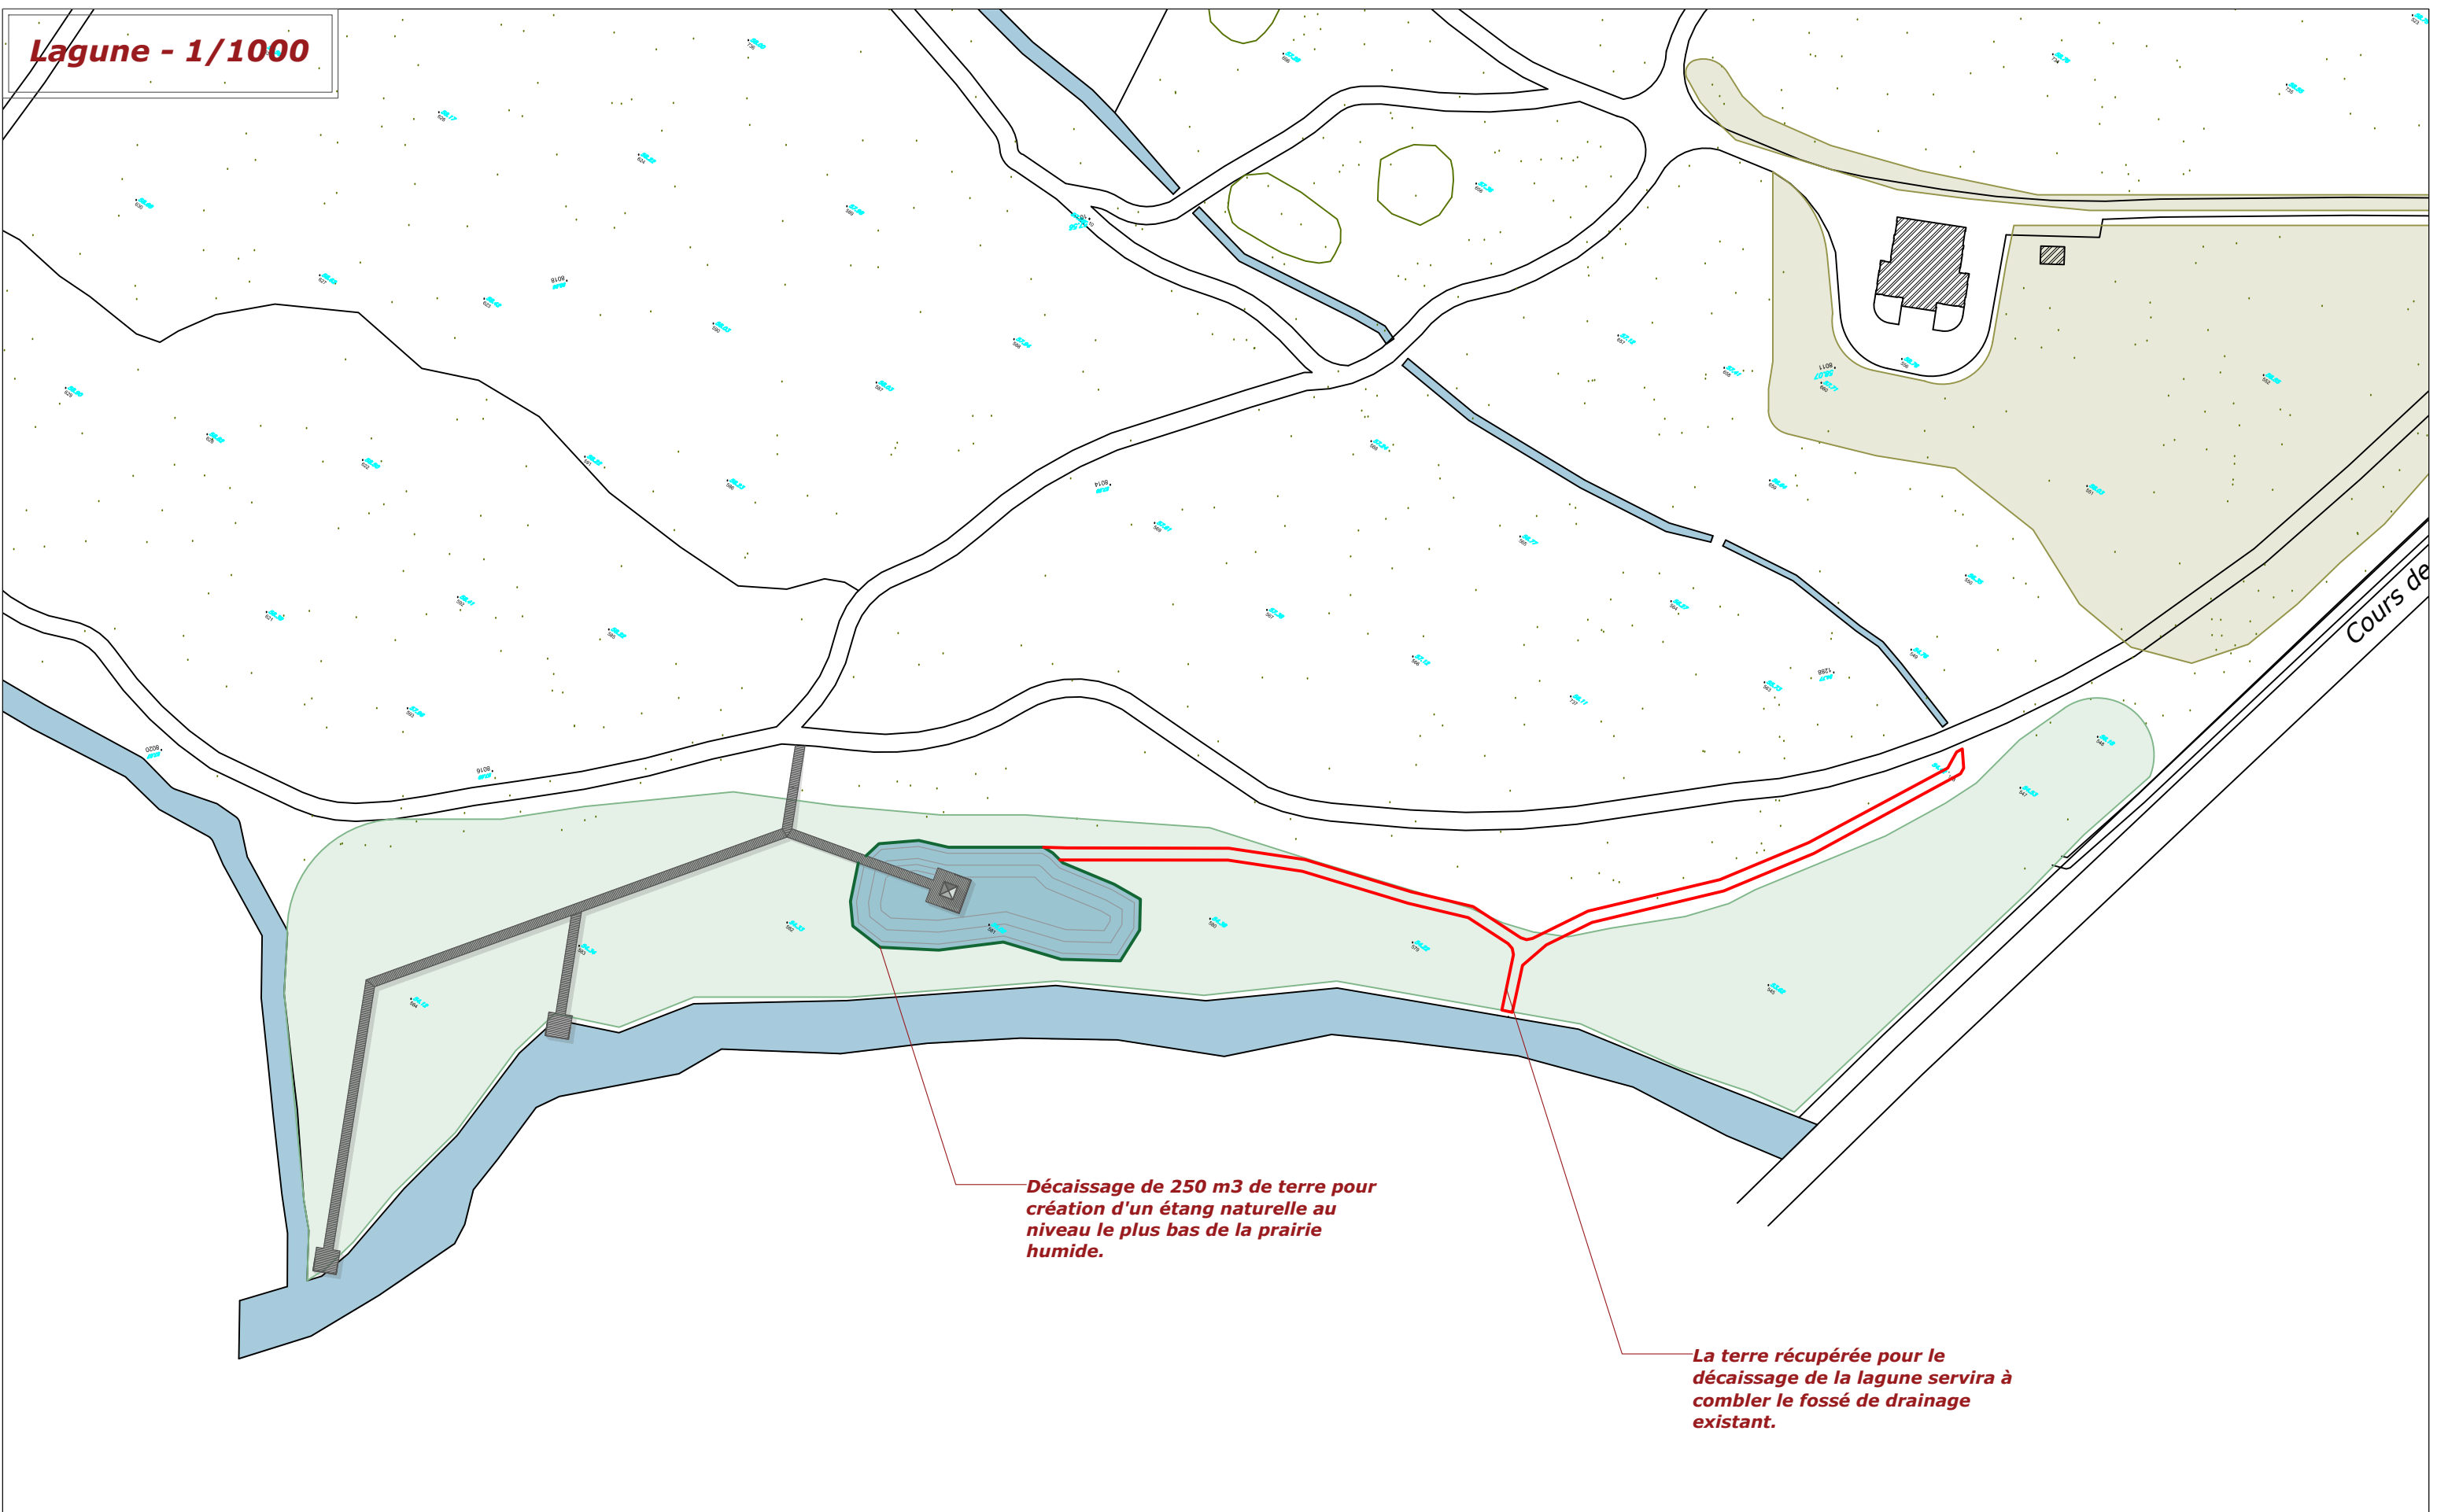

Décaissage de 250 m3 de terre pour création d'un étang naturelle au niveau le plus bas de la prairie humide.

La terre récupérée pour le décaissage de la lagune servira à combler le fossé de drainage existant.



DPMG
Service
Exploitation
Gestion
Immobilière

AFFAIRE: *Chalet Mauriac
Création d'un platelage bois*

REFERENCE:
\\fileratp01.crpc.fr\PLACIDO_NA_DPMG\SI\Operationnel\01_Immo\33\K33CMO_ChaletMauriac\Projets\201906_Platelage_bois

TITRE: *Platelage Bois
Lagune - Décaissage / Remblais*

ADRESSE: 14 Avenue de Verdun, 33113, Saint Symphorien

Ind N° ---	Format : A3	Echelle: 1/1000	FOLIO
Date de Création : 19/06/2019			PG 8
Date de Modification : 06/11/2019			