


**PLAN MASSE - EXISTANT**

Surface habitable existante = 63 m<sup>2</sup>  
 Garage existant = 1 place  
 CBS existant = 0.47

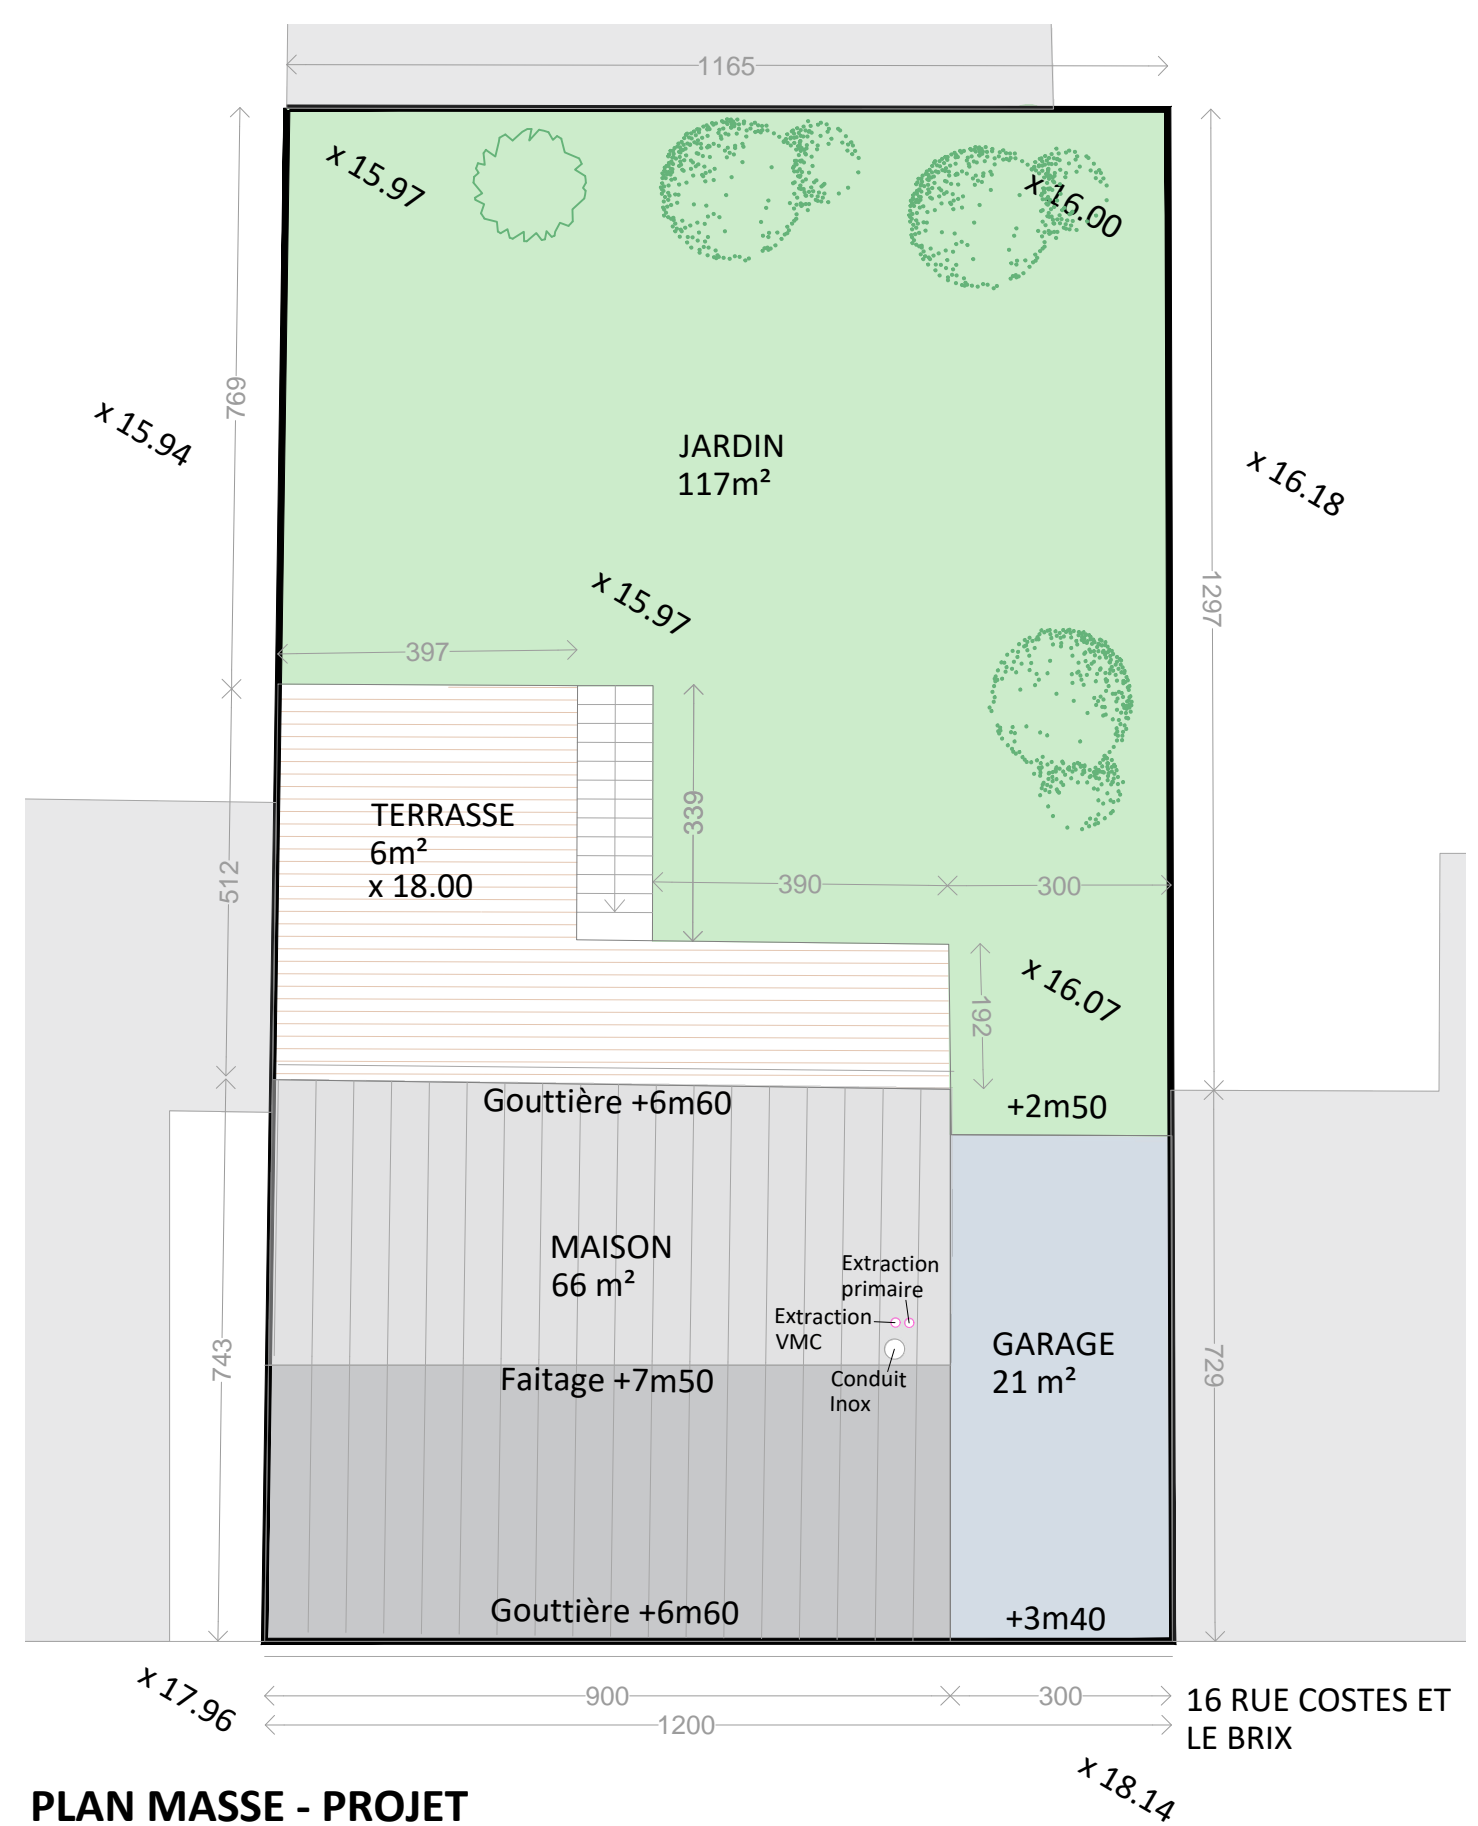


**PLAN MASSE - PROJET**

Surface habitable créée = 60 m<sup>2</sup>  
 Surface habitable totale = 123 m<sup>2</sup>  
 Garage existant conservé = 1 place  
 CBS projet = 0.47 avec 30% pleine terre



**YOSEMITE** /// Atelier d'architecture  
 Adresse / 68 rue Condorcet, 44100 Nantes  
 Contact / 0658866430 / yosemite-architectes.com  
 SIREN / 810 087 387 - RCS / Nantes  
 Ordre des architectes / 0817 33 / Pay 01 861

**DCE  
 PLAN MASSE**

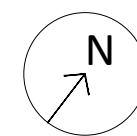

DATE : 09/12/2019  
 ECHELLE : 1/100

PROJET SURELEVATION MAISON  
 16 RUE COSTES ET LEBRIX / NANTES  
 PETITCOLLOT & AVELINE