

MODIFICATIONS


ETAT PROJETE
 plan de masse
 plan des toitures
 échelle : 1/200°




parcelle : n° 497
 section : AC
 Contenance : 1528 m²

MODIFICATIONS	
	extension de la terrasse
	extension du stationnement

LEGENDE DES AMENAGEMENTS EXTERIEURS	
	accès enrobé
	espaces verts
	gabarit constructible
	chêne liège existant conservé
	chêne planté
	haie arbustive

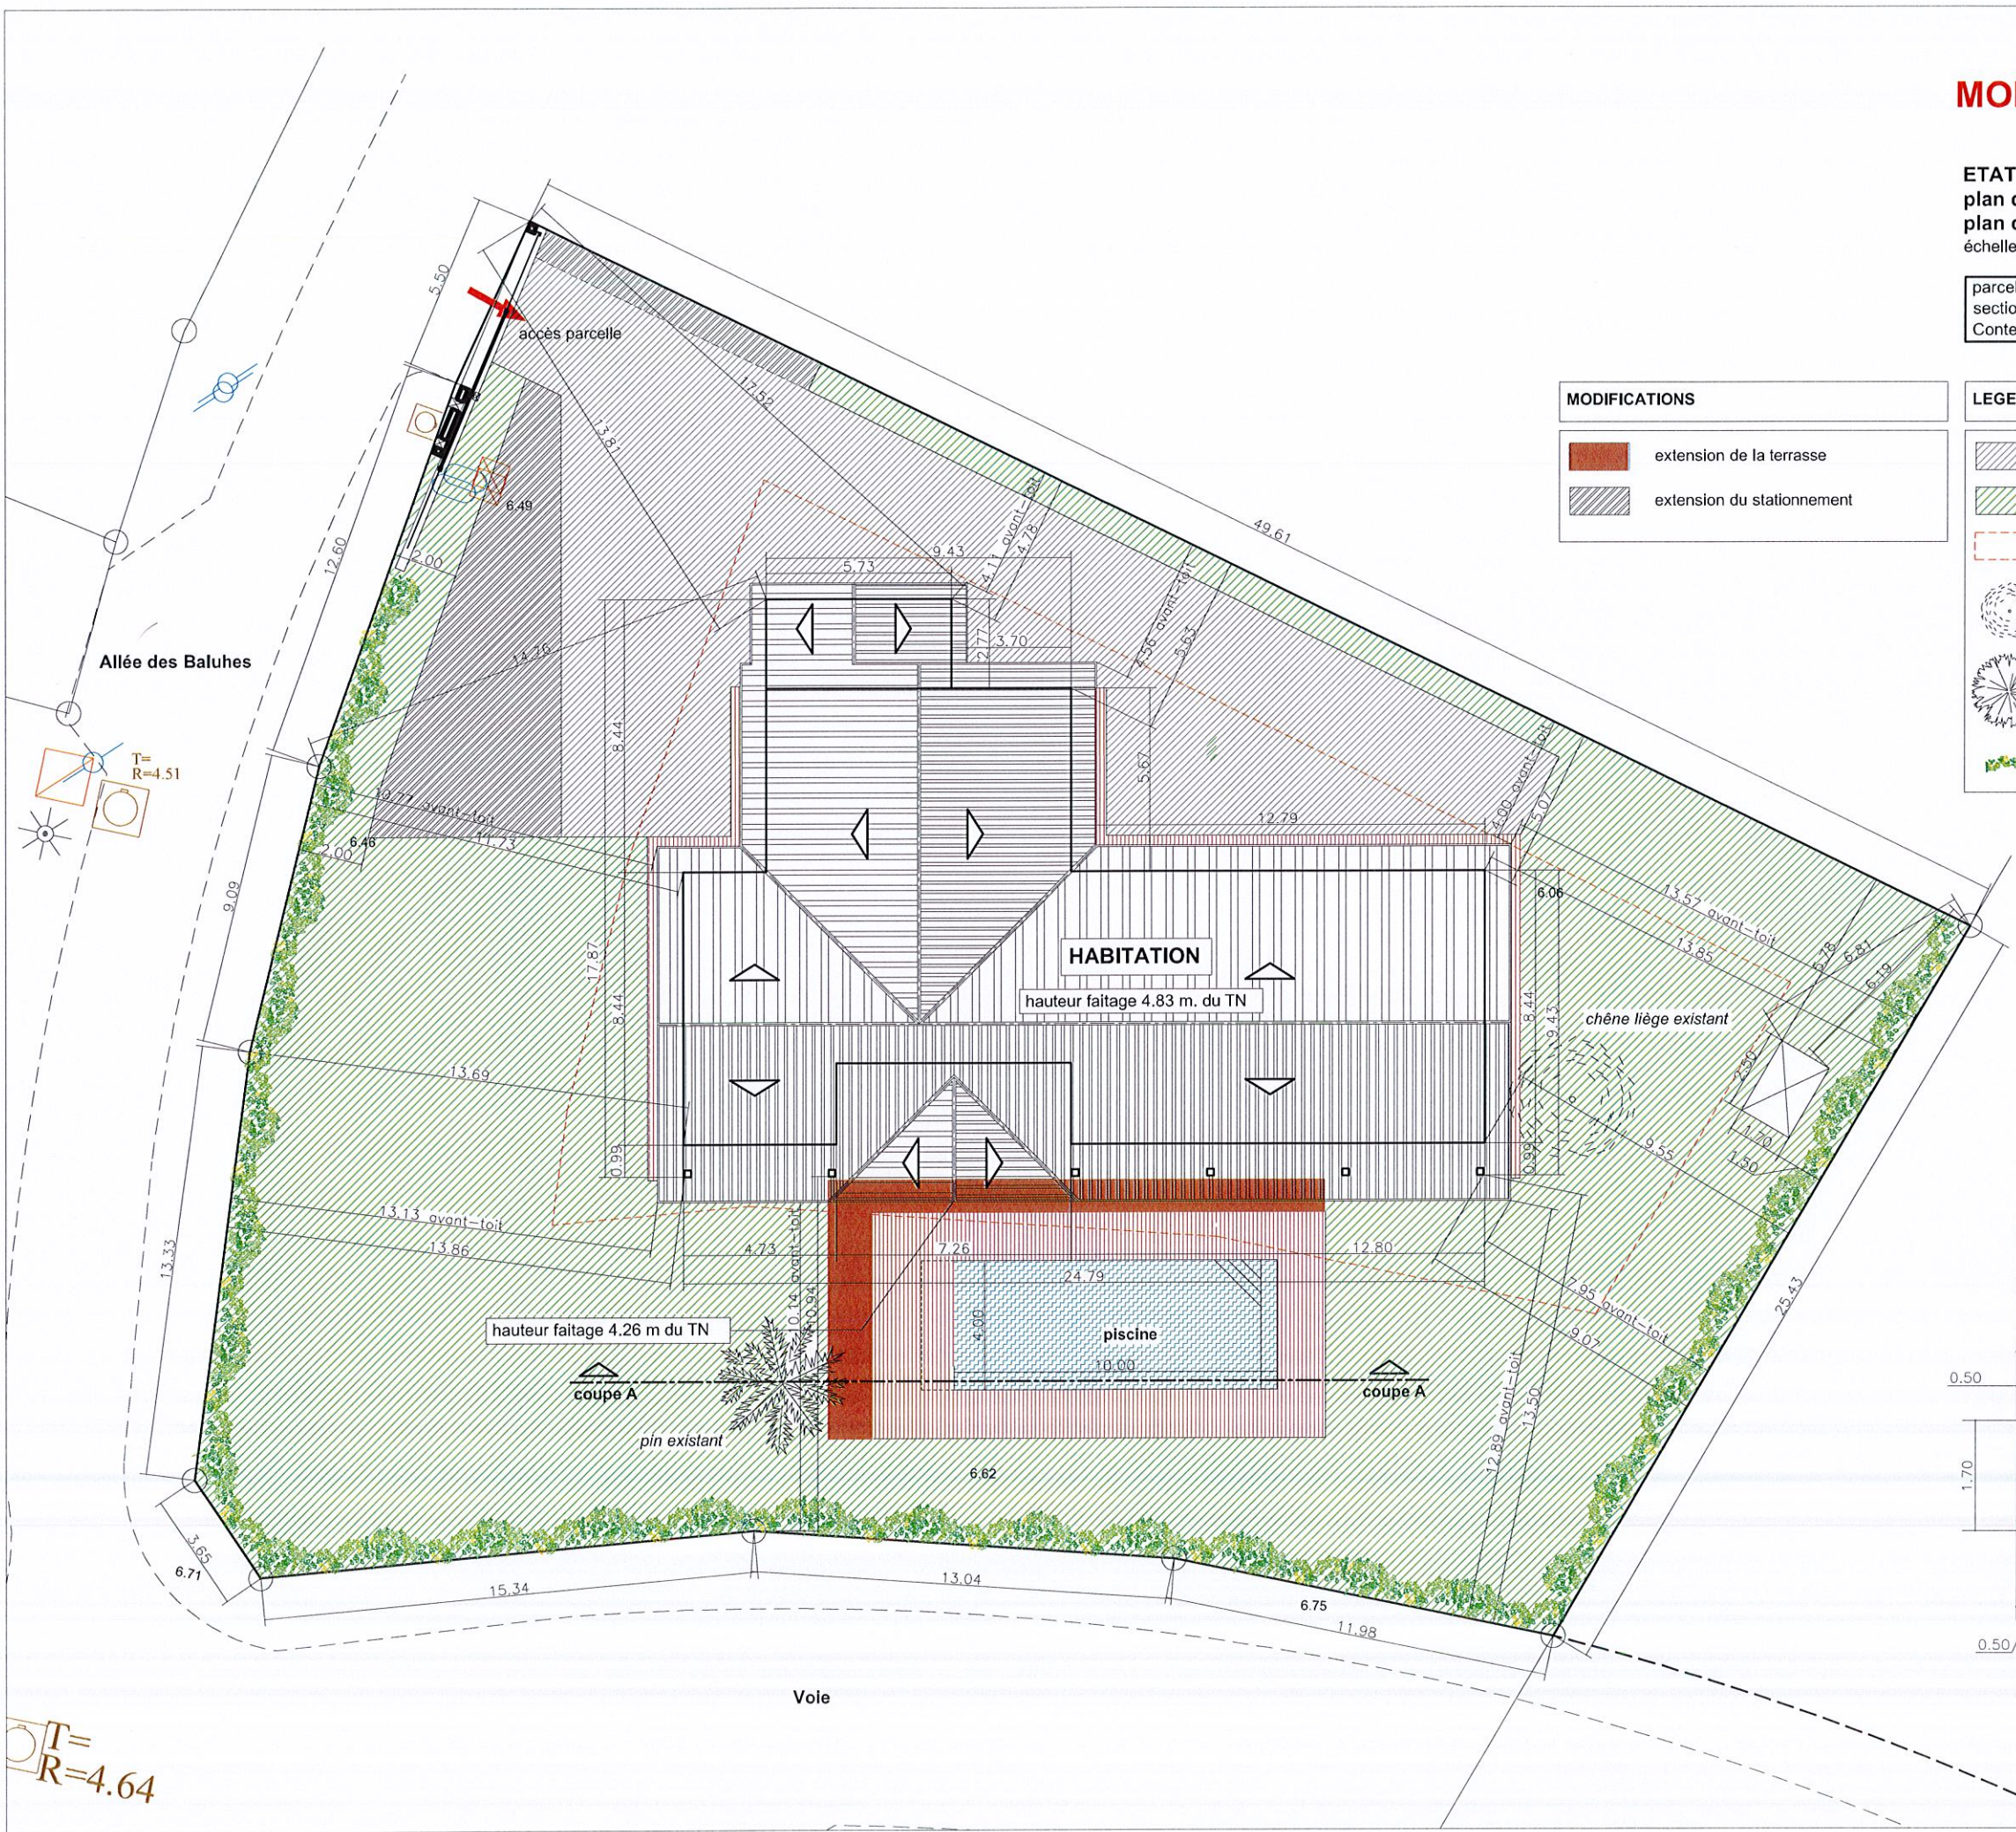

ETAT PROJETE
 plan machinerie piscine
 échelle : 1/100°

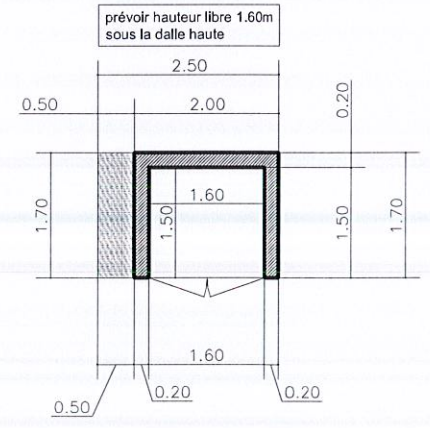

T=
R=4.64

Les cotes sont données à titre indicatif, aucune cote métrique ne pourra être mesurée sur les plans.
 L'entrepreneur est tenu de vérifier les cotes avant tout début des travaux.
 Les présents plans sont exclusivement destinés aux études correspondantes à la phase indiquée sur le cartouche.
 Ils ne sont pas des plans d'exécution et ne peuvent donc en aucun cas être directement utilisés pour réaliser la construction.