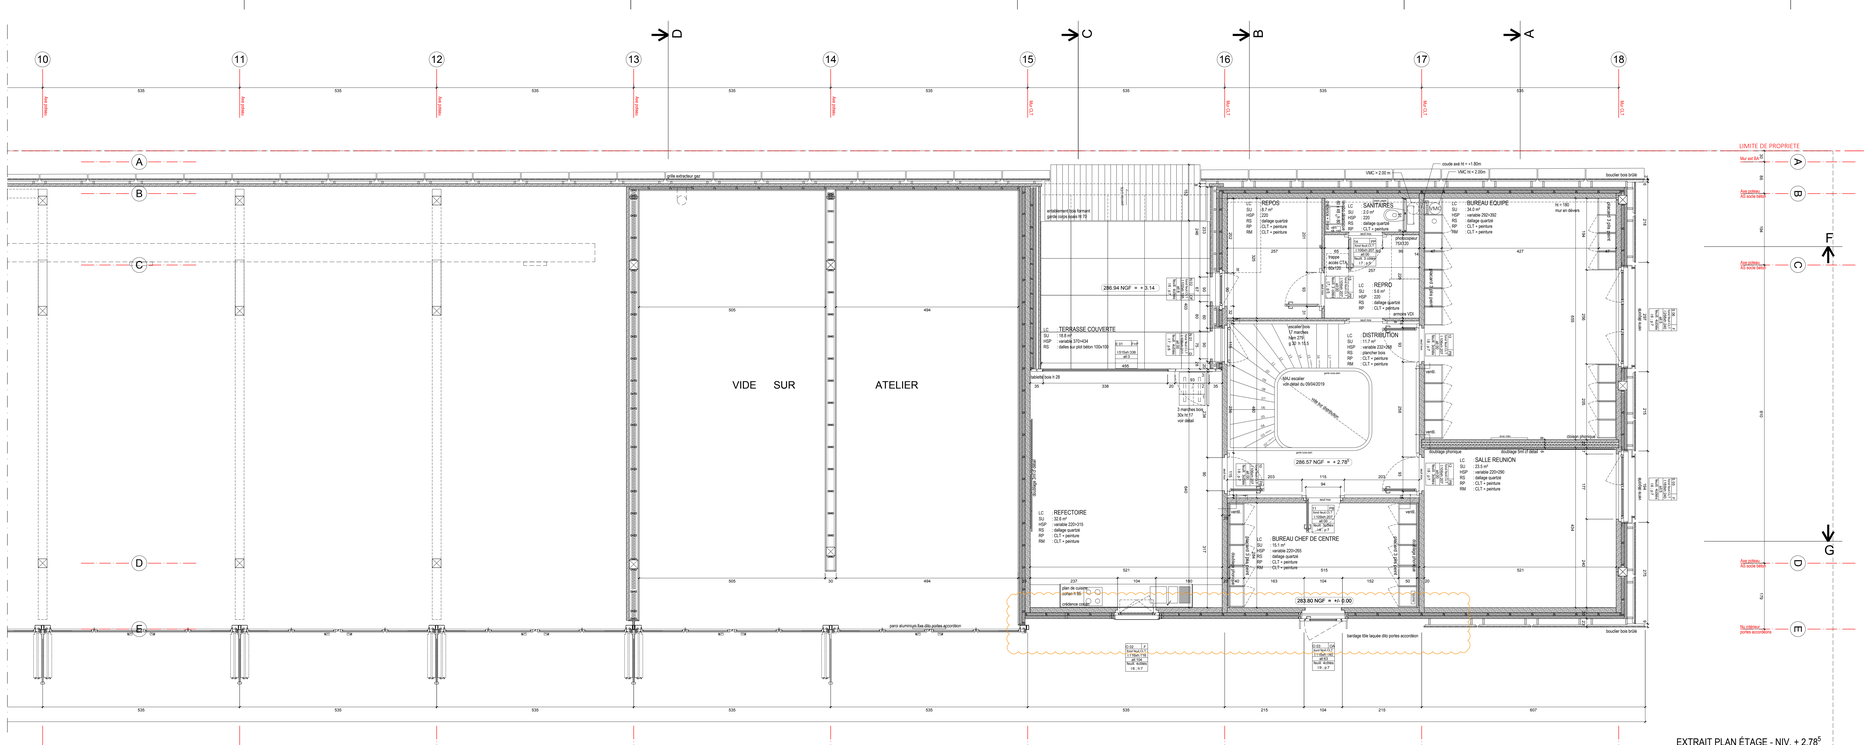

EXTRAIT PLAN ÉTAGE - NIV. + 2.78
1/50e

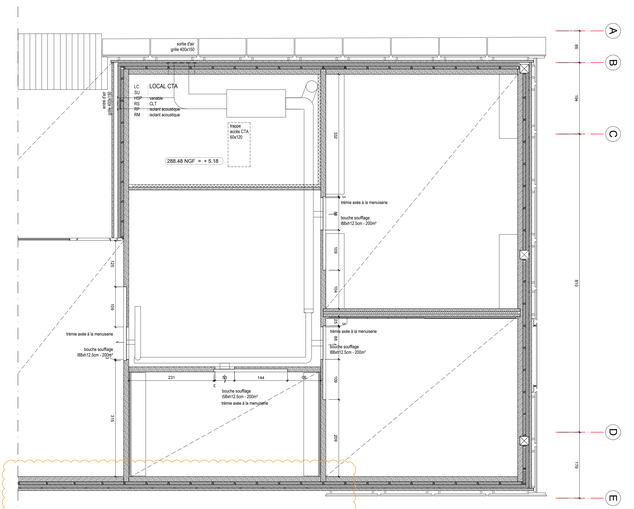

EXTRAIT PLAN ÉTAGE - NIV. + 5.18
1/50e

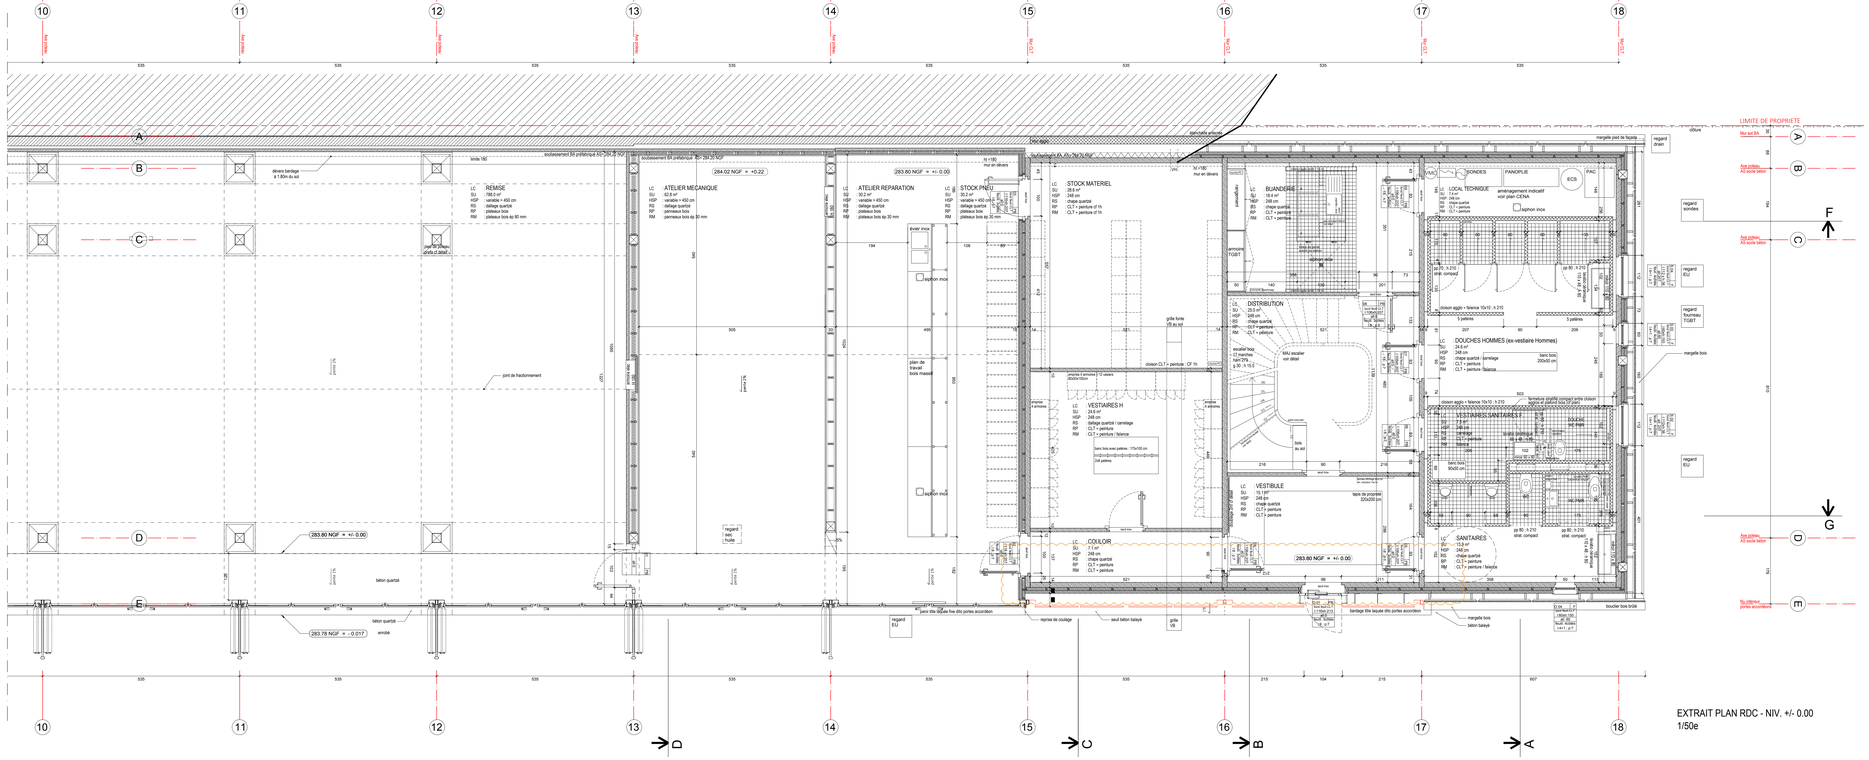

EXTRAIT PLAN RDC - NIV. +/- 0.00
1/50e

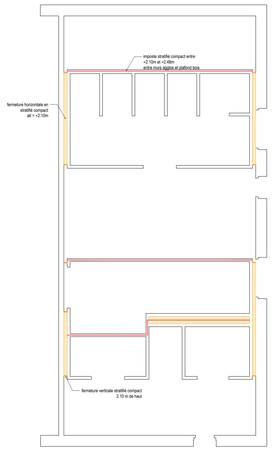

EXTRAIT PLAN RDC - NIV. +/- 0.00
Fermeture stratifié compact partie haute WC / DOUCHE

N

afaro

ref. GRAU 14-221 CEB

CEB - CENTRE D'ENTRETIEN ET D'INTERVENTION DE BARBERAZ

AVENUE DU MONT ST MICHEL - 73000 BARBERAZ

maîtrise d'ouvrage	Yves DUPUIS > 04 50 10 62 00
GIR CENTRE EST	226, rue Garibaldi 69445 LYON CEDEX 03 > 04 56 10 62 00
conduite d'opération	Alain QUILLOT - alain.quillot@savoie.gouv.fr > 04 79 71 74 59
DDT 73	1, rue des Cévennes - 73026 CHAMBERY CEDEX > 04 79 71 74 59
ANCOER	Olivier REY - olivier.rey@ancoer-bati.com > 04 79 25 08 05
SINTRAT	chef lieu - 73610 SAINT-ALBAN-D'HURTIERES > 04 79 71 74 59
architecture	Philippe CLIVAZ - pjcaro@afaro.fr > 04 50 27 50 22
AFARO ARCHITECTURA ARCHITECTES	520, route du Cotin - 74370 PRINGY > 04 50 27 50 22
structure bois - charpente bois	Frédéric MARCHAT - fmarchat@ecb-structures.com > 04 76 13 43 80
CBS	126, avenue d'Alsfeld/le - 94600 CHOISY LE ROI
structure béton - terrassement	Jean-Yves CHAZEAU - jean-yves.chazeau@sbtp.fr > 06 23 05 56 03
SECOBA	30, allée Albert Dynamite - 73000 CHAMBERY > 04 79 85 27 64
fluides CVSE - réseau	David VALLET - valle@energieprojet.fr > 06 28 06 37 01
CENA	725, faubourg Montmélian - 73000 CHAMBERY > 04 79 75 62 43
économie de la construction	Alain Lodz MICHEL - 2m-lodz@wanadoo.fr > 06 07 46 64 27
CUBIC	40 rue Laure Diebold - 69009 LYON > 04 78 83 68 56
plomberie	Romain ALLIMANT - romain.allimant@entreprise-f.fr > 04 79 68 67 36
APJ	ZA Technolac - 73370 LE BOURGET DU LAC > 04 79 68 67 36
électrique	Jean-Luc BOUCHOT - jean-luc@sarlb.fr > 04 50 57 05 60
REZTEK	180, route des Marais - 74370 ARGONAY > 04 50 57 05 60
bureau de contrôle	Sebastien DODE - sebastien.dode@qualiconsult.com > 06 21 21 33 59
APAVE	PA Alpespace - 73026 CHAMBERY > 04 79 85 85 20
CSPS	Philippe GRARD - philippe.grard@qualiconsult.com > 04 79 85 90 41
VERITAS	ETL route de pierraplane ITZZE 01 > 04 79 85 90 41
OPC	Florent ACHERMANN - florent@ae-acheminare.fr > 06 50 54 79 81
ACHERMANN	1, rue Paul Bonna 73100 AIX LES BAINS > 06 50 54 79 81

phase

EXE EXECUTION

PLAN DE NIVEAUX partie SUD _ file 10 à 18	n. plan AR 151	indice D
08 Avril 2020	échelle : 1/50	

indice D maj selon PAC mbs	08/04/2020	indice A tirage provisoire	28/04/2018
indice C maj suite modif DRCE	25/02/2020	indice 0 dossier marché	
indice B maj suite RC des 20-27/02	01/03/2019		
indice A version définitive	9/11/01/2019		