EXTRAIT PLAN ÉTAGE - NIV. + 2.78[5]
1/50e

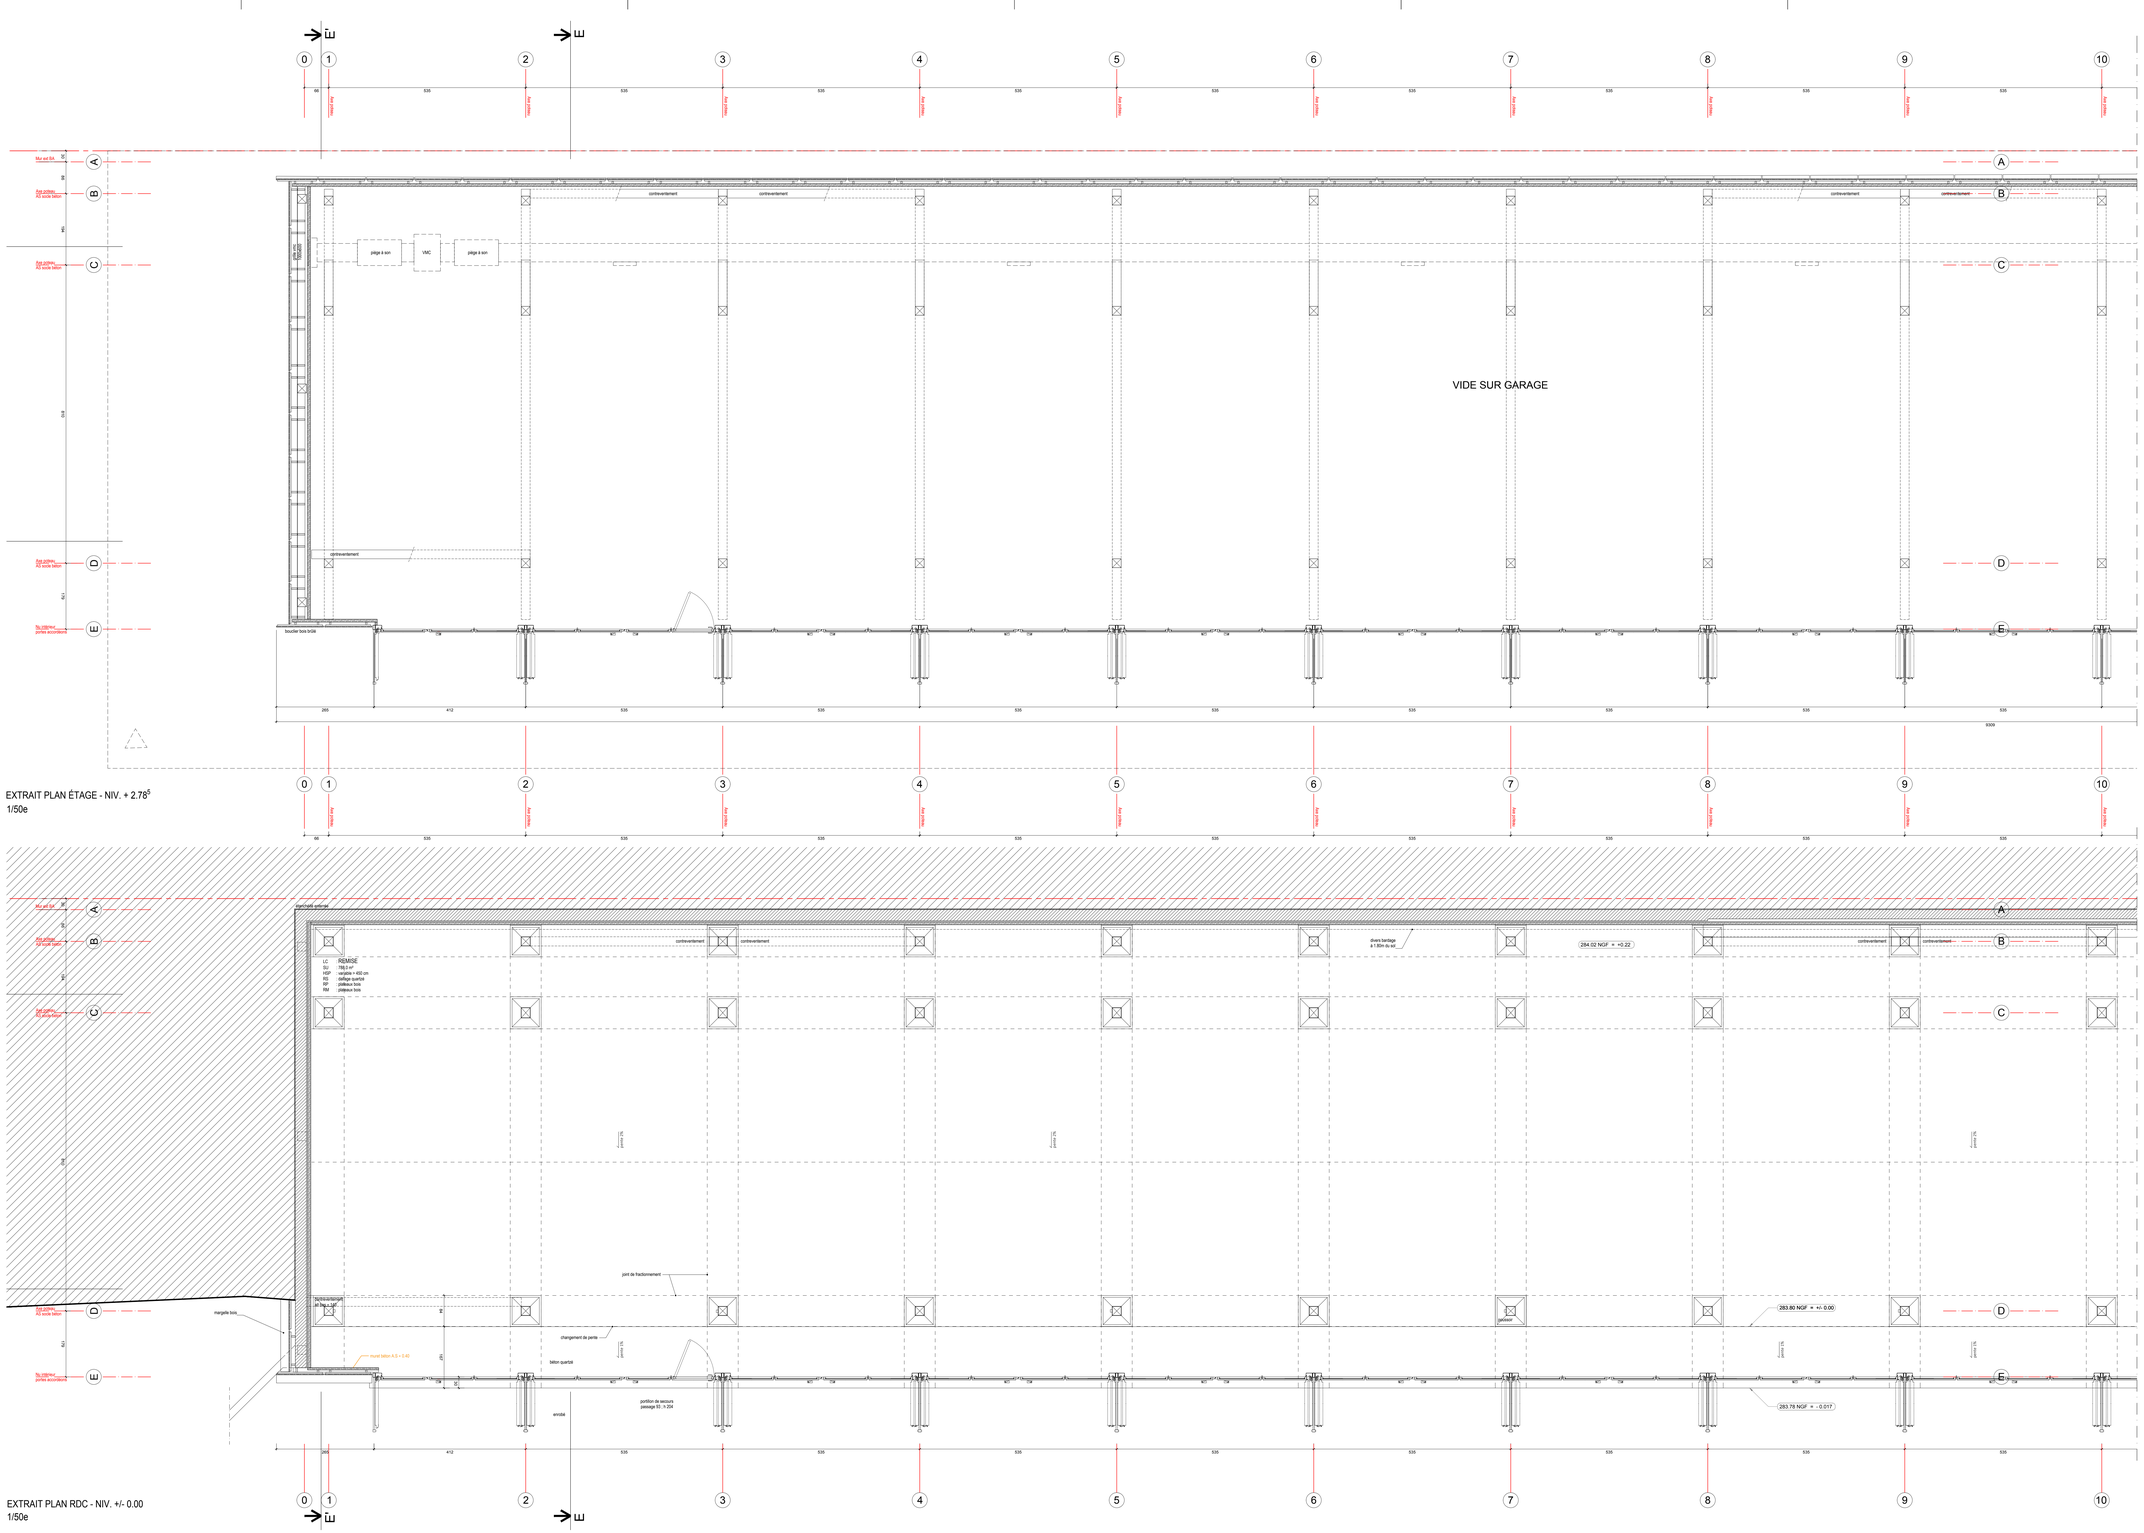

EXTRAIT PLAN RDC - NIV. +/- 0.00
1/50e

N

afaro

ref. GRAU 14-221 CEB

CEB - CENTRE D'ENTRETIEN ET D'INTERVENTION DE BARBERAZ

AVENUE DU MONT ST MICHEL - 73000 BARBERAZ

maîtrise d'ouvrage	Yves DUPUIS > 04 55 10 62 00
DIR CENTRE EST	226, rue Garibaldi 69446 LYON CEDEX 3 > 04 56 10 62 00
conduite d'opération	Alain QUILLOT - alain.quillot@sasa.gouv.fr > 04 79 71 74 59
DDT 73	1, rue des Cévennes - 73026 CHAMBERY CEDEX > 04 79 71 74 59
AMO/QEB	Olivier REY - olivier.rey@ener-lab.com > 04 79 25 08 05
ENERTHAT	chef lieu - 73610 ENTRELACS FRANCE > 04 79 71 74 59
architecture	Philippe OLIVARO - poyard@afaro.fr > 09 50 37 60 32
ARCHITECTURE AFARO	520, route du Colin - 73420 VIVIERS DU LAC > 09 50 37 60 32
structure bois - enveloppe bois	Frédéric DUROCHAT - frederic@ligne-bois.com > 04 76 13 42 60
CBS	126, avenue d'Alsfeld/la - 94600 CHOISY LE ROI
structure béton - terrassement	Jean-Yves CHAZEAU - jean-yves.chazeau@sotub.fr > 06 23 05 56 33
SECOMA	30, allée Albert Sylvestre - 73000 CHAMBERY > 04 79 69 27 84
fluides CVSC - réseau	David VALLET - vallet@groupe-legendre.fr > 06 28 82 37 01
CENA	725, faubourg Montmélian - 73000 CHAMBERY > 04 79 75 42 43
économie de la construction	Jean-Louis MICHEL - jmichel@cubik.com > 06 07 46 94 57
CUBIK	40 rue Laure Diebold - 69009 LYON > 04 78 83 68 56
plomberie	Romain ALLIMANT - romain.allimant@allimant-sarpagny.fr > 04 79 66 67 36
APJ	725, boulevard de Savoie - 74960 CRAN GEVRIER > 04 50 69 07 36
acoustique	Jérôme BOUVOT - bouvot@ajlb.fr > 04 50 51 05 60
REZ'ON	180, route des Mares - 74370 ARGONAY > 04 50 51 05 60
bureau de contrôle	Sebastien DODE - sebastien.dode@qualiconsult.com > 06 21 21 33 50
APAVE	PA Alpespace - 73026 CHAMBERY > 04 79 69 95 20
CSPS	Philippe GIRARD - philippe.girard@ingerop-sa.com > 04 79 85 99 41
VERITAS	ETC route de pierrejaune ITZ/26 ST ALBAN LEYSSE > 04 79 69 95 41
OPC	Florent ACHERMANN - florent@sas-achermann.fr > 06 50 54 79 81
ACHERMANN	1, rue Paul Barrez 73100 AIX LES BAINS > 06 50 54 79 81

phase

EXE EXECUTION

PLAN DE NIVEAUX
partie SUD _ file 1 à 10

n. plan AR 152

indice D

08 avril 2020

échelle : 1/50

indice D maj selon plan mbs	08/04/2020	indice A tirage provisoire	28/04/2018
indice C maj suite modif DRCE	25/02/2020	indice 0 dossier marché	
indice B maj suite RC des 20-27/02	01/03/2019		
indice A version définitive	9-11/01/2019		