

# Construction d'une Agence bancaire Crédit Agricole

## Rue de la Juillerie

### 17170 FERRIERES

#### ARCHITECTES :



**ASSOCIÉS**  
 Olivier GERARD - Cyril GUILMEAU  
 Atelier d'Architecture BPG & ASSOCIÉS  
 3, rue Audebert - Corderie Royale  
 17300 ROCHEFORT sur MER  
 Tel: 05.46.99.14.40 Fax: 05.46.87.24.05  
 Mail: og@bpg-associes.com ag@bpg-associes.com

#### MAÎTRE D'OUVRAGE:



Crédit Agricole Charente-Maritime Deux -Sèvres  
 14 rue Louis Tardy  
 CS 90000 LAGORD  
 17055 LA ROCHELLE Cedex 9  
 DFL Travaux Maintenance Securite  
 Dossier suivi par Floriane BENOIT  
 Mail : floriane.benoit@ca-cmds.fr  
 Tel: 05 46 46 59 08 - Port: 07 60 90 13 70

#### ECONOMISTE :

**BPG & Associés**  
 3, rue Audebert - La Corderie Royale  
 17300 ROCHEFORT SUR MER  
 @ : info@bpg-associes.com  
 Tel : 05.46.99.14.40

#### BET STRUCTURE - VRD :

**SETTEC**  
 116, Route Nationale  
 17 220 LA JARNE  
 @ : settec@bts-17.fr  
 Tel : 05 46 56 60 70

#### BET BOIS :

**ARCABOIS**  
 49, Rue Charles de Gaulle  
 86140 LENCLOITRE  
 @ : contact@arcabois.fr  
 Tel : 05.49.90.77.92

#### BET FLUIDES :

**SARL ACE**  
 155, Avenue de la Rochelle- Résidence des Acajous  
 79 000 NIORT  
 @ : aceniort@betace.fr  
 Tel : 05.49.04.19.12

#### BUREAU DE CONTROLE :

**SOCOTEC**  
 Agence Construction La Rochelle - Immeuble " Le  
 Challenge ", Avenue Marillac, Les Minimes  
 17025 LA ROCHELLE Cedex 01  
 @ : Pierre.lazareff@socotec.com  
 Tel : 05.46.41.88.88

#### COORDINATEUR SPS :

**ACSOR**  
 1001, Avenue Denfert Rochereau  
 17000 LA ROCHELLE  
 @ : yoannfleury@wanadoo.fr  
 Tel : 05.46.29.80.20

## DOSSIER DOE


## 00

Echelle(s) :



±0,00 du projet = +19,60<sup>NGF</sup>

INDICE					<b>E</b>
N° DOSSIER :	16.16	PHASE :	DOE	DATE :	26/09/2022

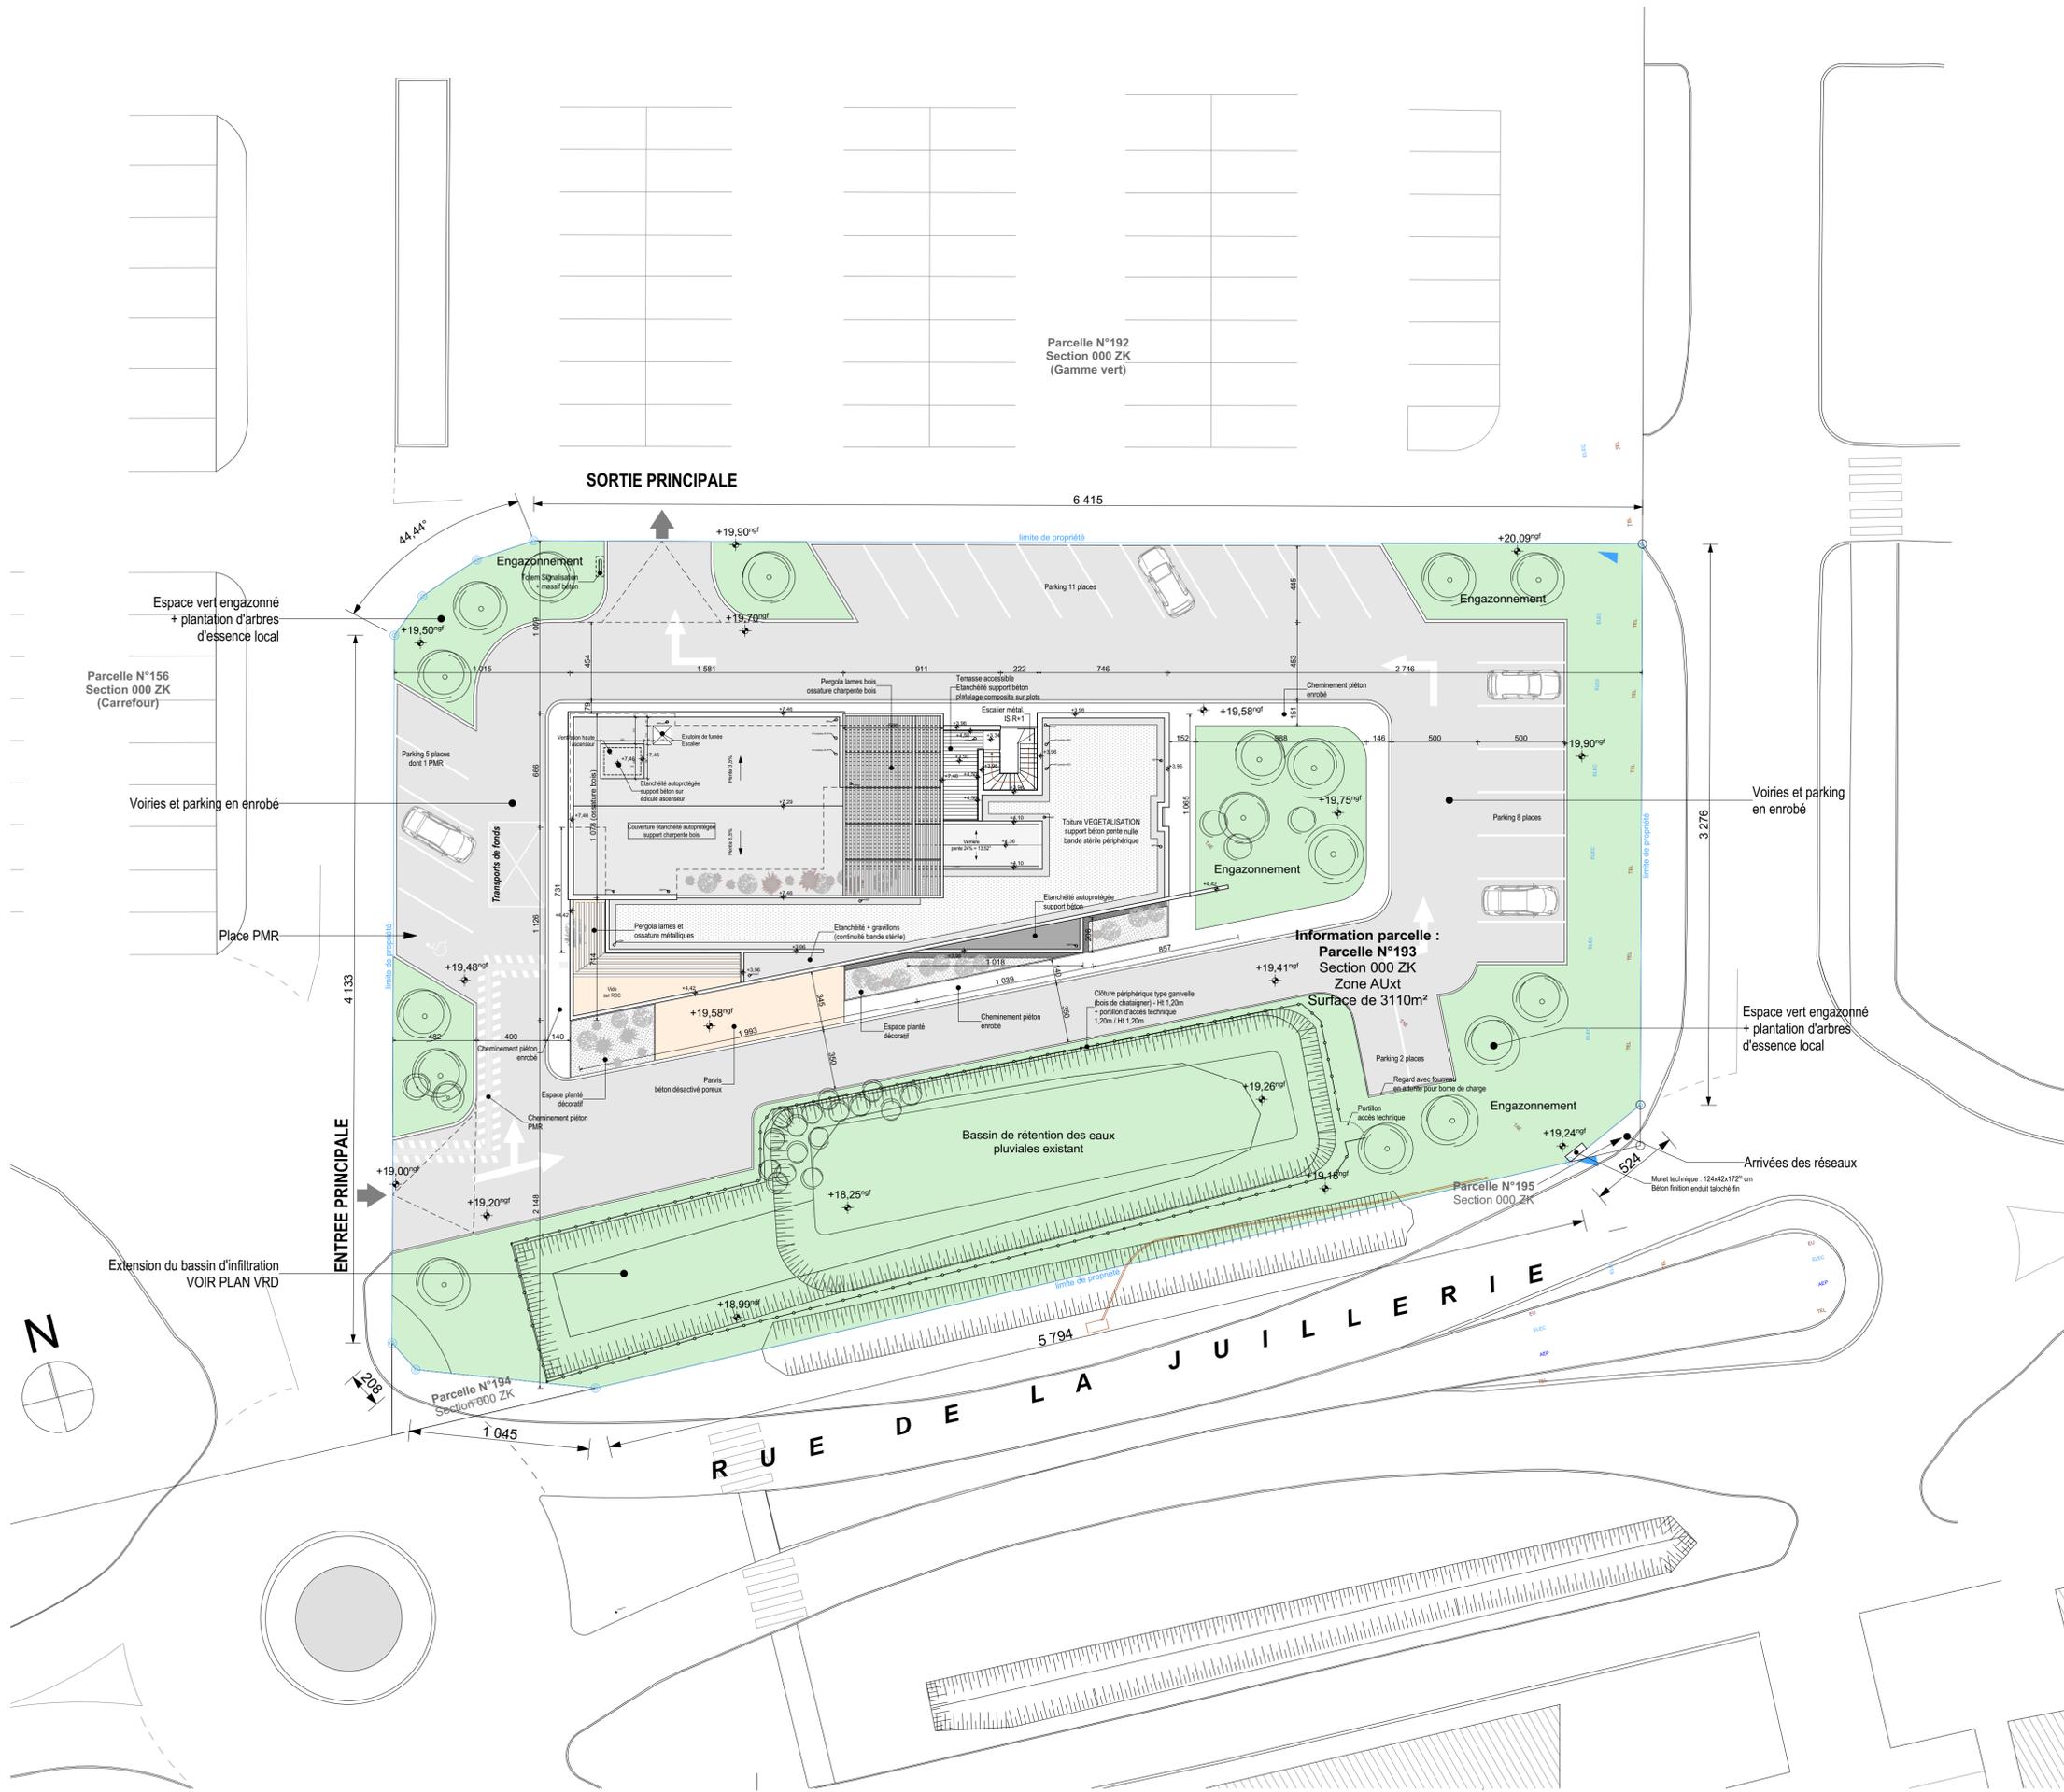

## Construction d'une Agence bancaire Crédit Agricole Rue de la Juillerie 17170 FERRIERES

**ARCHITECTES :**  
  
 Olivier GERARD - Cyril GUILMEAU  
 Atelier d'Architecture BPG & ASSOCIÉS  
 3, rue Audoubert - Corderie Royale  
 17300 ROCHEFORT sur MER  
 Tel: 05.46.99.14.40 Fax: 05.46.87.24.05  
 Mail: og@bpg-associés.com ag@bpg-associés.com

**MAÎTRE D'OUVRAGE:**  
  
 Crédit Agricole Charente-Maritime Deux -Sèvres  
 14 rue Louis Tardy  
 CS 90000 LAGORD  
 17055 LA ROCHELLE Cedex 9  
 DFL Travaux Maintenance Securite  
 Dossier suivi par Floriane BENOIT  
 Mail : floriane.benoit@ca-cmds.fr  
 Tel: 05 46 46 59 08 - Port: 07 60 90 13 70

**ECONOMISTE :**  
 BPG & Associés  
 3, rue Audoubert - La Corderie Royale  
 17300 ROCHEFORT SUR MER  
 @ : info@bpg-associés.com  
 Tel : 05.46.99.14.40

**BET STRUCTURE - VRD :**  
 SETTEC  
 116, Route Nationale  
 17 220 LA JARNE  
 @ : settec@bts-17.fr  
 Tel : 05 46 56 60 70

**BET BOIS :**  
 ARCABOIS  
 48, Rue Charles de Gaulle  
 85140 LENÇLOITRE  
 @ : contact@arcabois.fr  
 Tel : 05.49.90.77.92

**BET FLUIDES :**  
 SARL ACE  
 155, Avenue de la Rochelle- Résidence des Acajous  
 79 000 NIORT  
 @ : acenort@setace.fr  
 Tel : 05.49.04.19.12

**BUREAU DE CONTROLE :**  
 SOCOTEC  
 Agence Construction La Rochelle - Immeuble " Le  
 Challenge " Avenue Marillac, Les Mimmes  
 17025 LA ROCHELLE Cedex 01  
 @ : Pierre.lazareff@socotec.com  
 Tel : 05.46.41.88.88

**COORDINATEUR SPS :**  
 ACSOR  
 1001, Avenue Dentfert Rochereau  
 17000 LA ROCHELLE  
 @ : yoannfeury@wanadoo.fr  
 Tel : 05.46.29.80.20

**PLAN MASSE TOITURES** 01

Echelle(s) : 1:200

±0,00 du projet = +19,60 <sup>NGF</sup>		
INDICE		E
N° DOSSIER :	PHASE :	DATE :
16.16	DOE	26/09/2022



Construction d'une Agence bancaire Crédit Agricole  
Rue de la Juillerie  
17170 FERRIERES

**ARCHITECTES :**  
  
 L'ASSOCIÉE  
 17000 LA ROCHELLE  
 Tel: 05 46 46 14 40  
 Fax: 05 46 46 14 40  
 Mail: info@lassociee.com  
 Web: www.lassociee.com

**MAÎTRE D'OUVRAGE :**  
  
 Crédit Agricole Charente-Merluze Deux-Sèvres  
 14 rue Louis Tardy  
 CS 90000 LAGORD  
 17055 LA ROCHELLE Cedex 9  
 DFL Travaux Maintenance Sécurité  
 Dossier suivi par Florence BENOIT  
 Mail: florence.benoit@ca-cm2s.fr  
 Tel: 05 46 46 09 06 - Port: 07 60 00 13 70

**ECONOMISTE :**  
 BPS & Associés  
 17000 LA ROCHELLE  
 Tel: 05 46 46 14 40  
 Fax: 05 46 46 14 40  
 Mail: info@bps-associes.com  
 Web: www.bps-associes.com

**BET STRUCTURE - VRD :**  
 BETEC  
 17000 LA ROCHELLE  
 Tel: 05 46 46 14 40  
 Fax: 05 46 46 14 40  
 Mail: info@betec.fr  
 Web: www.betec.fr

**BET BOIS :**  
 ARCABOIS  
 17000 LA ROCHELLE  
 Tel: 05 46 46 14 40  
 Fax: 05 46 46 14 40  
 Mail: info@arca-bois.fr  
 Web: www.arca-bois.fr

**BET FLUIDES :**  
 SARL ACE  
 17000 LA ROCHELLE  
 Tel: 05 46 46 14 40  
 Fax: 05 46 46 14 40  
 Mail: info@ace.fr  
 Web: www.ace.fr


**BUREAU DE CONTROLE :**  
 SOCOTEC  
 17000 LA ROCHELLE  
 Tel: 05 46 46 14 40  
 Fax: 05 46 46 14 40  
 Mail: info@socotec.com  
 Web: www.socotec.com

**COORDINATEUR SPS :**  
 ACHS  
 17000 LA ROCHELLE  
 Tel: 05 46 46 14 40  
 Fax: 05 46 46 14 40  
 Mail: info@achs.fr  
 Web: www.achs.fr

**Plan RDC** 02

±0,00 du projet = +19,69m

INDICE	PHASE	DATE
16.16	DOE	26/09/2022

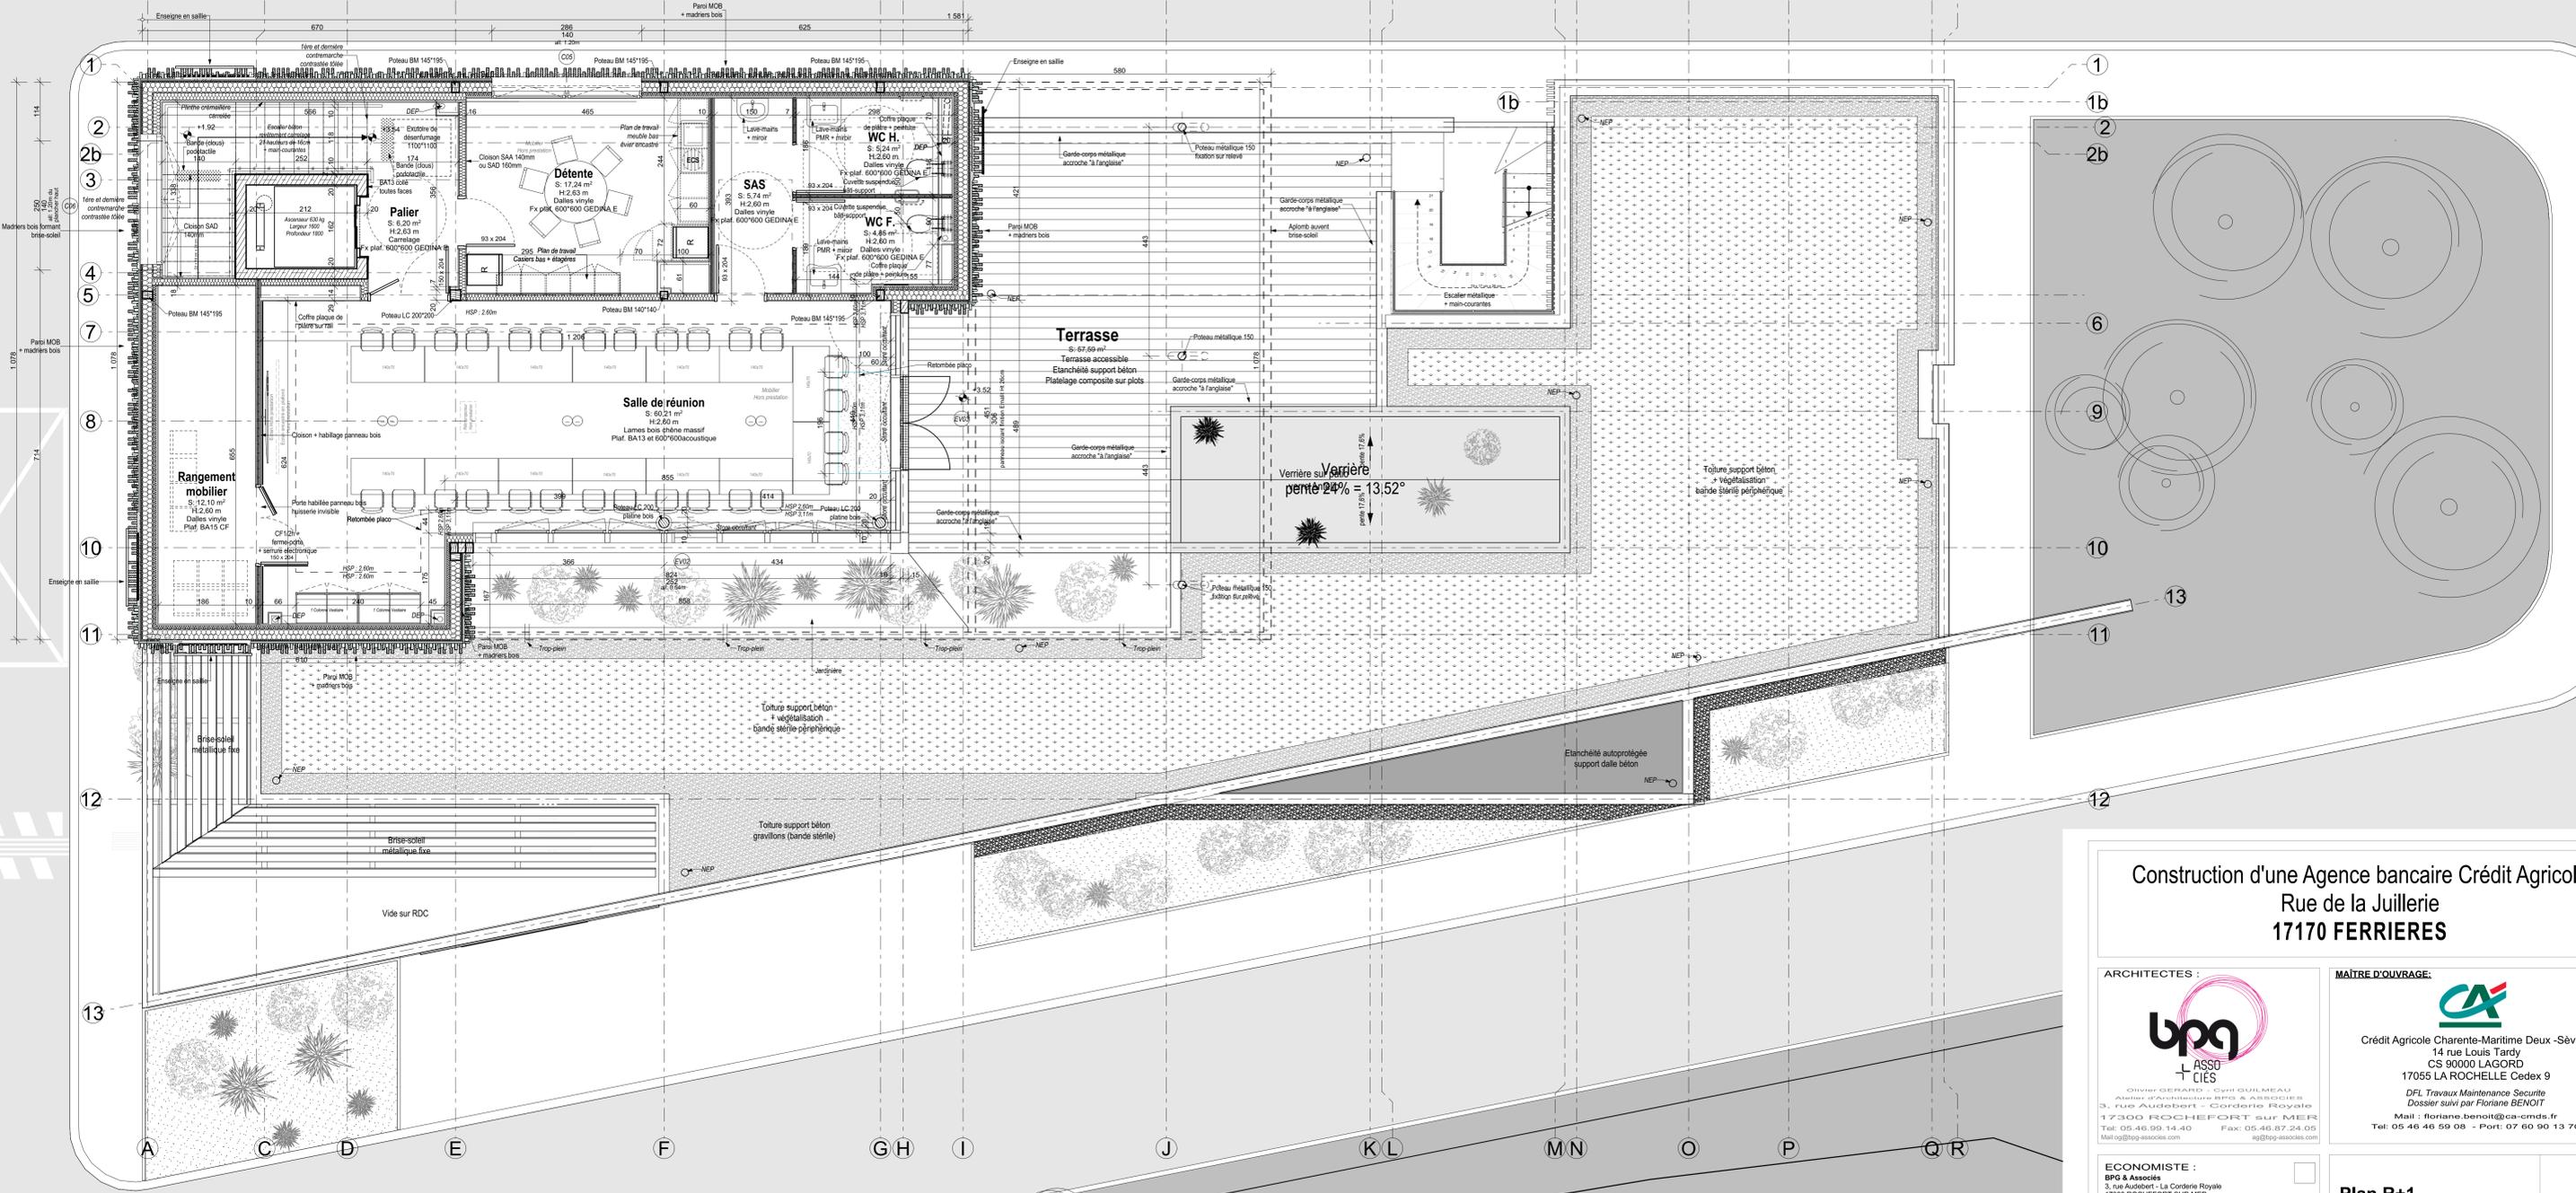

Construction d'une Agence bancaire Crédit Agricole  
Rue de la Juillerie  
17170 FERRIERES

**ARCHITECTES :**  
**bpg**  
ASSOCIÉS  
DUSSÉRIER - CHU GUILLEAU  
Associés Architectes BPS & ASSOCIÉS  
3, rue Audoubert - La Cordière Royale  
17300 ROCHEFORT SUR MER  
Tel: 05 46 99 14 40 Fax: 05 46 87 24 05  
Mail: og@bpg-associes.com

**MAÎTRE D'OUVRAGE:**  
**CA**  
Crédit Agricole Charente-Maritime Deux-Sèvres  
14 rue Louis Tardy  
CS 90000 LAGORD  
17055 LA ROCHELLE Cedex 9  
DFL Travaux Maintenance Sécurité  
Dossier suivi par Floriane BENOIT  
Mail: floriane.benoit@ca-cm2s.fr  
Tel: 05 46 46 59 08 - Port: 07 60 90 13 70

**ECONOMISTE :**  
**BPG & Associés**  
3, rue Audoubert - La Cordière Royale  
17300 ROCHEFORT SUR MER  
@ : info@bpg-associes.com  
Tel: 05 46 99 14 40

**BET STRUCTURE - VRD :**  
**SETTEC**  
116, Route Nationale  
17 220 LA JARNE  
@ : settec@sete-17.fr  
Tel: 05 46 56 60 70

**BET BOIS :**  
**ARCABOIS**  
49, Rue Charles de Gaulle  
86140 LENCLOITRE  
@ : contact@arcabois.fr  
Tel: 05 49 90 77 92

**BET FLUIDES :**  
**SARL ACE**  
155, Avenue de la Rochelle - Résidence des Acajous  
79 000 NIORT  
@ : acenort@betacee.fr  
Tel: 05 49 04 19 12

**BUREAU DE CONTROLE :**  
**SOCOTEC**  
Agence Construction La Rochelle - Immeuble "Le Challenge", Avenue Marillac, Les Minimes  
17025 LA ROCHELLE Cedex 01  
@ : Pierre.lazareff@socotec.com  
Tel: 05 46 41 88 88


**COORDINATEUR SPS :**  
**ACSOR**  
1001, Avenue Dierfort Rochereau  
17000 LA ROCHELLE  
@ : yoenffour@wanadoo.fr  
Tel: 05 46 29 80 20

**Plan R+1** **03**

Echelle(s) : 1:50


±0.00 du projet = +19.60<sup>NGF</sup>

INDICE			<b>E</b>
N° DOSSIER:	PHASE:	DATE:	
16.16	DOE	26/09/2022	

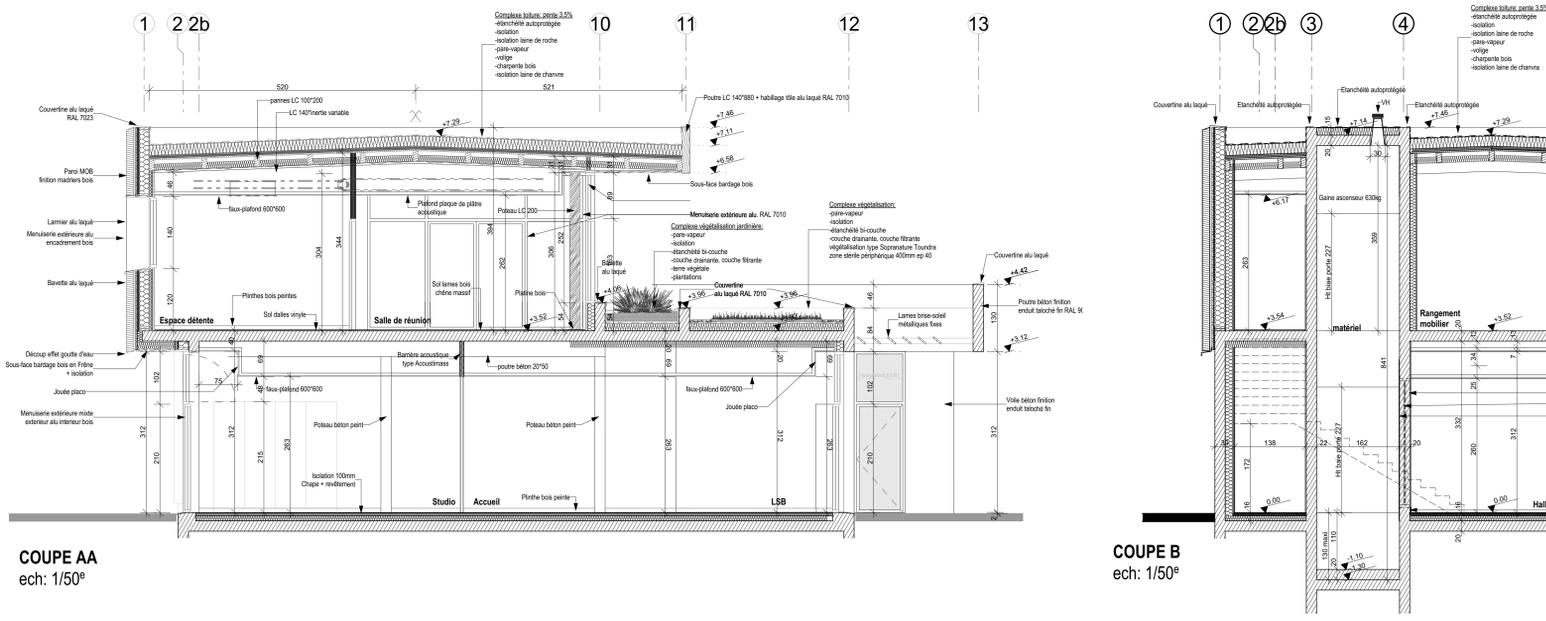


COUPE AA  
ech: 1/50<sup>e</sup>


COUPE B  
ech: 1/50<sup>e</sup>

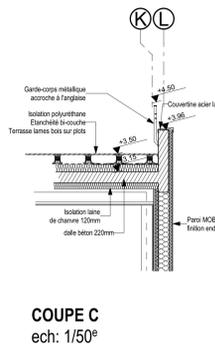


COUPE C  
ech: 1/50<sup>e</sup>

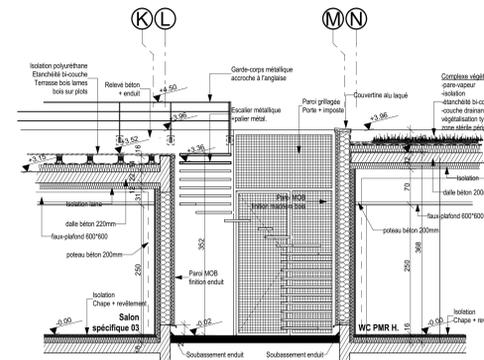


COUPE D  
ech: 1/50<sup>e</sup>

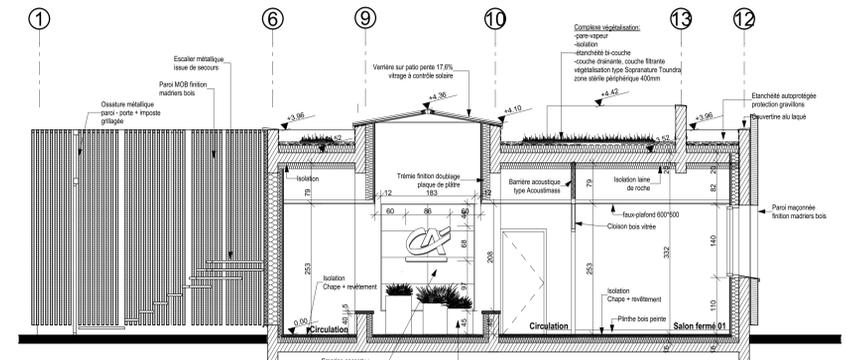


COUPE EE  
ech: 1/50<sup>e</sup>

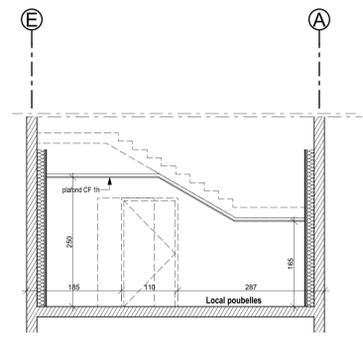

COUPE F  
ech: 1/50<sup>e</sup>

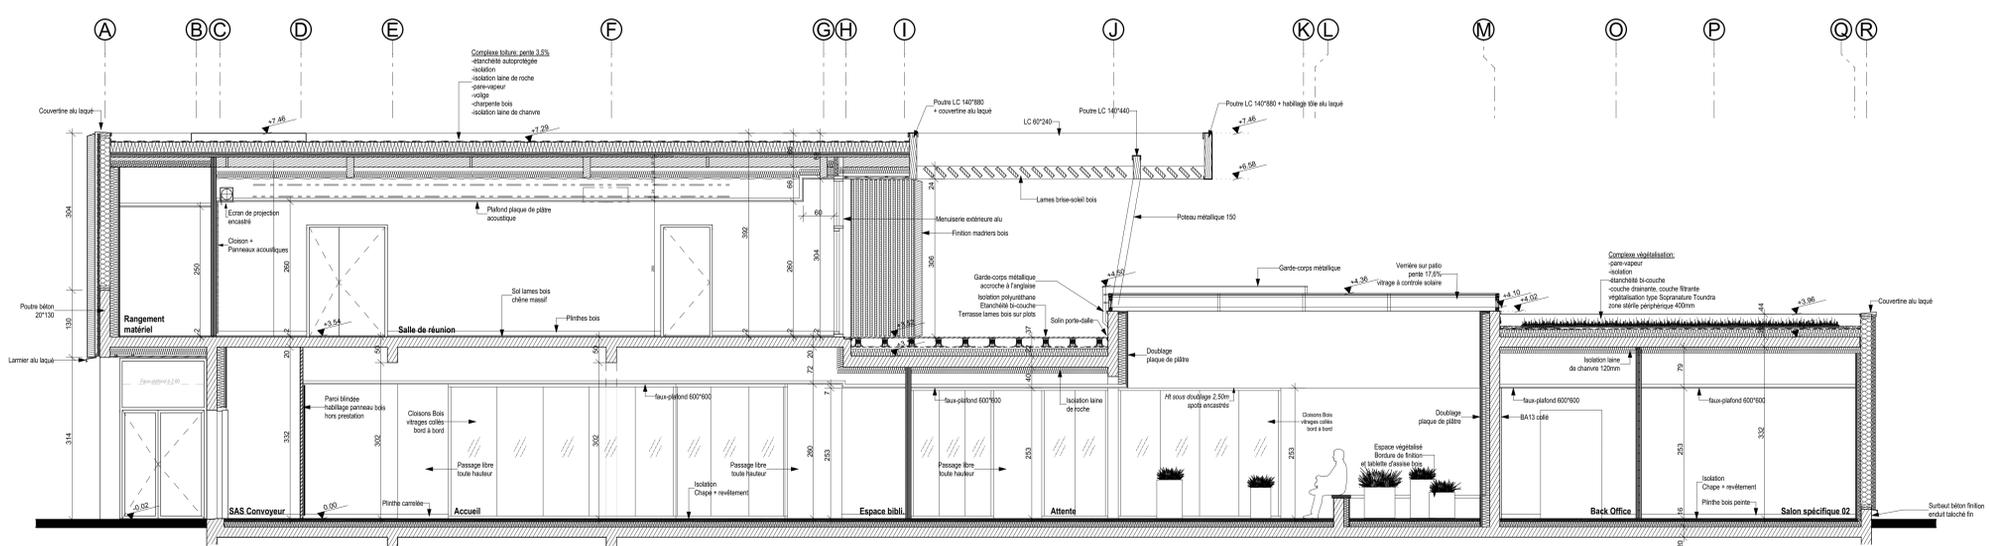

COUPE GG  
ech: 1/50<sup>e</sup>

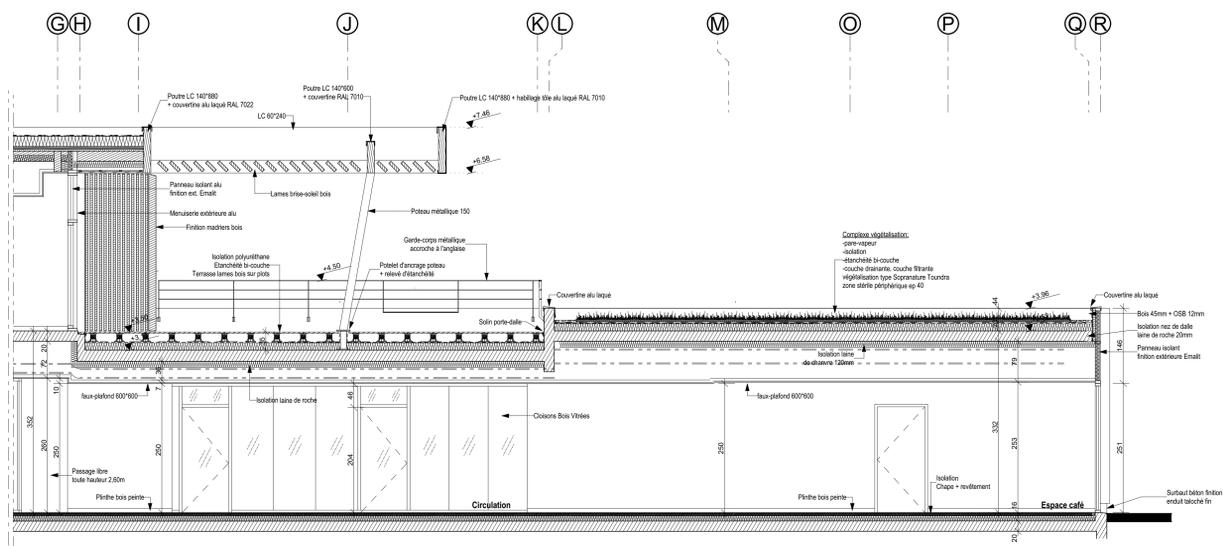

COUPE H  
ech: 1/50<sup>e</sup>

Construction d'une Agence bancaire Crédit Agricole  
Rue de la Juillerie  
17170 FERRIERES

**ARCHITECTES :**  
bpg ASSOCIÉS

**MAÎTRE D'OUVRAGE :**  
Crédit Agricole Charente-Maritime Deux -Sèvres  
14 rue Louis Tardy  
CS 90000 LAGORD  
17055 LA ROCHELLE Cedex 9  
DL Travaux Maintenance Sécurité  
Dossier suivi par Floriane BENOIT  
Mail : foriane.benoit@ca-cmds.fr  
Tel: 05 46 46 59 08 - Port: 07 60 90 13 70

**ECONOMISTE :**  
BPG & Associés  
3, rue Audouin - La Courte Royale  
17300 ROCHEFORT SUR MER  
Tel: 05 46 99 14 40 Fax: 05 46 87 24 05  
mailto:bpg-associes.com

**BET STRUCTURE - VRD :**  
SETTEC  
116, Route Nationale  
17 221 LA JARNE  
Tel: 05 46 56 07 70

**BET BOIS :**  
ARCABOIS  
49, Rue Charles de Gaulle  
86161 LENCQNTINE  
Tel: 05 49 30 77 92

**BET FLUIDES :**  
SARL ACE  
105, Avenue de la Rochelle - Résidence des Acacias  
79 000 NIORT  
Tel: 05 49 04 19 12


**BUREAU DE CONTROLE :**  
SOCOTEC  
Agence Construction La Rochelle - Immeuble "Le Challenge" - Avenue Mirailac, Les Mirimes  
17025 LA ROCHELLE Cedex 01  
Tel: 05 46 41 88 88

**COORDINATEUR SPS :**  
ACSOR  
1001, Avenue Desferri Rochereau  
17000 LA ROCHELLE  
Tel: 05 46 28 60 20


**Table:**

INDICE		E
N° DOSSIER :	16.16	DOE
PHASE :		DATE :
		26/09/2022


±0.00 du projet = +19.60<sup>NDP</sup>

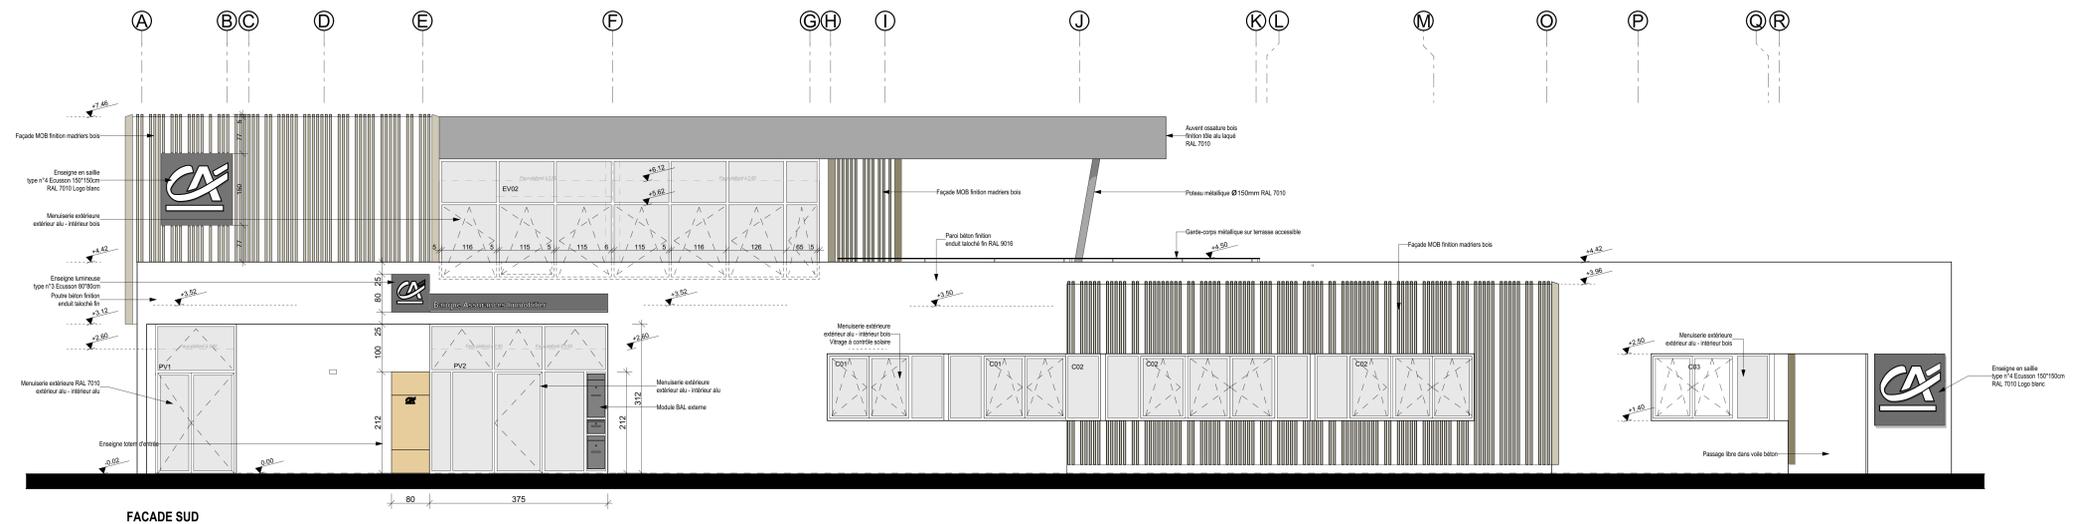


FACADE SUD

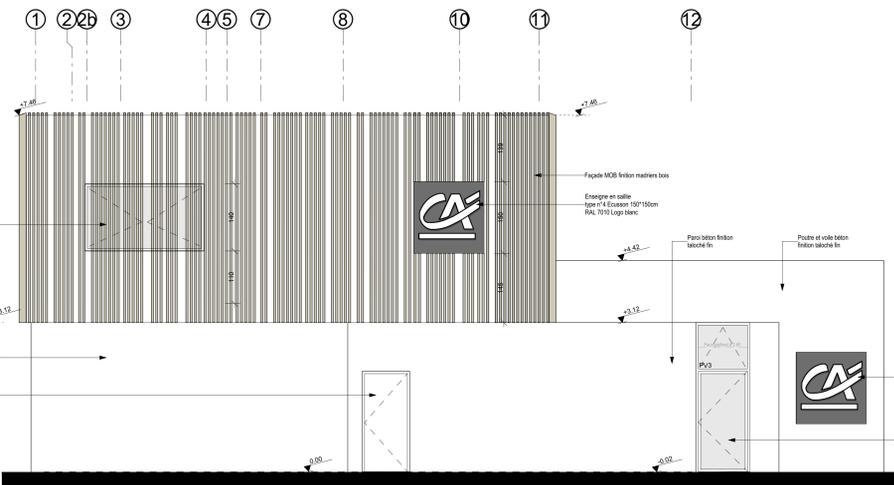

FACADE OUEST

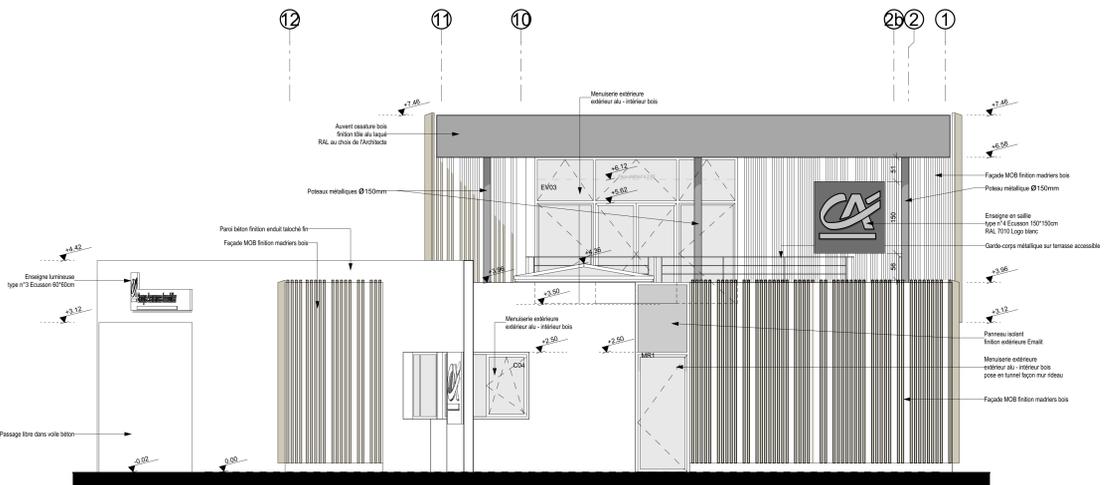

FACADE EST

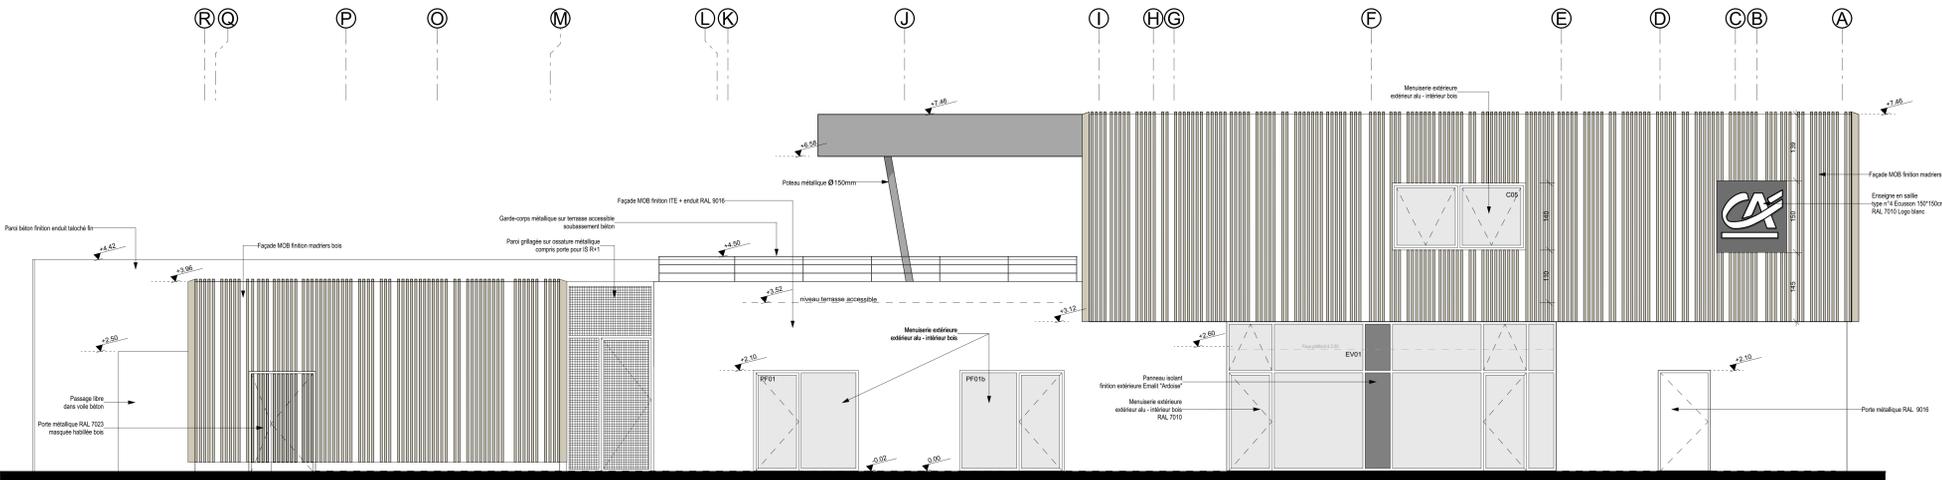

FACADE NORD

Construction d'une Agence bancaire Crédit Agricole  
Rue de la Juillerie  
17170 FERRIERES

**ARCHITECTES :**  
bpg ASSOCIÉS  
17000 ROCHEFORT SUR MER  
Tel: 05.46.99.14.40 Fax: 05.46.87.24.05  
Mail: info@bpg-associes.com

**MAÎTRE D'OUVRAGE :**  
Crédit Agricole Charente-Maritime Deux-Sèvres  
14 rue Louis Tardy  
CS 90000 LAGORD  
17055 LA ROCHELLE Cedex 9  
DPL Travaux Maintenance Sécurité  
Cordialement par Floriane BENOÎT  
Mail: floriane.benoit@ca-cmds.fr  
Tel: 05 46 46 59 06 - Port: 07 60 90 13 70

**ECONOMISTE :**  
BPG & Associés  
2, rue Naudin, La Courbe Royale  
17000 ROCHEFORT SUR MER  
Tel: 05.46.99.14.40 Fax: 05.46.87.24.05  
Mail: info@bpg-associes.com

**BET STRUCTURE - VRD :**  
SETEC  
106, Route Nationale  
17200 LA JARNE  
G: setec@setec-17.fr  
Tel: 05 46 96 86 70

**BET BOIS :**  
AICARDIS  
49, Rue Charles de Gaulle  
80146 SINCY-L'ÉTRE  
G: contact@aicardis.fr  
Tel: 05 49 30 17 92

**BET FLUIDES :**  
SARL ACE  
150, Avenue de la Rochelle-Résidence des Acacias  
79 000 NIORT  
G: sponon@setec.fr  
Tel: 05 49 04 19 12

**BUREAU DE CONTROLE :**  
SOCOTEC  
Agence Construction La Rochelle - Immeuble "Le Challenge", Avenue Marillac, Les Minimes  
17025 LA ROCHELLE Code 01  
G: Pierre.souaif@socotec.com  
Tel: 05 46 41 88 88

**COORDINATEUR SPS :**  
ACBOR  
11001, Avenue Desfort Rochereau  
17001 LA ROCHELLE  
G: yvan.fury@acbor.fr  
Tel: 05 46 25 85 20

Façades 05

Echelle: 1:50

10.00 du projet = +19,60m<sup>2</sup>

INDICE			E
N° DOSSIER	PHASE :	DATE :	
16.16	DOE	26/09/2022	