


R è g l e m e n t a t i o n		notre projet	
Arbres places de stationnements	1 arbre pour 4 places	24 places 6 arbres	parkings 9 arbres
espaces pleine terre	20%	parcelle : 3 237,00m ² pleine terre obligatoire 647,40m ²	1 251,93m ²

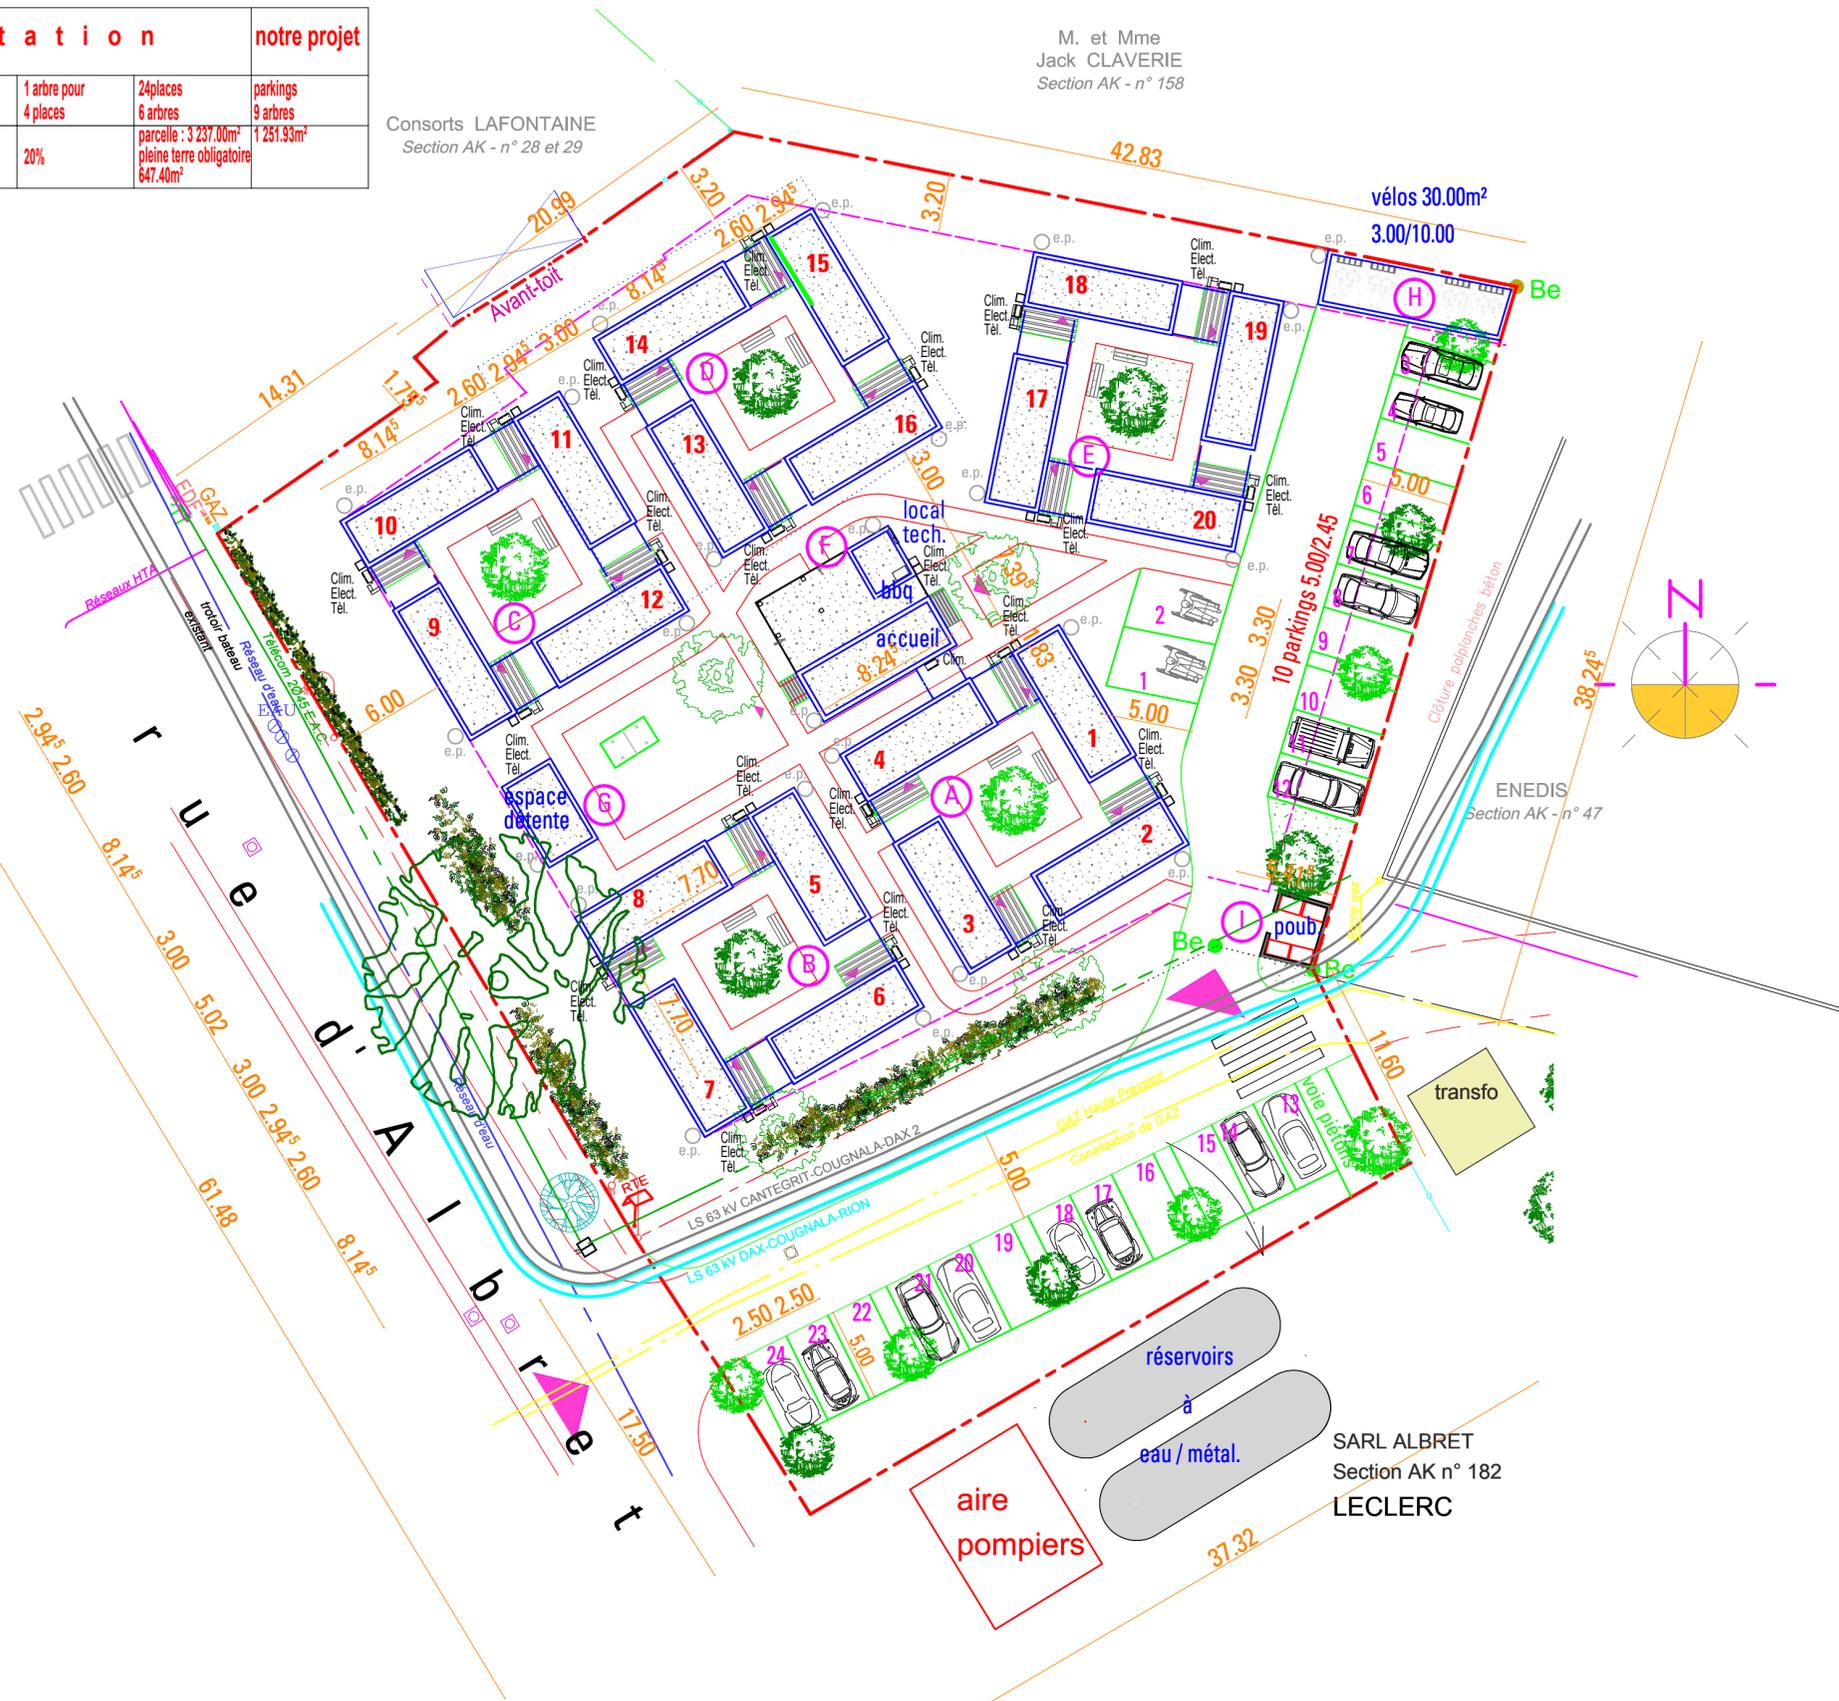

NOTA : les limites , les côtes périmétriques et les surfaces ne seront définitives qu'après bornage contradictoire avec les propriétaires riverains, l'établissement du plan d'arpentage et ne pourra nullement servir à des implantations de bâtiments

Les réseaux Gaz -Eau -HTA -Télécom- Elect. passants aux abords et sur le site ont été communiqués par la commune



Aménagement et construction de logements saisonniers
83 rue d'Albret

MAITRE D'OUVRAGE
Commune de RION DES LANDES
148 Avenue Albert POISSON



Territori
Bureau d'études en Aménagement du Territoire et Paysage



EXE	JANVIER 2023
	MODIF

Plan de masse Echelle : 1/250°
--

• ARCHITECTE
• URBANISTE
• DESIGNER

Ph. BOUSQUET
et associé / s.e.l.a.r.l.
siren : 403174808 / code APE 742A

16 rue G.CHAULET / 40 100 DAX
tél. : 05 58 56 06 33
e-mail : secretariat@bousquetarchitecte.fr