
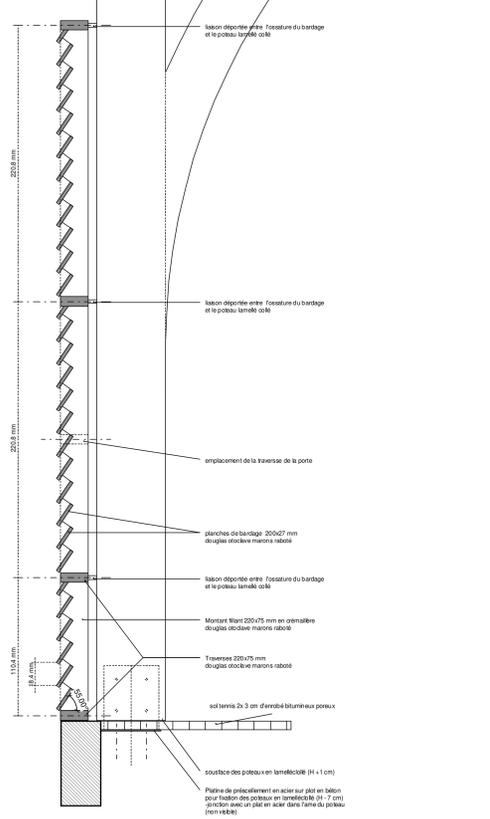


Existant


Projet

Existant

Coupe longitudinale 50  
1:50

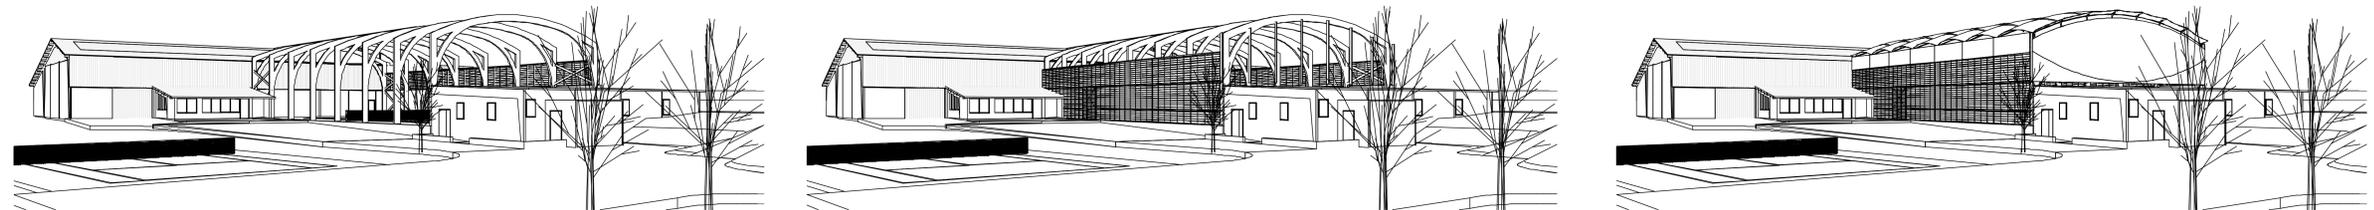

coupe bardage  
1:20

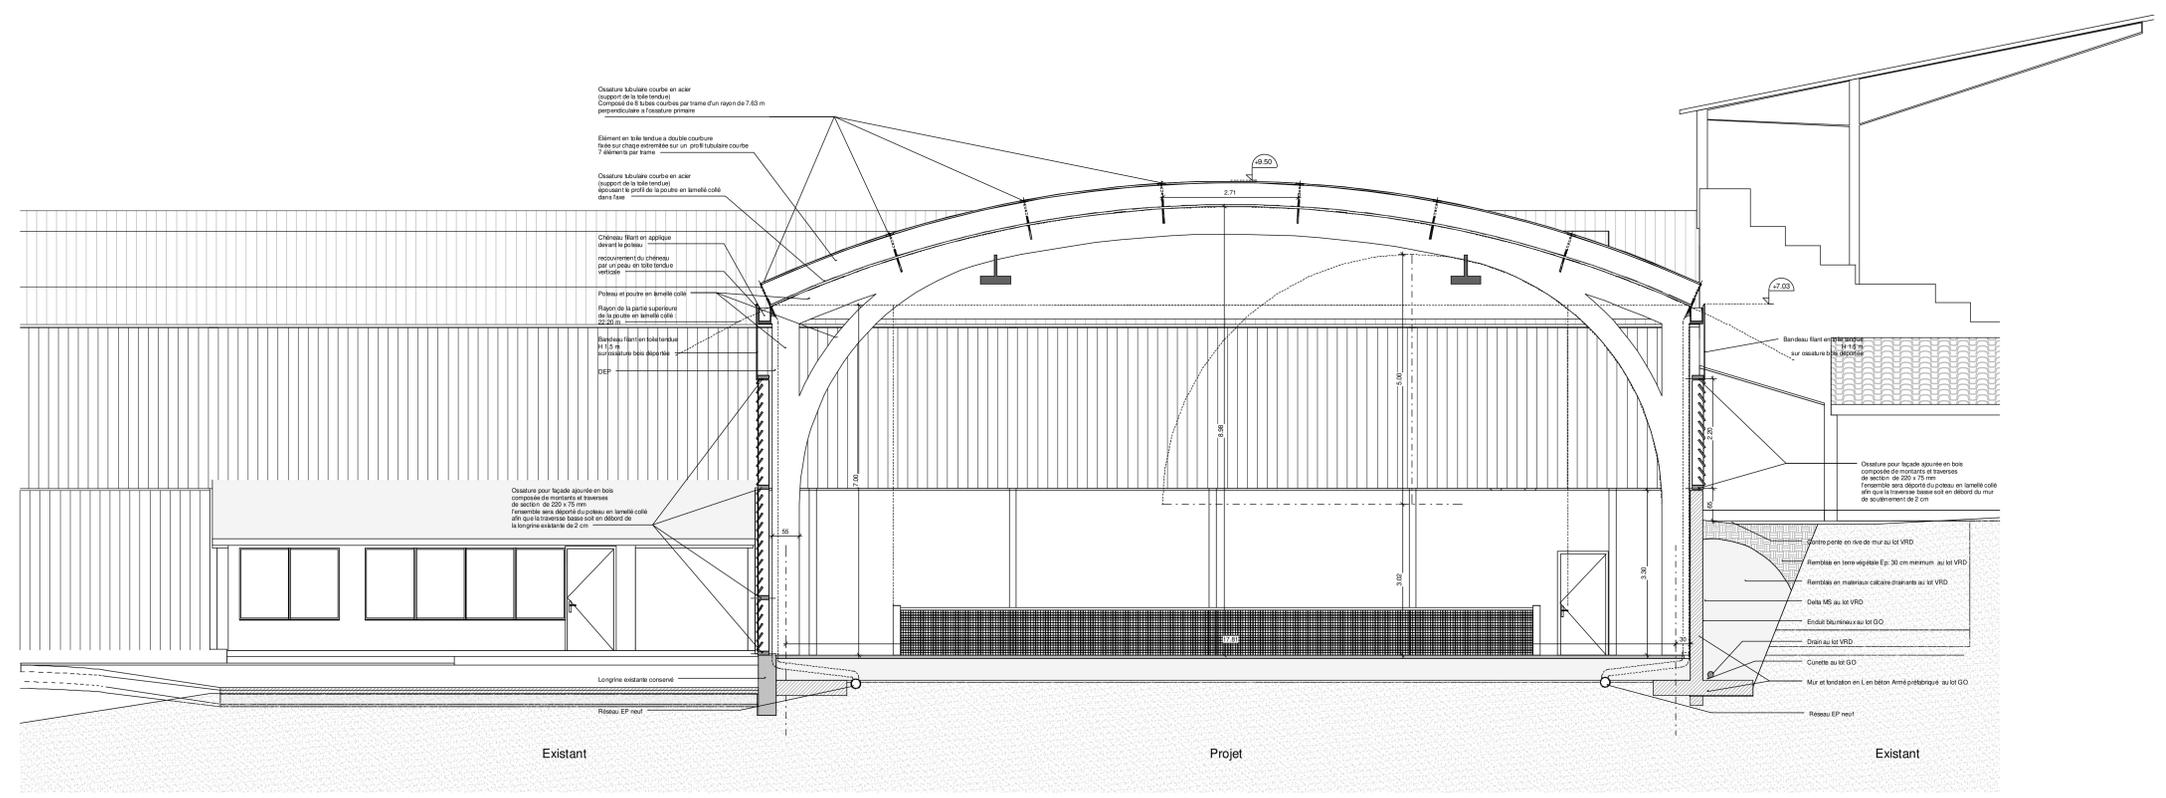

Existant

Projet

Existant

Coupe Transversale 50  
1:50