


Ce plan est notre propriété et il ne peut être reproduit ou communiqué à des tiers sans notre accord écrit.



CONSTRUCTION D' UN BATIMENT DE RESTAURATION

MAITRE D'OUVRAGE : Ecole des Roches, 295 avenue Edmond Demolins 27130 Verneuil sur Avre
ARCHITECTE MANDATAIRE : ATAUB architectes | 606, chemin de la Bretèque, BP 6-76231 BOIS GUILLAUME Cx | 02 35 60 30 30

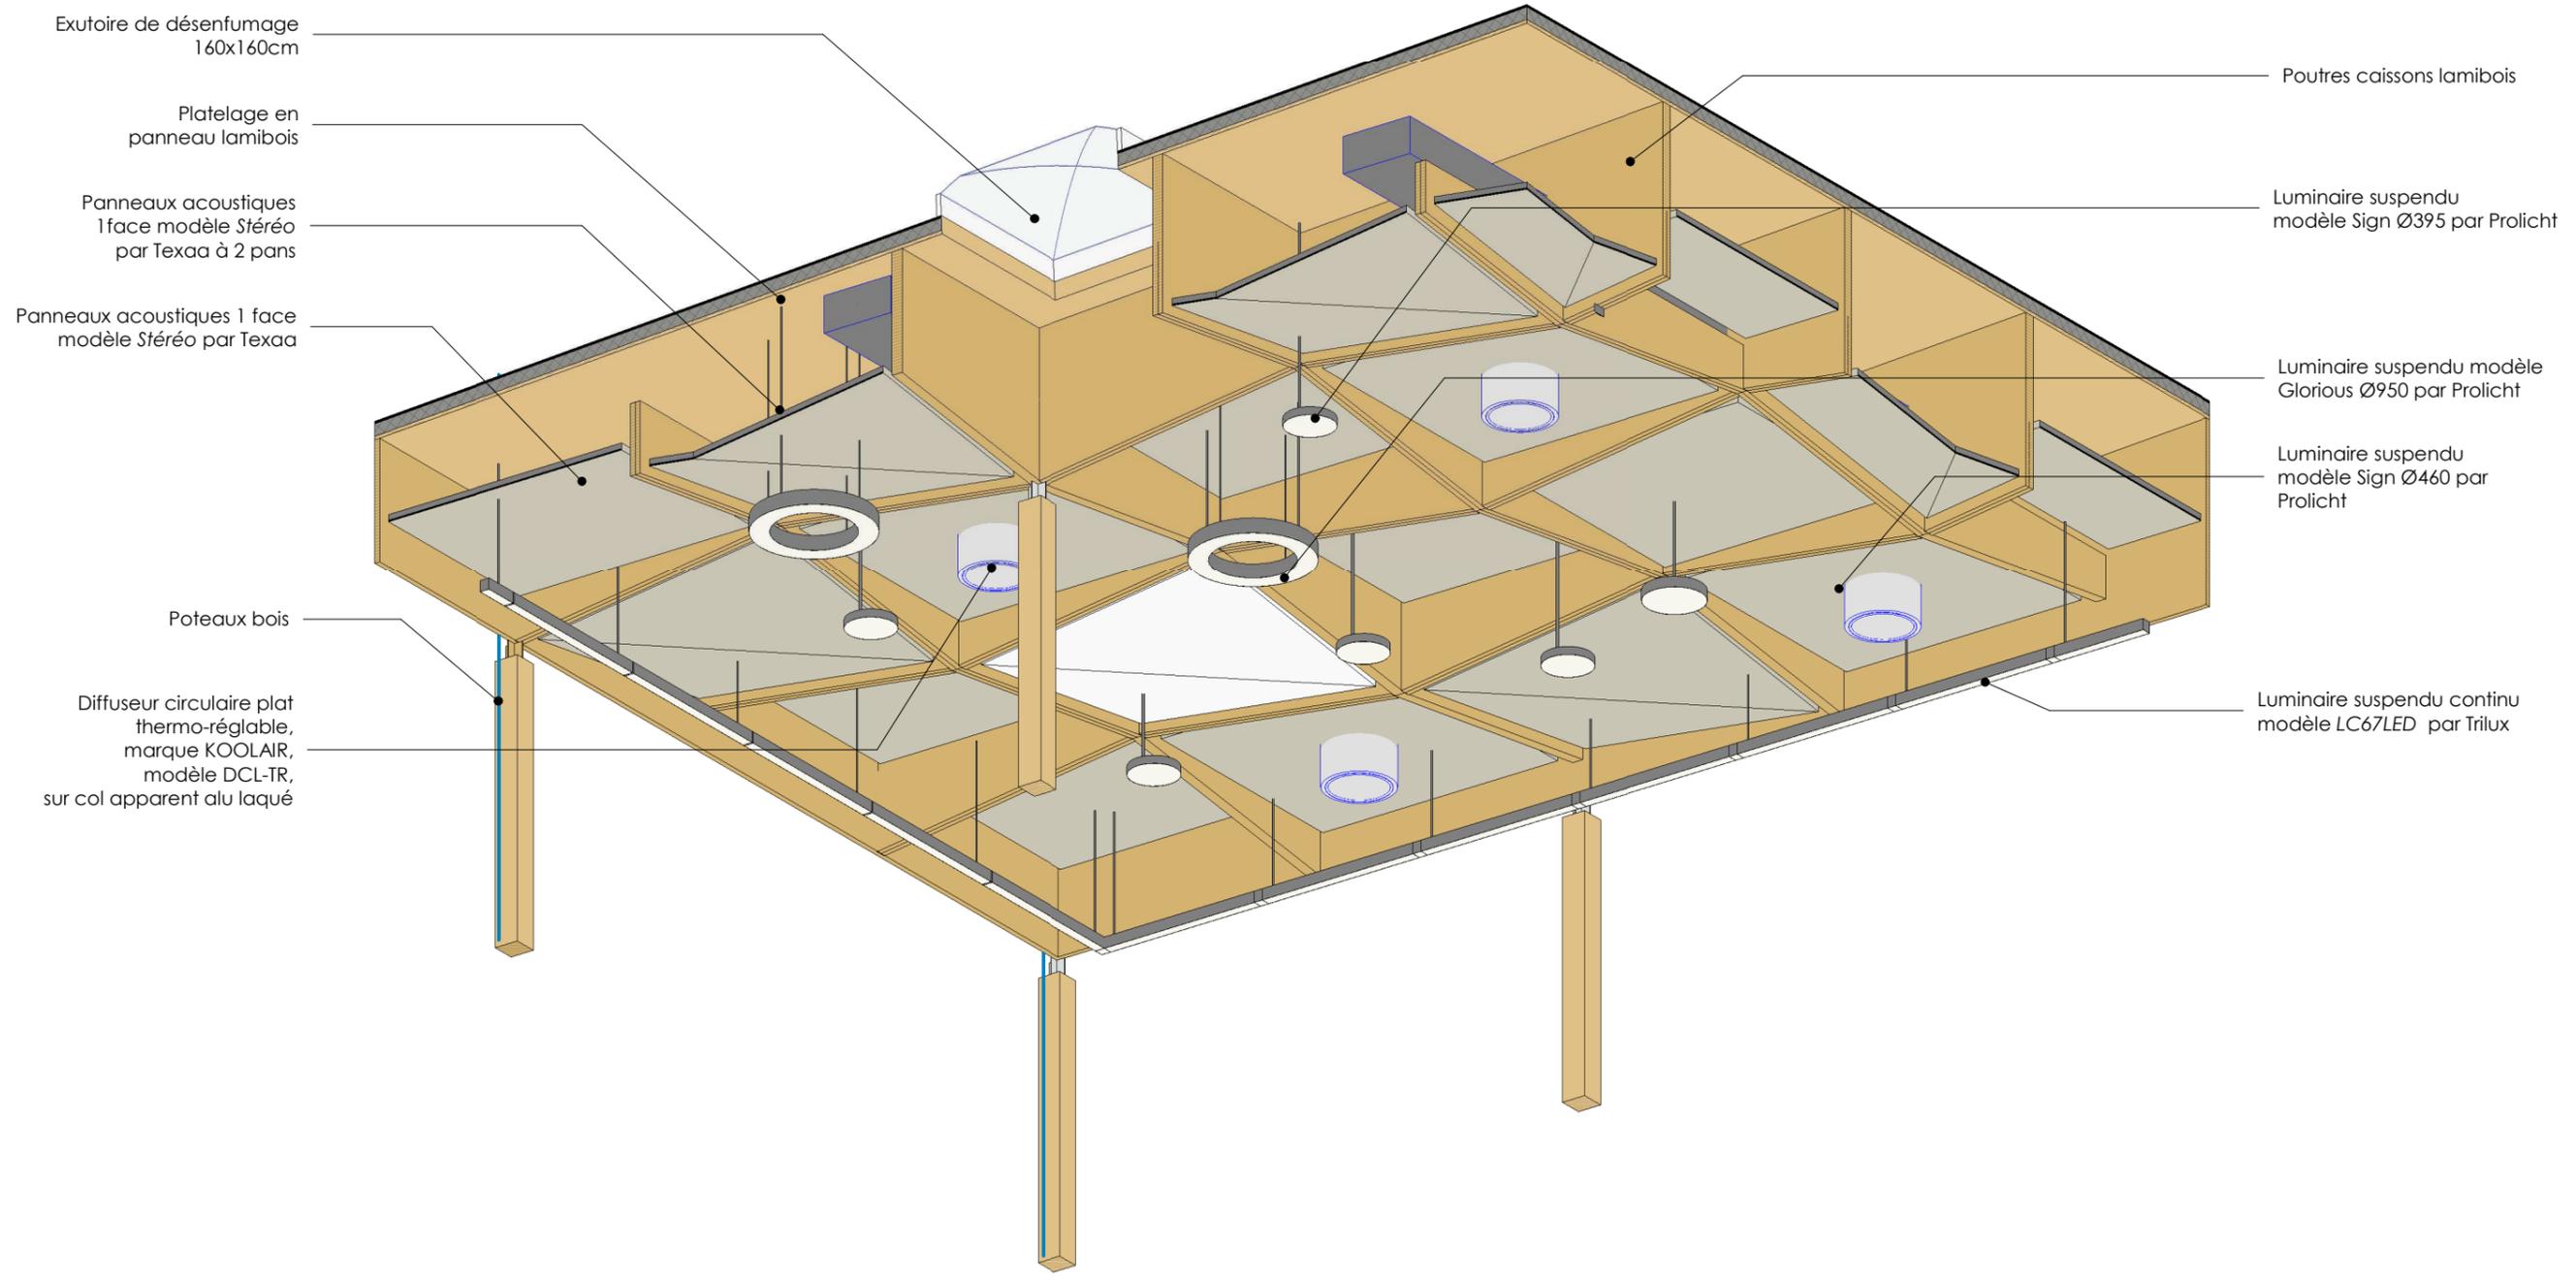

Salle de restaurant - Principe des panneaux acoustiques

| | | | |
|-----|----------|----------|--|
| DCE | Date: | Echelle: | |
| | 11/10/17 | 3 | |