

DCE

Commune de Ploudalmézeau
 RÉALISATION D'UN BÂTIMENT ASSOCIATIF MULTI-USAGES
 Plan de repérage des détails

Le 18-04-2017




atelier | e i
 Fanny CADOU - Architecte DPLG

Mérez Unard
 29710 Plogastel Saint Germain
 CADOU / LE CARRER
 ARCHITECTES DPLG
 contact@la121c@orange.fr

Couvertine Alu
 Étanchéité
 Isolation
 Bac Acier


Faux-plafonds

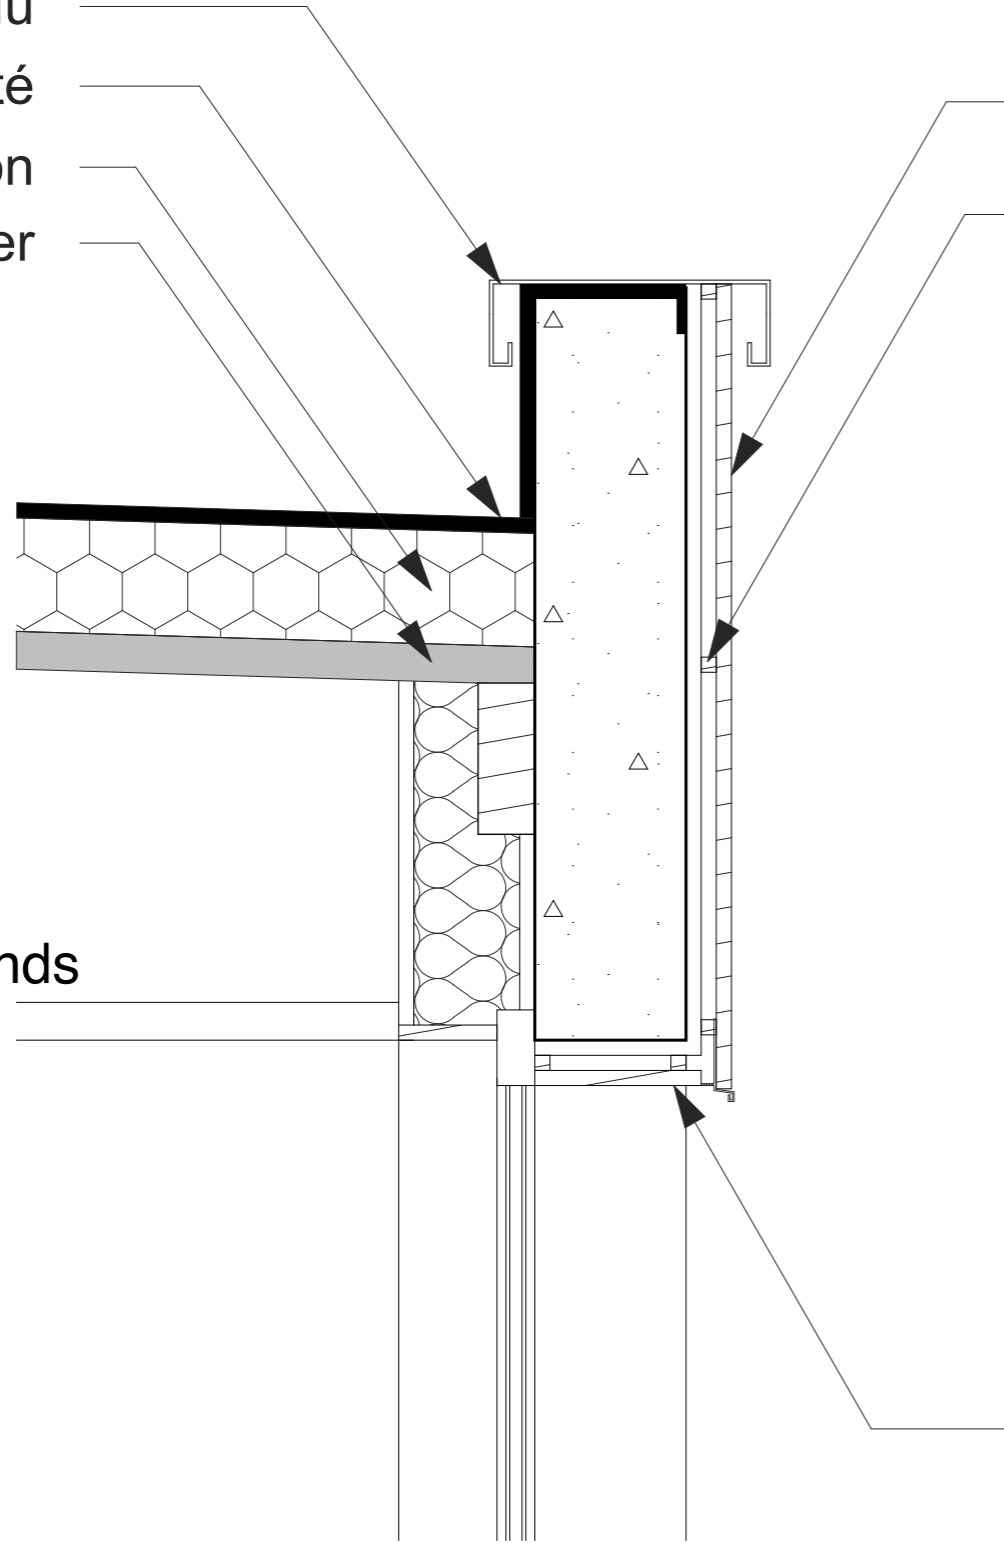

Coupe

Bardage bois
 Liteaux

Profilé de finition
 Bardage bois
 Couvertine

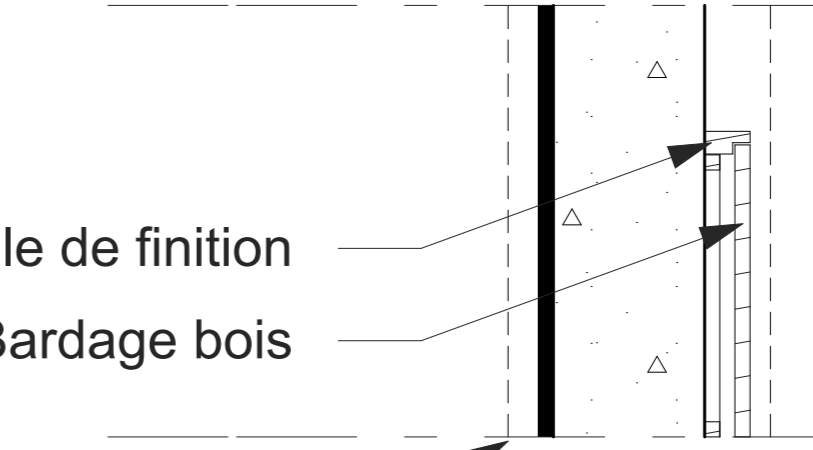

Plan

Commune de Ploudalmézeau

RÉALISATION D'UN BÂTIMENT ASSOCIATIF MULTI-USAGES

Principe de détail bardage entrée secondaire

Repérage : 1

Echelle : 1:10


Le 18-04-2017

DCE



z atelier | aei
 Fanny CADOU - Architecte DPLG

Mérez Uliard
 29710 Plogastel Saint Germain
 02 98 54 59 37
 contact@atelieraei.fr

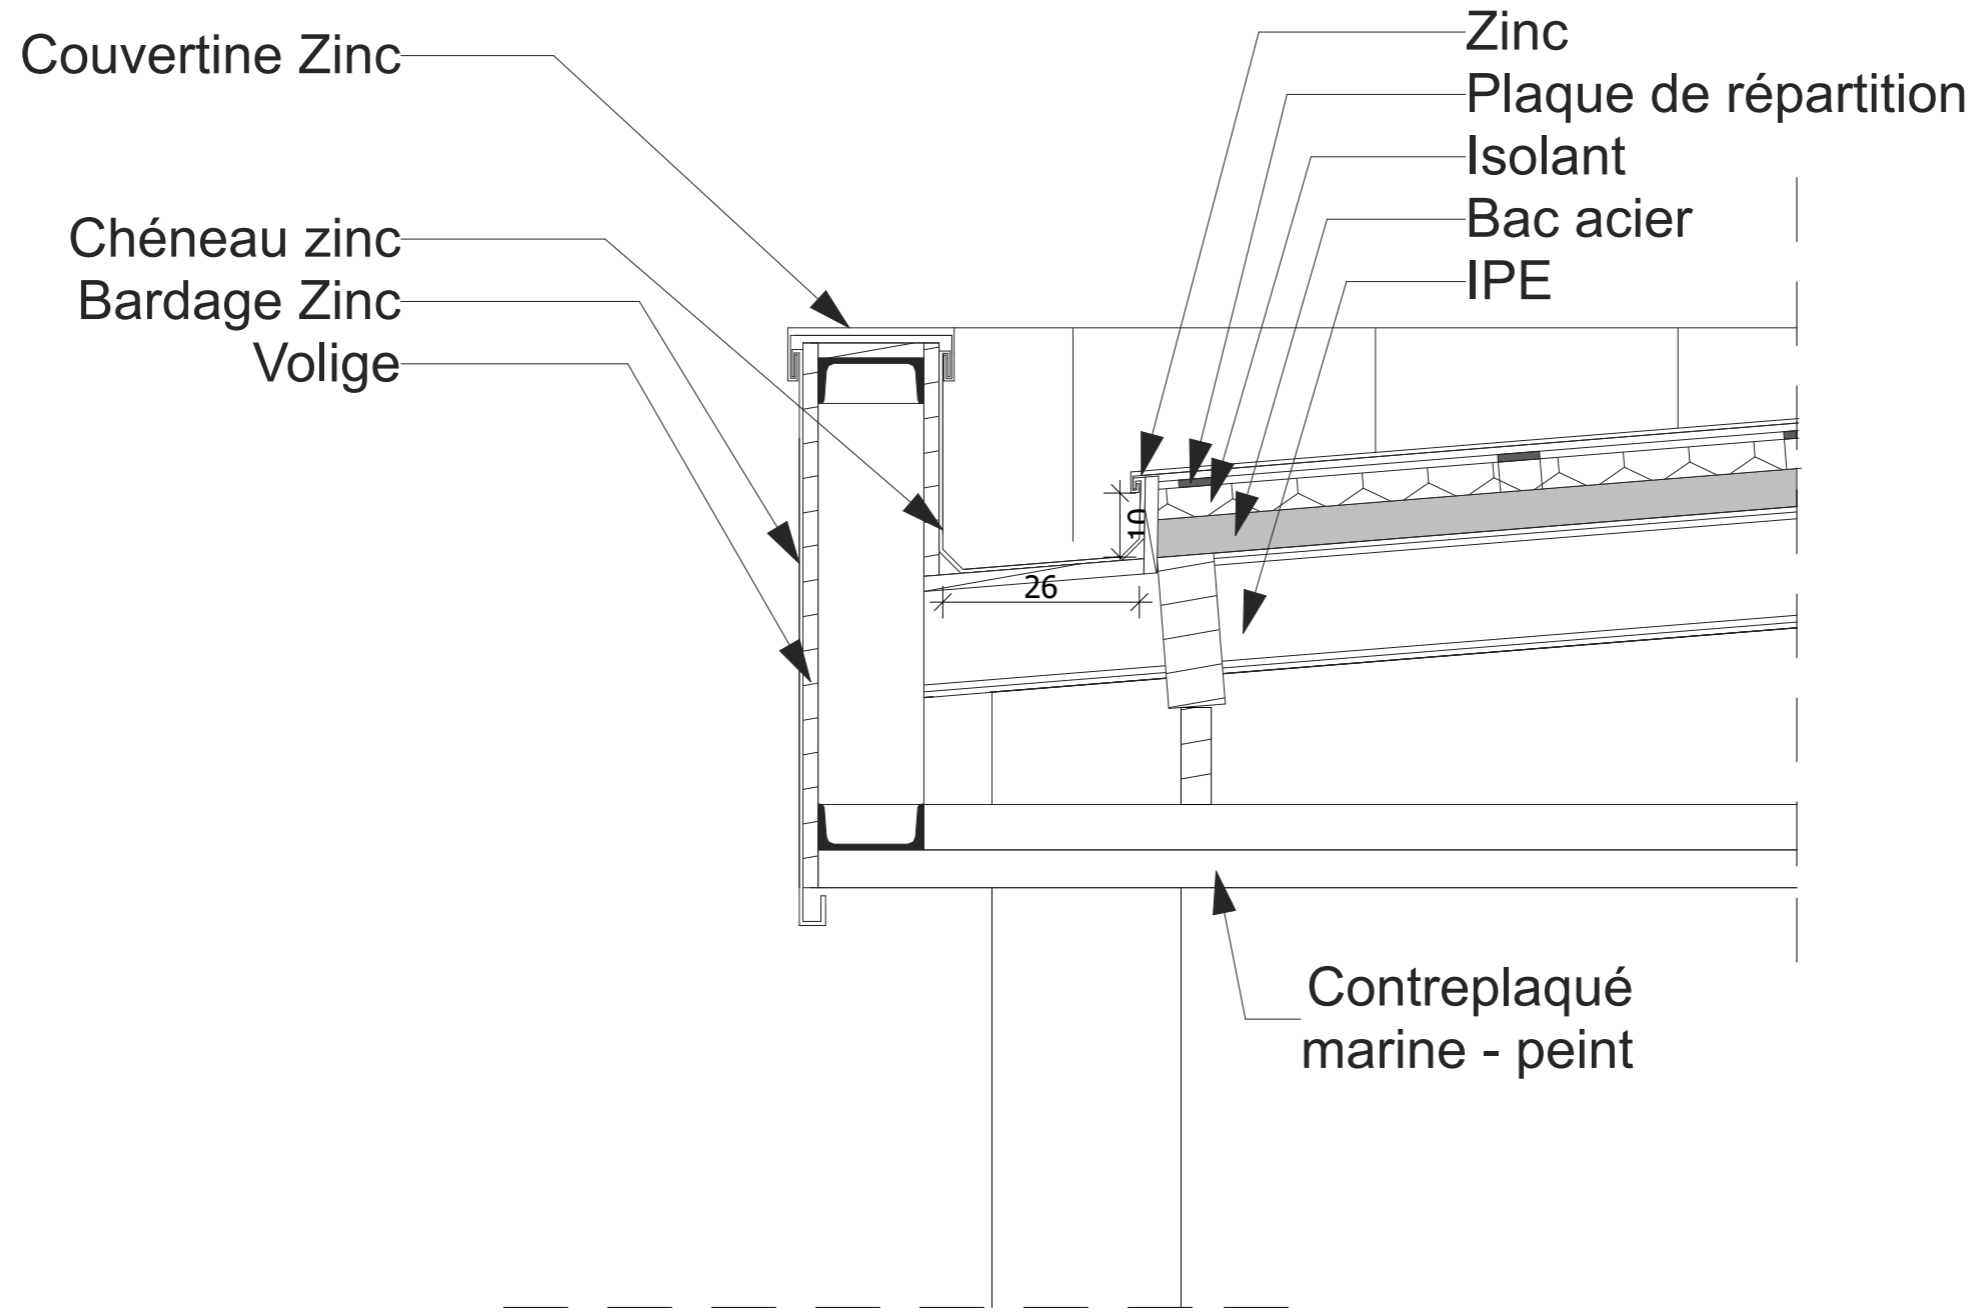


Coupe

Nota: dimension a prévoir suivant surface à collecter

Repérage : 2	Commune de Ploudalmézeau
Echelle : 1:10	RÉALISATION D'UN BÂTIMENT ASSOCIATIF MULTI-USAGES
Le 18-04-2017	Principe de détail Auvent zinc

DCE

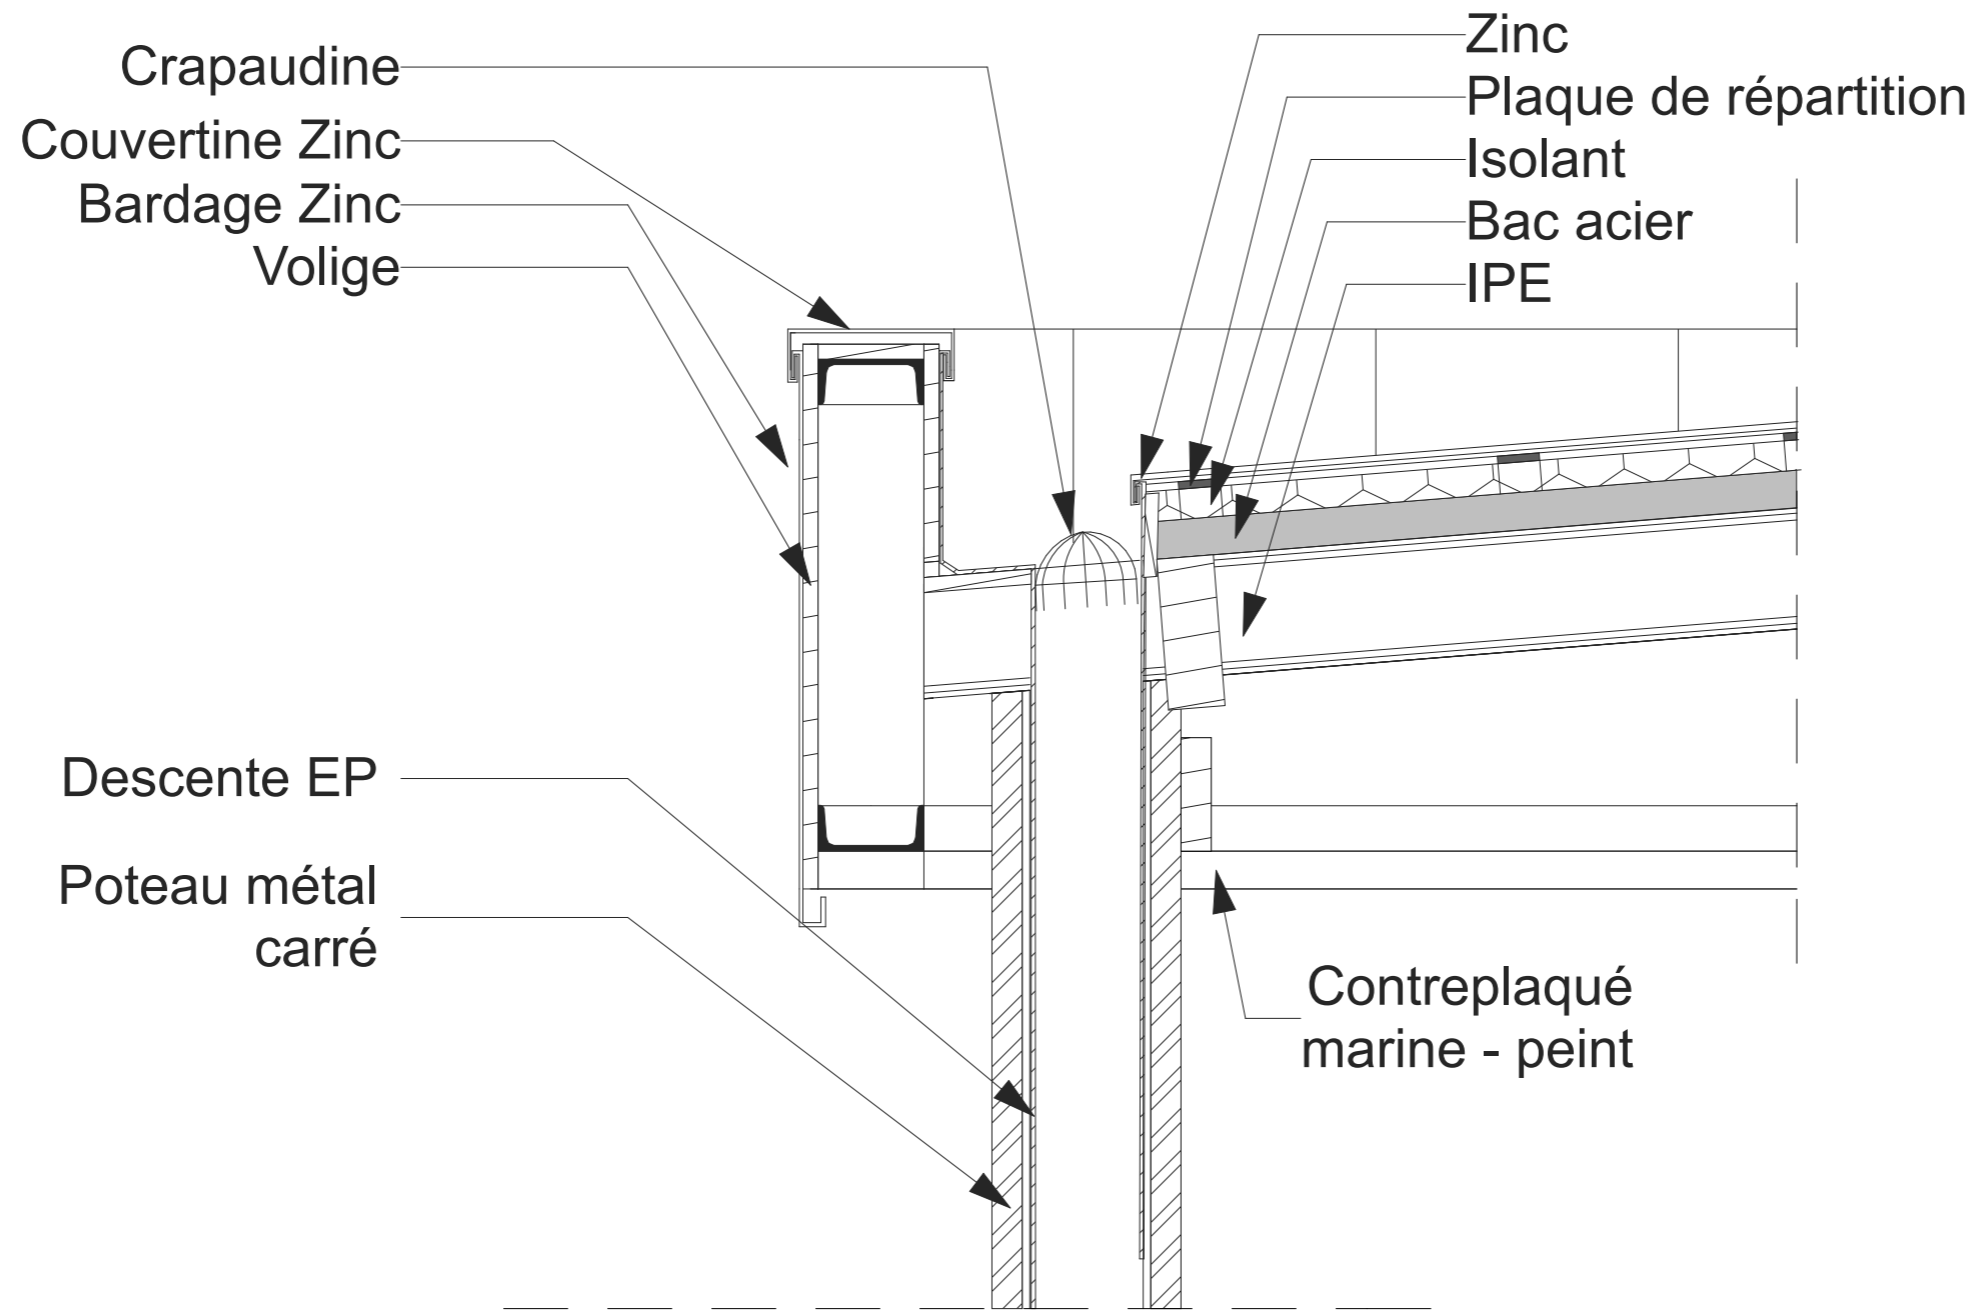

Coupe

Nota: dimension a prévoir suivant surface à collecter

Commune de Ploudalmézeau

RÉALISATION D'UN BÂTIMENT ASSOCIATIF MULTI-USAGES

Principe de détail Auvent zinc EP

Repérage : 3

Echelle : 1:10


Le 18-04-2017

DCE



zitelior | nei
Fanny CADOU - Architecte DPLG

Mérez Uliard
29710 Plogastel Saint Germain
02 98 54 59 37
contact@nei-architecte.fr

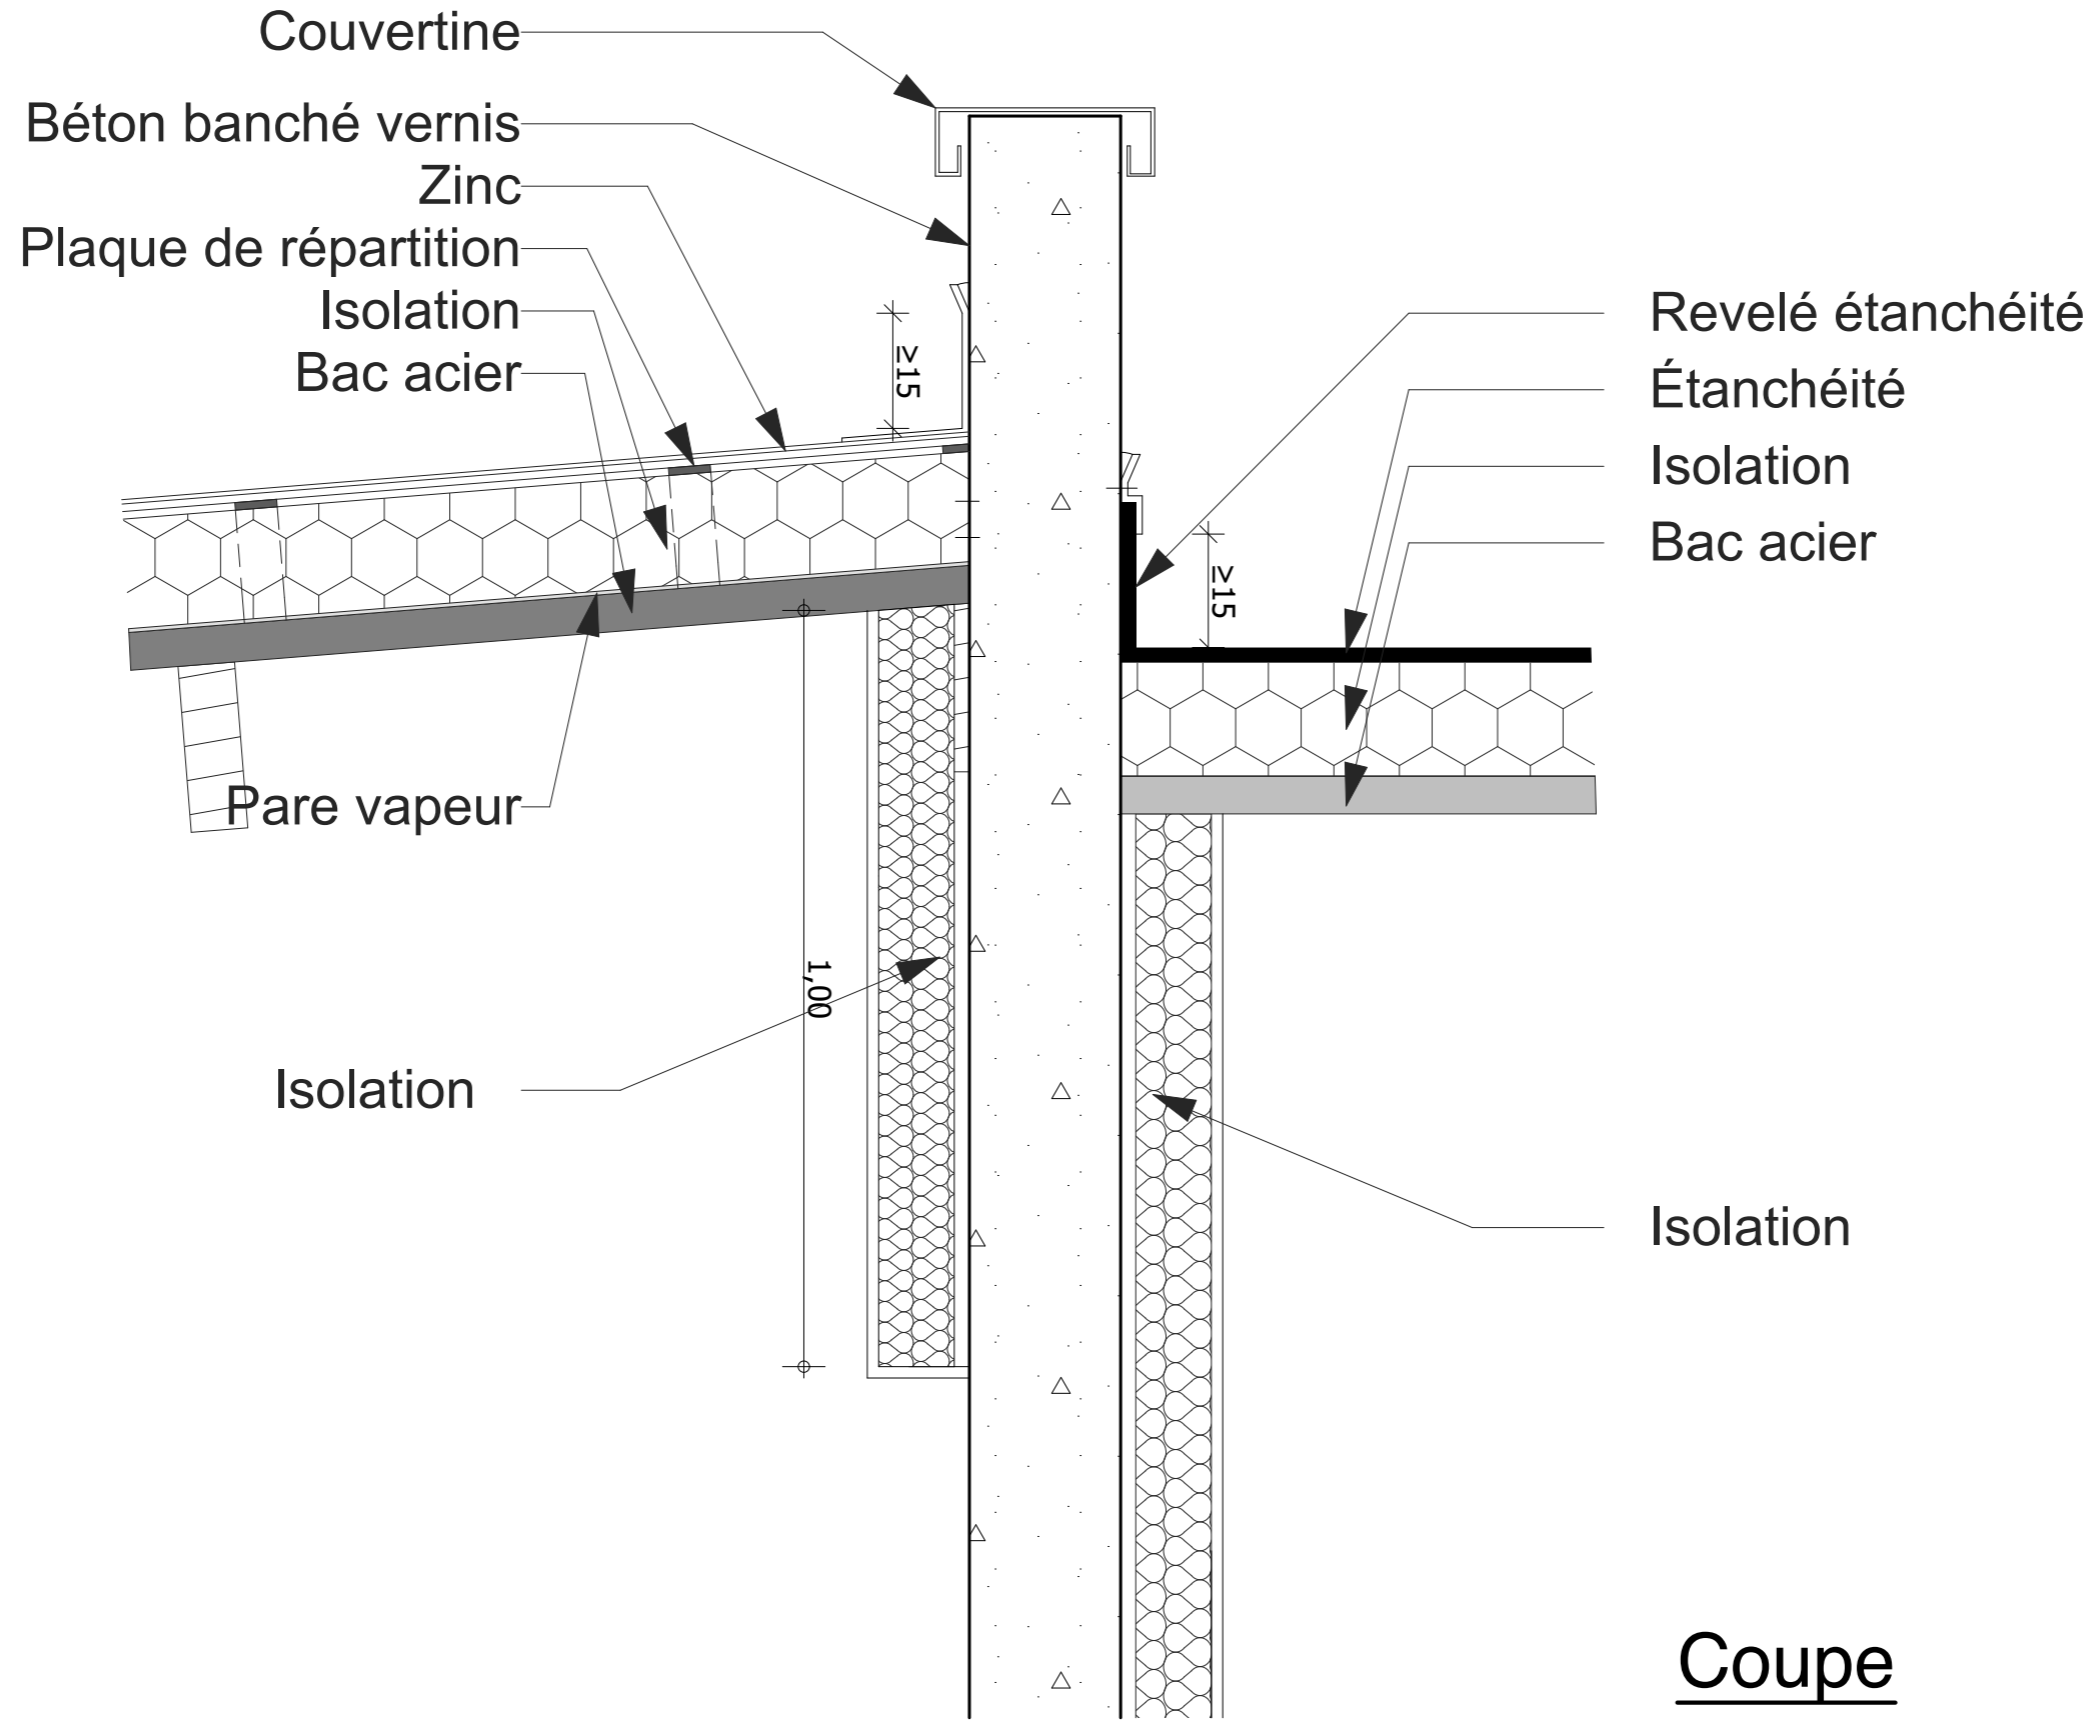

Commune de Ploudalmézeau

RÉALISATION D'UN BÂTIMENT ASSOCIATIF MULTI-USAGES

Principe de détail zinc, étanchéité

Repérage : 4

Echelle : 1:10


Le 18-04-2017

DCE



atelier | n e i
Fanny CADOU - Architecte DPLG

Mérez Uliard
29710 Plogastel Saint Germain
02 98 54 59 37
contact@n12i.com
contact.n12i@orange.fr

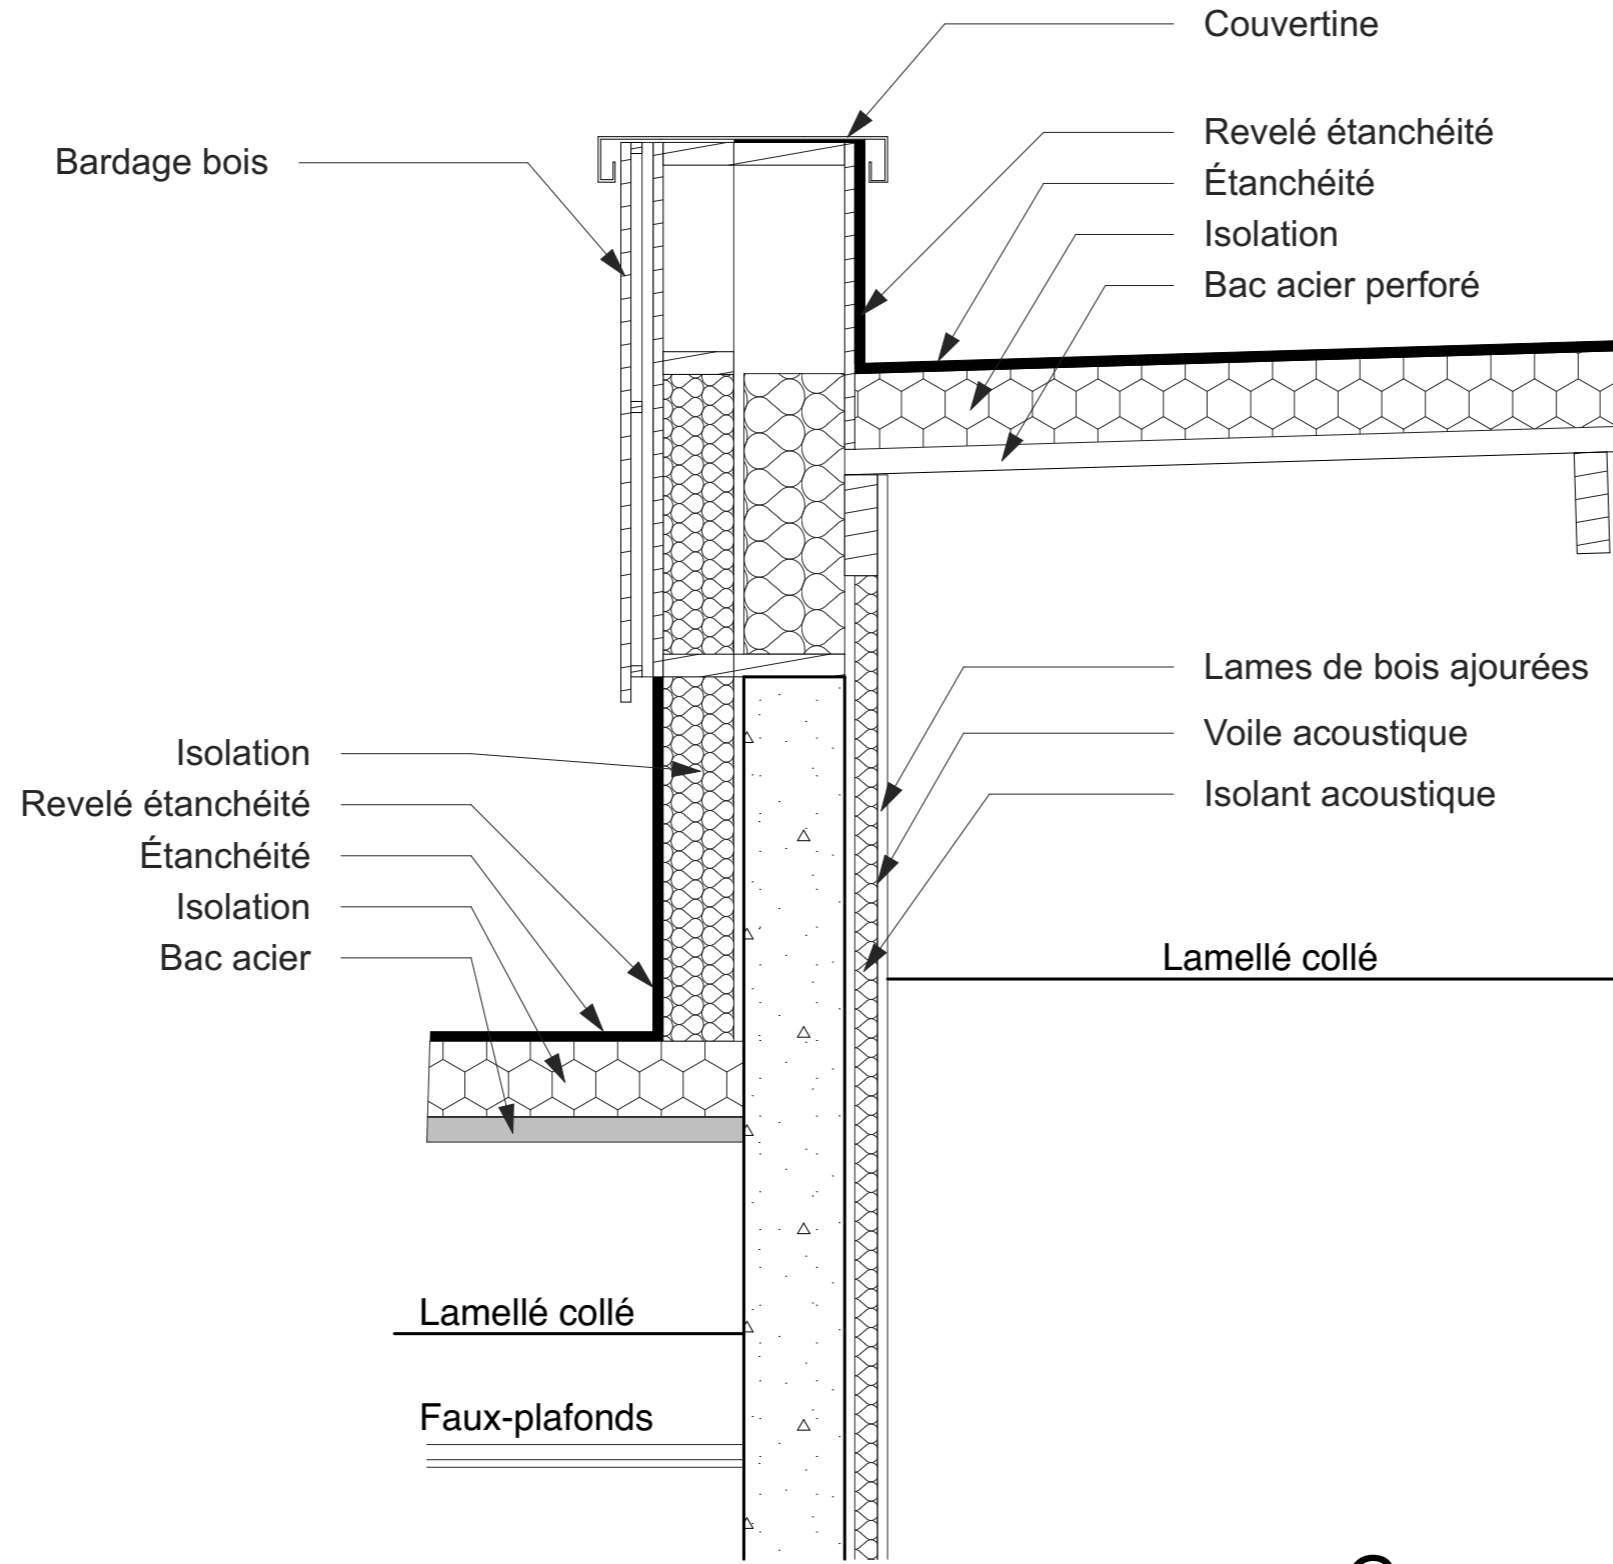

Coupe

Commune de Ploudalmézeau

RÉALISATION D'UN BÂTIMENT ASSOCIATIF MULTI-USAGES

Principe de détail OSB et murs refends

Repérage : 5


Echelle : 1:15

Le 18-04-2017

DCE

Int

Exter.

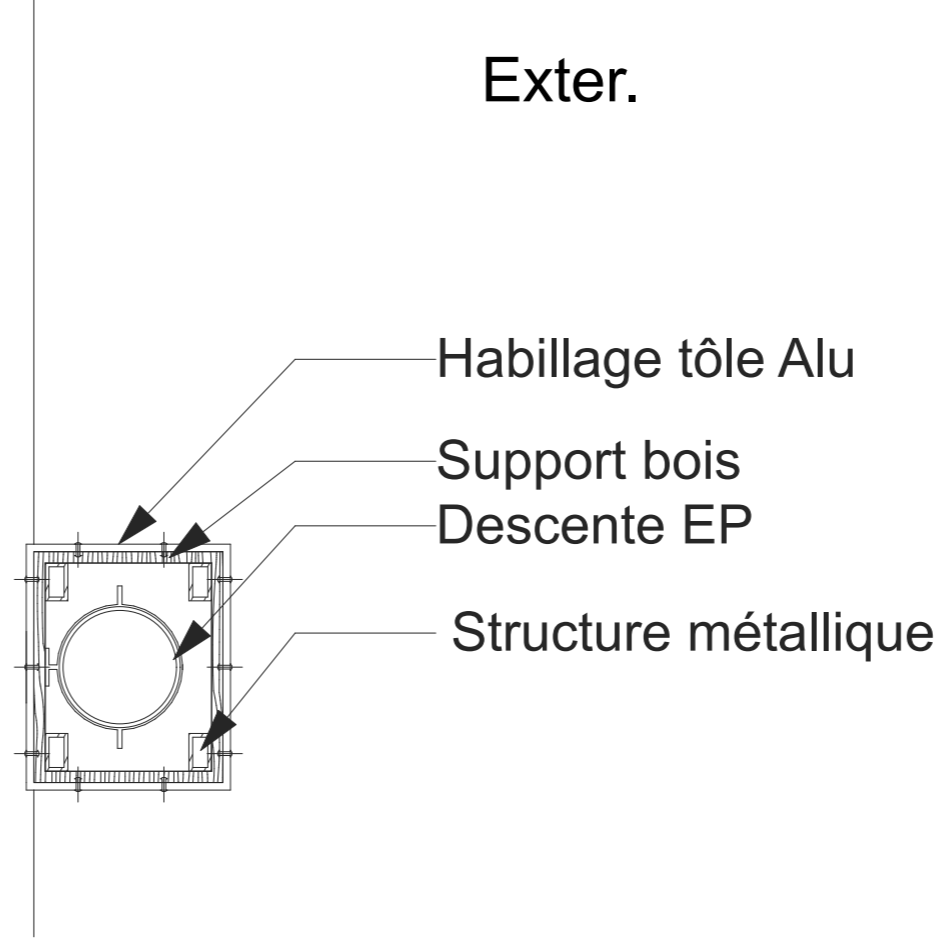

Plan

Commune de Ploudalmézeau

RÉALISATION D'UN BÂTIMENT ASSOCIATIF MULTI-USAGES


Principe de détail descente EP

Repérage : 6


Echelle : 1:10

Le 18-04-2017

DCE

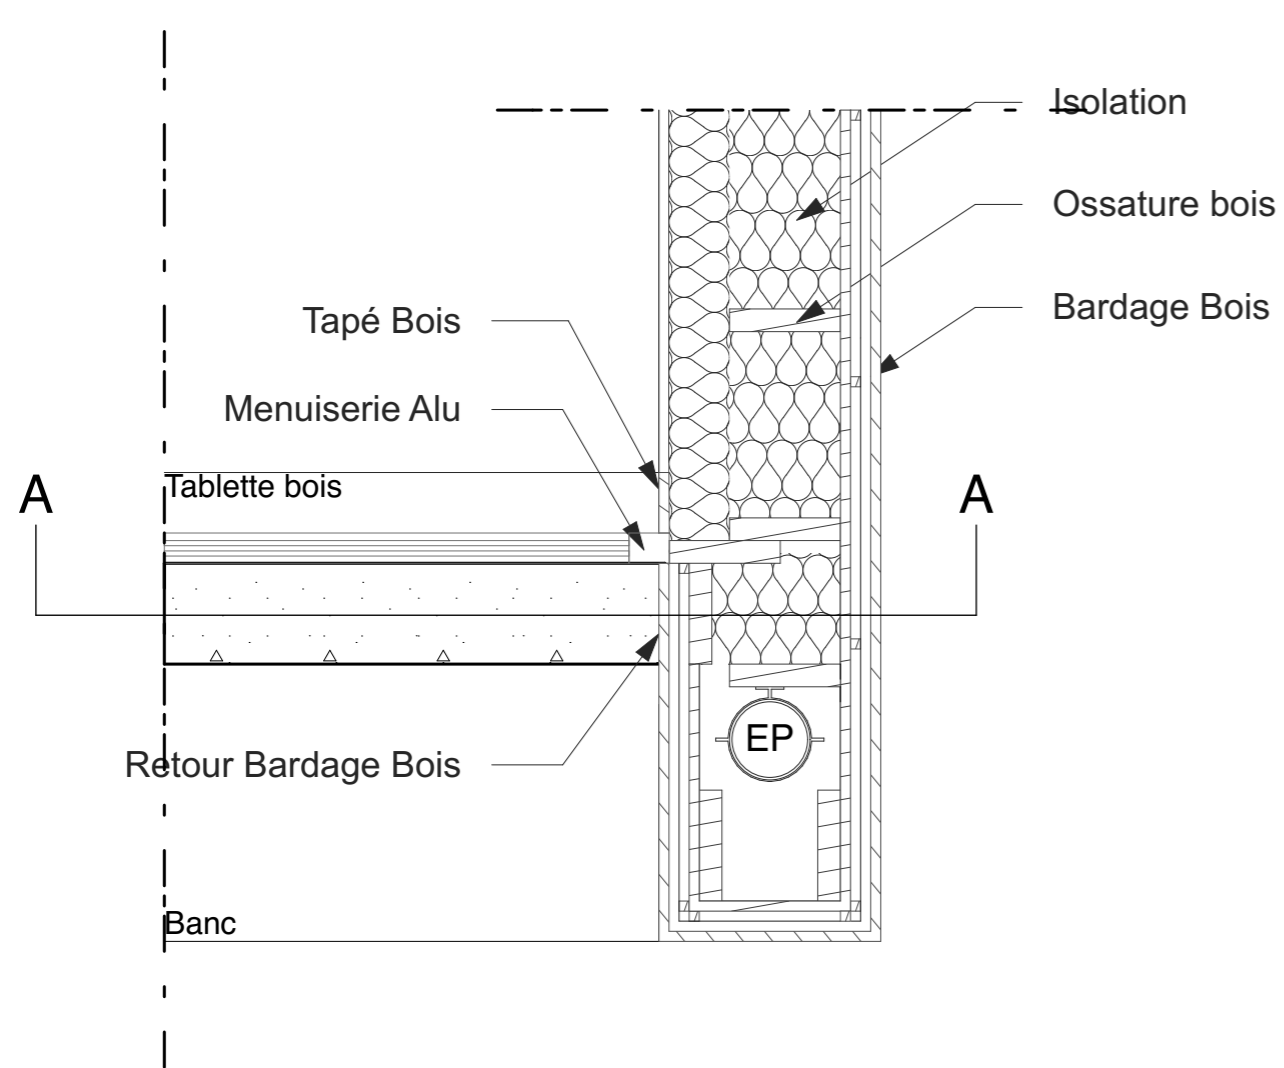

Plan

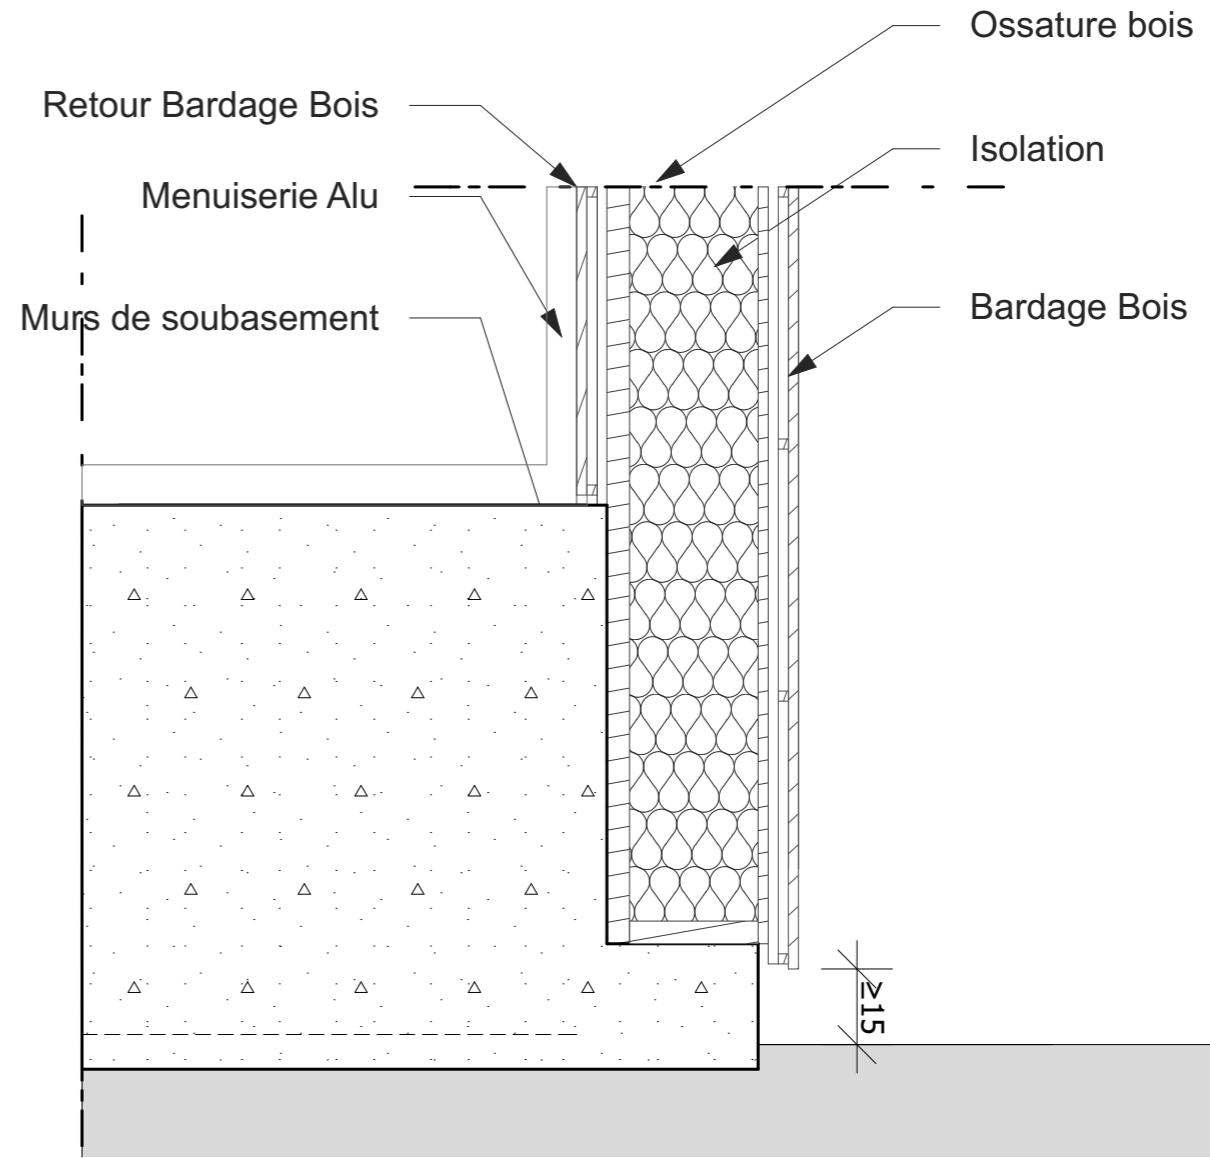

Coupe A-A

Commune de Ploudalmézeau

RÉALISATION D'UN BÂTIMENT ASSOCIATIF MULTI-USAGES

Principe de détail Murs et Bardage bois

Repérage : 7

Echelle : 1:15


Le 18-04-2017

DCE



zeta|io|ia
Fanny CADOU - Architecte DPLG

Mérez Uliard
29710 Plogastel Saint Germain
02 98 54 59 37
contact@zetaioia.com

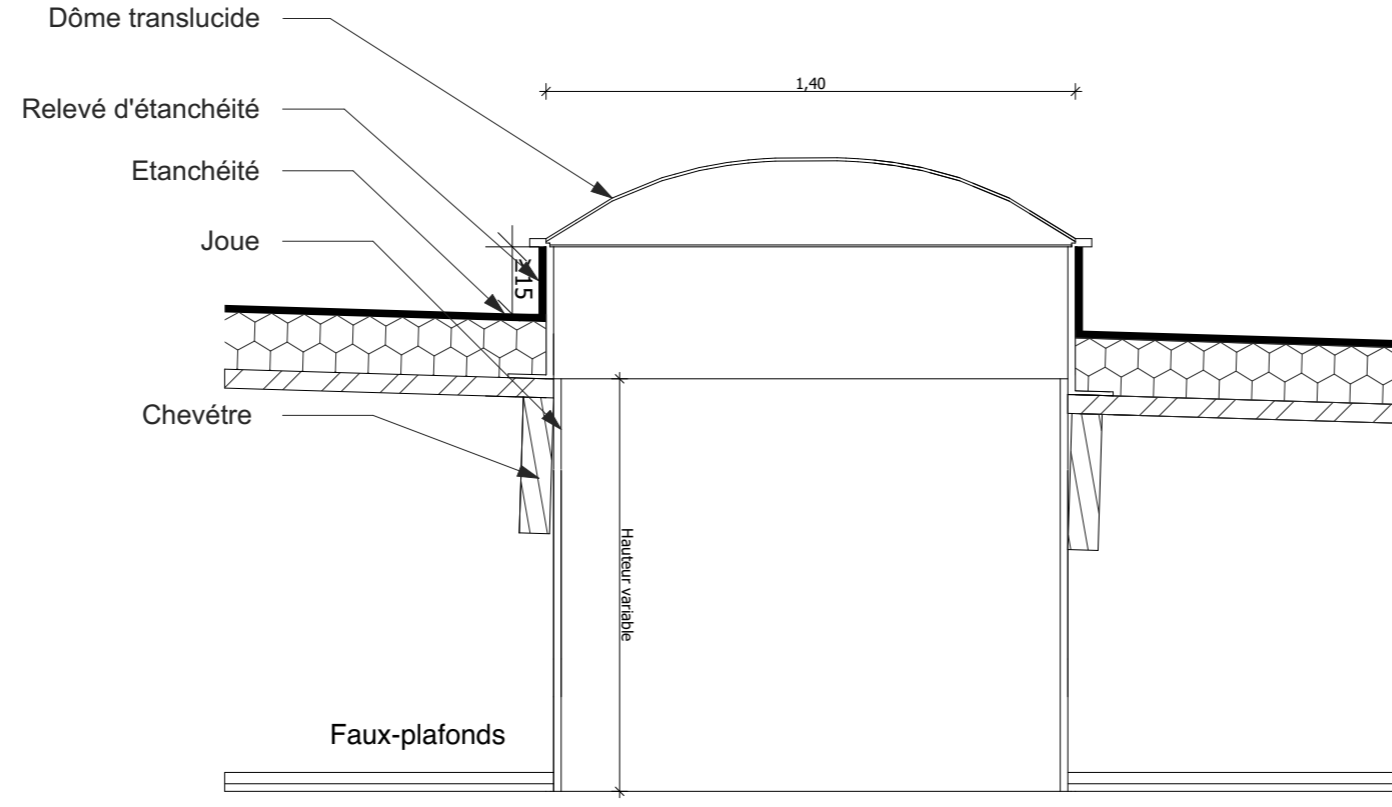

Coupe

DCE

Repérage : 8

Echelle : 1:20

Le 18-04-2017

Commune de Ploudalmézeau


RÉALISATION D'UN BÂTIMENT ASSOCIATIF MULTI-USAGES

Principe de détail Skydôme



zetelizer | eai
Fanny CADOU - Architecte DPLG

Mérez Uliard
29710 Plogastel Saint Germain
CADOU / LE CARRER
ARCHITECTES DPLG
02 98 54 59 37
contact.a121c@orange.fr

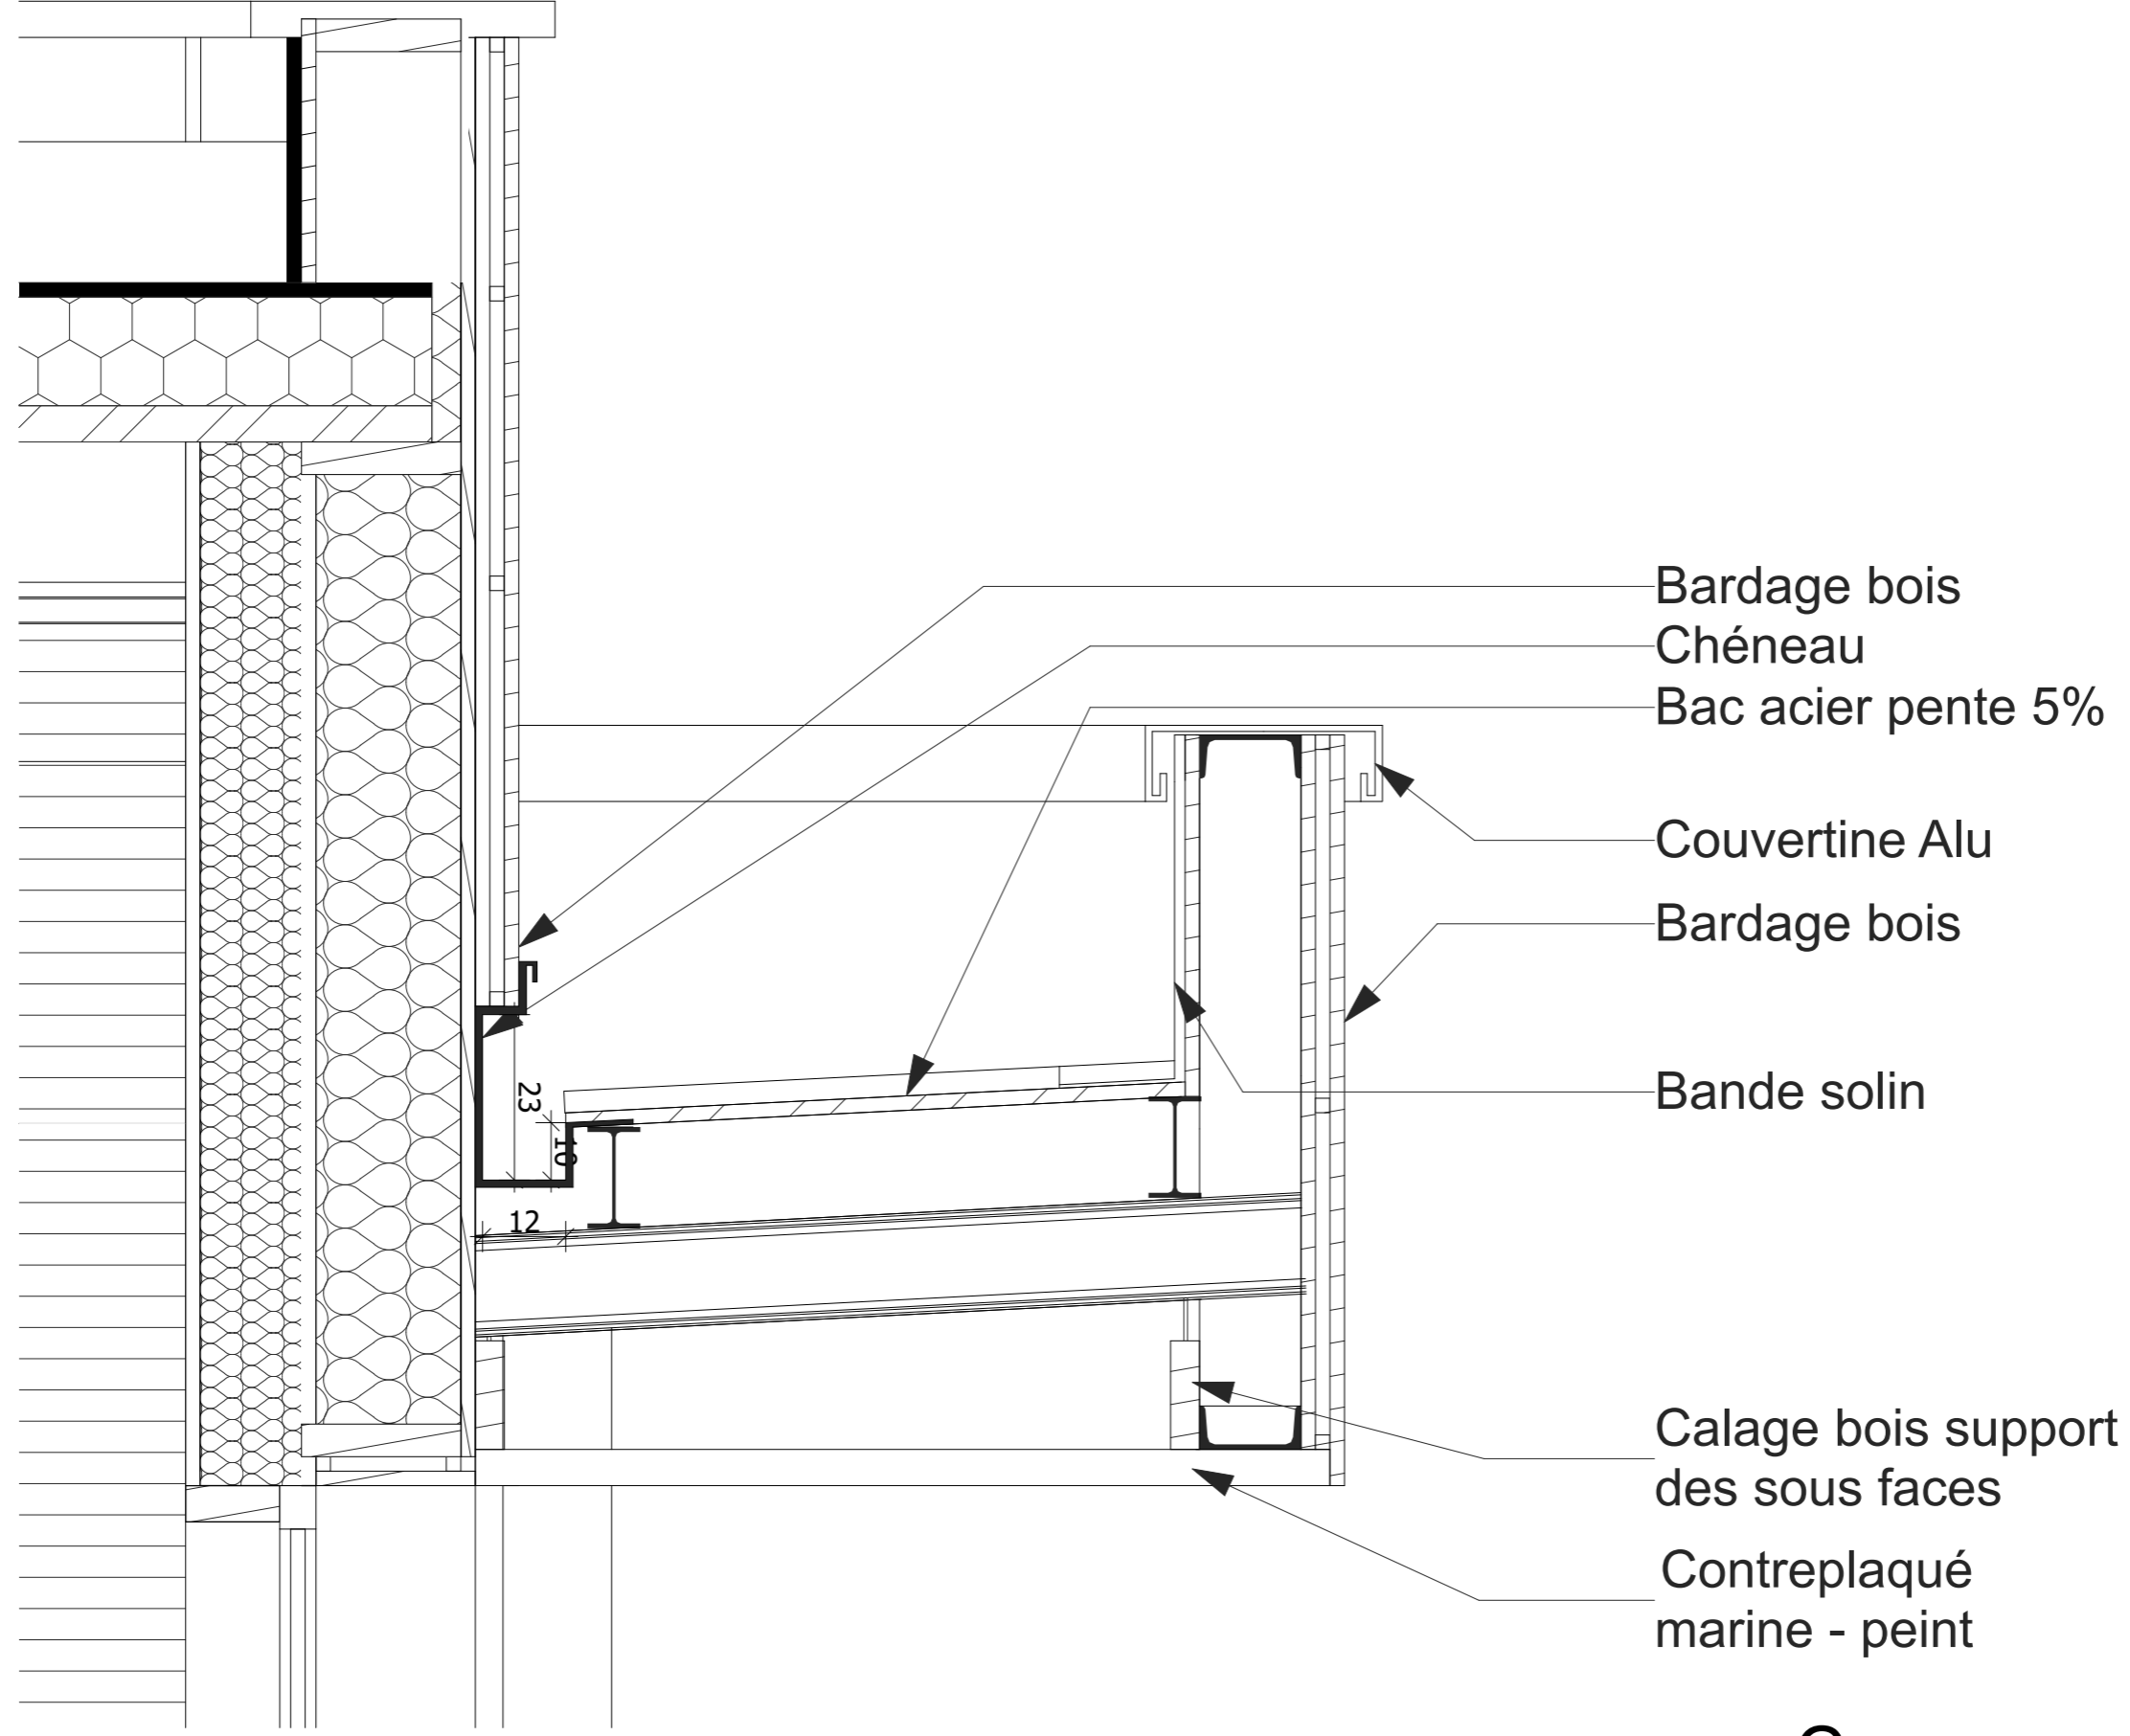

Coupe

Commune de Ploudalmézeau

RÉALISATION D'UN BÂTIMENT ASSOCIATIF MULTI-USAGES

Principe de détail Chéneau auvent

Repérage : 9

Echelle : 1:10


Le 18-04-2017

DCE



z atelier | aei
Fanny CADOU - Architecte DPLG

Mérez Unard
29710 Plogastel Saint Germain
02 98 54 59 37
contact.a121c@orange.fr

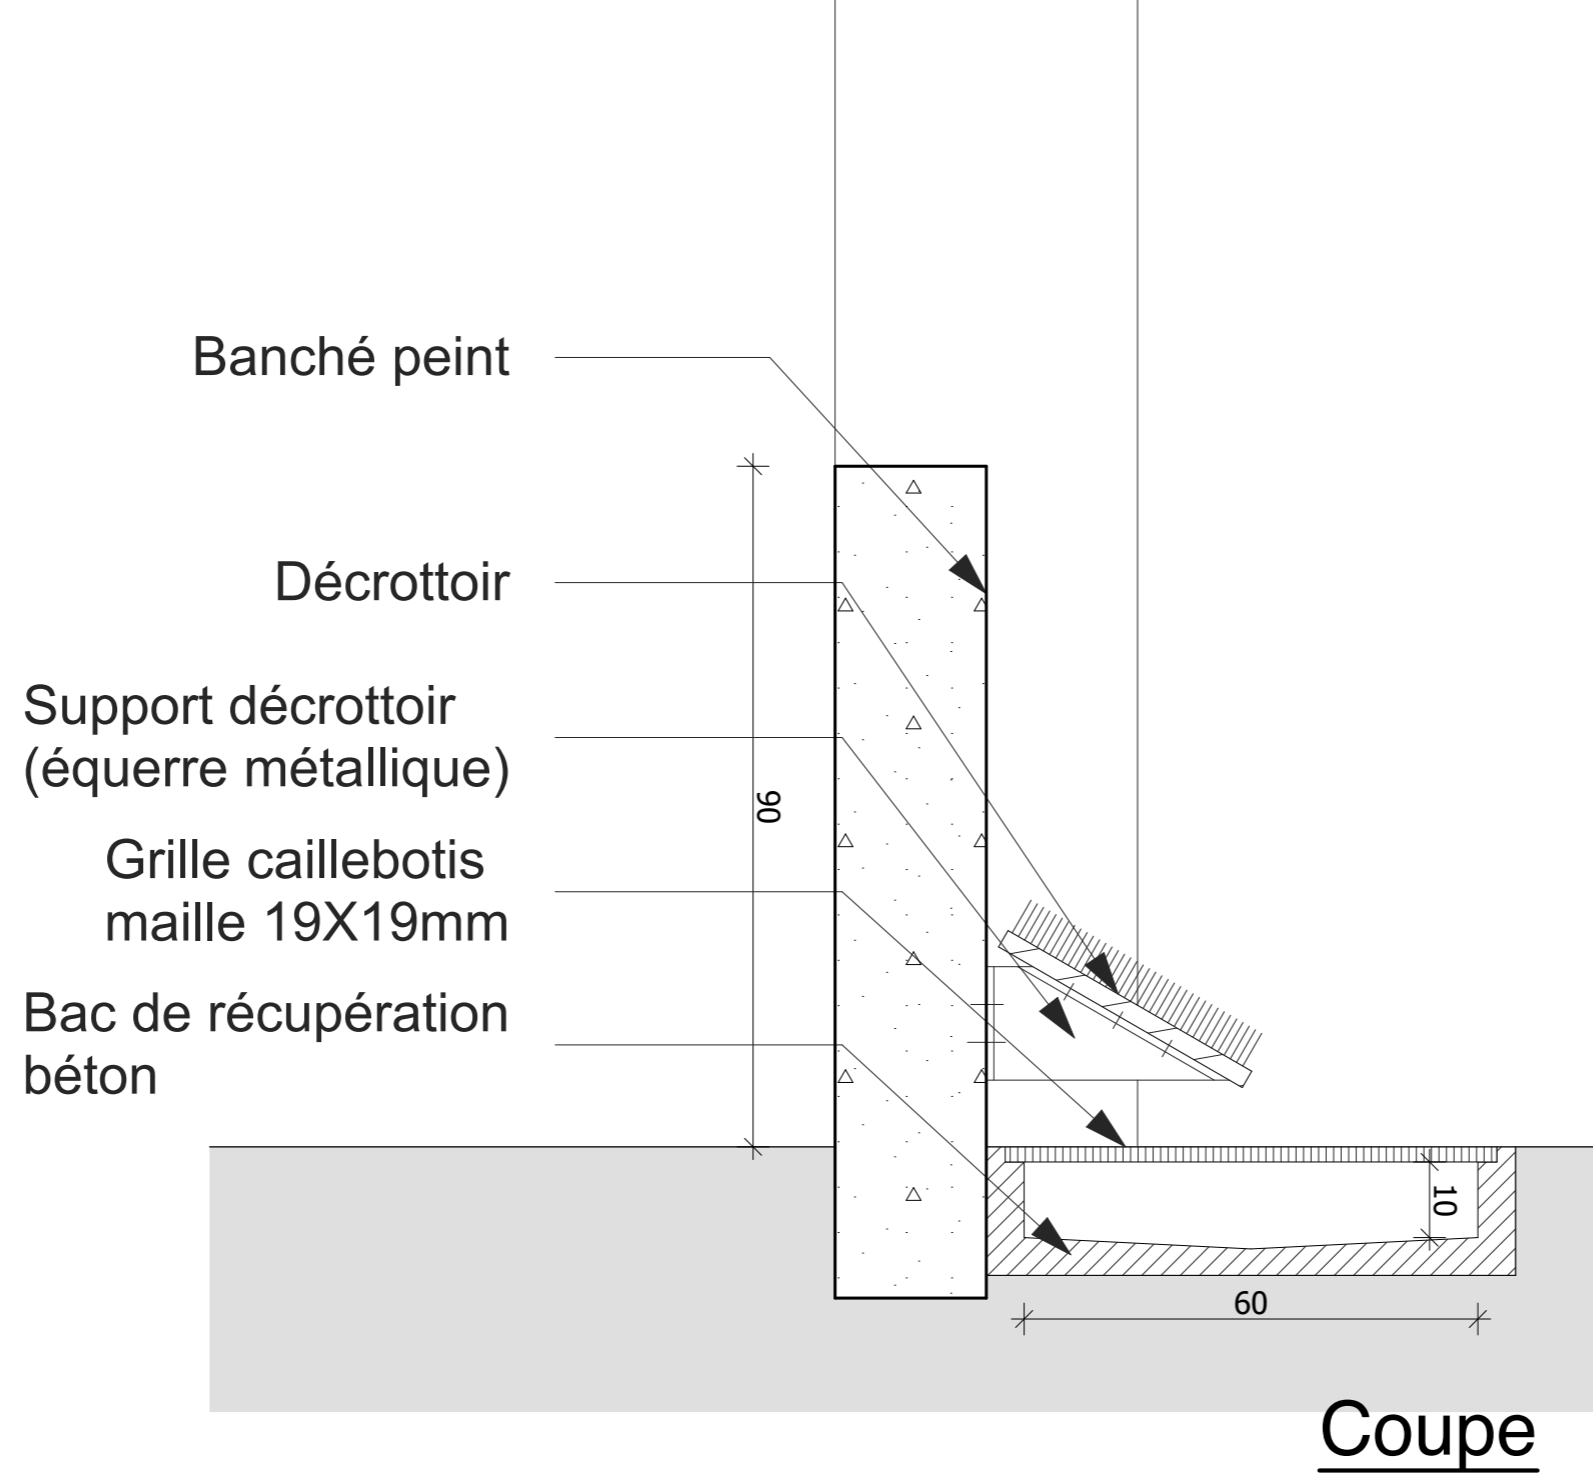

DCE

Repérage : 10

Echelle : 1:10

Le 18-04-2017

Commune de Ploudalmézeau


RÉALISATION D'UN BÂTIMENT ASSOCIATIF MULTI-USAGES

Principe de détail Décroctoïr



Zetelizer | eai
Fanny CADOU - Architecte DPLG

Mérez Uhard
29710 Plogastel Saint Germain
CADOU / LE CARRER
ARCHITECTES DPLG
contact.a121c@orange.fr

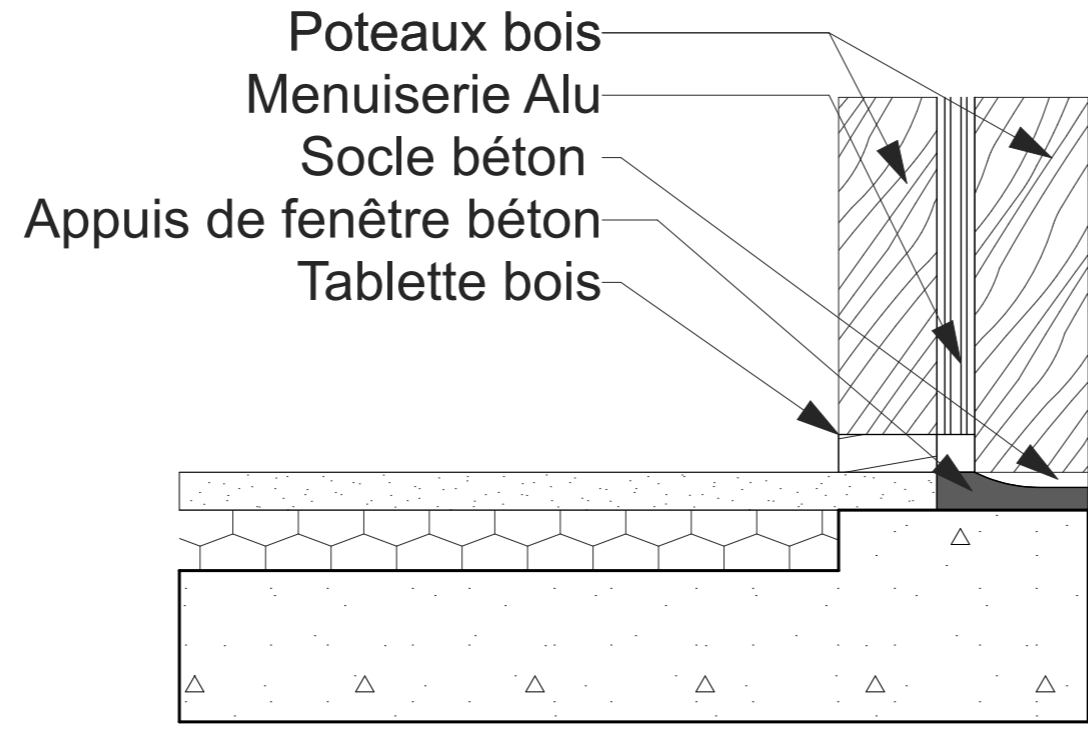

Coupe

Commune de Ploudalmézeau

RÉALISATION D'UN BÂTIMENT ASSOCIATIF MULTI-USAGES

Principe de détail Baie Ossature bois

Repérage : 11

Echelle : 1:10


Le 18-04-2017

DCE



z atelier | aei
Fanny CADOU - Architecte DPLG

Mérez Uliard
29710 Plogastel Saint Germain
CADOU / LE CAPRER
ARCHITECTES DPLG
contact.a121c@orange.fr

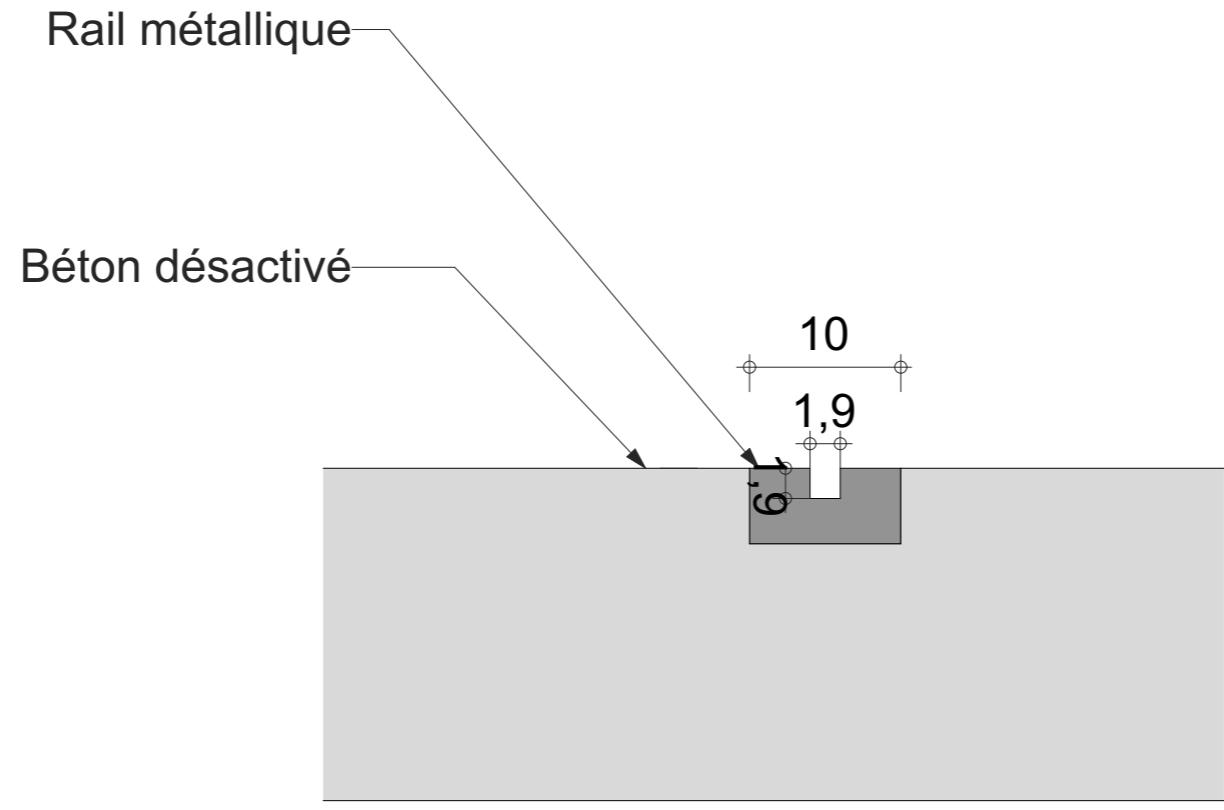

Coupe

DCE

Repérage : 12

Echelle : 1:5

Le 18-04-2017

Commune de Ploudalmézeau

RÉALISATION D'UN BÂTIMENT ASSOCIATIF MULTI-USAGES


Principe de détail Bande tactile PMR



z atelier | aei
Fanny CADOU - Architecte DPLG

Mérez Uliard
29710 Plogastel Saint Germain
CADOU / LE CAPRER
ARCHITECTES DPLG
contact@a121c@orange.fr

Coupe

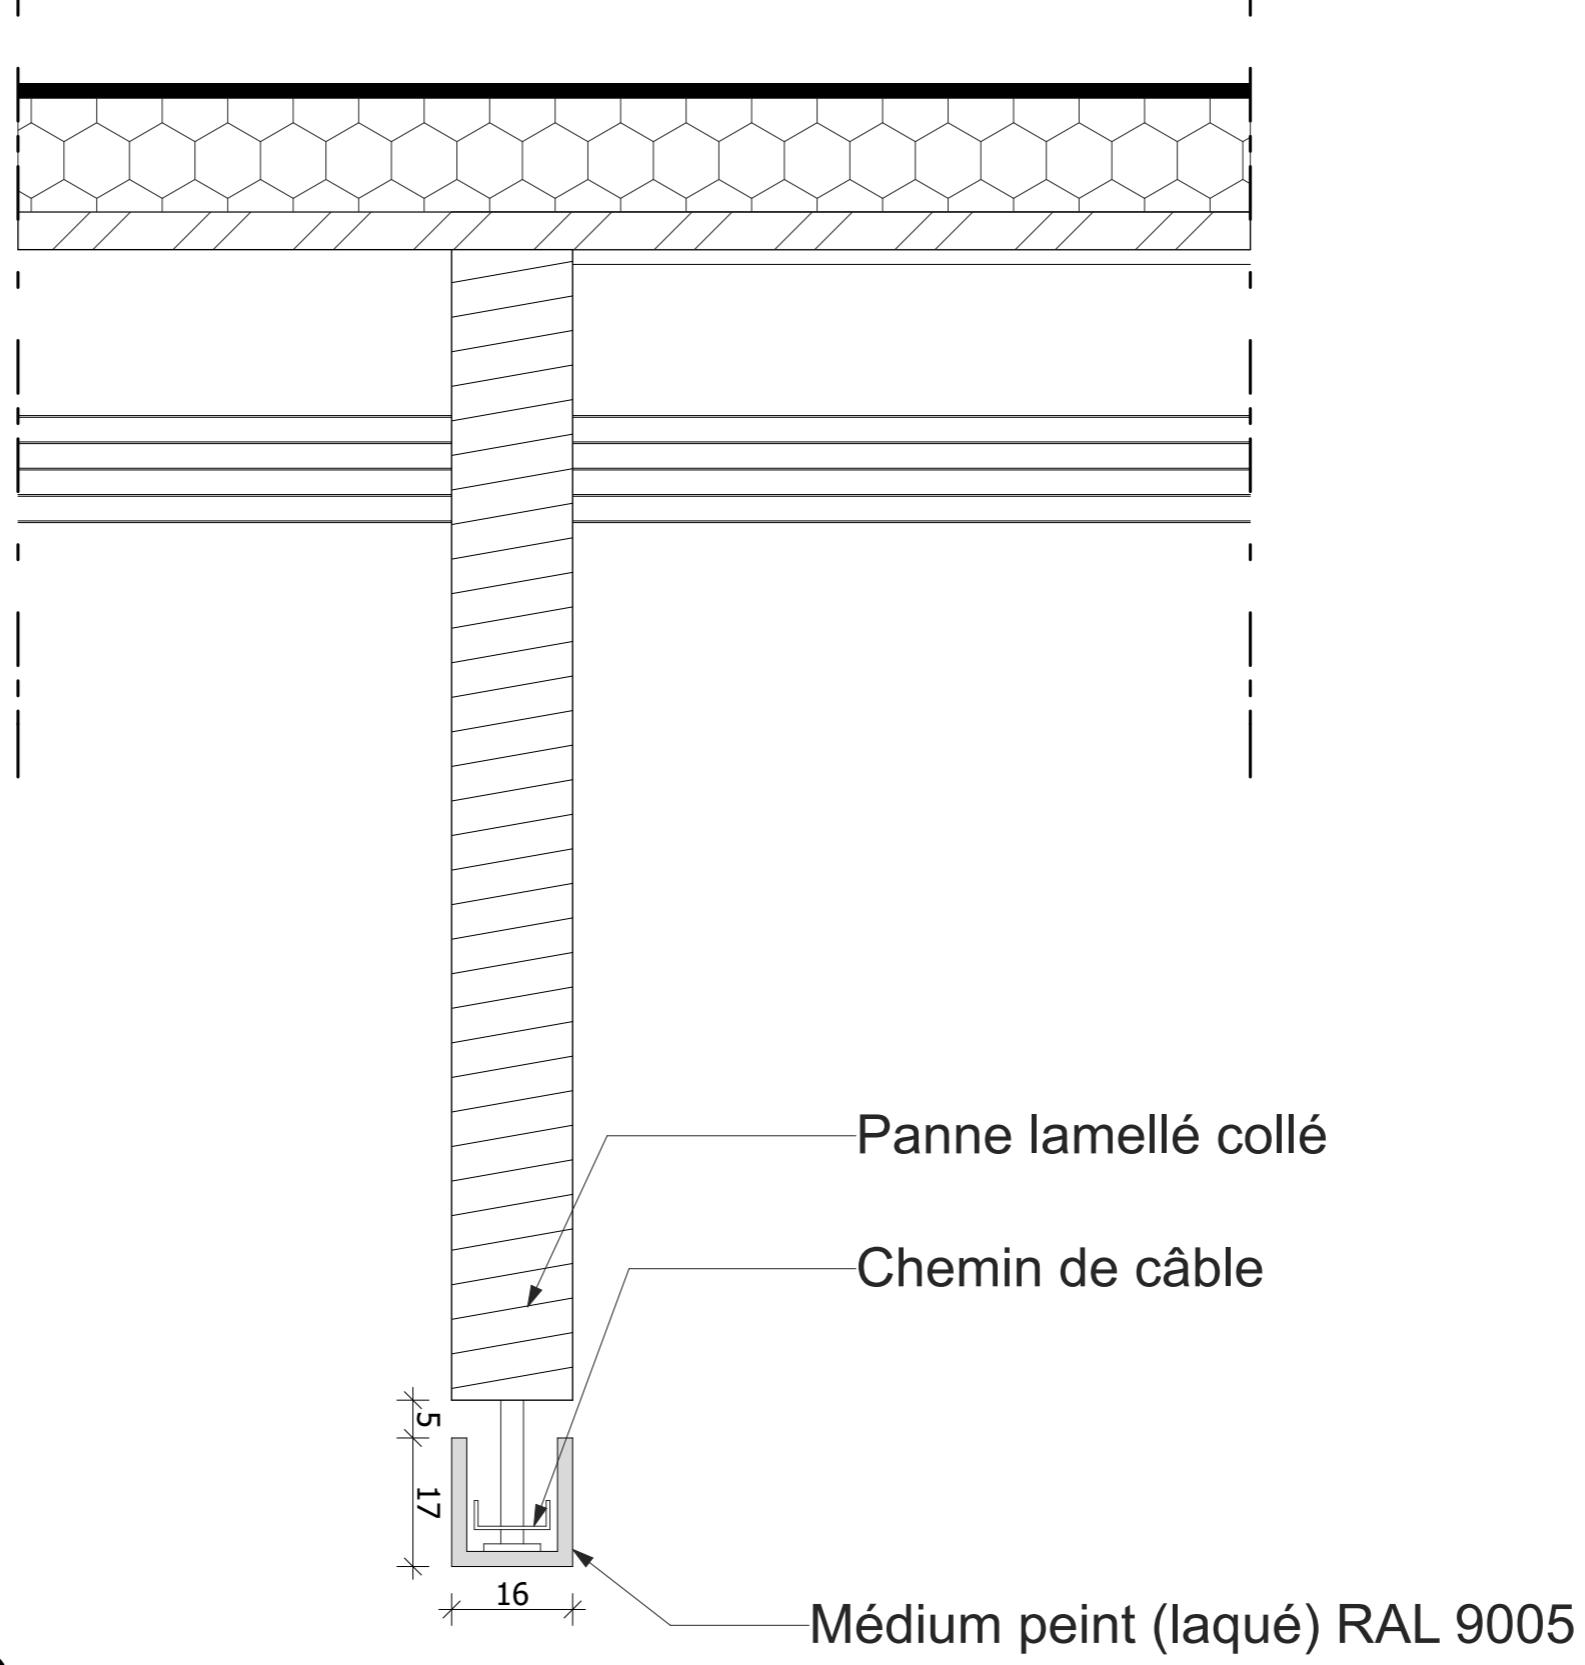

Commune de Ploudalmézeau

RÉALISATION D'UN BÂTIMENT ASSOCIATIF MULTI-USAGES

Principe de détail Chemin de câble sous ferme

Repérage : 13

Echelle : 1:10

Le 18-04-2017


DCE





Zetelior | eai
Fanny CADOU - Architecte DPLG

Mérez Uliard
29710 Plogastel Saint Germain
CADOU / LE CARPER
ARCHITECTES D.P.L.G.
contact@la121c@orange.fr

Vue de face

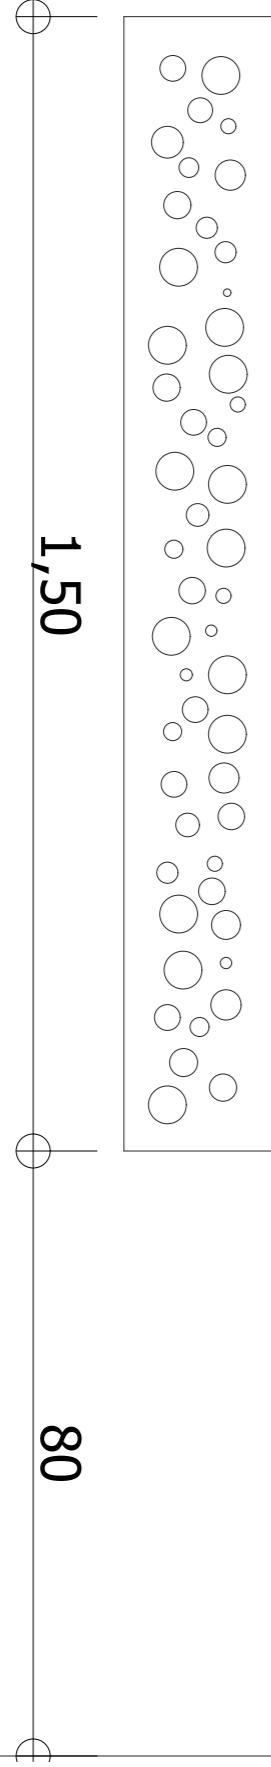

Vue de profile

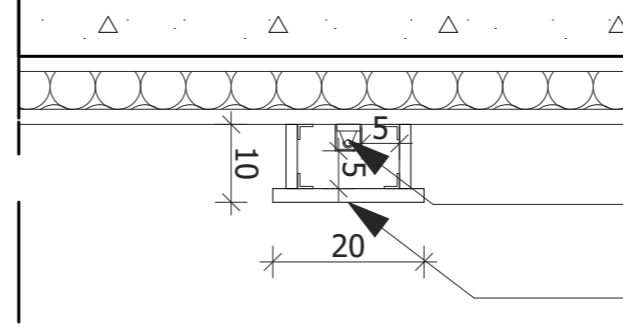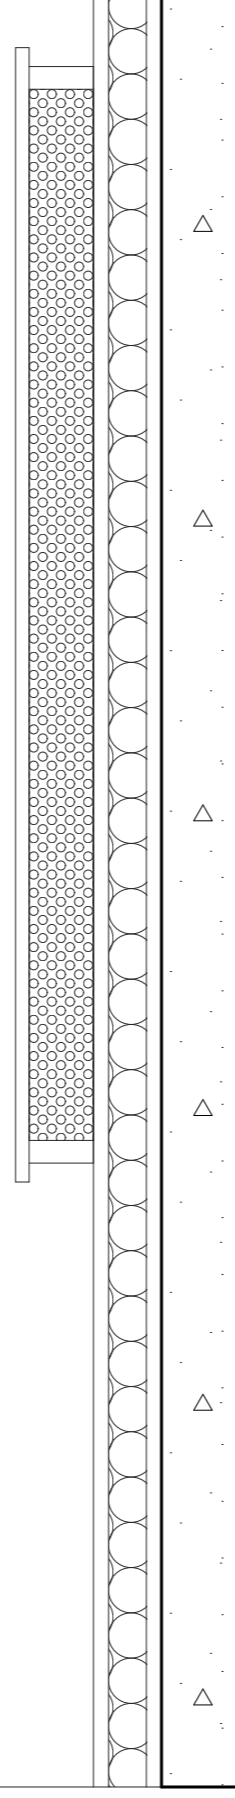

Applique lumineuse
Volige raboté une face + tranche
(démontable)

Vue en plan

DCE

Repérage : 14

Echelle : 1:10

Le 18-04-2017

Commune de Ploudalmézeau

RÉALISATION D'UN BÂTIMENT ASSOCIATIF MULTI-USAGES

Principe de détail Applique lumineuse



z atelier | aei
Fanny CADOU - Architecte DPLG

Mérez Uliard
29710 Plogastel Saint Germain
CADOU / LE CARRER
ARCHITECTES DPLG
contact@atelieraei.fr