

Réglementation

CES 70% max

Superficie totale du terrain = 144m²

CES max = 100.80m²


CES projet = 95.80m²

Toiture

1 : Couverture zinc

2 : Bardage zinc

3 : Couverture translucide
type polycarbonate

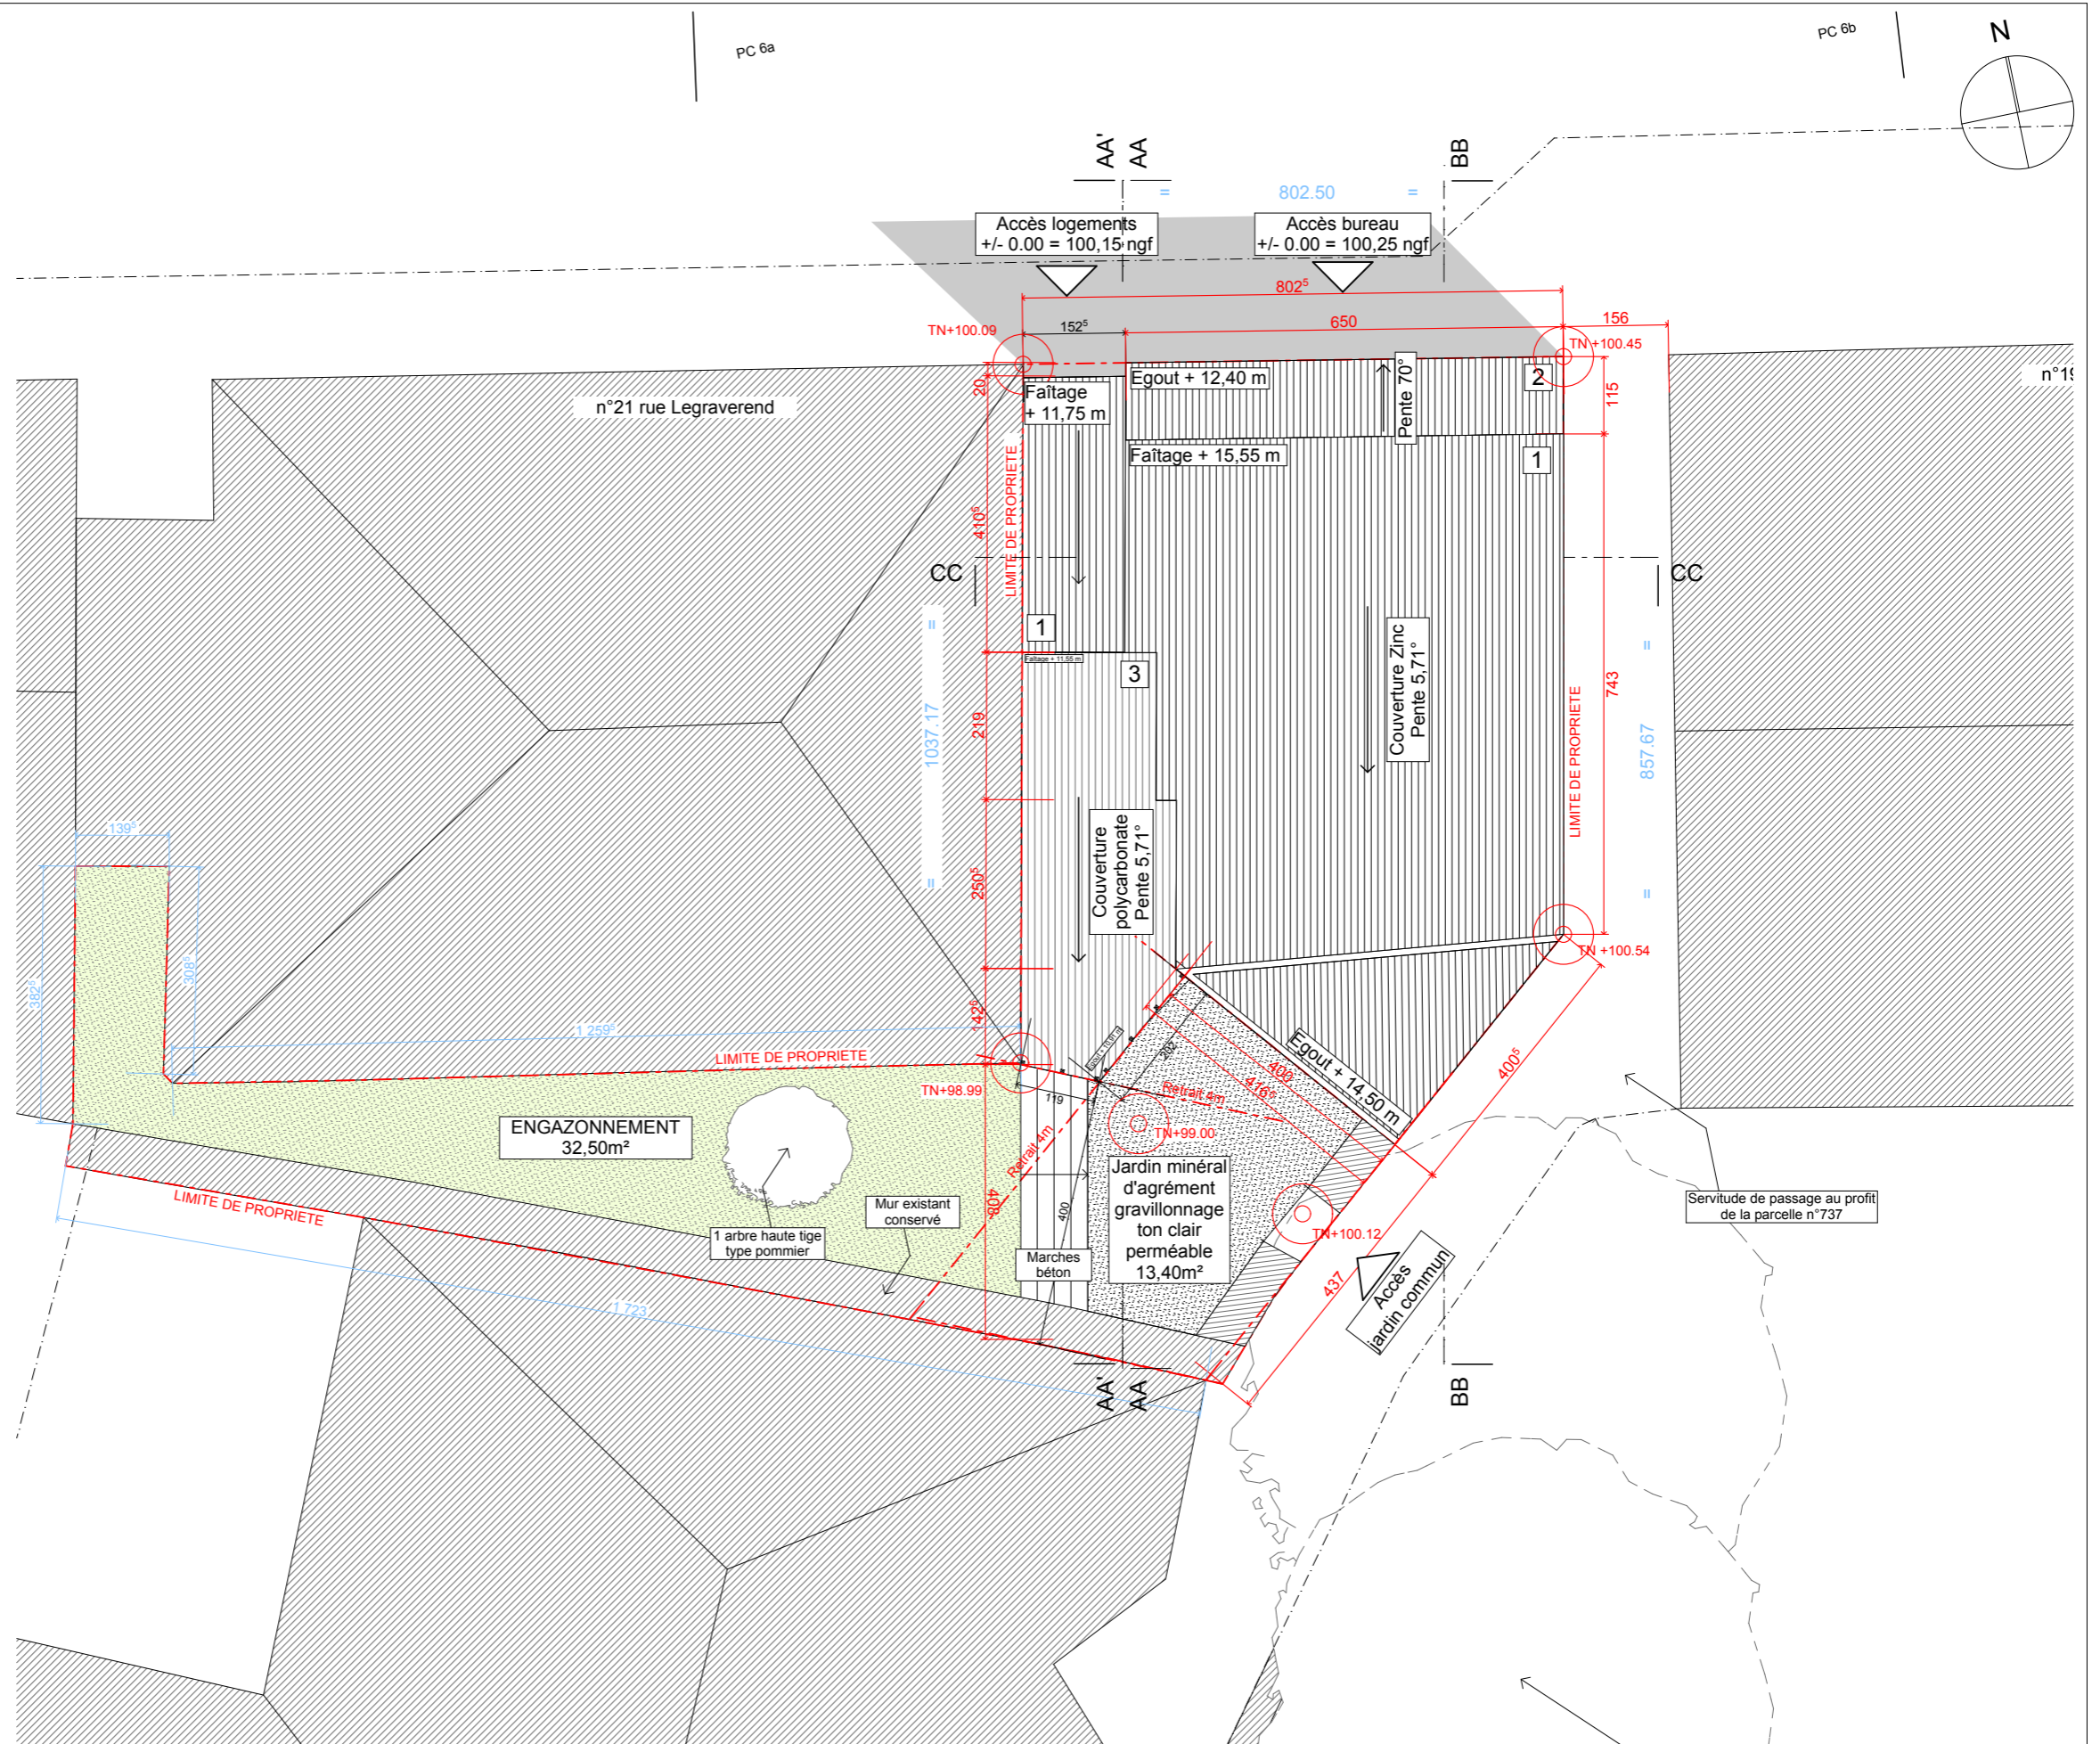

PRO

PLAN MASSE

HABITATION COLLECTIVE JANime - RENNES

02/12/2016

1:100