


PRO

COUPE AA (100)

02/12/2016

HABITATION COLLECTIVE JANime - RENNES

1:100

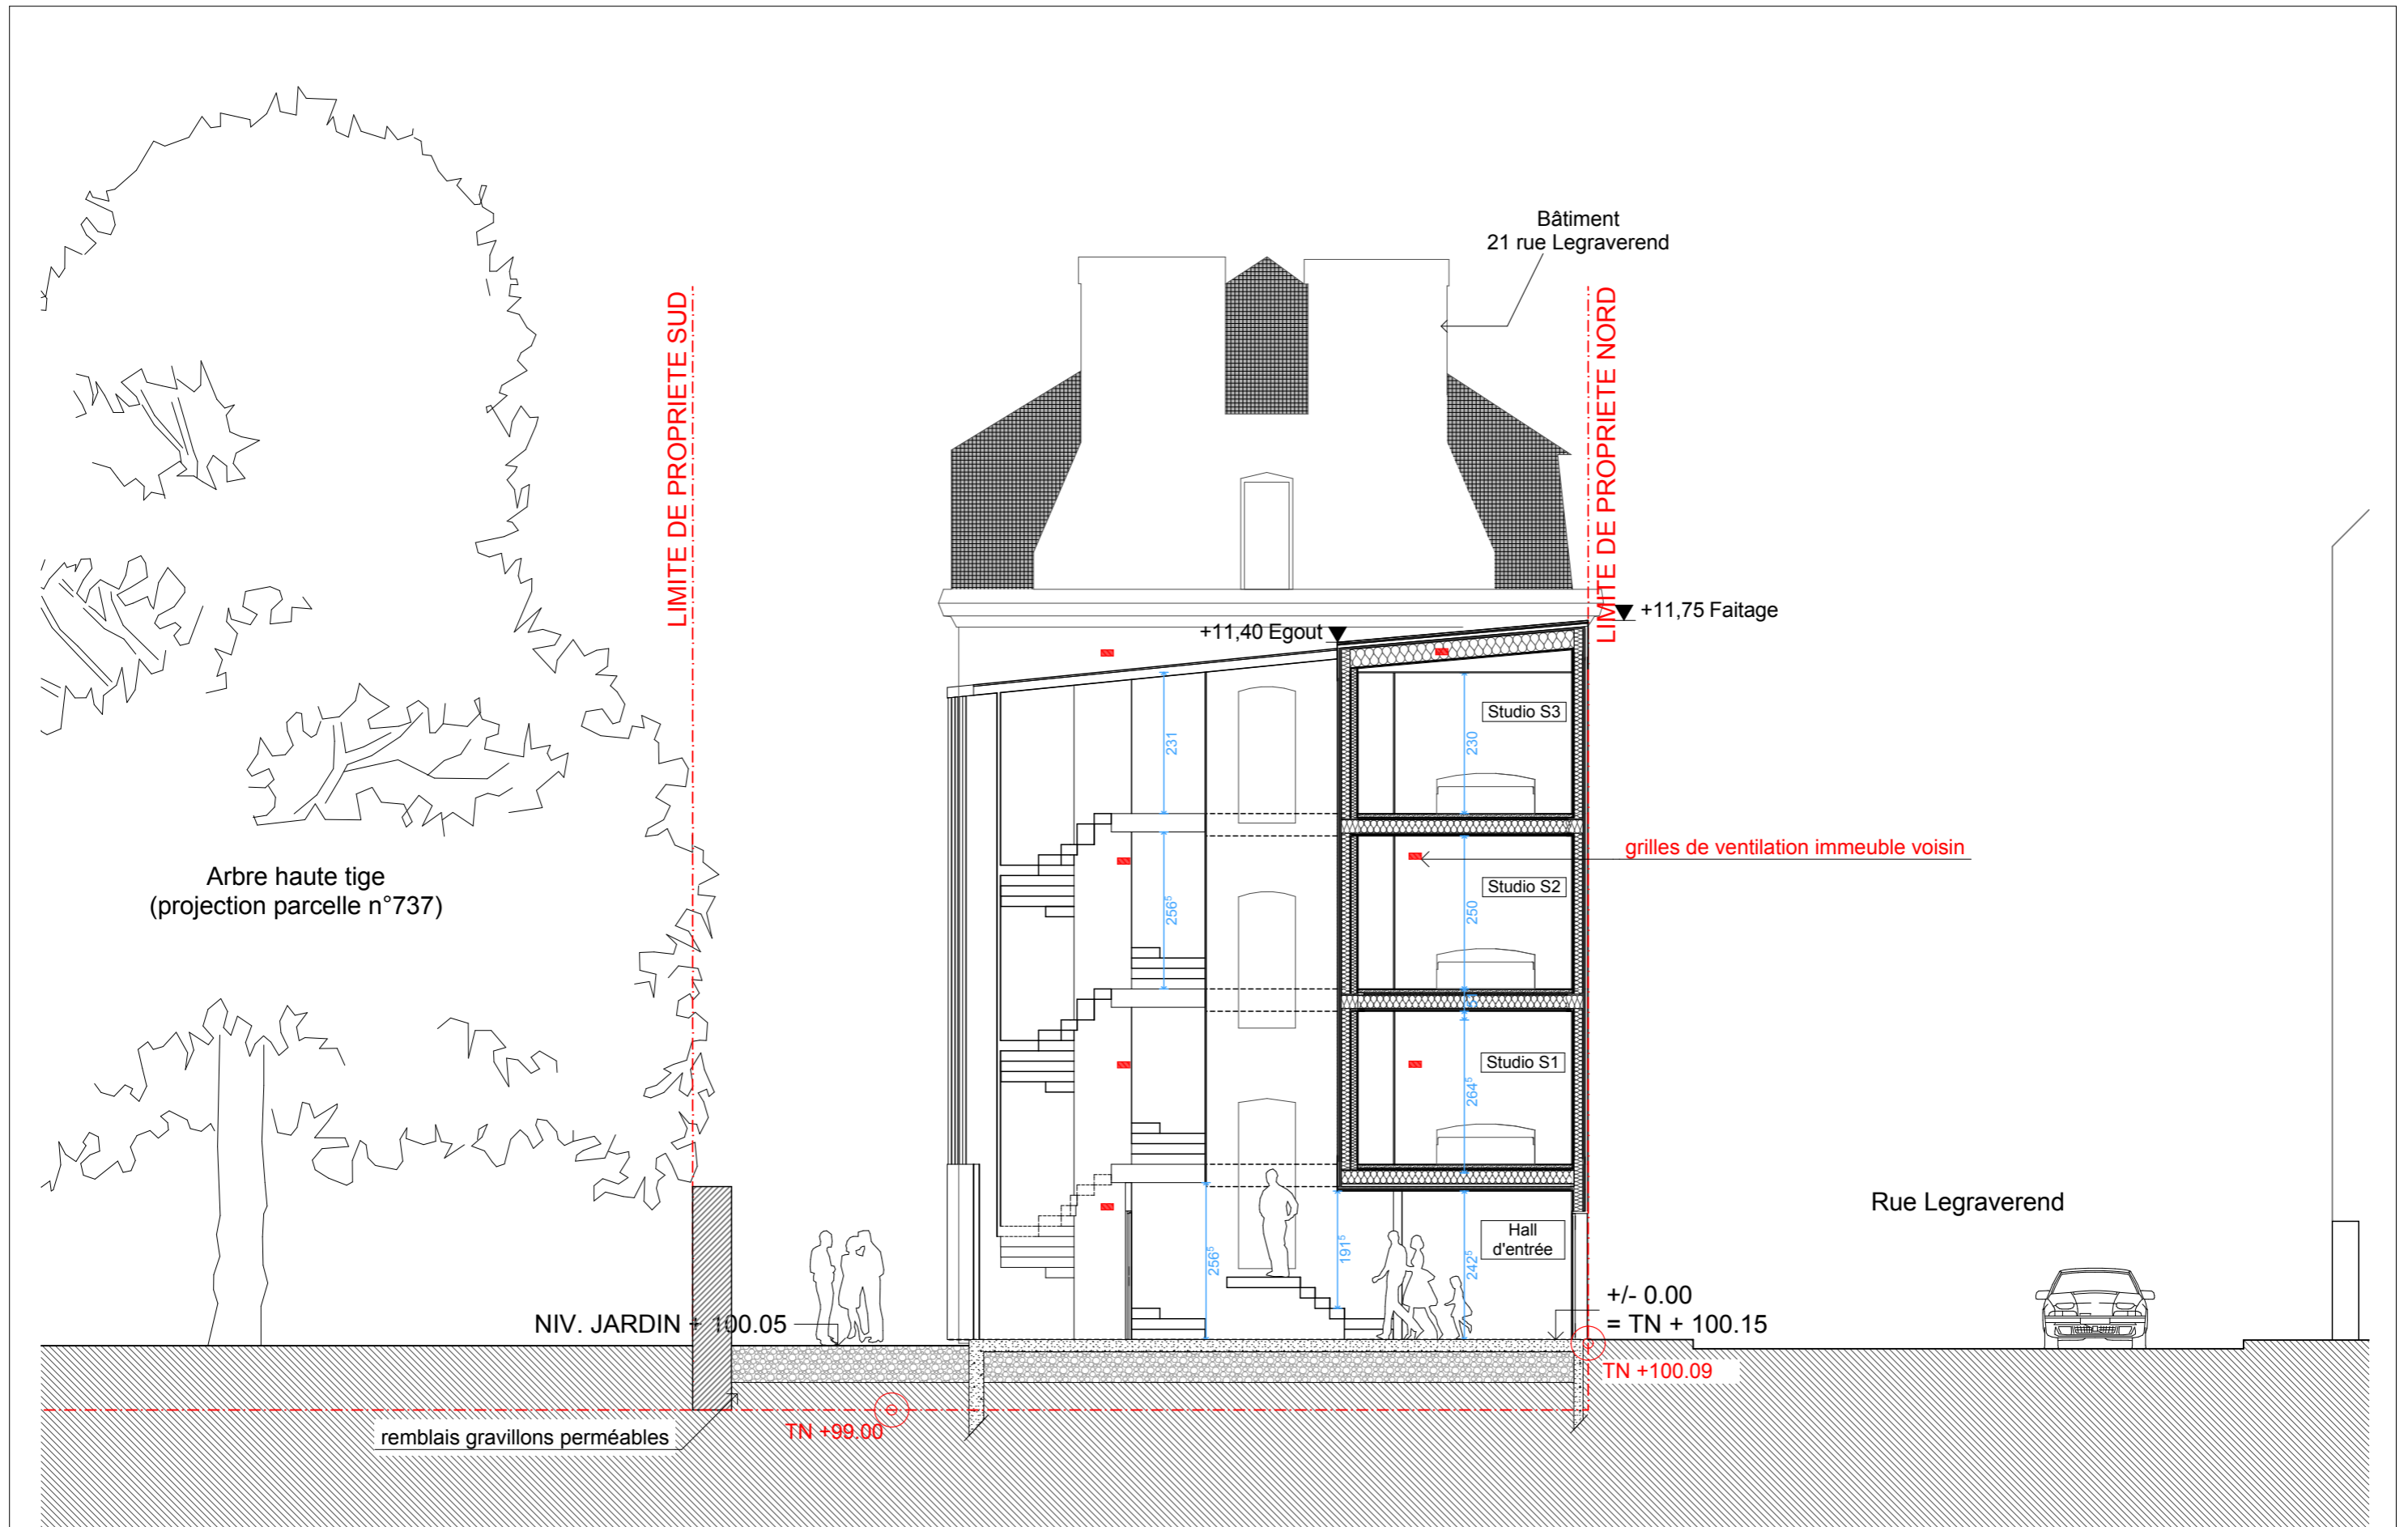

PRO

COUPES AA' (100)

02/12/2016

HABITATION COLLECTIVE JANime - RENNES

1:100

LIMITE DE PROPRIETE NORD

▼ +15,55 Faitage

▼ +

cf DETAIL

Studio S3

230

Studio S2

250

Studio S1

250

Hall d'entrée

242^s

.00
.15

9

TN +9

