



Façade Nord plot A
Façade Est plot E

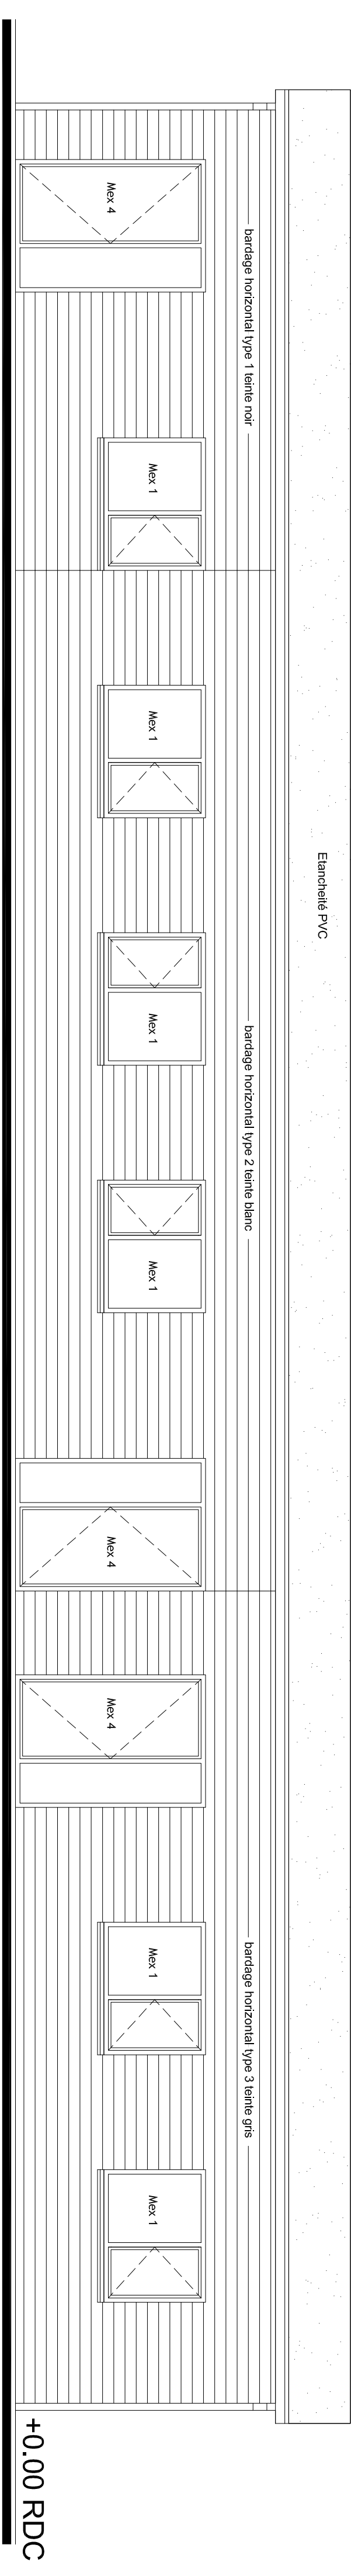

Façade Sud plot A
Façade Ouest plot E

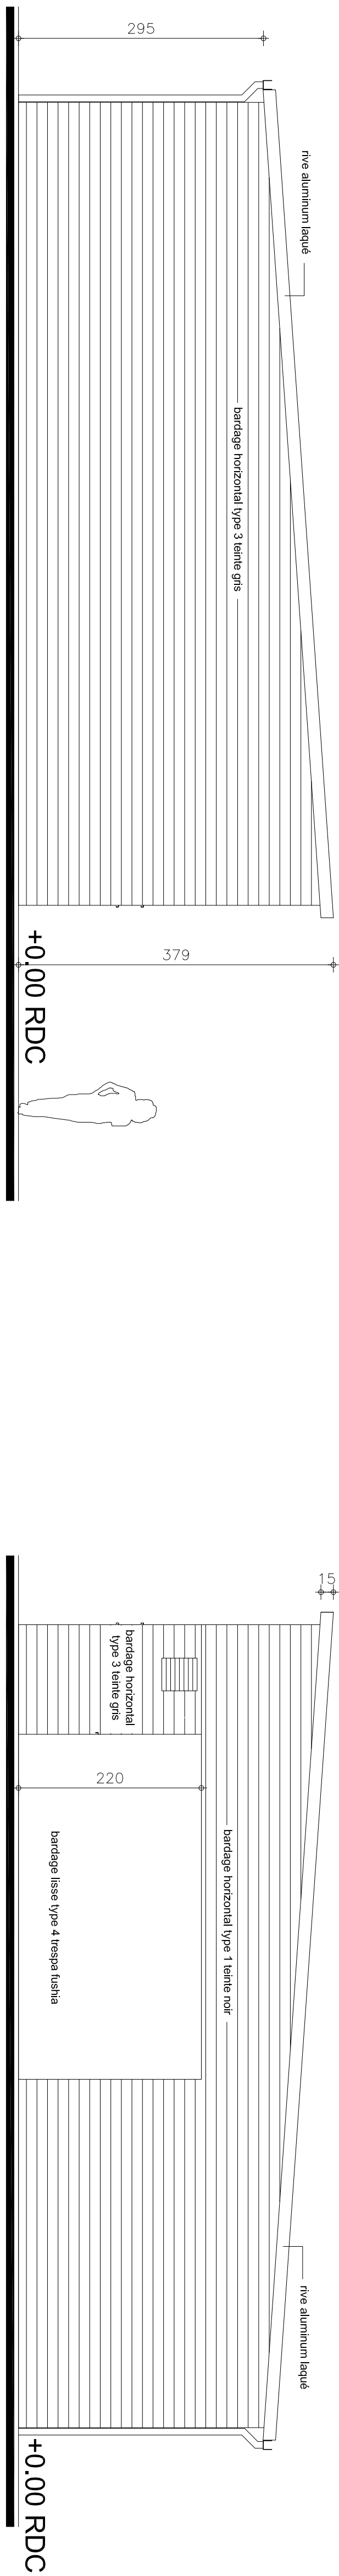

Pignon Est plot A
Pignon Sud plot E

Pignon Ouest plot A
Pignon Nord plot E

CONSTRUCTION DE 15 LOGEMENTS INDIVIDUELS
& UN LOCAL ASSOCIATIF – ZAC DE PEN AR
C'HOAT – LOT 5 – 29820 GUILERS –
RESIDENCE DES AMANDIERS

Façades et coupe plots A & E

DCE
03

MAÎTRE D'OUVRAGE



LE LOGIS BRETON
58, rue de la Terre Noire
29334 QUIMPER CEDEX
Tel: 02 98 55 81 91
Fax 02 98 55 96 94

MAÎTRE D'ŒUVRE



PIERRE-HENRI ARGOUARCH
ARCHITECTES D.P.L.G.
77, rue de L'Amiral Troude 29200 BREST
T : 02 98 53 23 23 F : 02 98 50 11 76
pho@architecteapn.fr



BET ENERGIE-FLUIDE-ELECTRICITE-IDEA Ingénierie
12, rue Amiral Romain desfossés-29200 BREST
T : 02 98 45 00 66 F : 02 98 45 06 67
regis.peltier@idea-ing.fr

ECHELLE	1/50	DATE	Septembre 2016
INDEX	MODIFICATIONS		DATE