


façade nord sur route

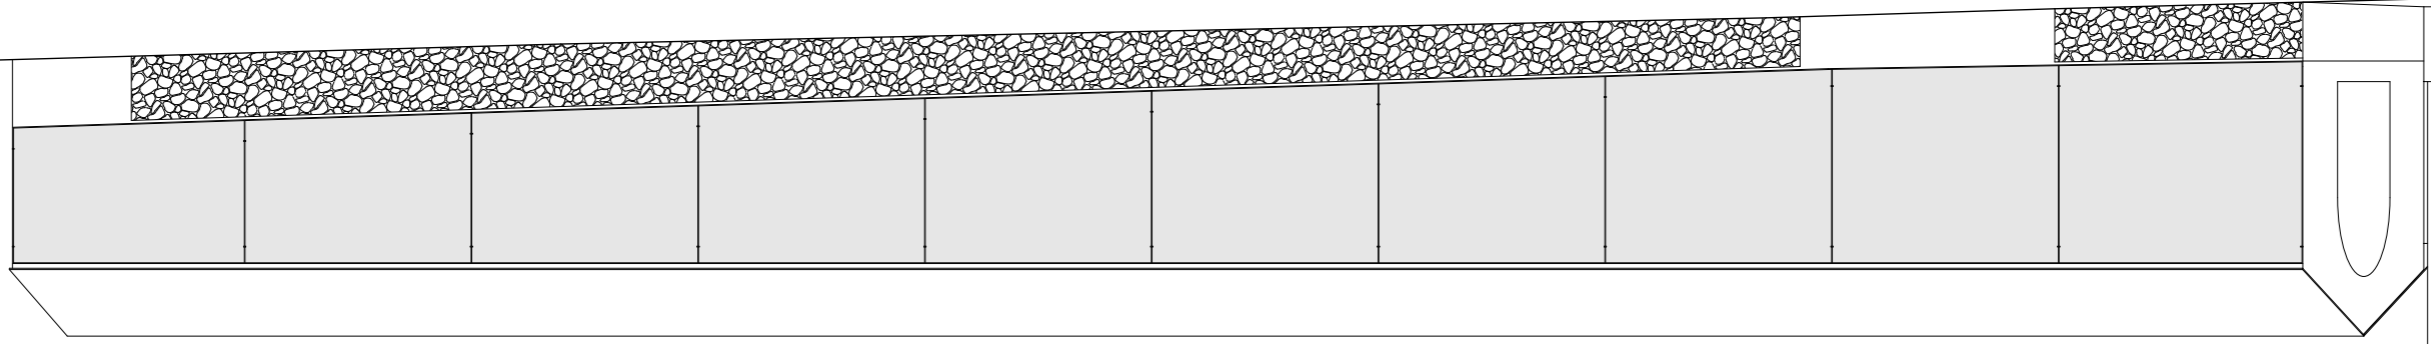

plan



façade sur sur cour

