




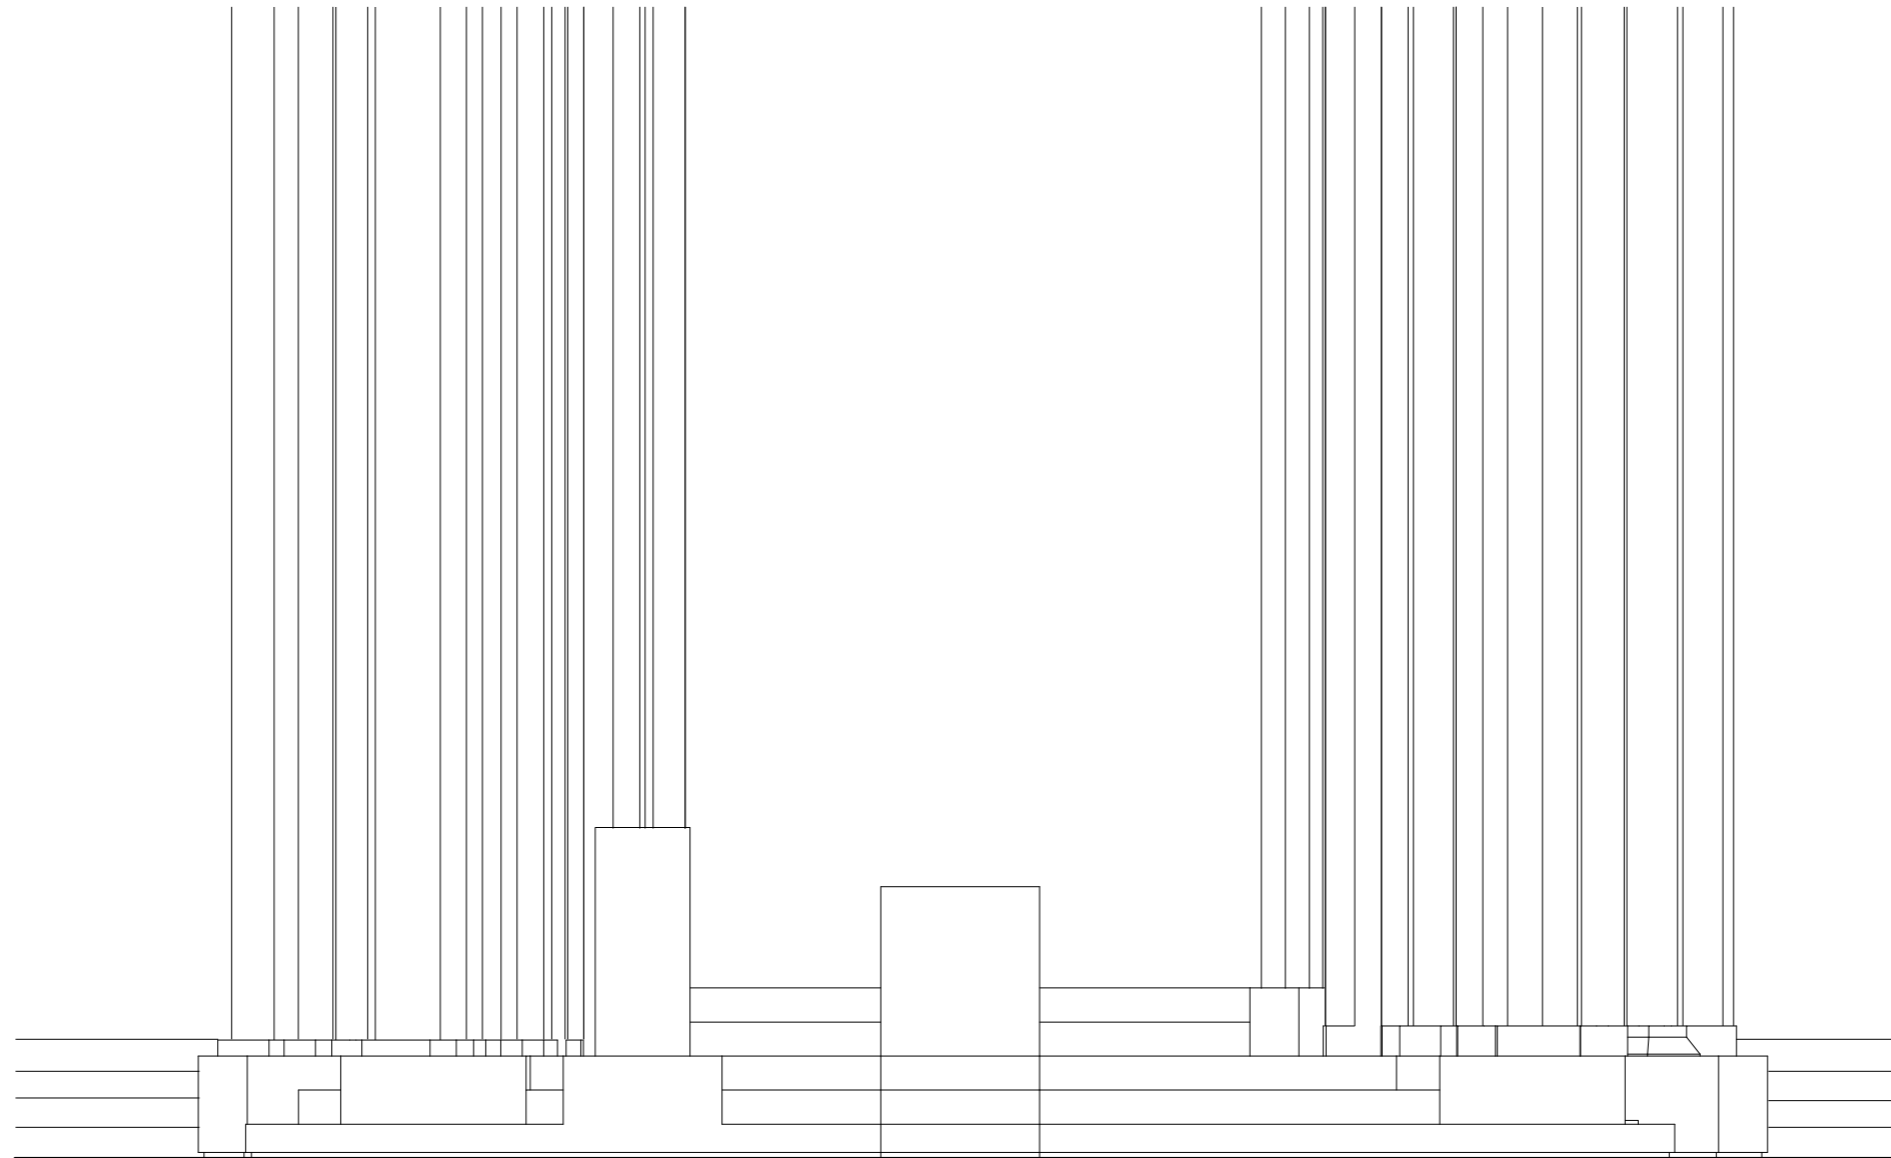
ARCHITECTE	MAÎTRE D'OUVRAGE	INDICE	DATE	NATURE DE LA MODIFICATION	EXE
BATHIE & AL.	M. LE CURE	A	26-09-2017	VERSION INITIALE	ETAT PROJETE
35, RUE DU CHÂTEAU	PAROISSE DE TRIEL-SUR-SEINE	C	12-10-2017	MODIFICATION MOBILIER SUITE A RELECTURE INDICE A	<b>VUE EN PERSPECTIVE</b>
45 230 LA BUSSIÈRE	1, PLACE DE L'EGLISE	D	15-11-2017	MODIFICATION SURFACE AUTEL	ECHELLE N/A
peb@bathie-et-al.net	78 540 TRIEL-SUR-SEINE				AUTEUR PEB - BATHIE & AL.

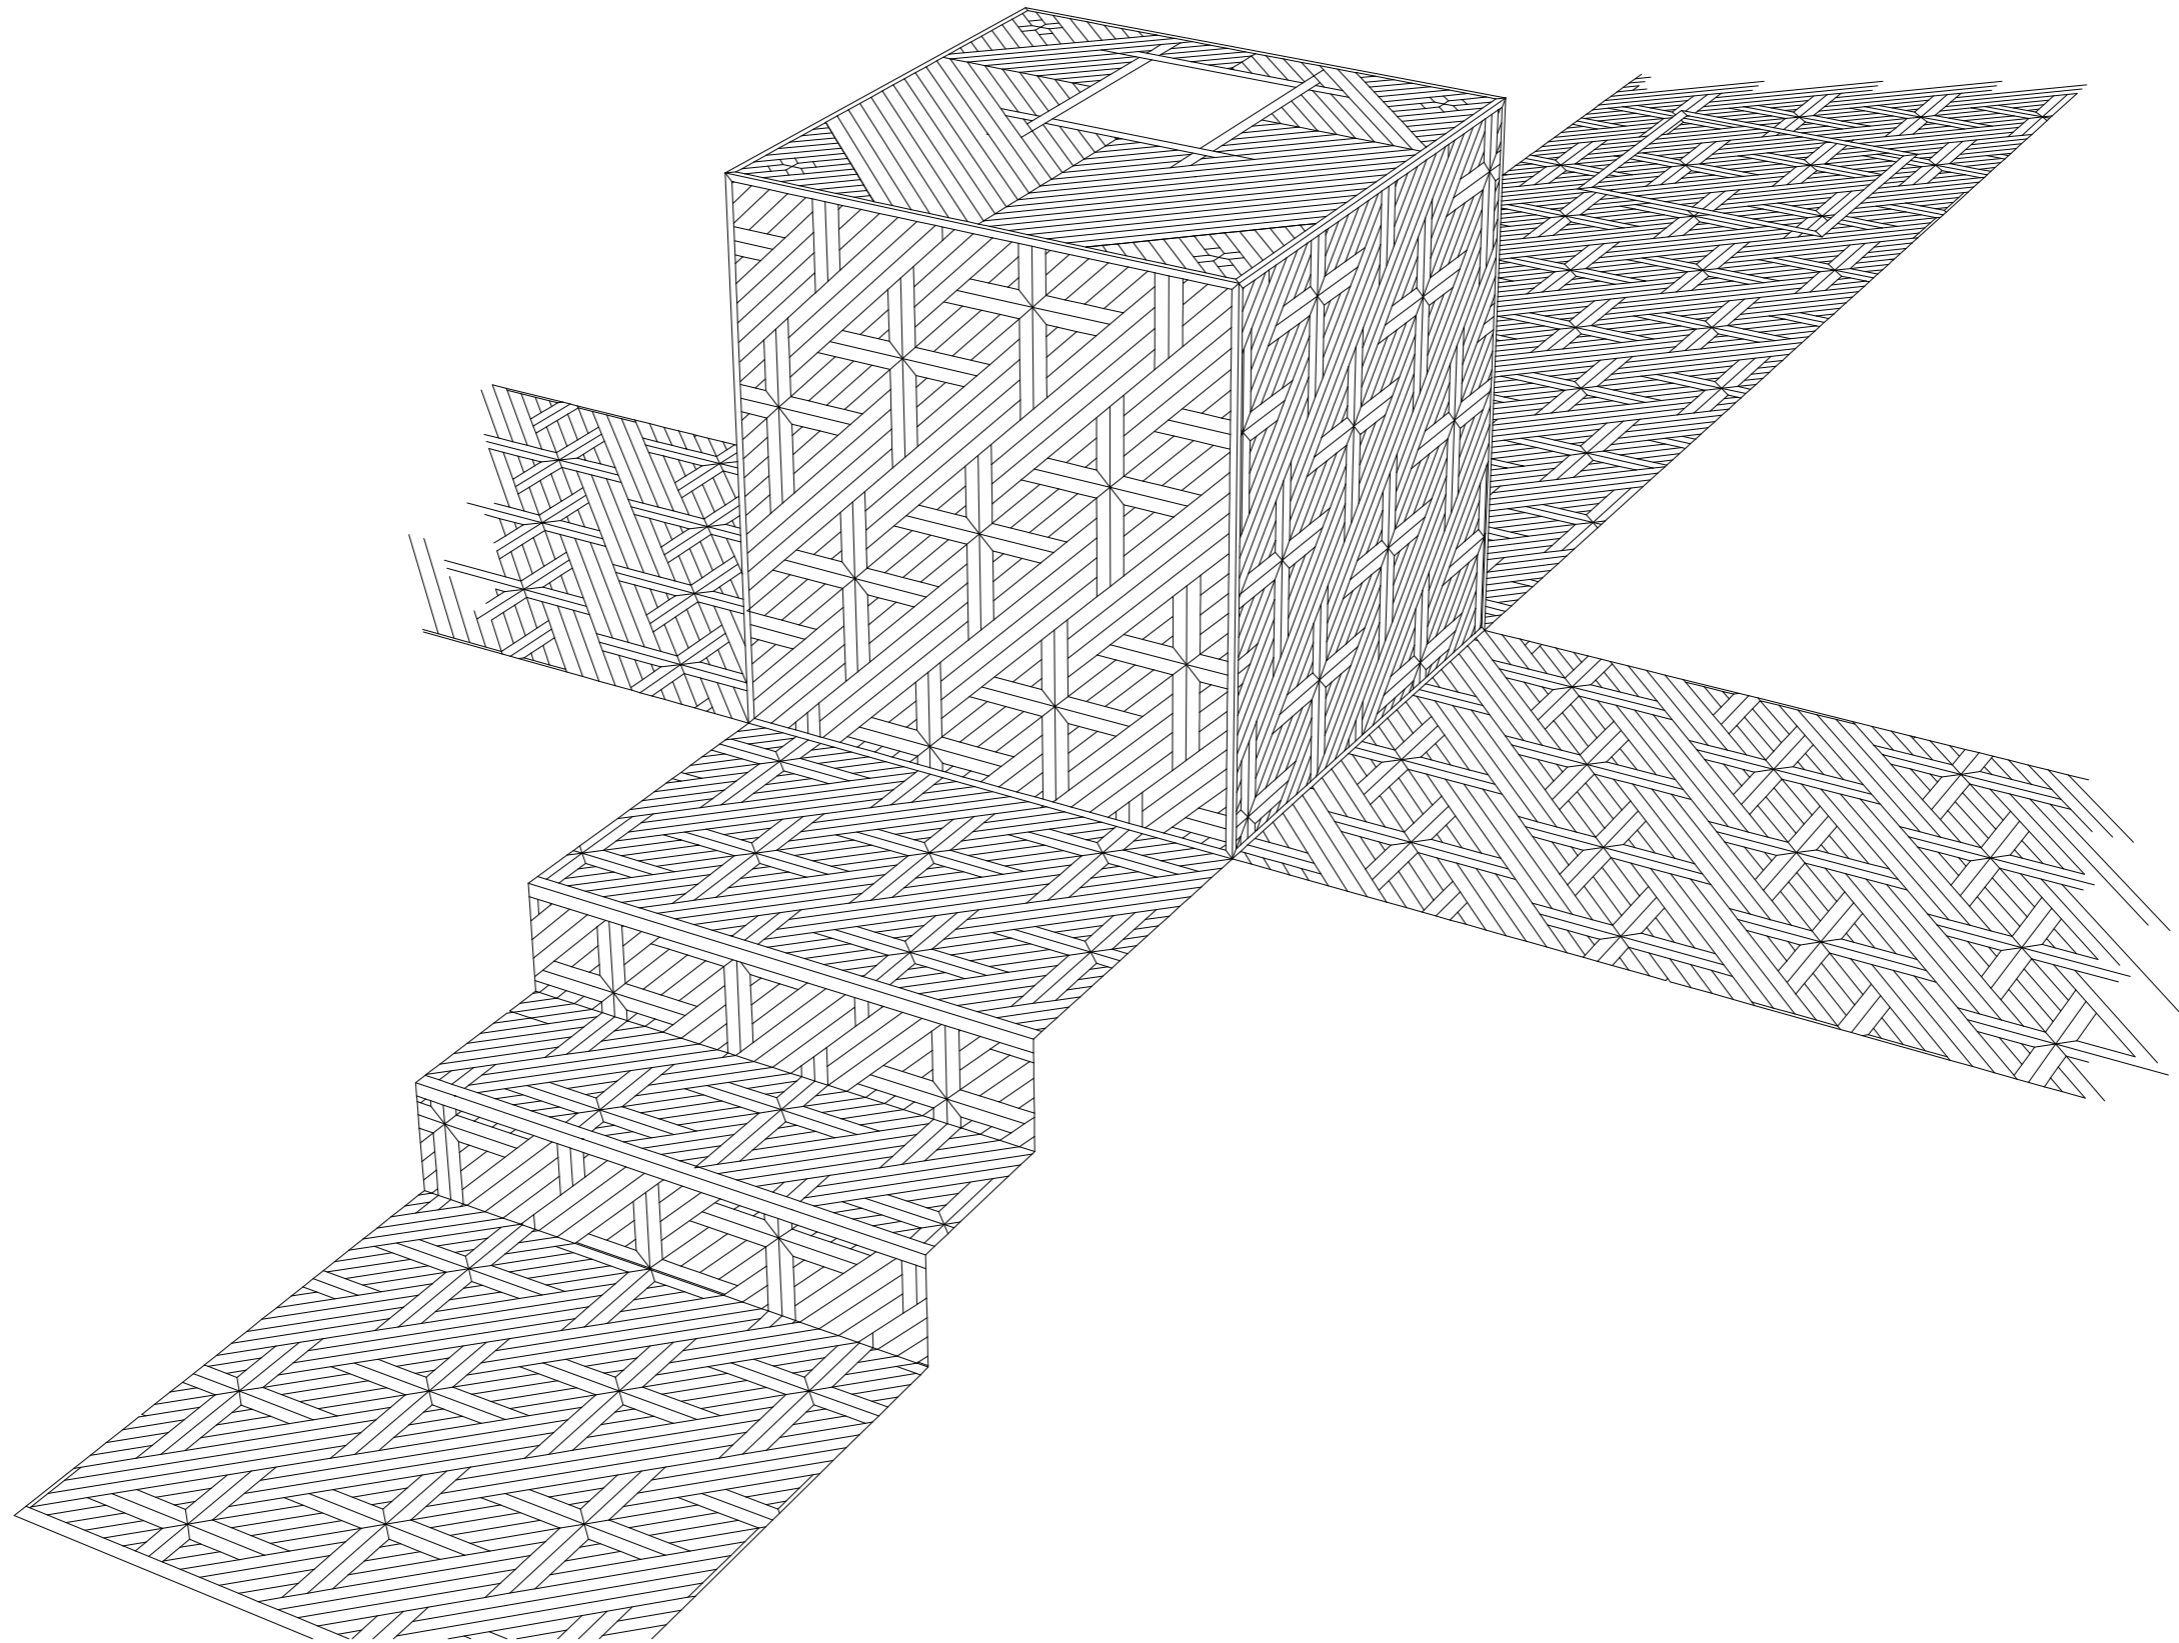

ARCHITECTE	MAÎTRE D'OUVRAGE	INDICE	DATE	NATURE DE LA MODIFICATION	EXE
BATHIE & AL.	M. LE CURE	A	26-09-2017	VERSION INITIALE	ETAT PROJETE
35, RUE DU CHÂTEAU	PAROISSE DE TRIEL-SUR-SEINE	C	12-10-2017	MODIFICATION MOBILIER SUITE A RELECTURE INDICE A	<b>VUE EN PERSPECTIVE</b>
45 230 LA BUSSIÈRE	1, PLACE DE L'EGLISE	D	15-11-2017	MODIFICATION SURFACE AUTEL	ECHELLE N/A
peb@bathie-et-al.net	78 540 TRIEL-SUR-SEINE				AUTEUR PEB - BATHIE & AL.

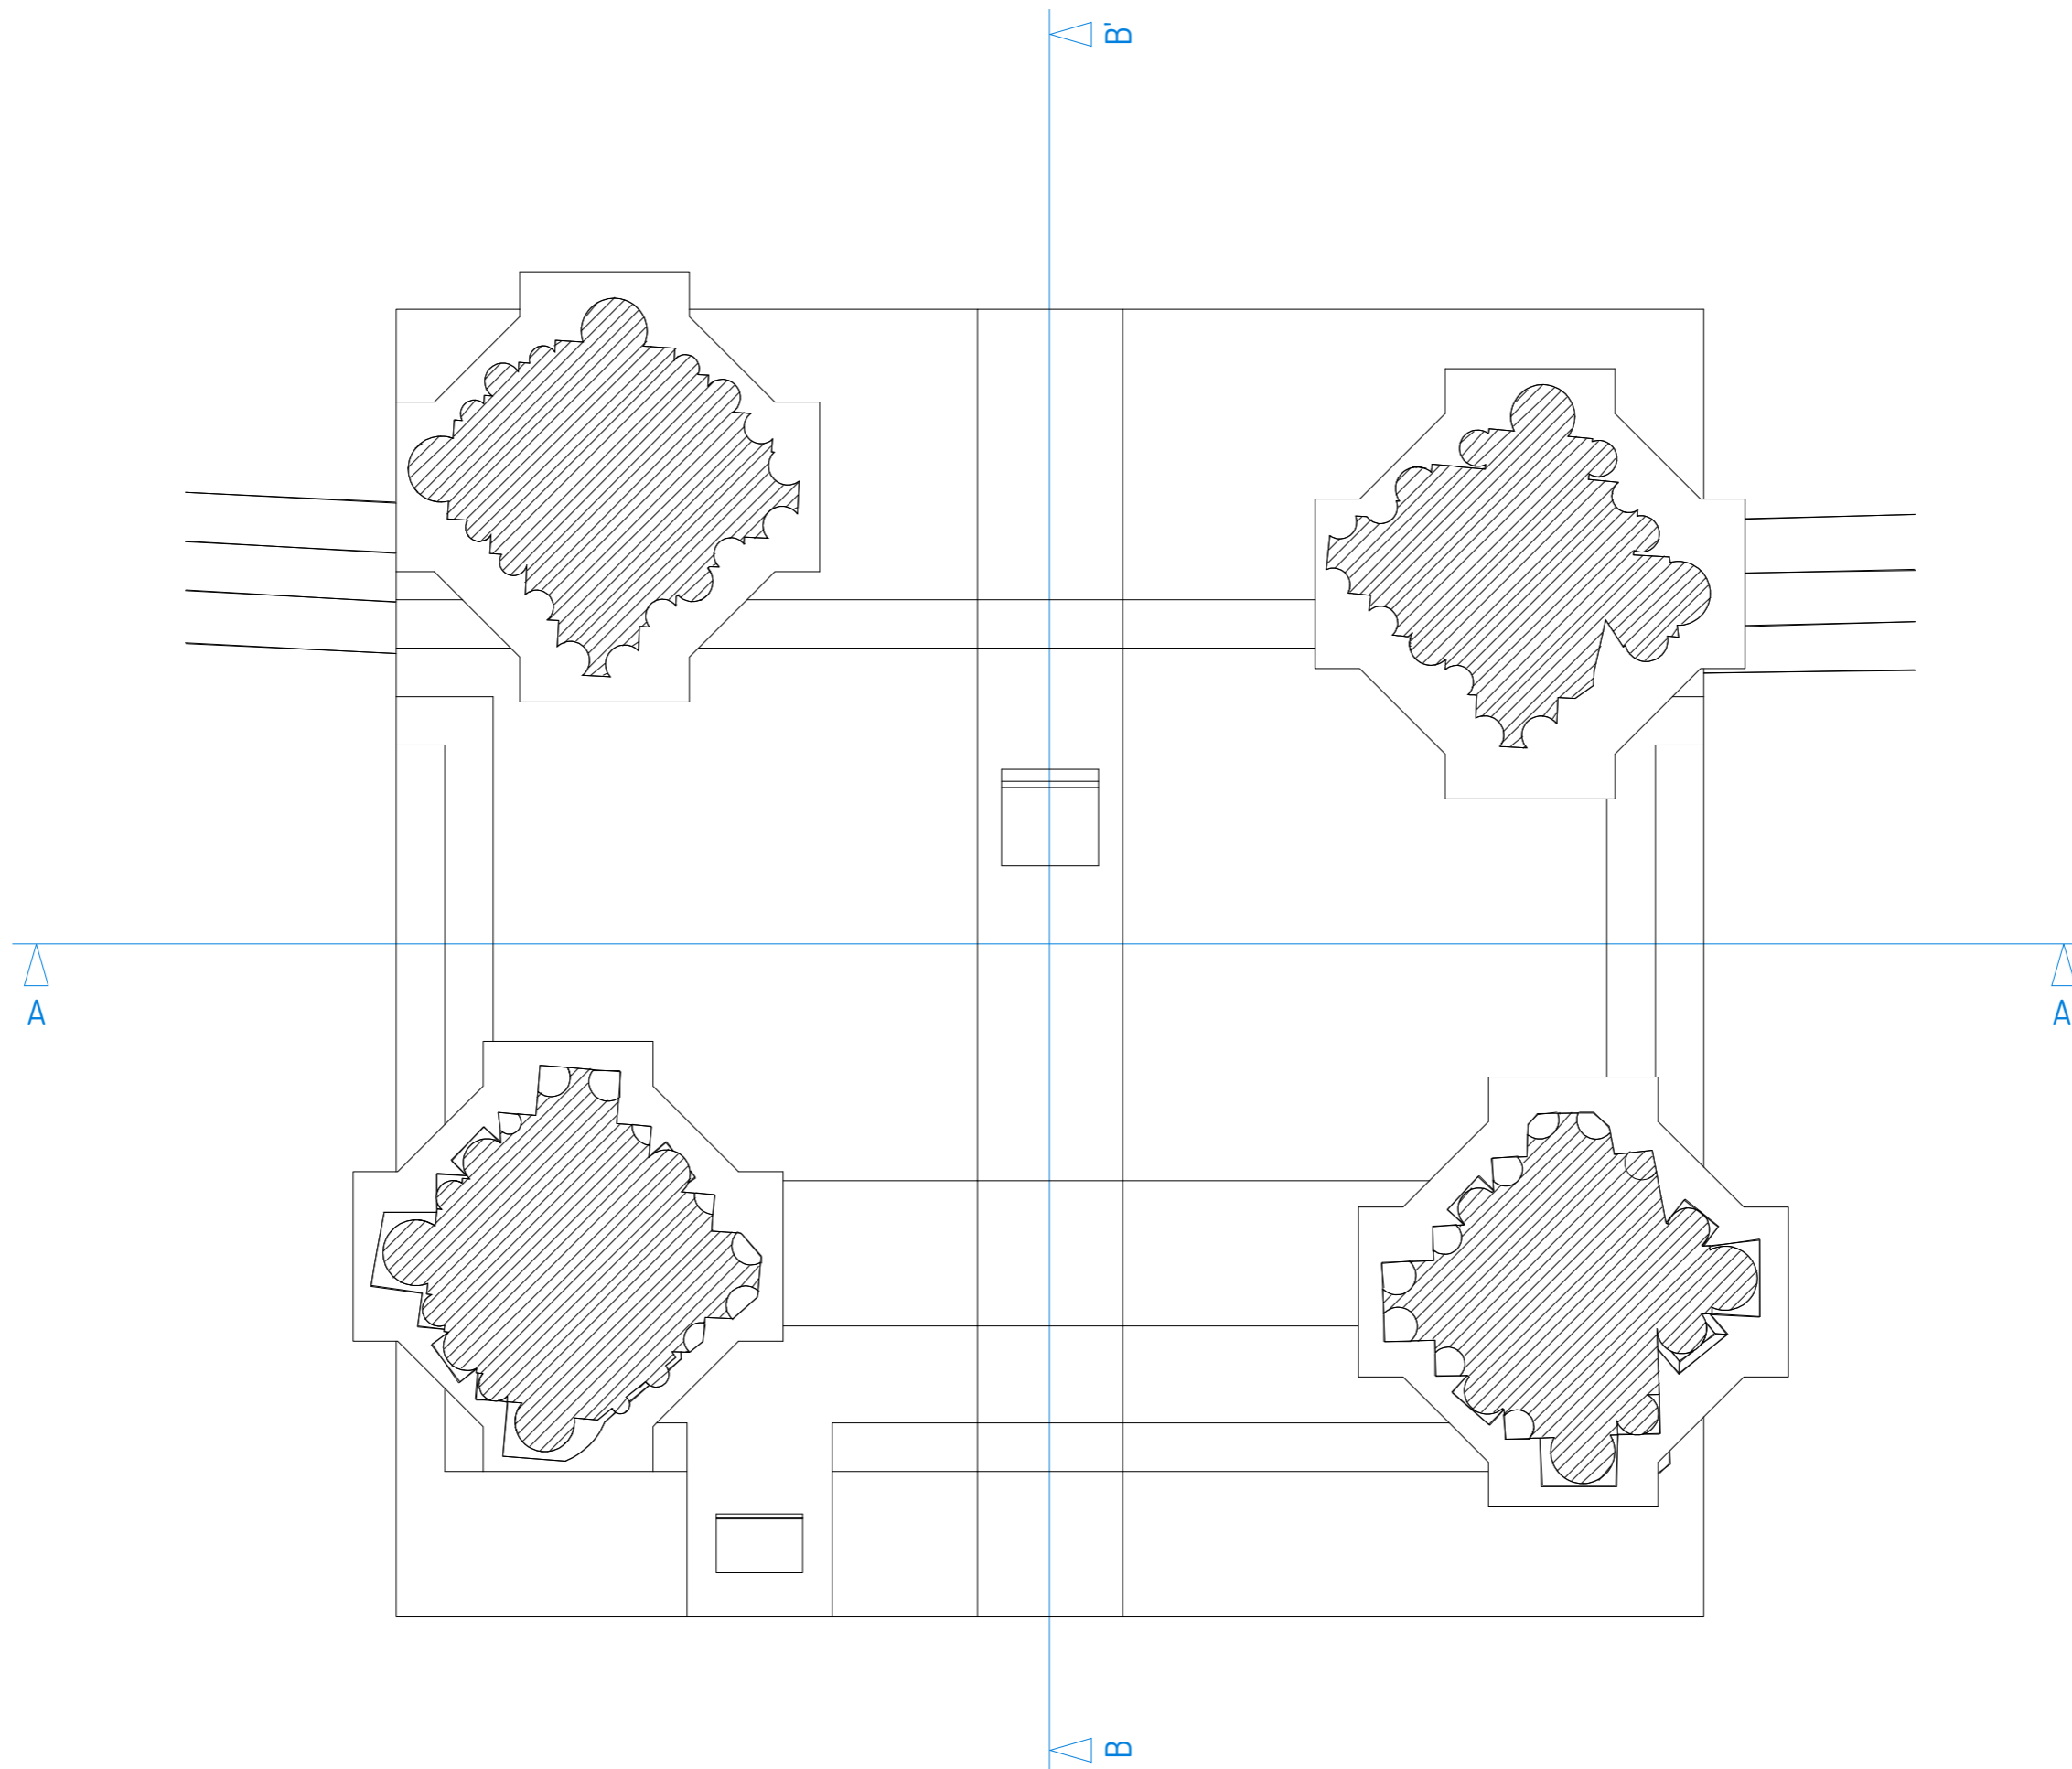


ARCHITECTE	MAÎTRE D'OUVRAGE	INDICE	DATE	NATURE DE LA MODIFICATION	EXE
BATHIE & AL. 35, RUE DU CHÂTEAU 45 230 LA BUSSIÈRE peb@bathie-et-al.net	M. LE CURE PAROISSE DE TRIEL-SUR-SEINE 1, PLACE DE L'EGLISE 78 540 TRIEL-SUR-SEINE	A	26-09-2017	VERSION INITIALE	ETAT PROJETE
		C	12-10-2017	MODIFICATION MOBILIER SUITE A RELECTURE INDICE A	<b>VUE EN PLAN</b>
		D	15-11-2017	MODIFICATION SURFACE AUTEL	ECHELLE 1:40 EN A3
					AUTEUR PEB - BATHIE & AL.




ARCHITECTE	MAÎTRE D'OUVRAGE	INDICE	DATE	NATURE DE LA MODIFICATION	EXE
BATHIE & AL.	M. LE CURE	A	26-09-2017	VERSION INITIALE	ETAT PROJETE
35, RUE DU CHÂTEAU	PAROISSE DE TRIEL-SUR-SEINE	C	12-10-2017	MODIFICATION MOBILIER SUITE A RELECTURE INDICE A	<b>ELEVATION - FACE</b>
45 230 LA BUSSIÈRE	1, PLACE DE L'EGLISE	D	15-11-2017	MODIFICATION SURFACE AUTEL	ECHELLE 1:40 EN A3
peb@bathie-et-al.net	78 540 TRIEL-SUR-SEINE				AUTEUR PEB - BATHIE & AL.

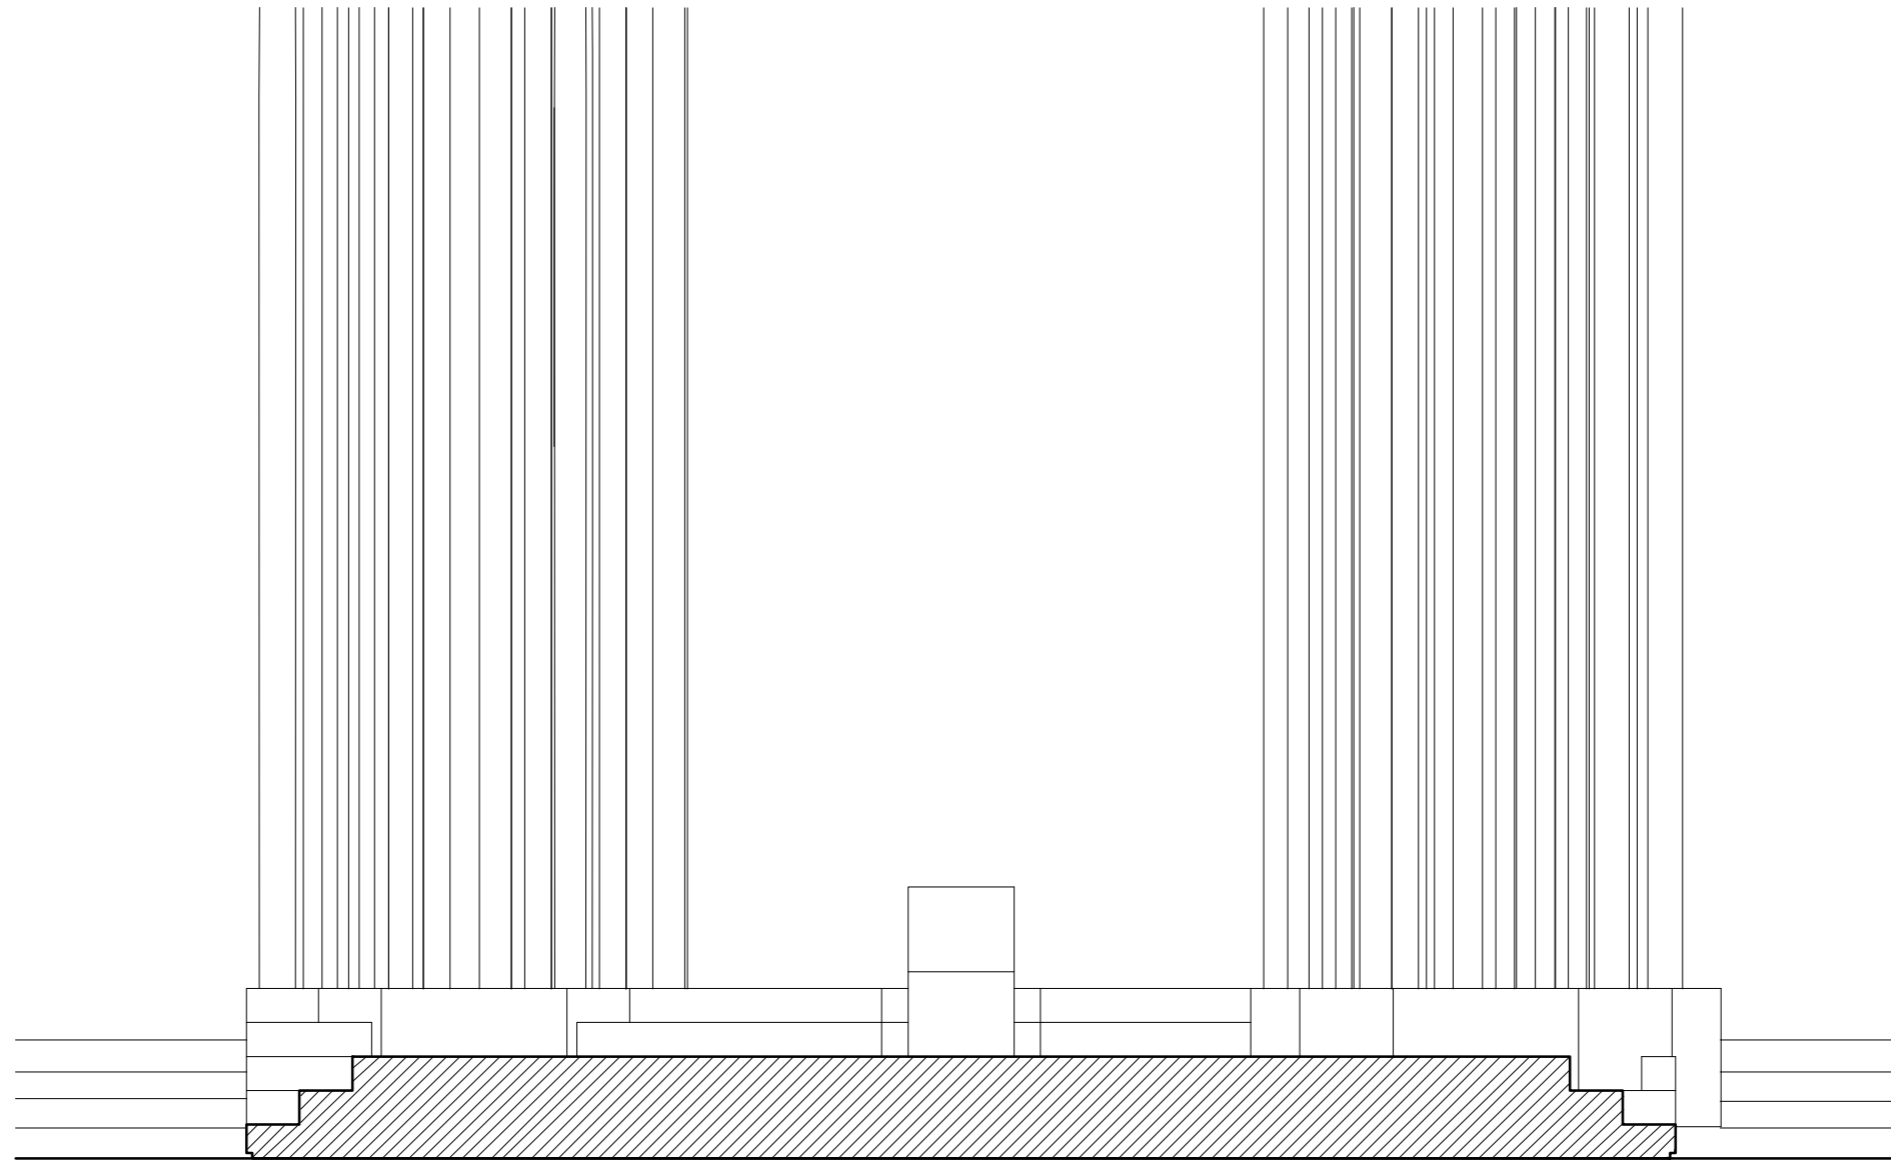


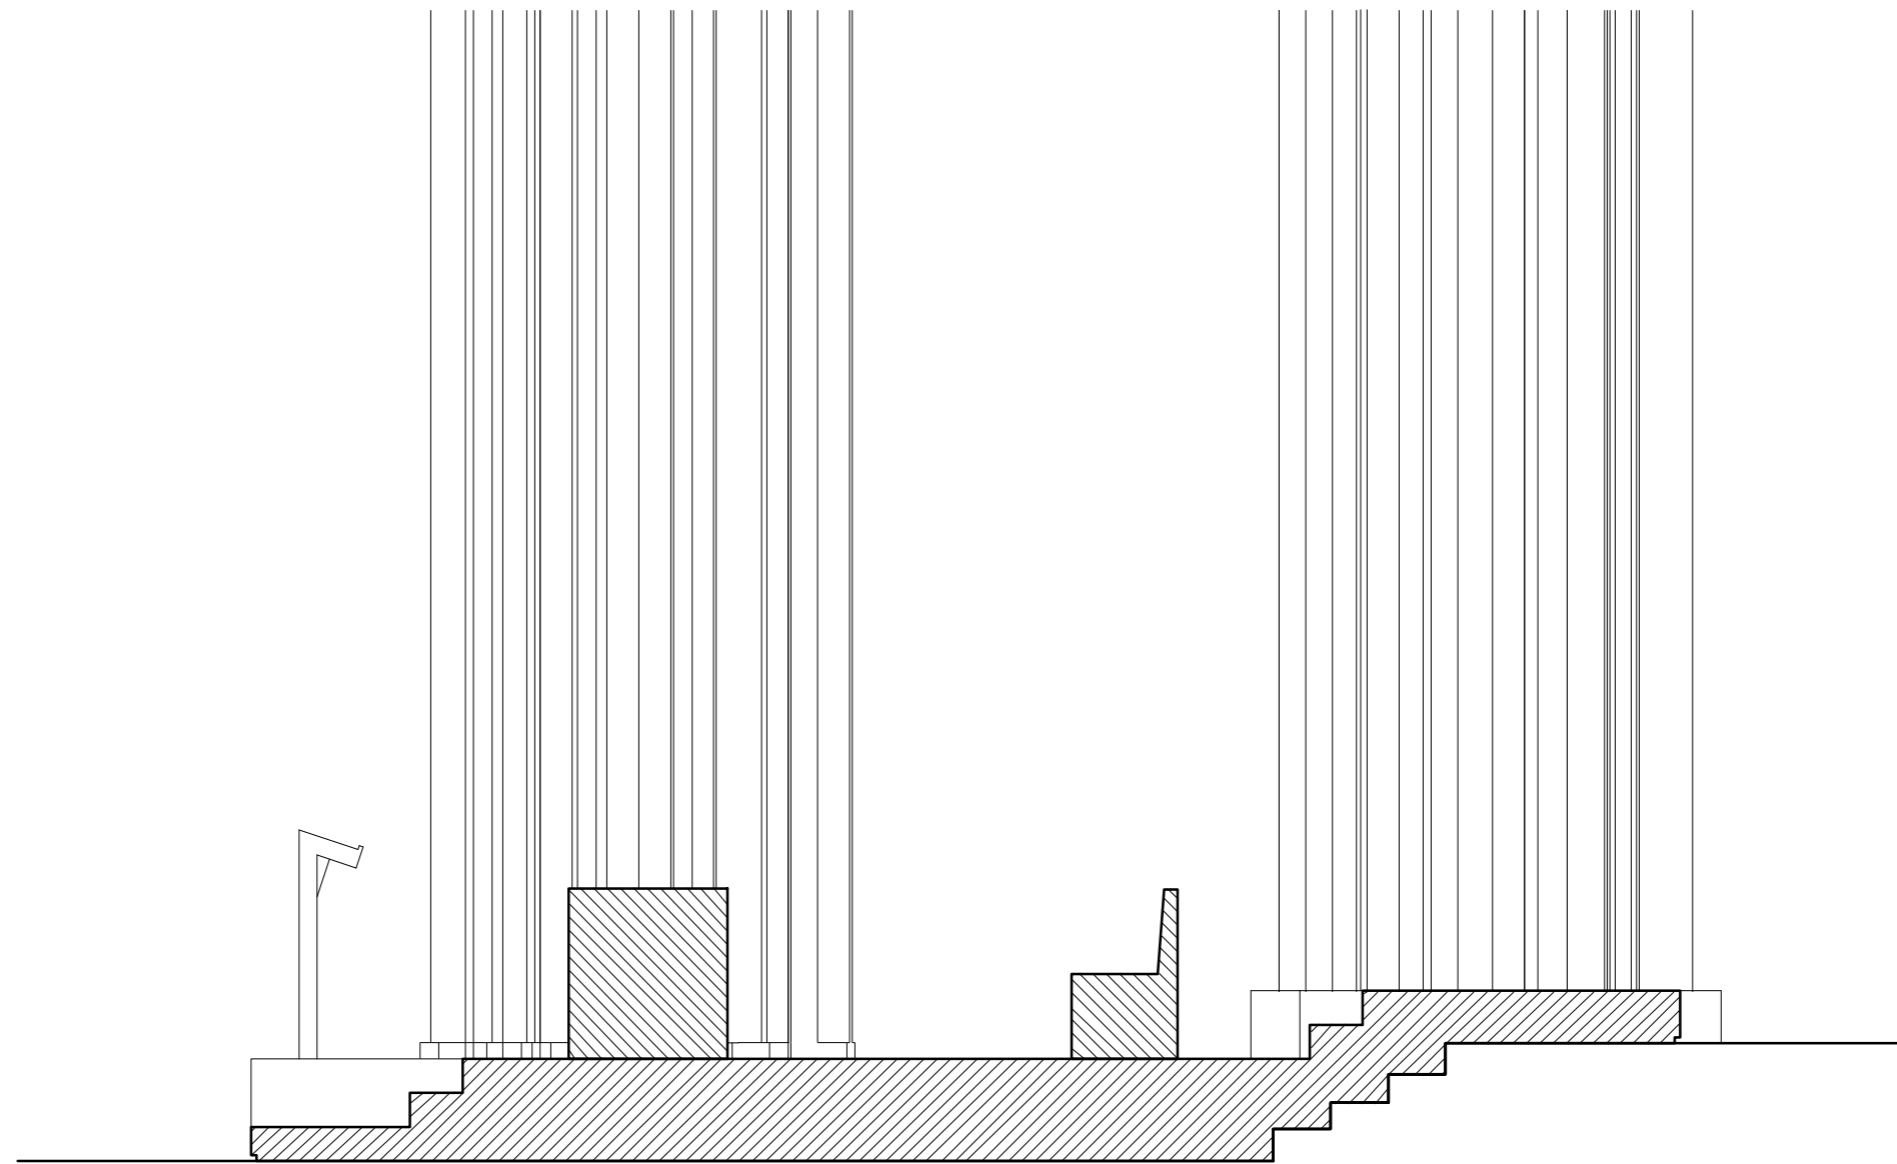


ARCHITECTE	MAÎTRE D'OUVRAGE	INDICE	DATE	NATURE DE LA MODIFICATION	EXE
BATHIE & AL.	M. LE CURE	A	26-09-2017	VERSION INITIALE	ETAT PROJETE
35, RUE DU CHÂTEAU	PAROISSE DE TRIEL-SUR-SEINE	C	12-10-2017	MODIFICATION MOBILIER SUITE A RELECTURE INDICE A	<b>ELEVATION - COUPE AA'</b>
45 230 LA BUSSIERE	1, PLACE DE L'EGLISE	D	15-11-2017	MODIFICATION SURFACE AUTEL	ECHELLE 1:40 EN A3
peb@bathie-et-al.net	78 540 TRIEL-SUR-SEINE				AUTEUR PEB - BATHIE & AL.

**bathie&al.**  
architectures


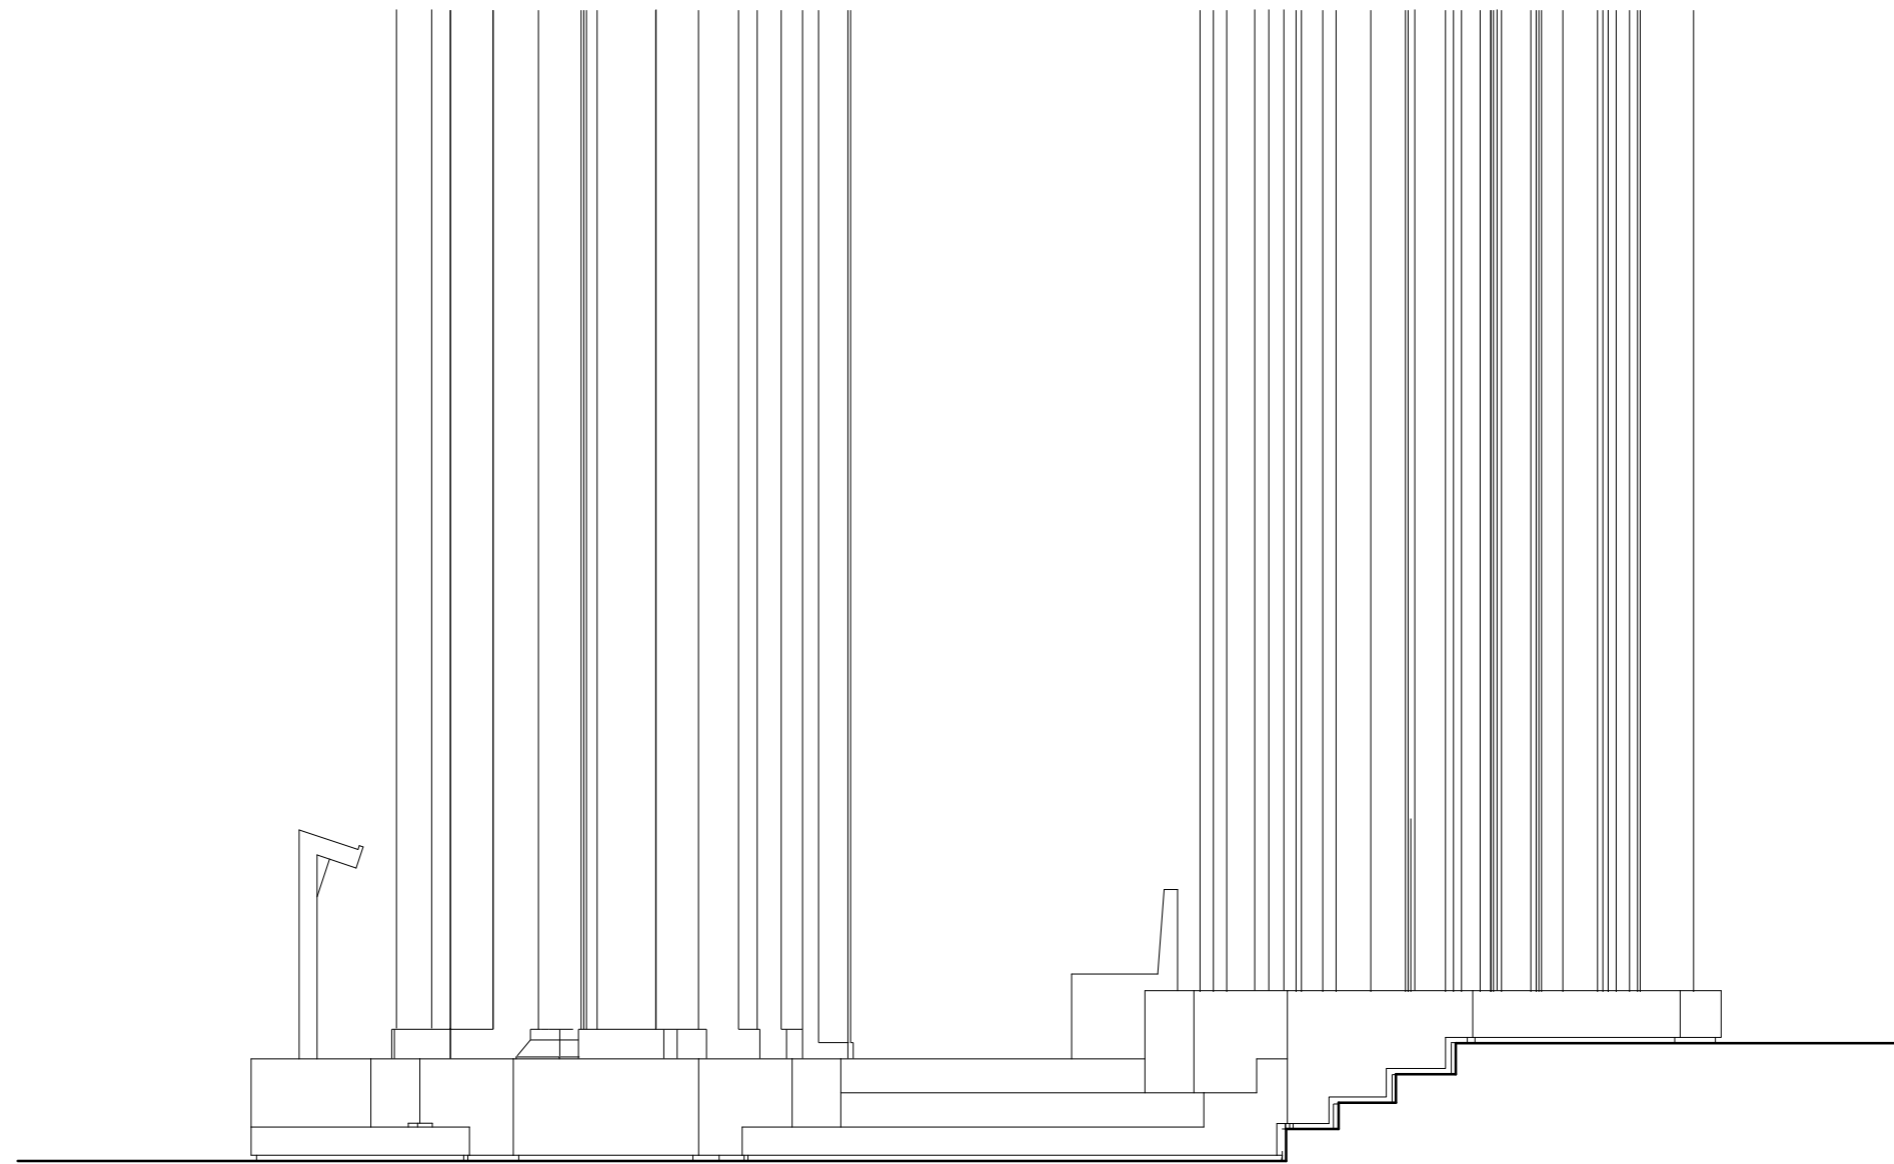


ARCHITECTE	MAÎTRE D'OUVRAGE	INDICE	DATE	NATURE DE LA MODIFICATION	EXE
BATHIE & AL. 35, RUE DU CHÂTEAU 45 230 LA BUSSIÈRE peb@bathie-et-al.net	M. LE CURE PAROISSE DE TRIEL-SUR-SEINE 1, PLACE DE L'EGLISE 78 540 TRIEL-SUR-SEINE	A	26-09-2017	VERSION INITIALE	ETAT PROJET
		C	12-10-2017	MODIFICATION MOBILIER SUITE A RELECTURE INDICE A	<b>ELEVATION - COTE</b>
		D	15-11-2017	MODIFICATION SURFACE AUTEL	ECHELLE 1:40 EN A3
					AUTEUR PEB - BATHIE & AL.



ARCHITECTE	MAÎTRE D'OUVRAGE	INDICE	DATE	NATURE DE LA MODIFICATION	EXE
BATHIE & AL.	M. LE CURE	A	26-09-2017	VERSION INITIALE	ETAT PROJETE
35, RUE DU CHÂTEAU	PAROISSE DE TRIEL-SUR-SEINE	C	12-10-2017	MODIFICATION MOBILIER SUITE A RELECTURE INDICE A	<b>ELEVATION - COUPE BB'</b>
45 230 LA BUSSIÈRE	1, PLACE DE L'EGLISE	D	15-11-2017	MODIFICATION SURFACE AUTEL	ECHELLE 1:40 EN A3
peb@bathie-et-al.net	78 540 TRIEL-SUR-SEINE				AUTEUR PEB - BATHIE & AL.



**bathie&al.**  
architectures

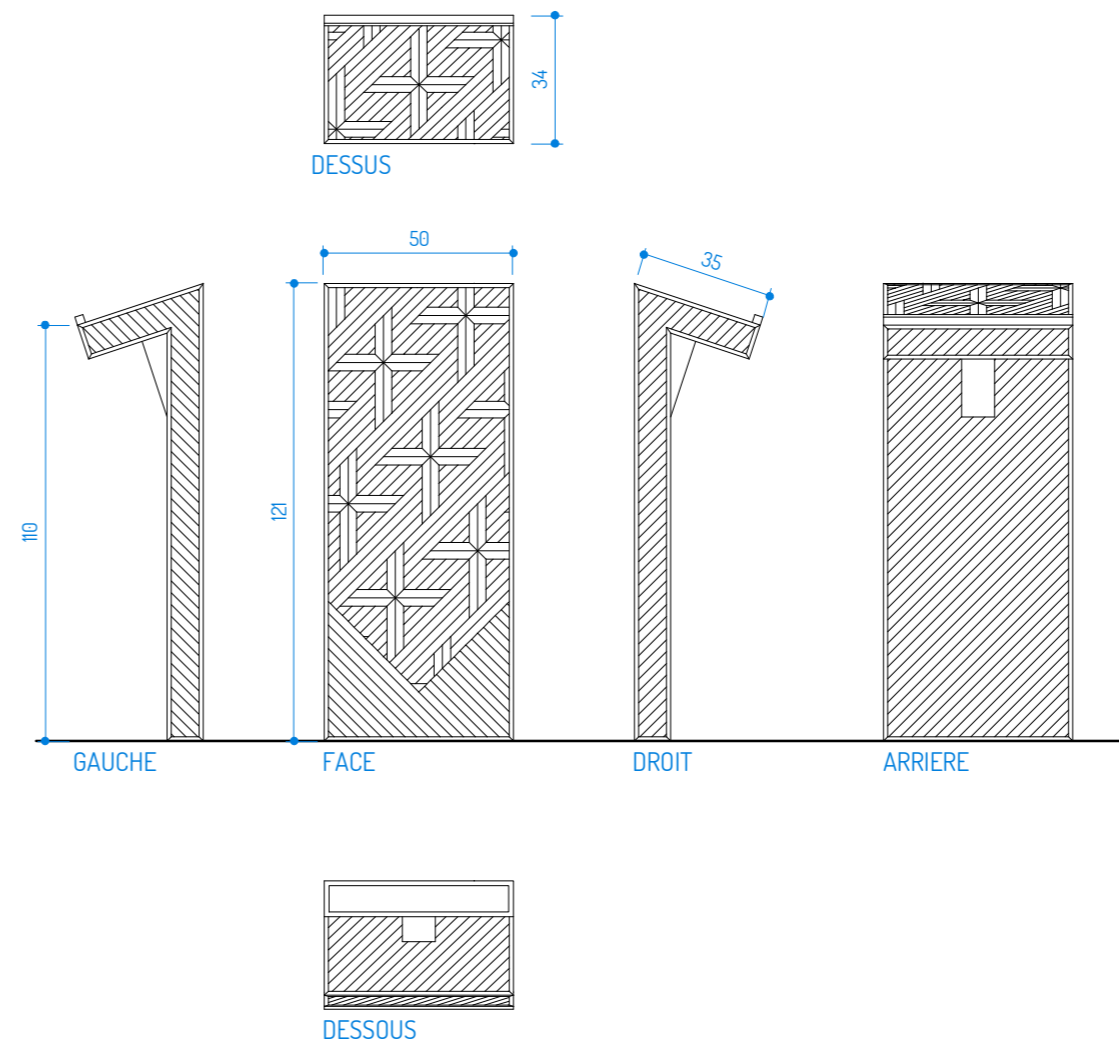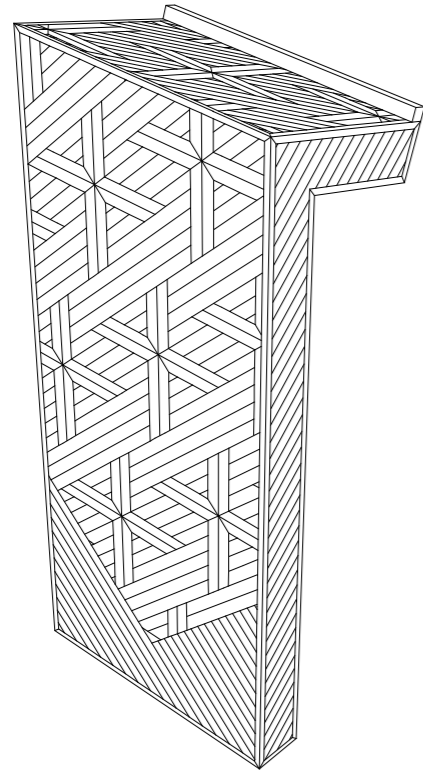


ARCHITECTE	MAÎTRE D'OUVRAGE	INDICE	DATE	NATURE DE LA MODIFICATION	EXE
BATHIE & AL.	M. LE CURE	A	26-09-2017	VERSION INITIALE	ETAT PROJETE
35, RUE DU CHÂTEAU	PAROISSE DE TRIEL-SUR-SEINE	C	12-10-2017	MODIFICATION MOBILIER SUITE A RELECTURE INDICE A	<b>DETAILS AMBON</b>
45 230 LA BUSSIÈRE	1, PLACE DE L'EGLISE	D	15-11-2017	MODIFICATION SURFACE AUTEL	ECHELLE 1:20 EN A3
peb@bathie-et-al.net	78 540 TRIEL-SUR-SEINE				AUTEUR PEB - BATHIE & AL.






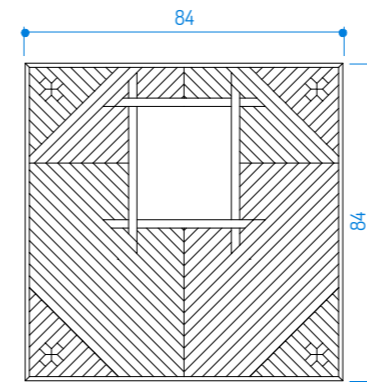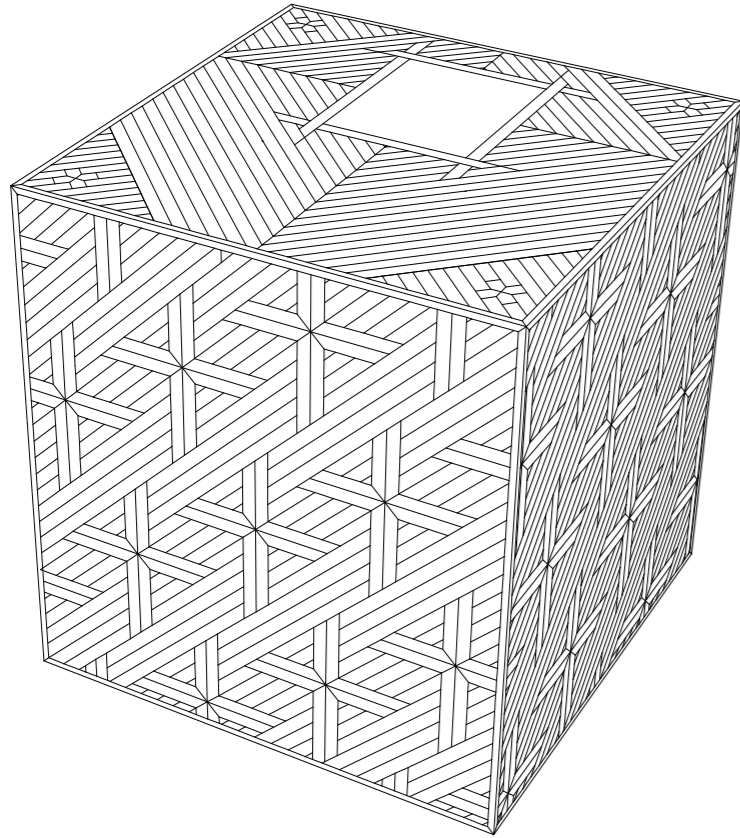


DESSUS

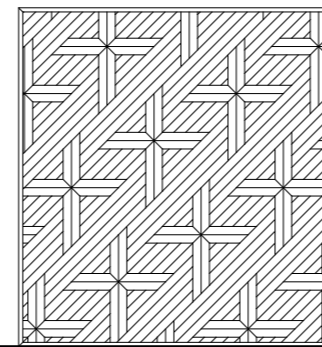


GAUCHE

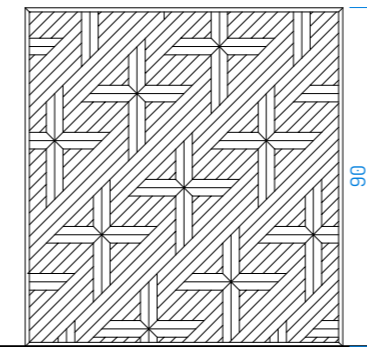


FACE



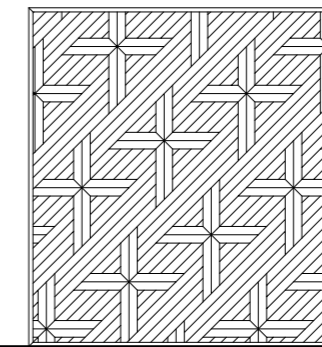


DROIT

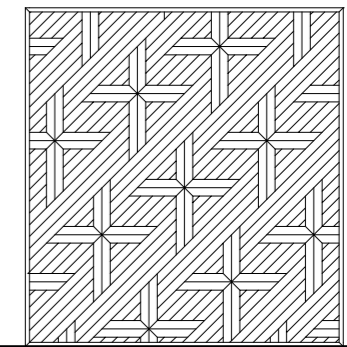

DERRIERE

ARCHITECTE	MAÎTRE D'OUVRAGE	INDICE	DATE	NATURE DE LA MODIFICATION	EXE
BATHIE & AL. 35, RUE DU CHÂTEAU 45 230 LA BUSSIÈRE peb@bathie-et-al.net	M. LE CURE PAROISSE DE TRIEL-SUR-SEINE 1, PLACE DE L'ÉGLISE 78 540 TRIEL-SUR-SEINE	A	26-09-2017	VERSION INITIALE	ETAT PROJETE
		B	01-10-2017	MODIFICATION FACES AUTEL	<b>DETAILS AUTEL</b>
		C	12-10-2017	MODIFICATION MOBILIER SUITE A RELECTURE INDICE A	ECHELLE 1:20 EN A3
		D	15-11-2017	MODIFICATION SURFACE AUTEL	AUTEUR PEB - BATHIE & AL.

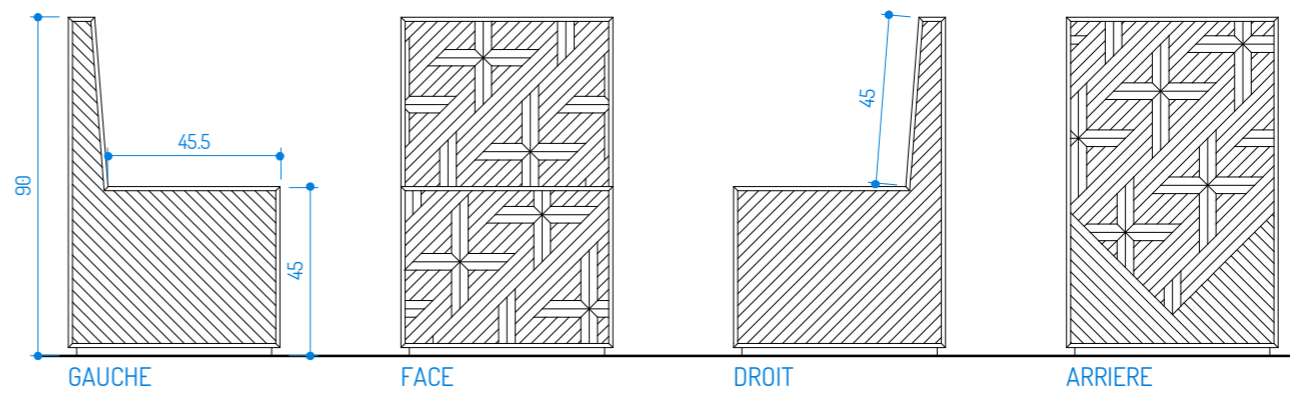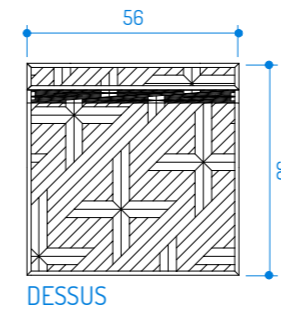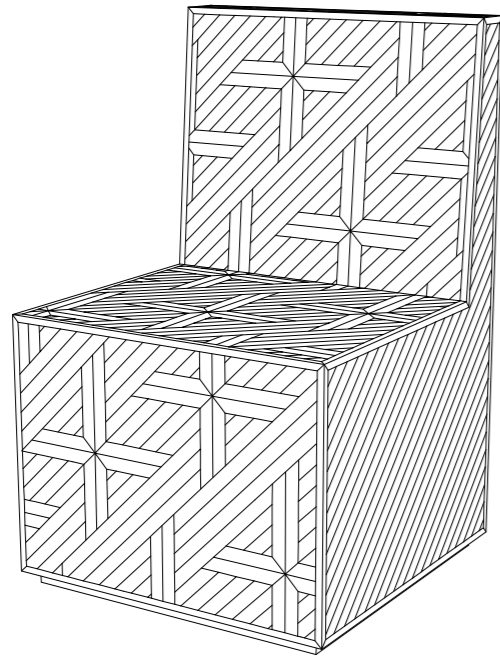

ARCHITECTE	MAÎTRE D'OUVRAGE	INDICE	DATE	NATURE DE LA MODIFICATION	EXE
BATHIE & AL.	M. LE CURE	A	26-09-2017	VERSION INITIALE	ETAT PROJETE
35, RUE DU CHÂTEAU	PAROISSE DE TRIEL-SUR-SEINE	C	12-10-2017	MODIFICATION MOBILIER SUITE A RELECTURE INDICE A	<b>DETAILS SIEGE PRESIDENTIEL MOBILE</b>
45 230 LA BUSSIÈRE	1, PLACE DE L'EGLISE	D	15-11-2017	MODIFICATION SURFACE AUTEL	ECHELLE 1:20 EN A3
peb@bathie-et-al.net	78 540 TRIEL-SUR-SEINE				AUTEUR PEB - BATHIE & AL.

