0250

Les blés en herbe
internat des apprentis
lycée Xavier Darcasse

Maîtrise d'ouvrage

PRO

juin 2016

Maîtrise d'oeuvre

Région Aquitaine Limousin Poitou-Charentes
Hôtel de Région
Rue François de Sourdis
CS 81383
33077 BORDEAUX Cedex
T. +33(0) 556 906 150

Chalucet Conseil
Rue Jean Jaurès
BP 20
87000 LIMOGES Cedex
T. +33(0) 555 32 78 78

dauphins
Architecture
35 cours de l'Intendance
33000 Bordeaux
T. +33(0) 556 79 88 88
F. +33(0) 556 511 29

180i
BET Environnement
2 Rue André Boscq - CS 20038
33700 Mérignac Cedex
T. +33(0) 556 34 05 49
contact@180degrees.com

ESCAICH & PEYRE
BET Bois
Rue Pierre Paul Riquet
Z.I. Nord - Pissos
33790 Pissos
T. +33(0) 558 08 408
bordeaux@escaich.com

B.ing
BET Systèmes Sols
10 rue Marie Curie
33400 Bordeaux
T. +33(0) 556 91 65 40
bordeaux @

overdrive
BET Fluides, Génie Climatique
Domaine Bel
33185 Le Haillan
T. +33(0) 556 28 20 00
contact@overdrive.fr

SICC
Coordinateur SSI
ZA Jean de Dieu
33290 Blanquefort
T. +33(0) 557 58 29 70
contact@sicc.fr

SECOBA
BET
ZI Jean Mermoz
33600 Pessac
T. +33(0) 557 92 24 24
bordeaux@secoba.fr

Le soussigné atteste avoir qualité de propriétaire de la maîtrise d'ouvrage, ou être habilité par le maître d'ouvrage, ou être habilité à des fins administrative et techniques à présenter le présent dossier au nom de la maîtrise d'ouvrage, ou être architecte ou bénéficier d'un agrément en maîtrise d'oeuvre conformément à la loi n° 77-2 du 3 janvier 1977 sur l'architecture modifiée, ou être ingénieur ou bénéficier d'un agrément conformément à l'article 2 du décret n° 80-896 du 31 octobre 1980 modifié.

Titre du document
P03 - coupes longitudinales C2 et C5
façades longitudinales

Echelle: 1/50 - 1/100
Date: 24/06/2016

Révisions
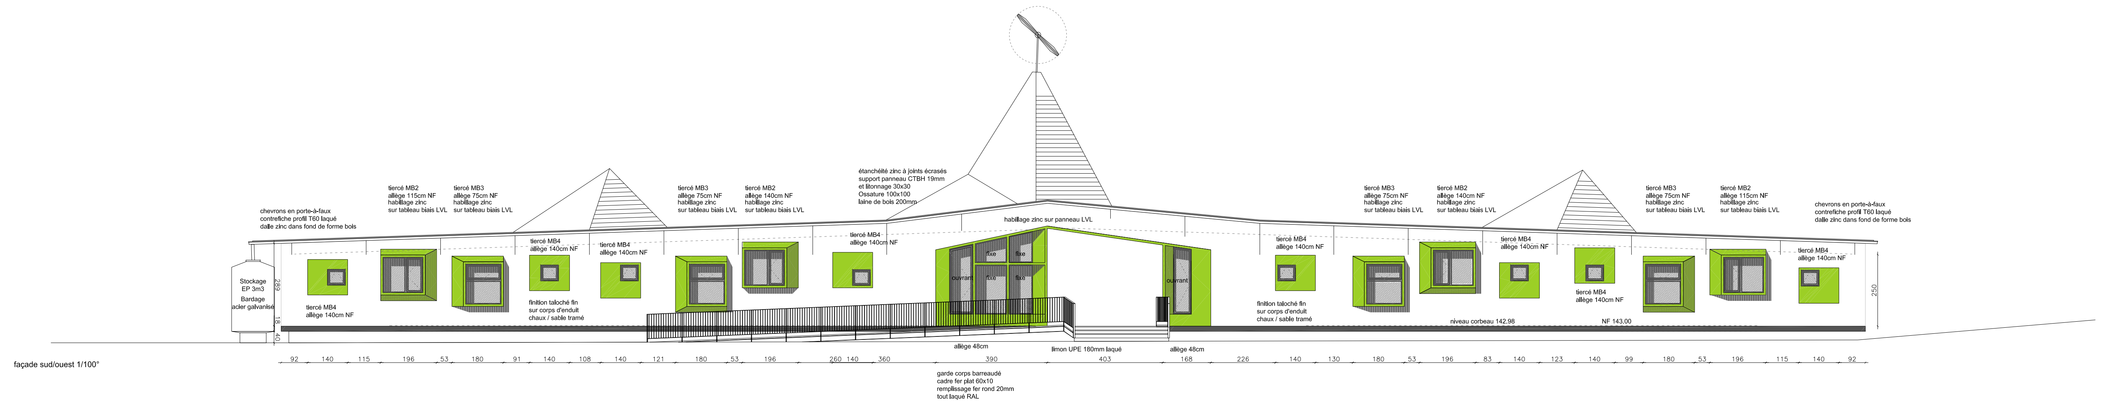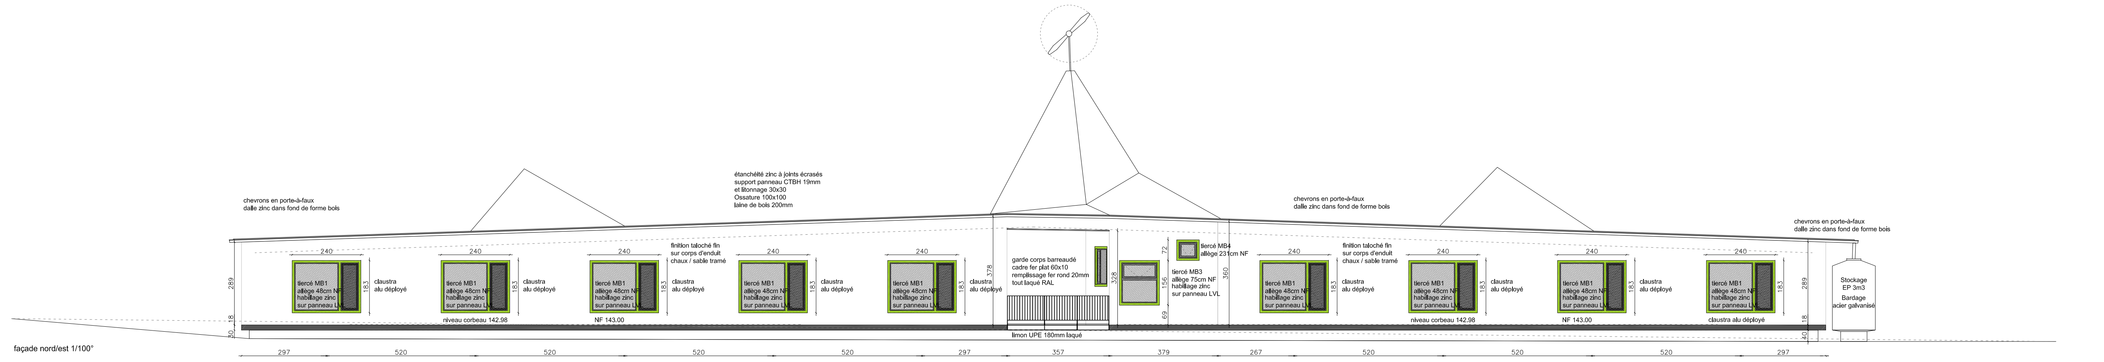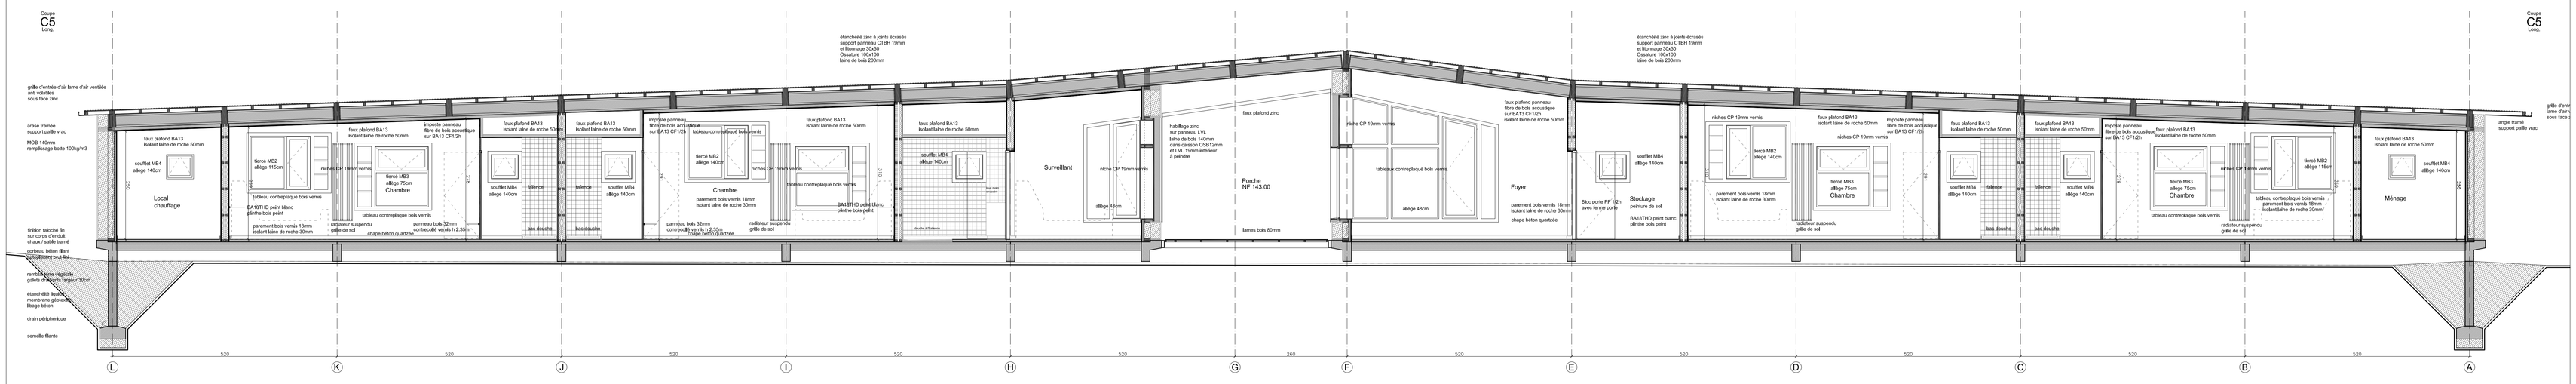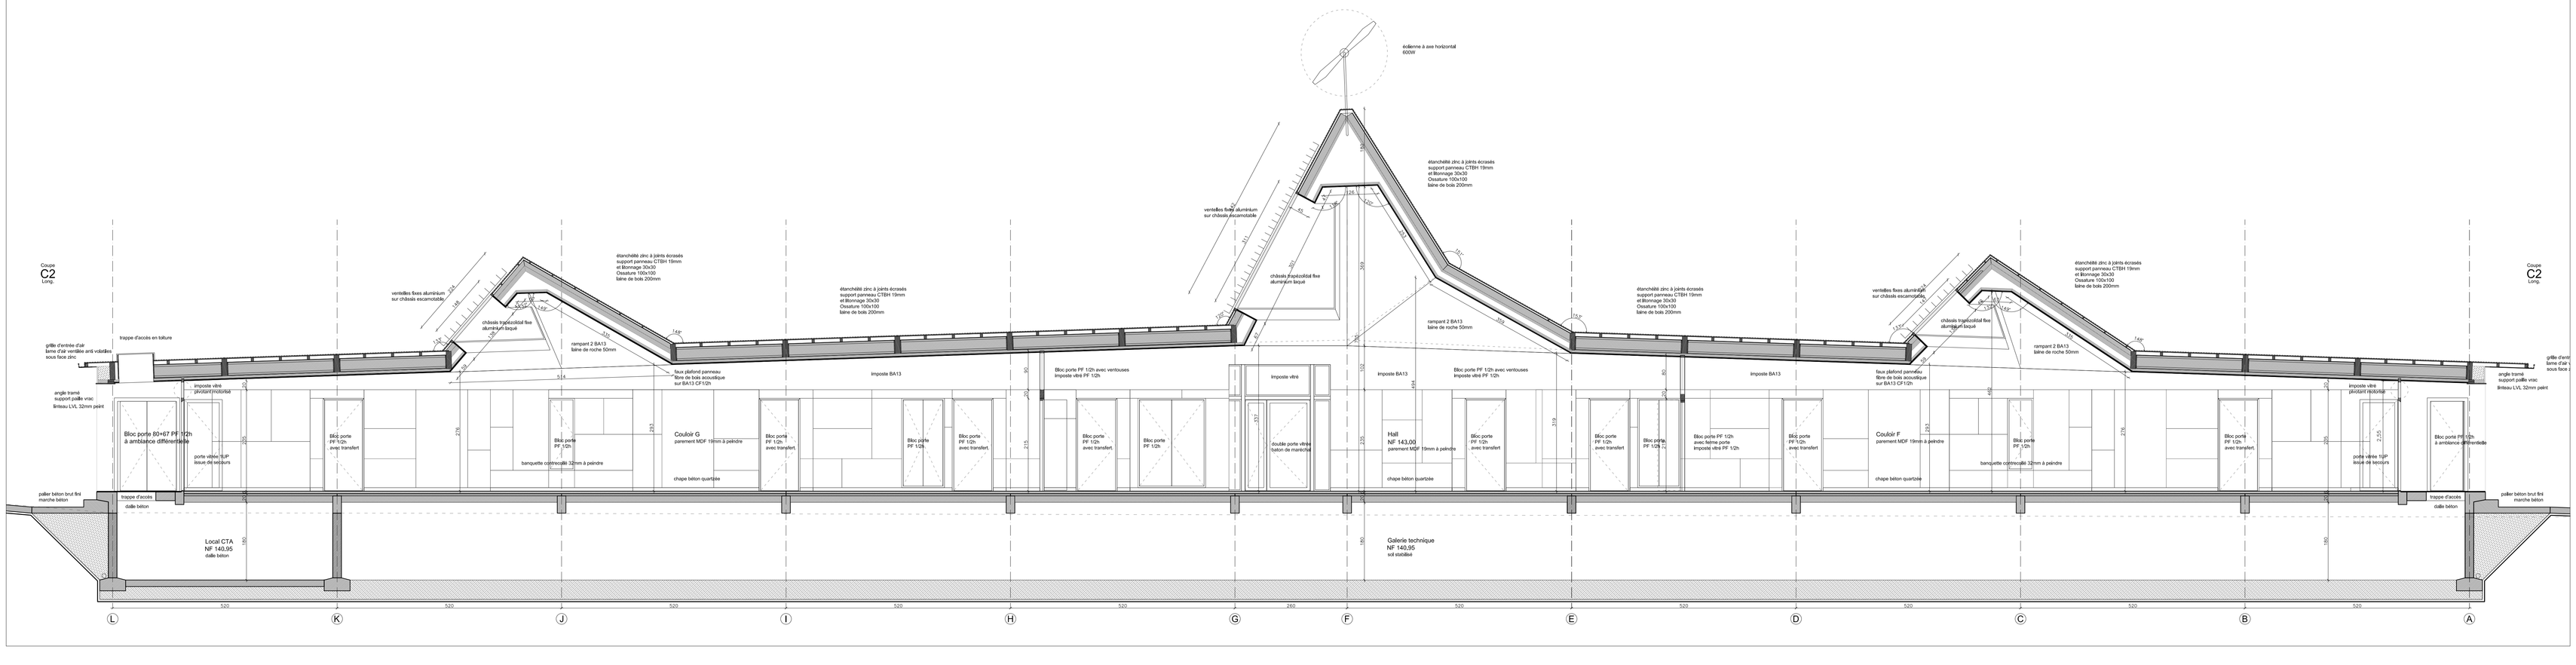
Commentaires