


FACADE SUD terrain naturel

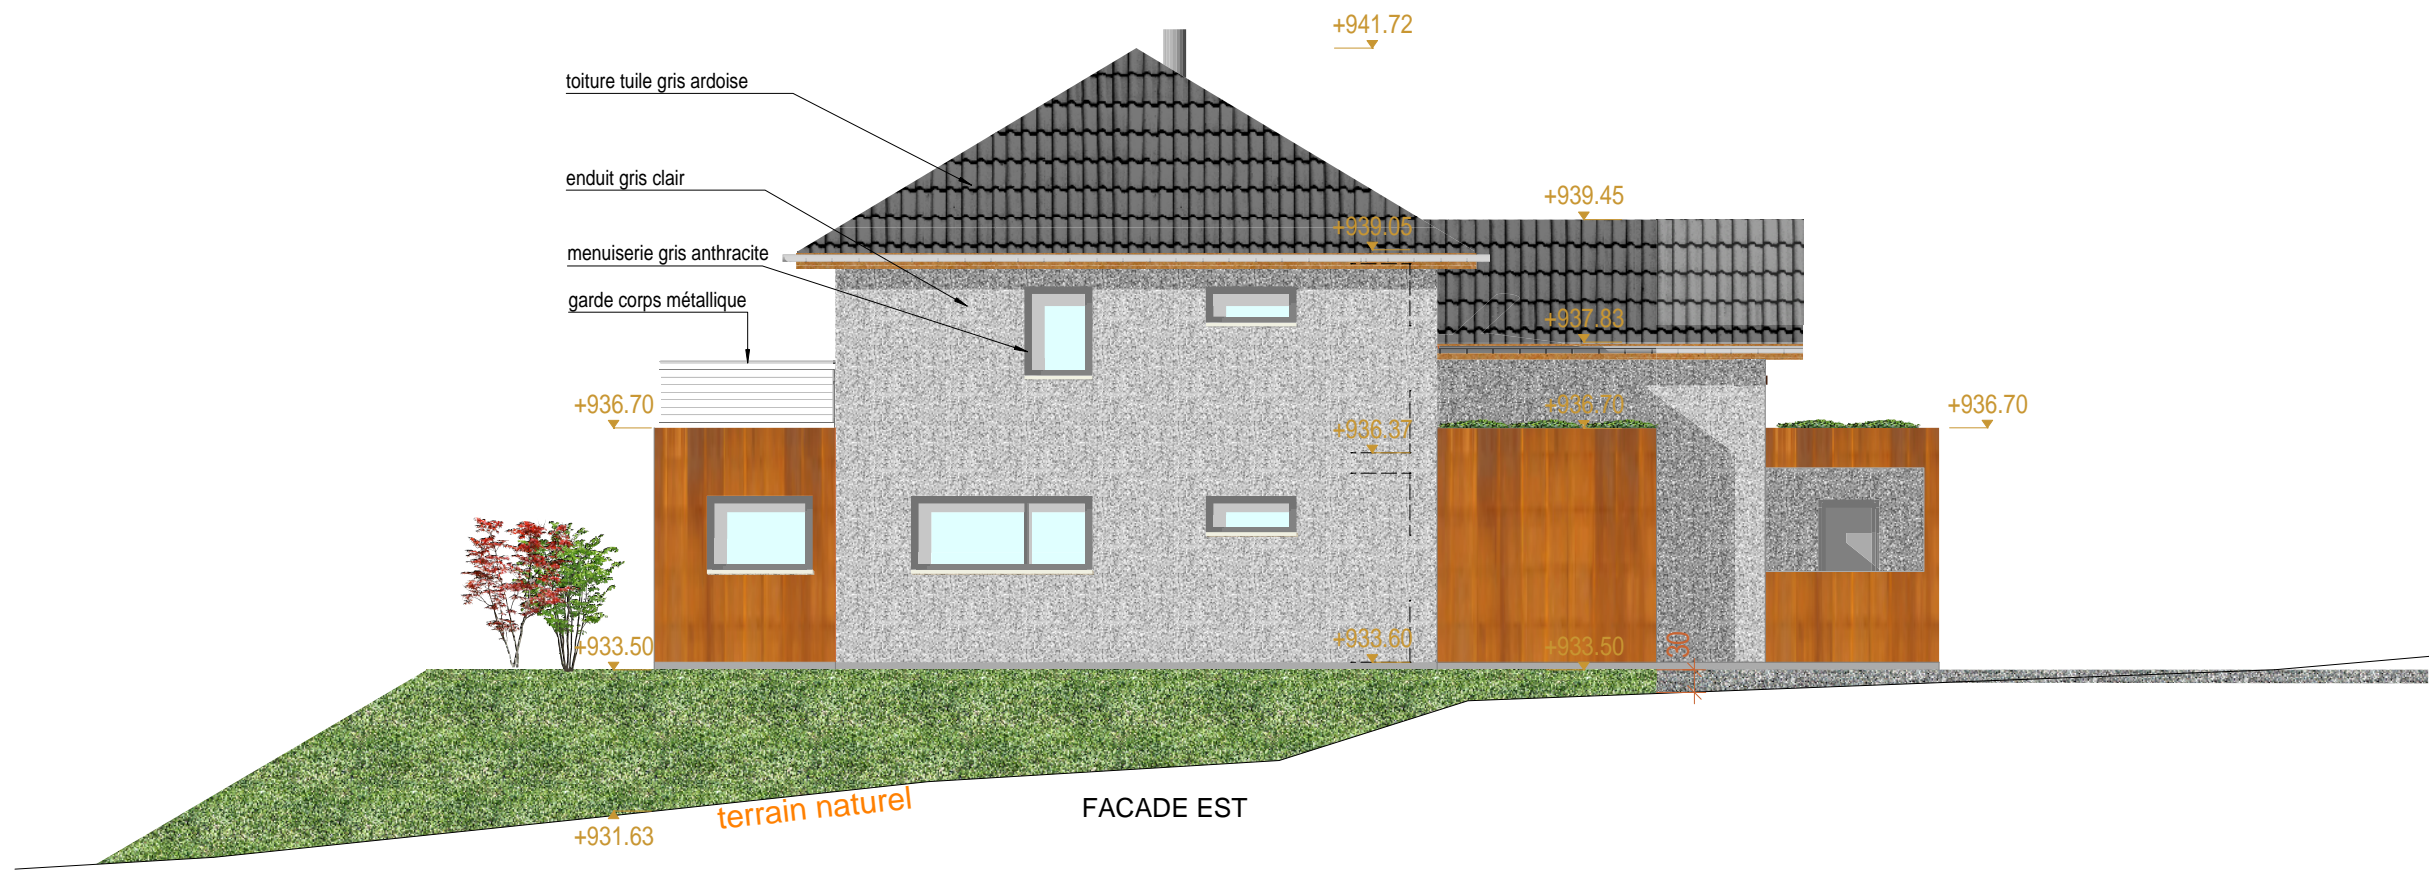

FACADE EST

CONSTRUCTION D'UNE MAISON D'HABITATION  
DE 2 LOGEMENTS

A 10.03 - Projet Christophe CULOMA - La Chaup - CHORGES 05230

FACADES SUD & EST

Echelle	Date	Phase	Modification	n° Plan
1/100	23/01/2018	DCE		05.1

ArchiGap

Christophe CULOMA  
Architecte DPLG  
06 48 16 24 66 / archigap.fr  
Bâtiment ISATIS n°005 - RdC  
MICROPOLIS - GAP 05000