




FACADE NORD

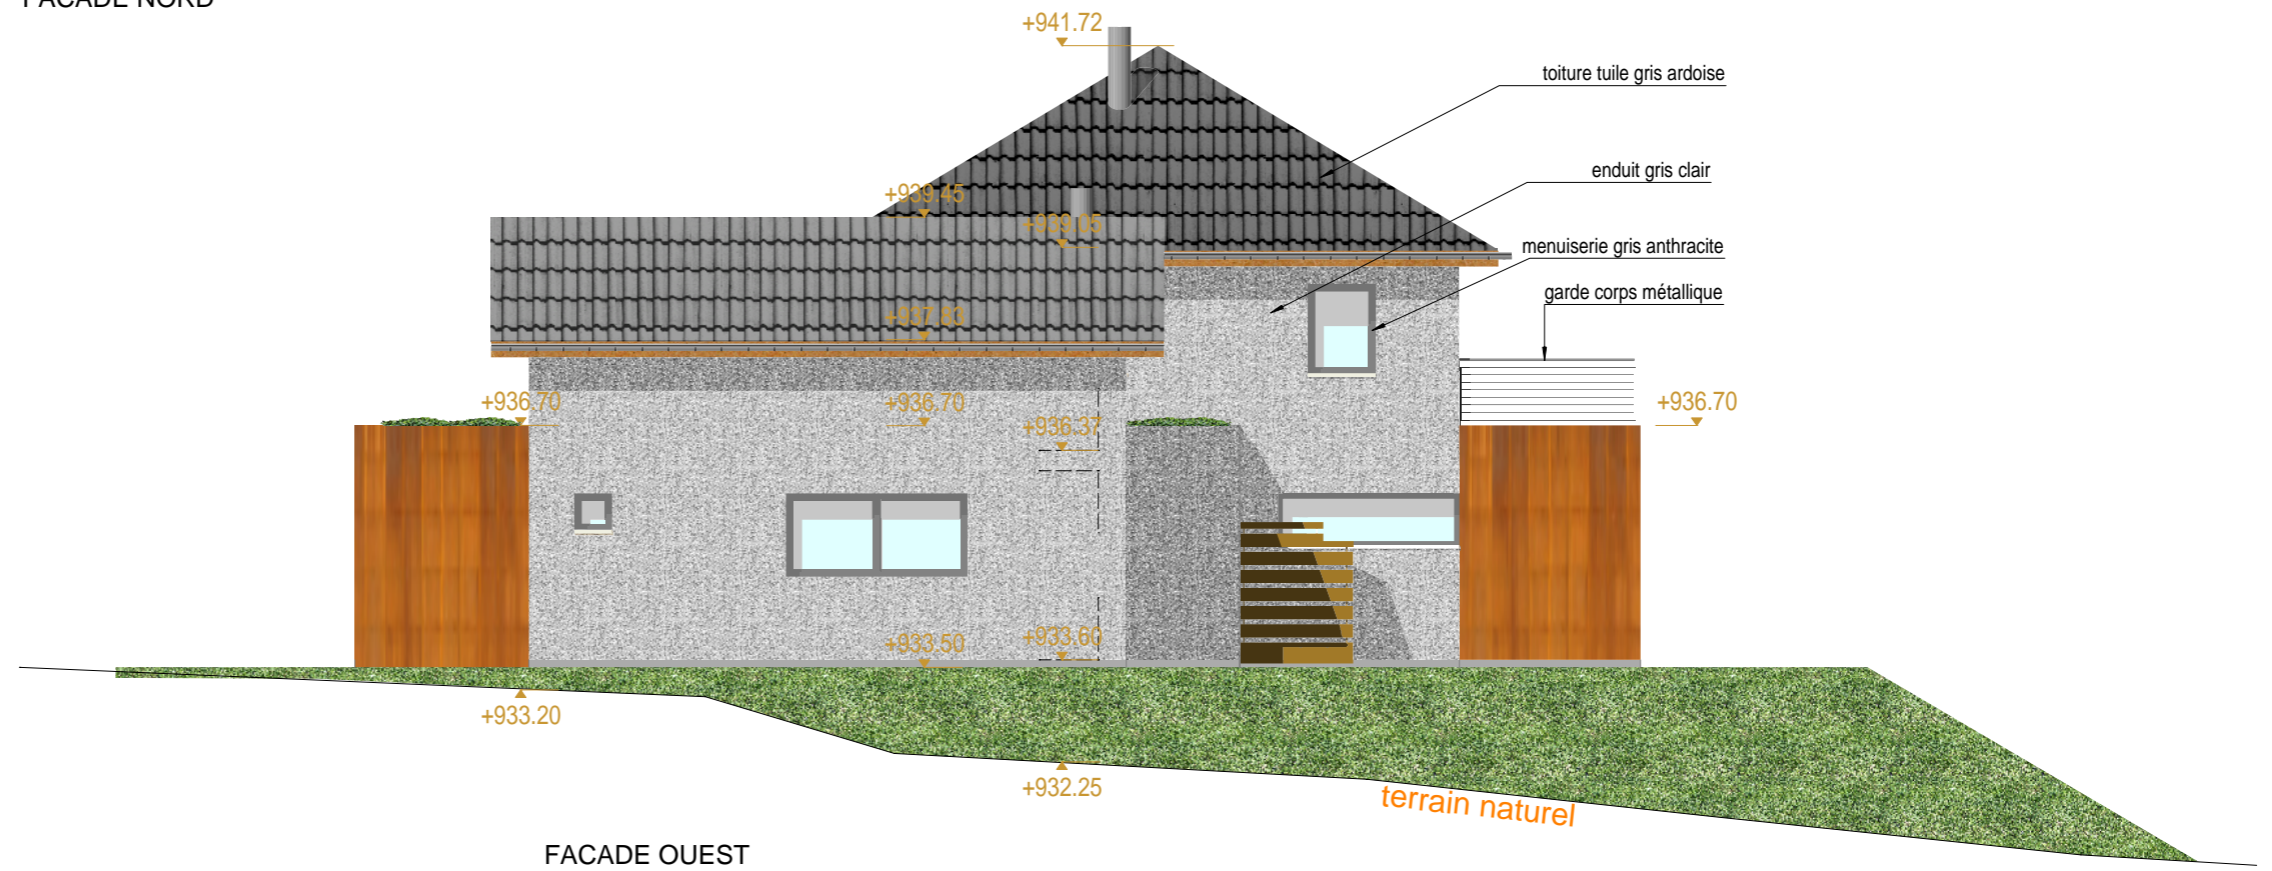

FACADE OUEST

ArchiGap

Christophe CULOMA
Architecte DPLG
06 48 16 24 66 / archigap.fr
Bâtiment ISATIS n°005 - RdC
MICROPOLIS - GAP 05000

CONSTRUCTION D'UNE MAISON D'HABITATION
DE 2 LOGEMENTS

A 10.03 - Projet Christophe CULOMA - La Chaup - CHORGES 05230

FACADES NORD & OUEST

Echelle	Date	Phase	Modification	n° Plan
1/100	08/11/2017	DCE		05.2