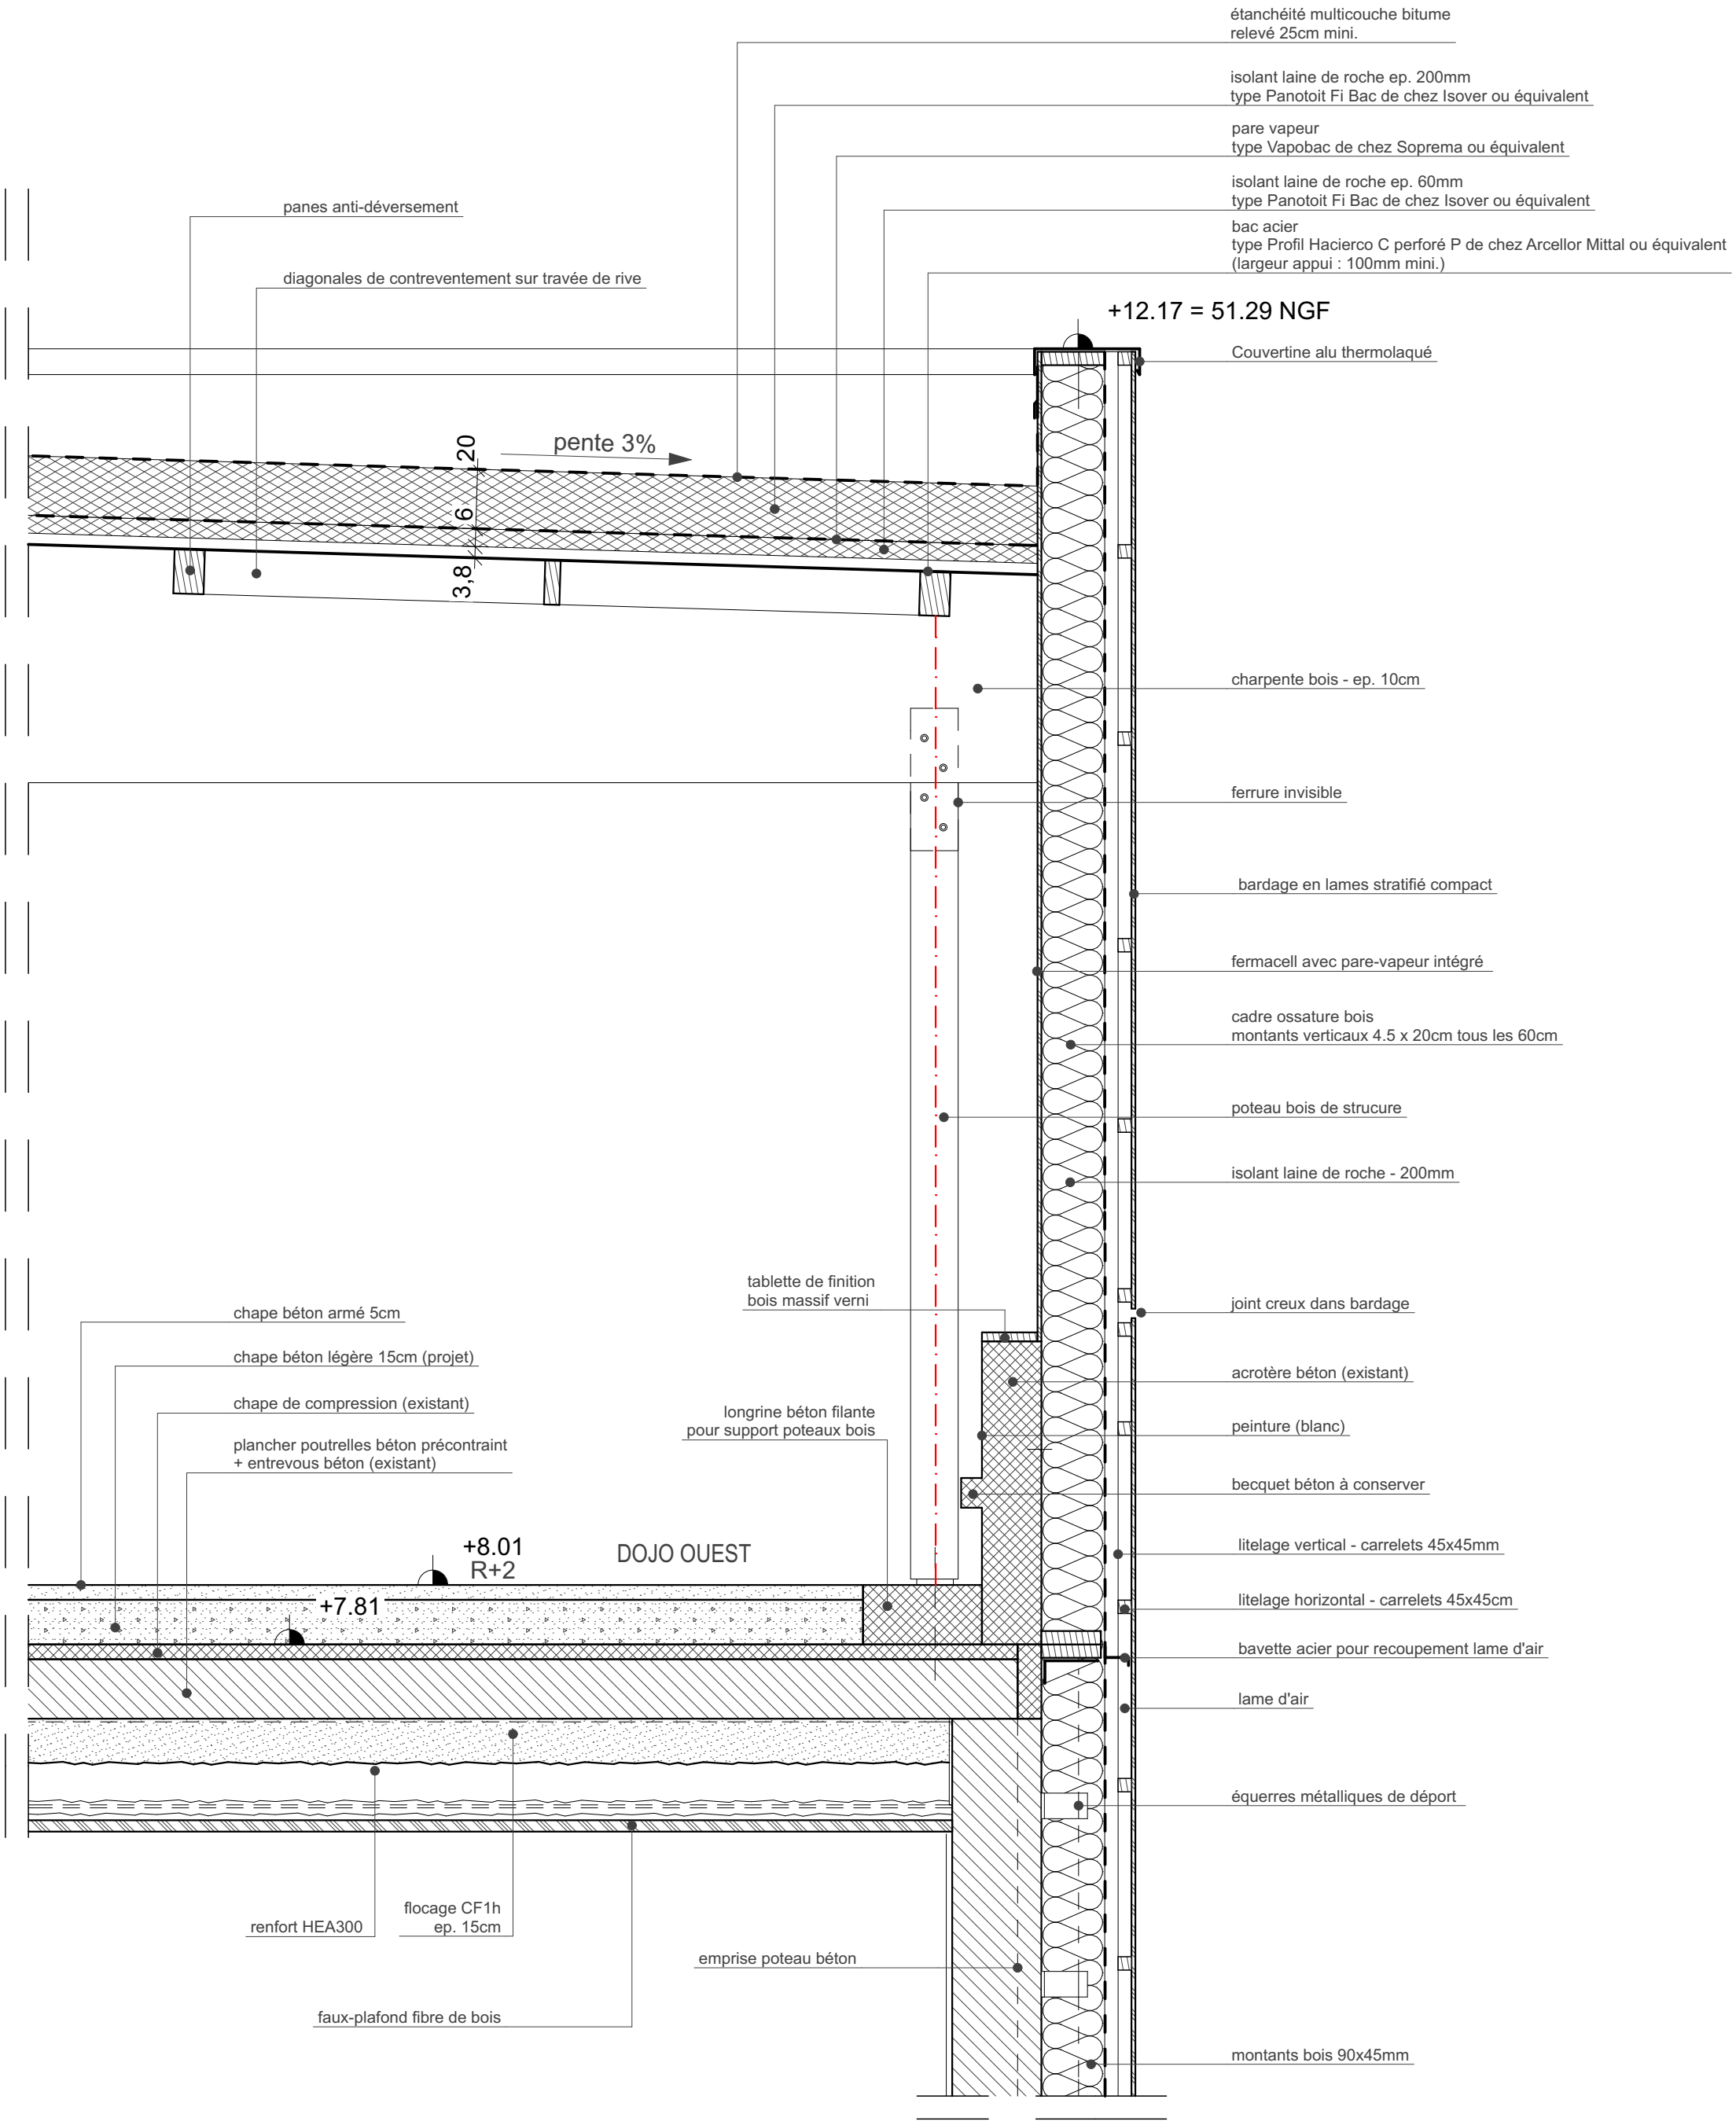

Réhabilitation et extension du centre nautique de la Commune de Châteaurenard

Carnet de détails

COUPE SUR MUR FACADE NORD - R+2 (XX)
Échelle :1:20
21/06/2016

01