


PCMI3

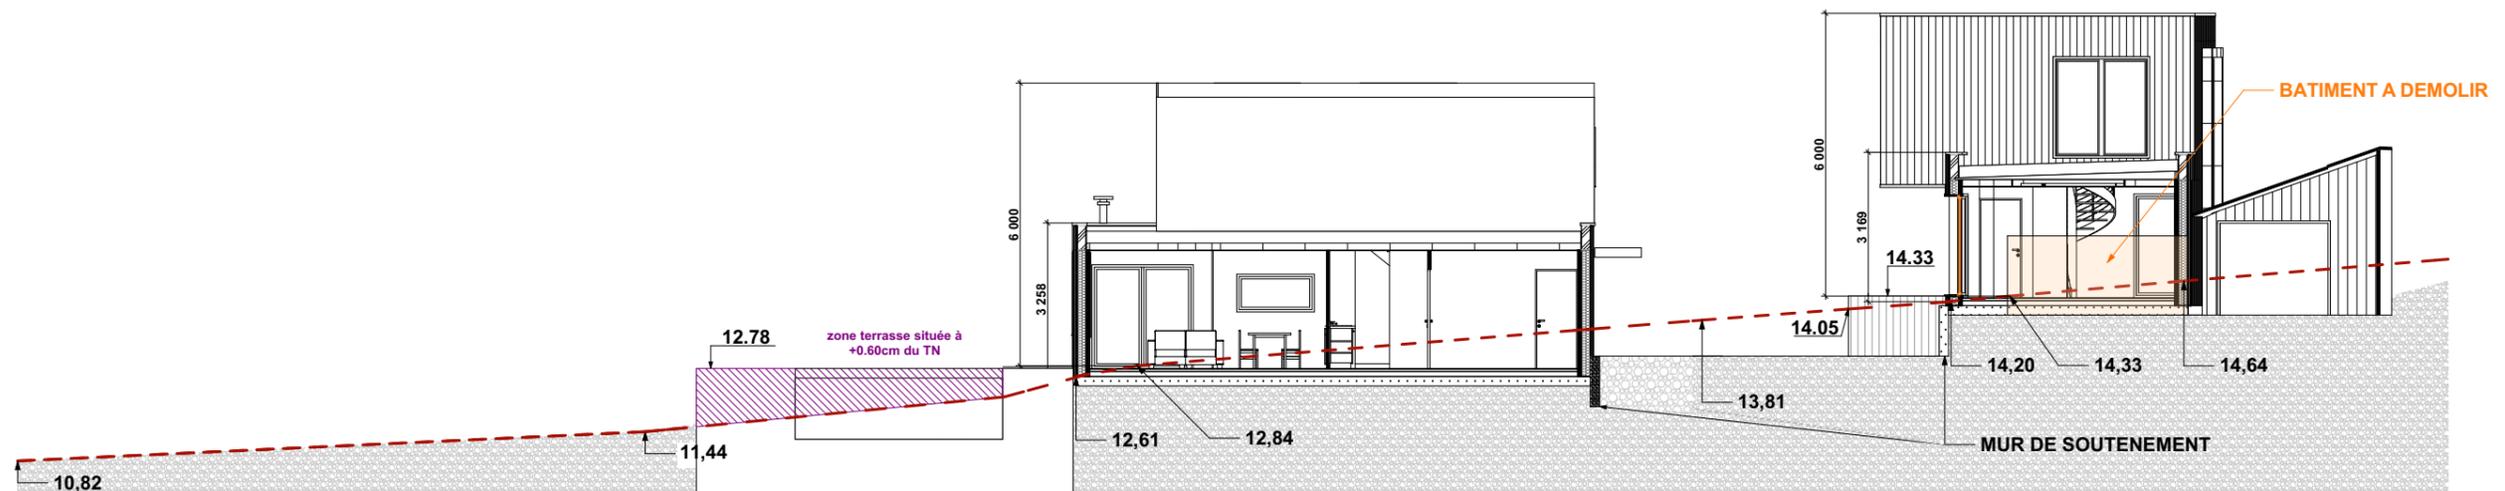

Ce plan est la propriété exclusive de MAISON WOODEN. Il ne peut être divulgué, utilisé ou reproduit, en tout ou en partie, sans notre autorisation expresse.
Dessin réalisé par Marion ROBIDAS / MAISON WOODEN 02 40 86 49 94

PCMI3	Maitre d'ouvrage : Mme RHEZALI Mr ROBERTI	Maitre d'oeuvre : MAISON WOODEN	
Signature client	format A3	Fait le 03/05/2016	echelle: 1/150