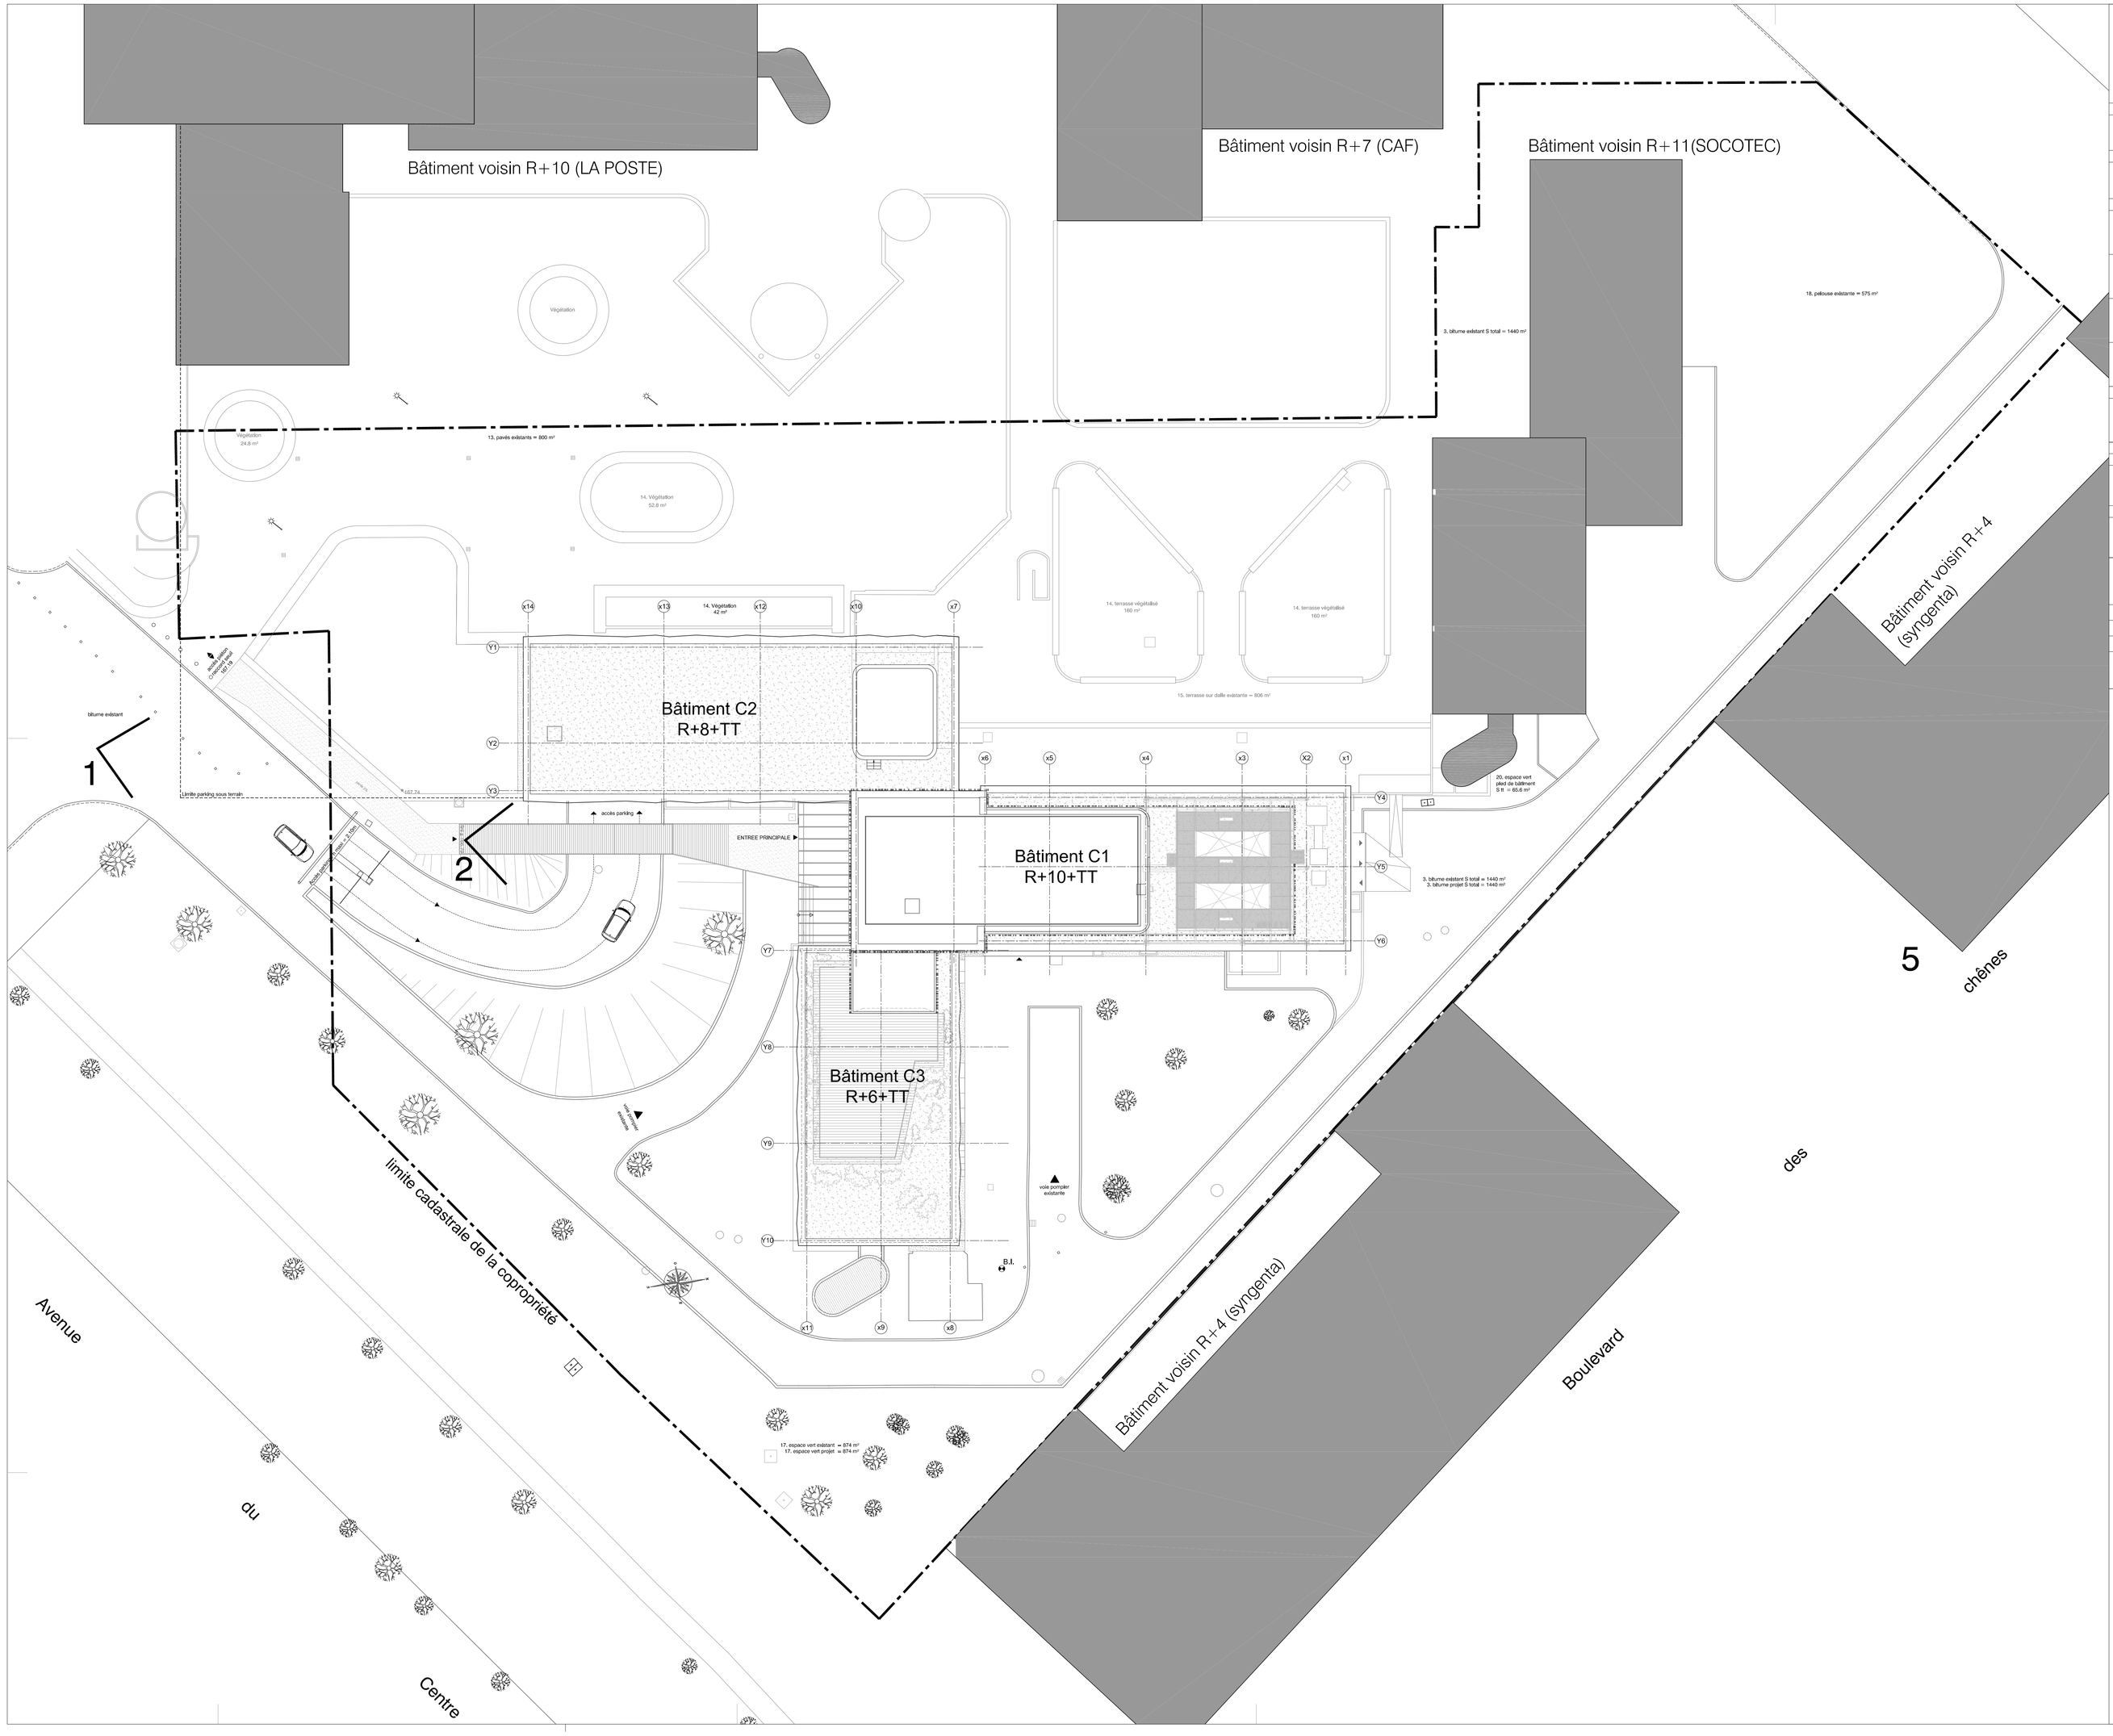

REHABILITATION ENERGETIQUE ET MODERNISATION DES FACADES DE L'IMMEUBLE DE BUREAUX "LES QUADRANTS"
3, Avenue du Centre
78280 GUYANCOURT

MAITRISE D'OUVRAGE
KEYS - LES QUADRANTS
11 rue Jean Mermoz / 75008 PARIS
TEL : 08 92 97 64 55

MAITRISE D'OUVRAGE DELEGUEE
B&C FRANCE PROJECT DEVELOPMENT
49 Avenue Hoche / 75008 PARIS
TEL : 01 45 00 02 02

MAITRISE D'OEUVRE
vra - vincent rocquiers
Architecte Mandataire
11 rue de la paix / 74000 ANNECY
TEL : 09 81 82 74 02 - FAX : 09 81 70 28 95

ARC
FACADIETE
35 Rue Gandon / 75013 Paris
TEL : 01 53 94 64 40 - FAX : 01 53 94 64 45

SECOTHERM
MOE Fluides
86 rue Edouard Vaillant / 95870 Bezons
TEL : 01 39 61 72 72 - FAX : 01 39 61 55 13

CAP HORN
Acousticiens
42 rue Colbert / 92700 COLOMBES
TEL : 01 47 60 22 58 - PORT : 06 60 61 26 93

GEOMETRE
GEXPERTISE - CONSEIL
Géomètres-Experts
6 rue de Wallenbutten / 92318 SEVRES CEDEX
TEL : 01 46 26 14 23 - FAX : 01 41 14 53 14

BUREAU DE CONTROLE
BUREAU VERITAS
5 boulevard Marcel Pourtout / 92563 RUEIL MALMAISON
TEL : 01 47 52 49 15 - PORT : 06 47 52 22 99

SPS
ACIA CONSEIL
10 le Clos Sudet / 78780 MAURECOURT
PORT : 06 80 84 69 25

DOCUMENT
PLAN DE MASSE

ECHELLE	1:200		
FICHIER	GUY_DCE.dwg	ORIGINE	architecte VRA
INDICE	0	DATE	13-04-2016

DCE 2.2.1

LIMITES CADASTRALES
AI 19 00 hd/1 a 58 ca

ANGLES DE PRISES DE VUES DES PERSPECTIVES

ARBRES EXISTANTS