

REHABILITATION ENERGETIQUE ET
MODERNISATION DES FACADES
DE L'IMMEUBLE DE BUREAUX
"LES QUADRANTS"
3, Avenue du Centre
78280 GUYANCOURT

MAITRISE D'OUVRAGE

KEYS - LES QUADRANTS
11 rue Jean Mermoz / 75008 PARIS
TEL : 08 92 97 64 55

MAITRISE D'OUVRAGE DELEGUEE
B&C FRANCE PROJECT DEVELOPMENT
49 Avenue Hoche / 75008 PARIS
TEL : 01 45 00 02 02

MAITRISE D'OEUVRE

vra - vincent rocques
Architecte Mandataire
11 rue de la paix / 74000 ANNECY
TEL : 09 81 82 74 02 - FAX : 09 81 70 28 95

ARC
FACADISTE
35 Rue Gandon / 75013 Paris
TEL : 01 53 94 64 40 - FAX : 01 53 94 64 45

SECOTHERM
MOE Fluides
86 rue Edouard Vaillant / 95870 Bezons
TEL : 01 39 61 72 72 - FAX : 01 39 61 55 13

CAP HORN
Acousticien
42 rue Colbert / 92700 COLOMBES
TEL : 01 47 60 22 58 - PORT : 06 60 61 26 93

GEOMETRE

GEXPERTISE - CONSEIL
Géomètres-Experts
6 rue de Wollenbutten / 92318 SEVRES CEDEX
TEL : 01 46 26 14 23 - FAX : 01 41 14 53 14

BUREAU DE CONTROLE

BUREAU VERITAS
5 boulevard Marcel Pourtout / 92563 RUEIL MALMAISON
TEL : 01 47 52 49 15 - PORT : 06 47 52 22 99

SPS

ACIA CONSEIL
10 le Clos Sadet / 78780 MAURECOURT
PORT : 06 80 84 69 25

DOCUMENT


PLAN EN COUPE DU TERRAIN ET
DE LA CONSTRUCTION

ECHELLE 1:100

FICHER	GUY_PC.dwg	ORIGINE	architecte VRA
INDICE	0	DATE	JANVIER 2016

PC

3

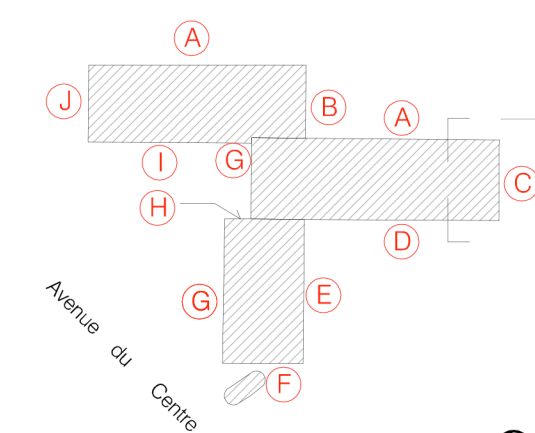

- ±36.38
- ±32.22
- Local Technique
- ±28.96
- 9ème Etage
- ±25.81
- 8ème Etage
- ±22.66
- 7ème Etage
- ±19.51
- 6ème Etage
- ±16.37
- 5ème Etage
- ±13.20
- 4ème Etage
- ±10.03
- 3ème Etage
- ±6.87
- 2ème Etage
- ±3.69
- 1er Etage
- ±0.00
- Rez-de-chaussée
- 3.70
- 1er Sous-sol
- 6.29
- 2ème Sous-sol

emprise édicule technique existant


emprise protection écran acoustique
métallique des installations
techniques PAC en toiture

paroi bois à claire voie protection
visuel de l'écran acoustique

parement de façade lisse
couleur clair
calepinage aléatoire

menuiserie extérieure
aluminium prélaquée

paroi bois à claire voie

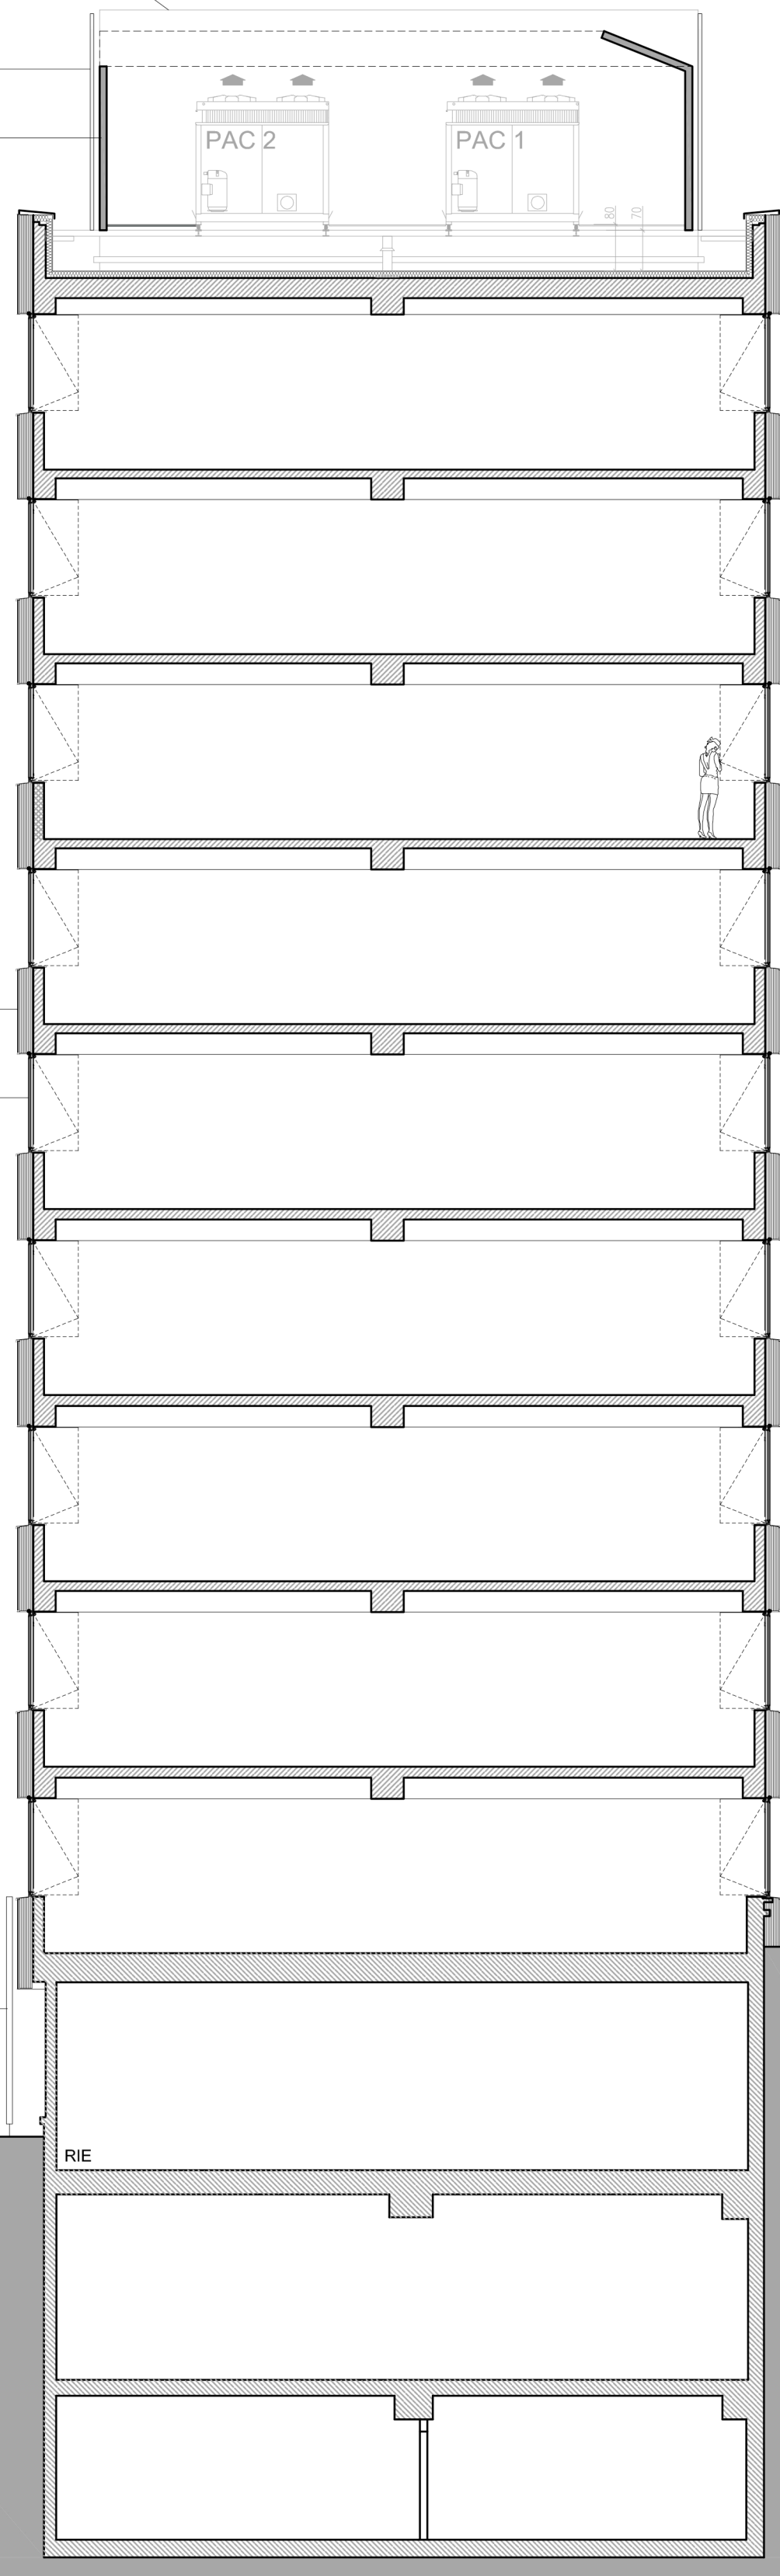

Terasse sur parvis intérieur

COUPE AA