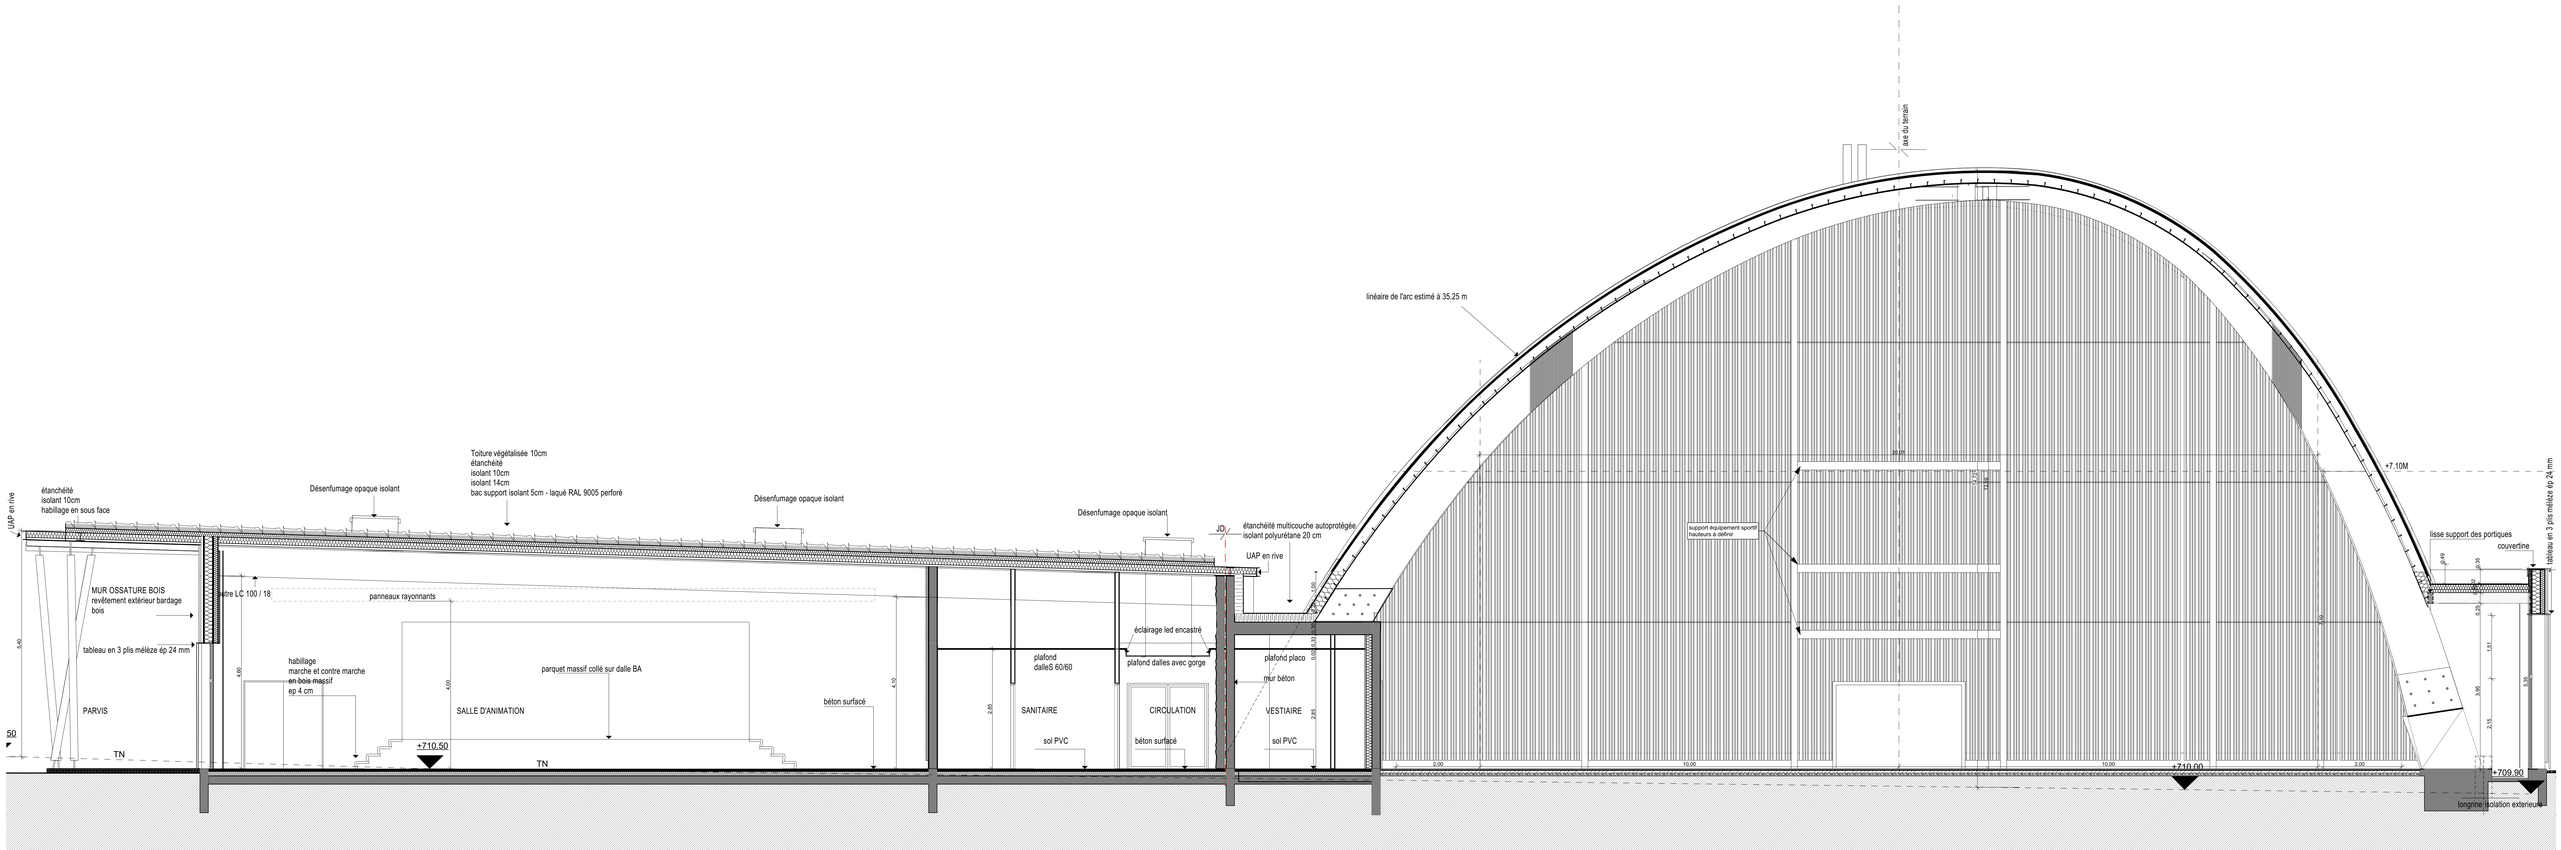

COMMUNE DE LANTRIAC

ESPACE SPORTIF ET SOCIO-CULTUREL
LANTRIAC

A+D+F
DAVID FARGETTE, Architecte DPLG
1 place du Clauzet 43 000 LE PUY EN VELAY
tel: 04.71.09.46.83/Fax: 09.71.70.35.27
mail: davidfargette@orange.fr

MAGAUD Thierry, Architecte DPLG
Beauvoisé, 43000 CHAPSONNE SUR ARZON
Tél : 04 71 03 37 85 - Fax: 04 71 03 29 92
E-mail: tmagaud43@wanadoo.fr

COUPE

Echelle 1/50