


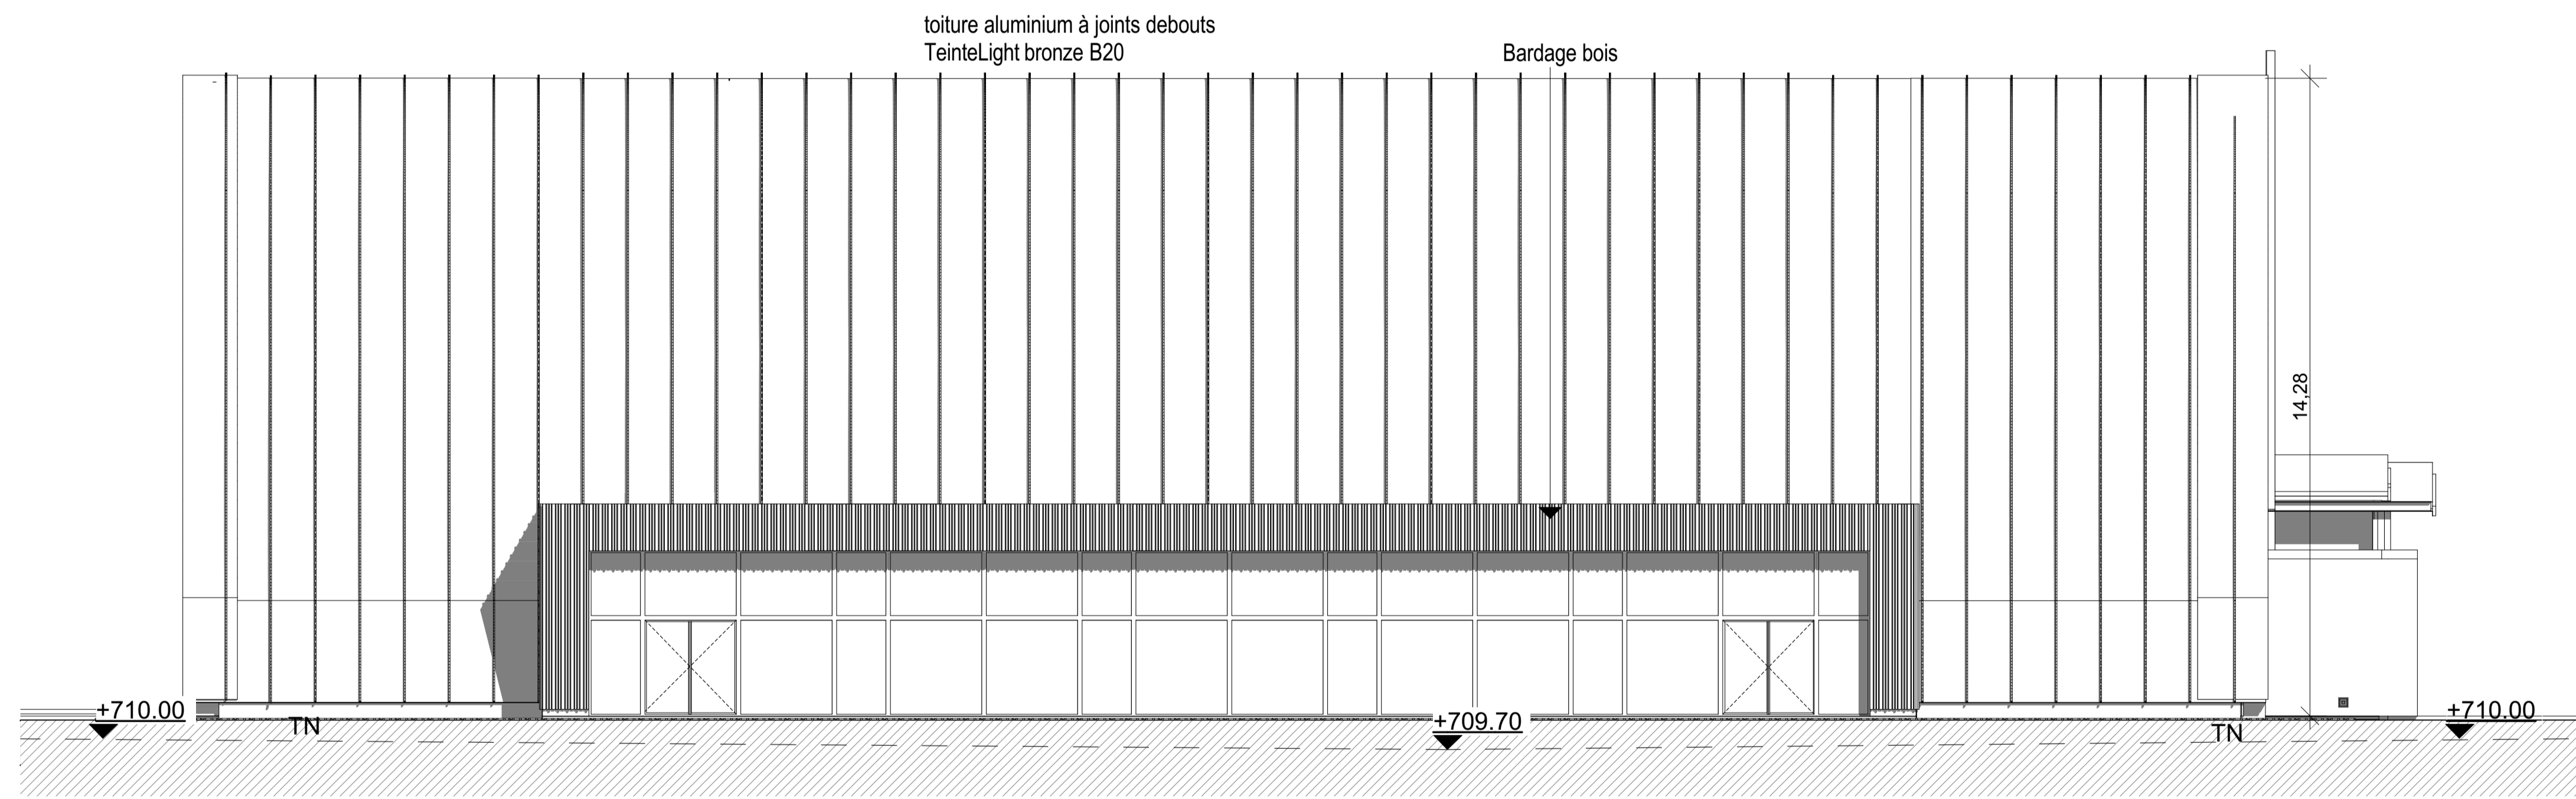

FACADE SUD - Echelle 1 : 100



FACADE NORD - Echelle 1 : 100

COMMUNE DE LANTRIAC	
ESPACE SPORTIF ET SOCIO-CULTUREL LANTRIAC	
 Atelier David Fargette	A+D+F DAVID FARGETTE , Architecte DPLG 1 place du Clauzel, 43 000 LE PUY EN VELAY tel: 04 71 09 46 83 Fax: 09 71 70 55 27 mail: davidfargette@orange.fr
 MAGAUD THIERRY	MAGAUD Thierry , Architecte DPLG Beausseil, 43500 CRAPONNE SUR ARZON Tél: 04 71 03 37 80 - Fax: 04 71 03 29 92 E-mail: magaud43@wanadoo.fr
FACADES NORD ET SUD	
Echelle 1/100	