


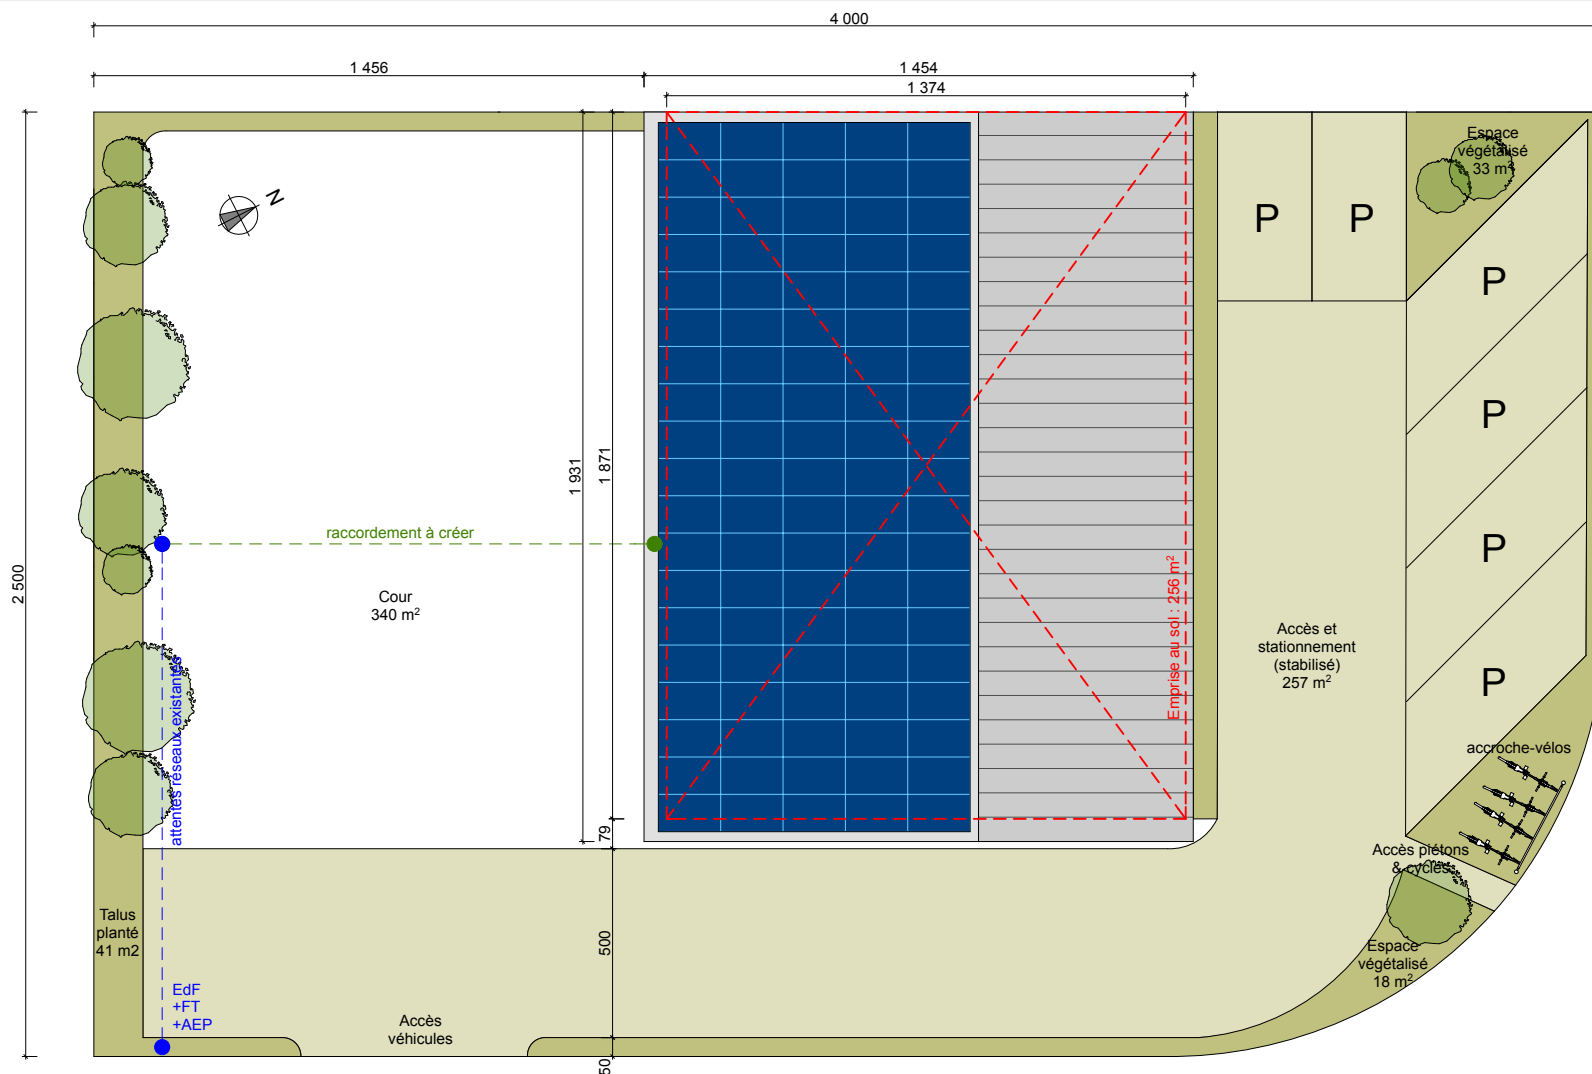

Ouvrage :		Maître d'ouvrage:			Maître d'oeuvre		
Création d'un atelier de fabrication ZA de Pralong - 05200 Embrun		éco2scop Boucle des Chardouires - 05200 Embrun			Sandrine Raymond Architecte DPLG - Caserne Campana 05600 Mont-Dauphin - 0682843807 - atelier@sr-architecture.fr		
N° de plan:	Titre:	Echelle :	Format :	N° de projet :	Dessinateur:	Date :	Indice :
PC02	Plan de masse (complément stationnement)	1/200°	A4	05-2015-20-E2S	S.Raymond	2015/11/13	AVP a02

Plan non valable pour l'exécution, donnant à titre indicatif des cotes que les entreprises sont tenues de vérifier.