



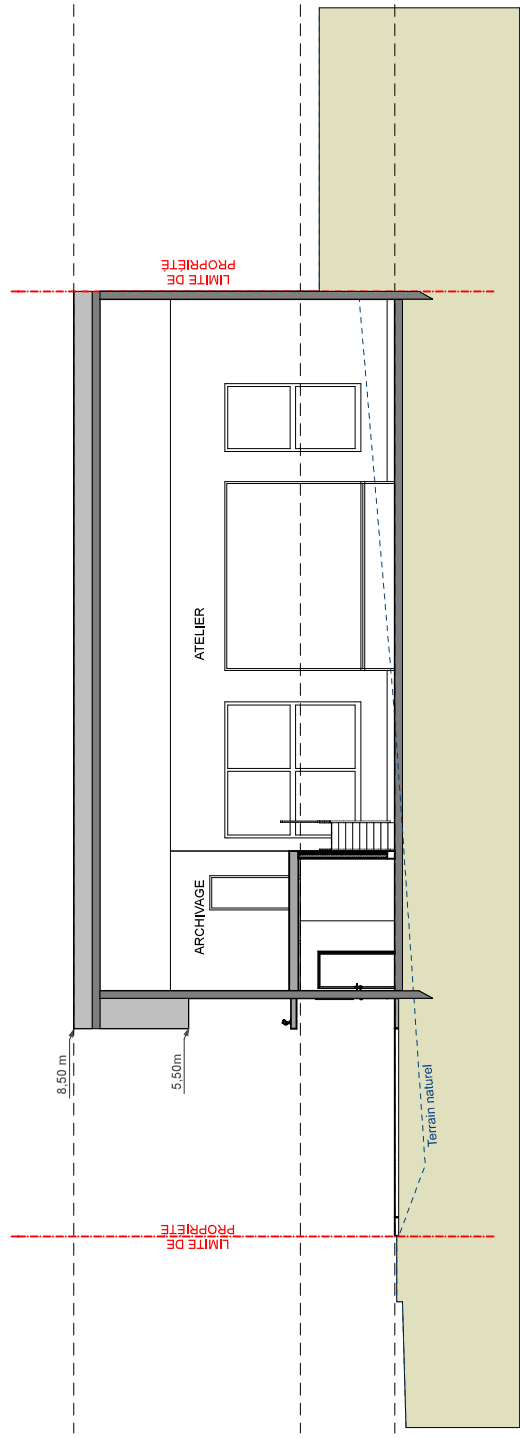

Profil de terrain projeté

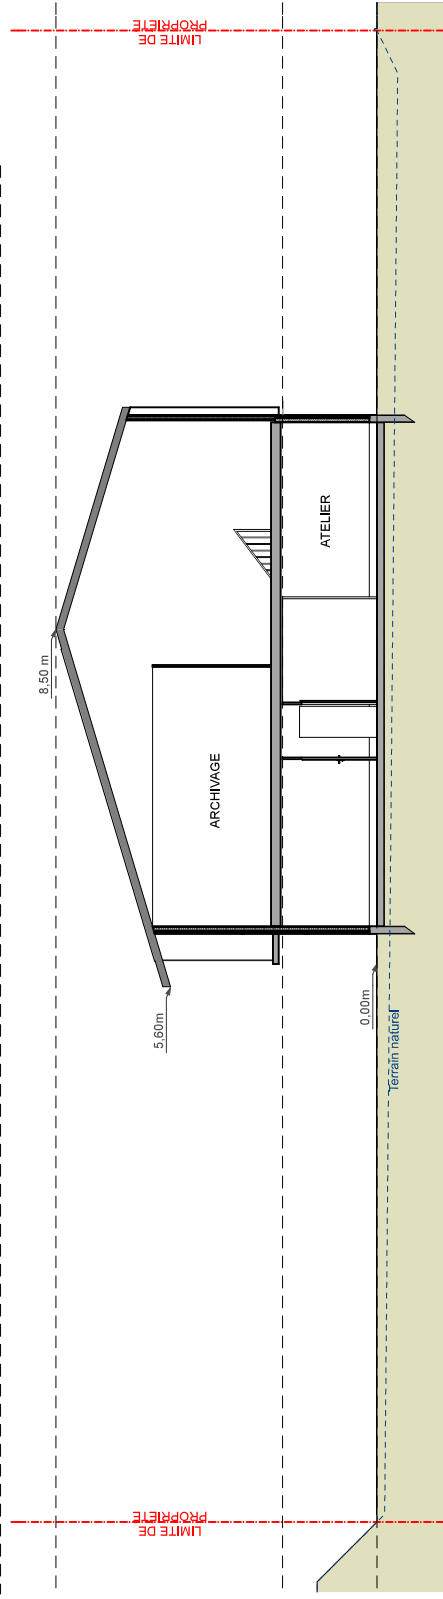

Ouvrage :		Maitre d'ouvrage :		Maitre d'oeuvre :	
Création d'un atelier de fabrication		éco2scop		Sandrine Raymond Architecte DPLG - Caserne Campana	
ZA de Pralong - 05200 Embrun		Boude des Chardouires - 05200 Embrun		05600 Mont-Dauphin - 0682843807 - atelier@sr-architecture.fr	
N° de plan :	Titre :	Echelle :	Format :	N° de projet :	Date :
PC03	Coupe du terrain et du projet	1/200°	A4	05-2015-20-E2S	2015/10/05
				Dessinateur :	Indice :
				S.Raymond	AVP a01
Plan non valable pour l'exécution, donnant à titre indicatif des cotes que les entreprises sont tenues de vérifier.					