




Façade sud

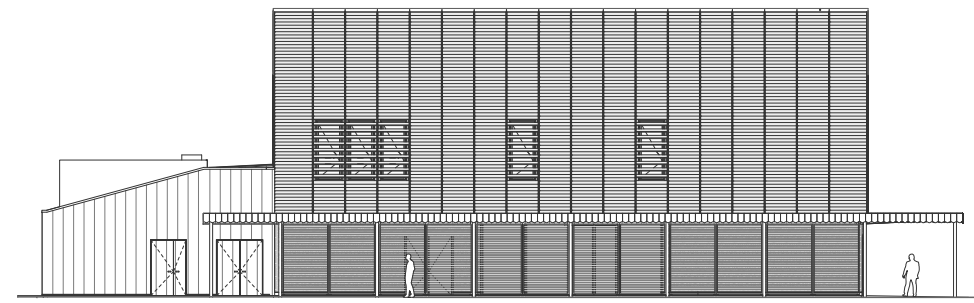

Façade nord

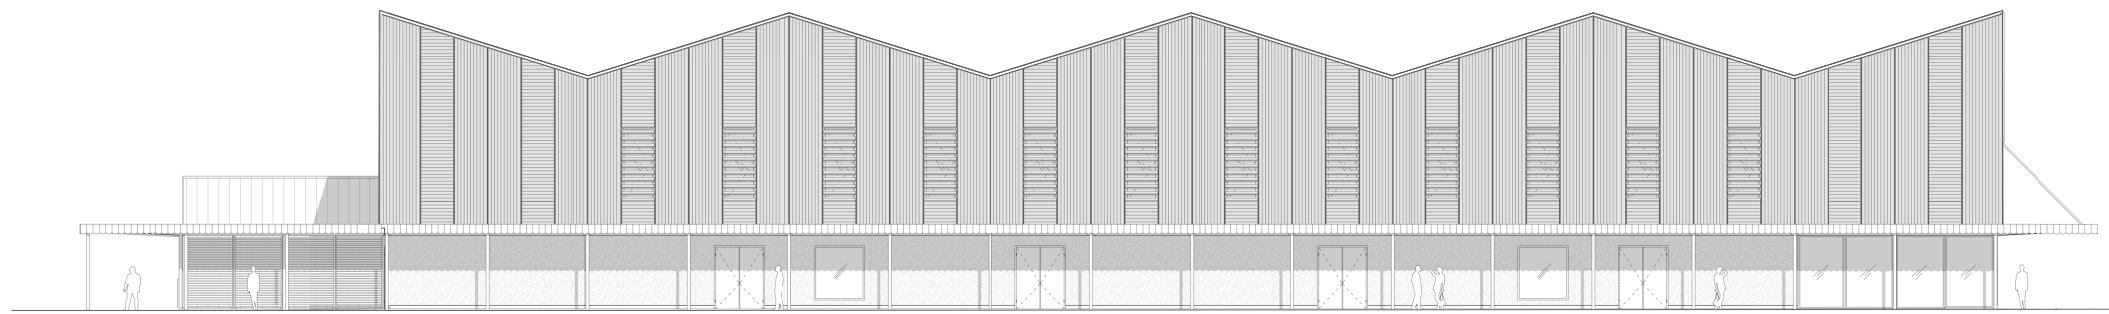

Façade ouest

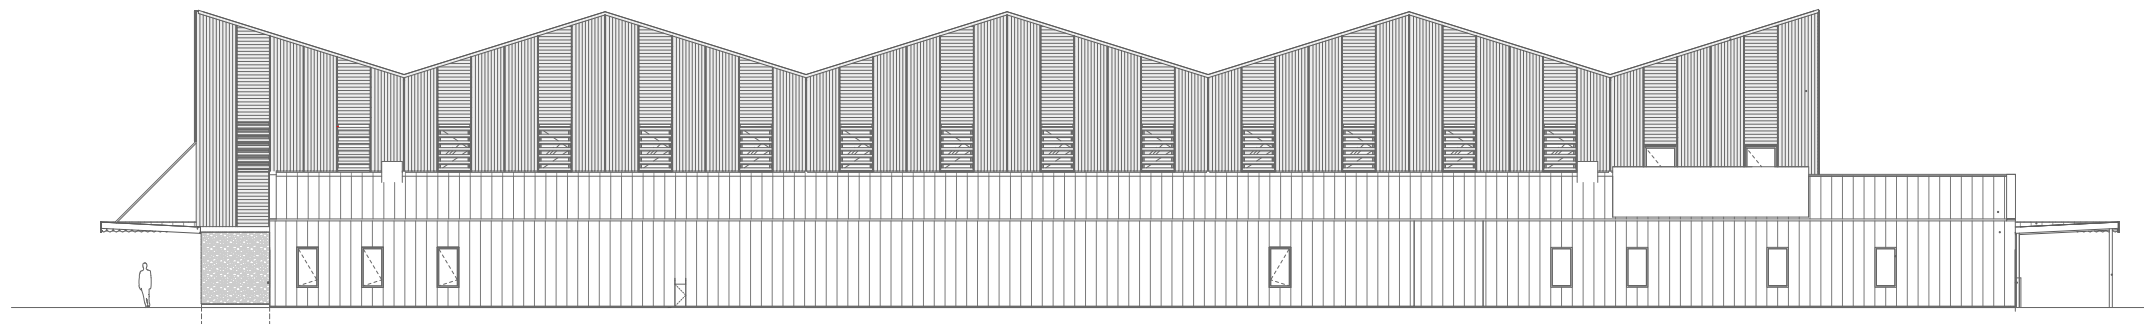

Façade est

