





0
1
5m

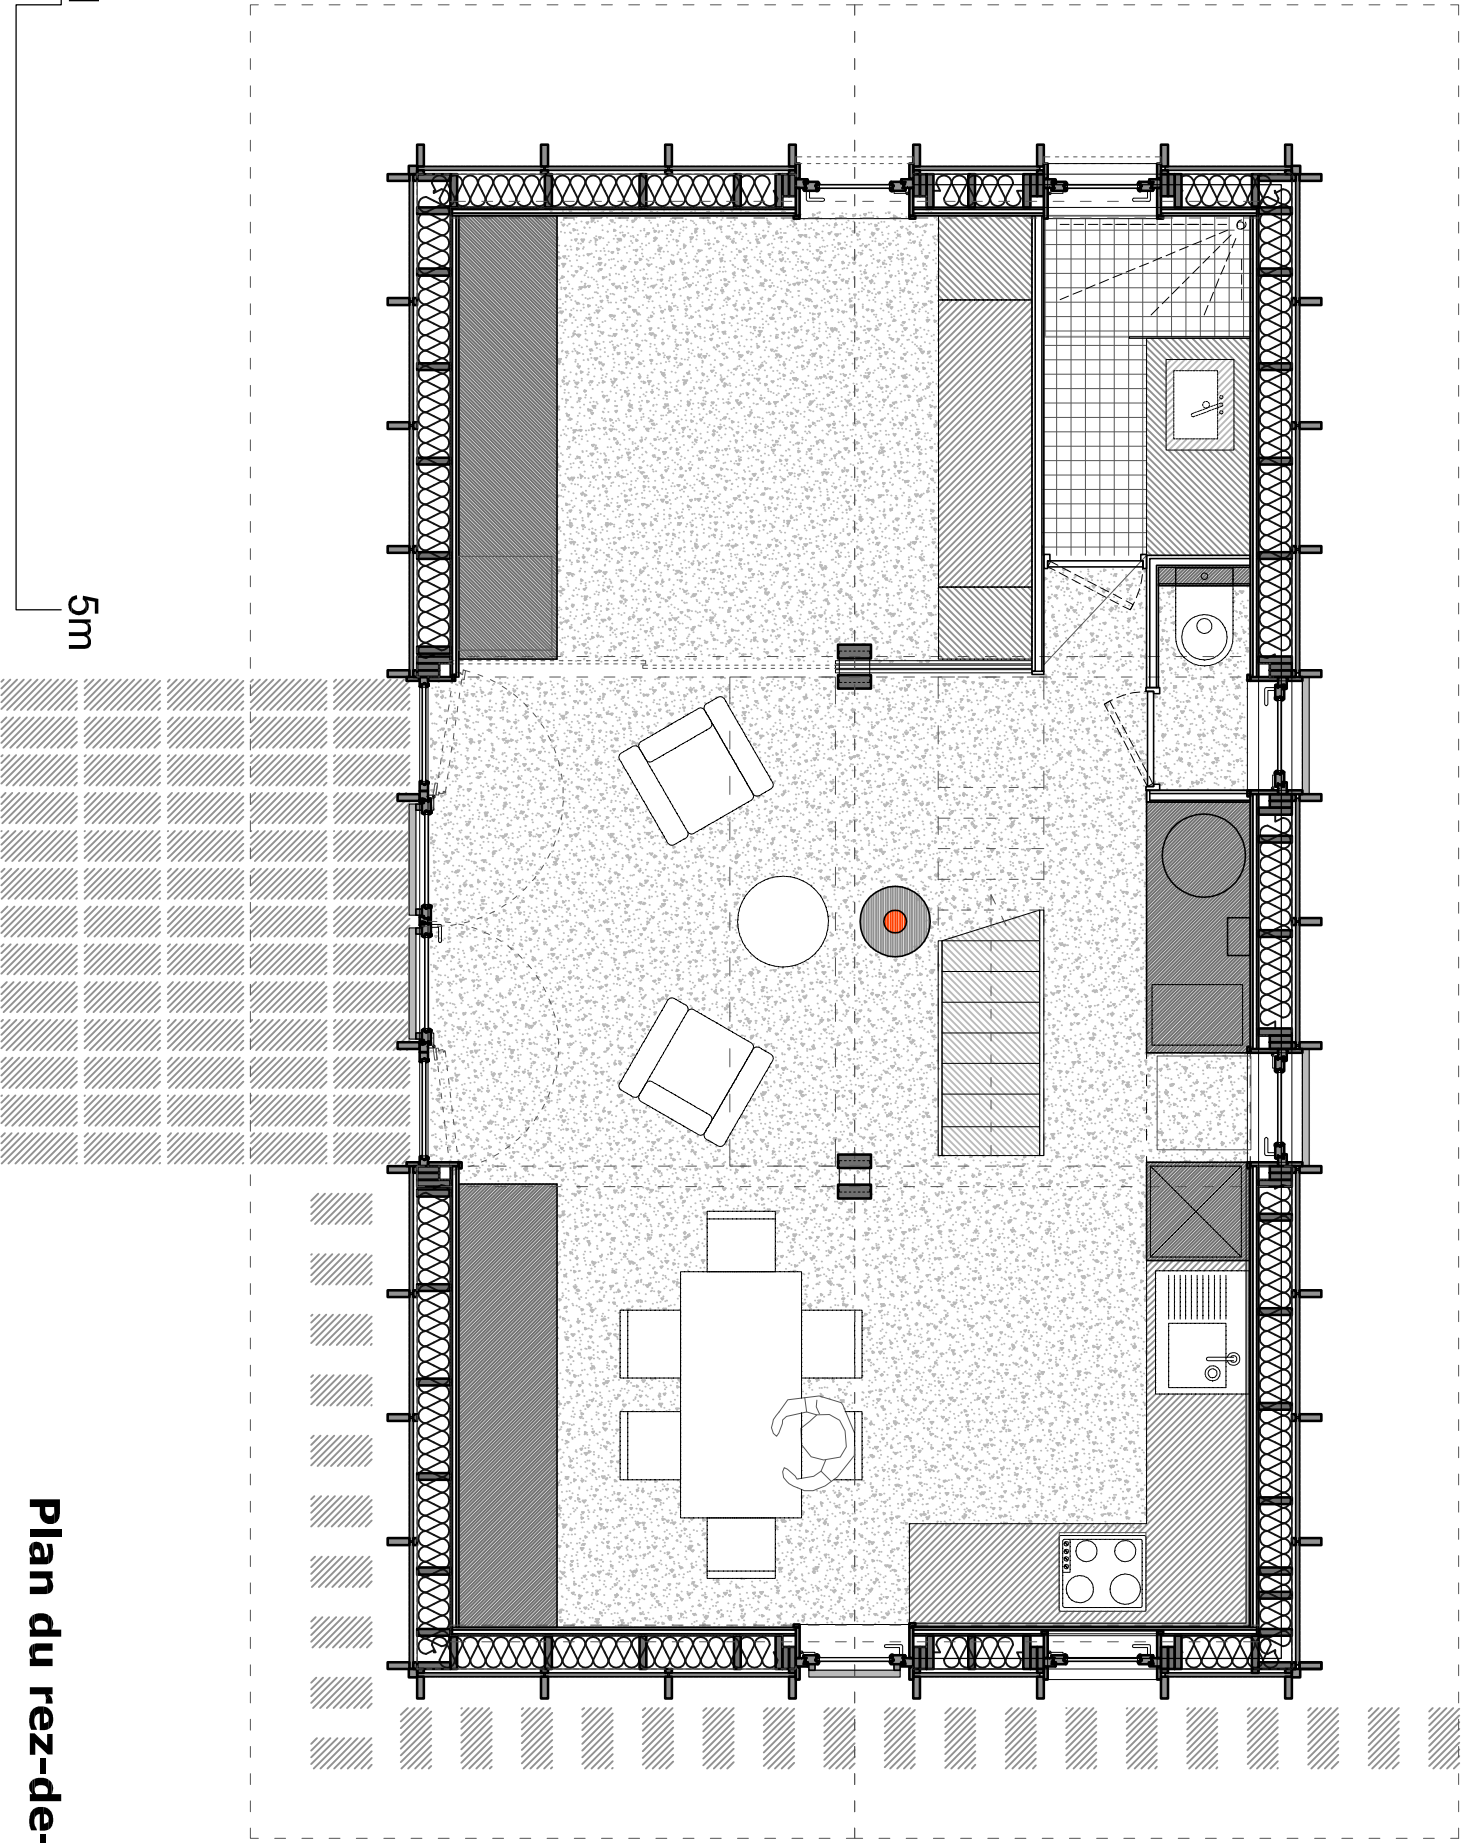


Plan du rez-de-jardin




0
1
5m

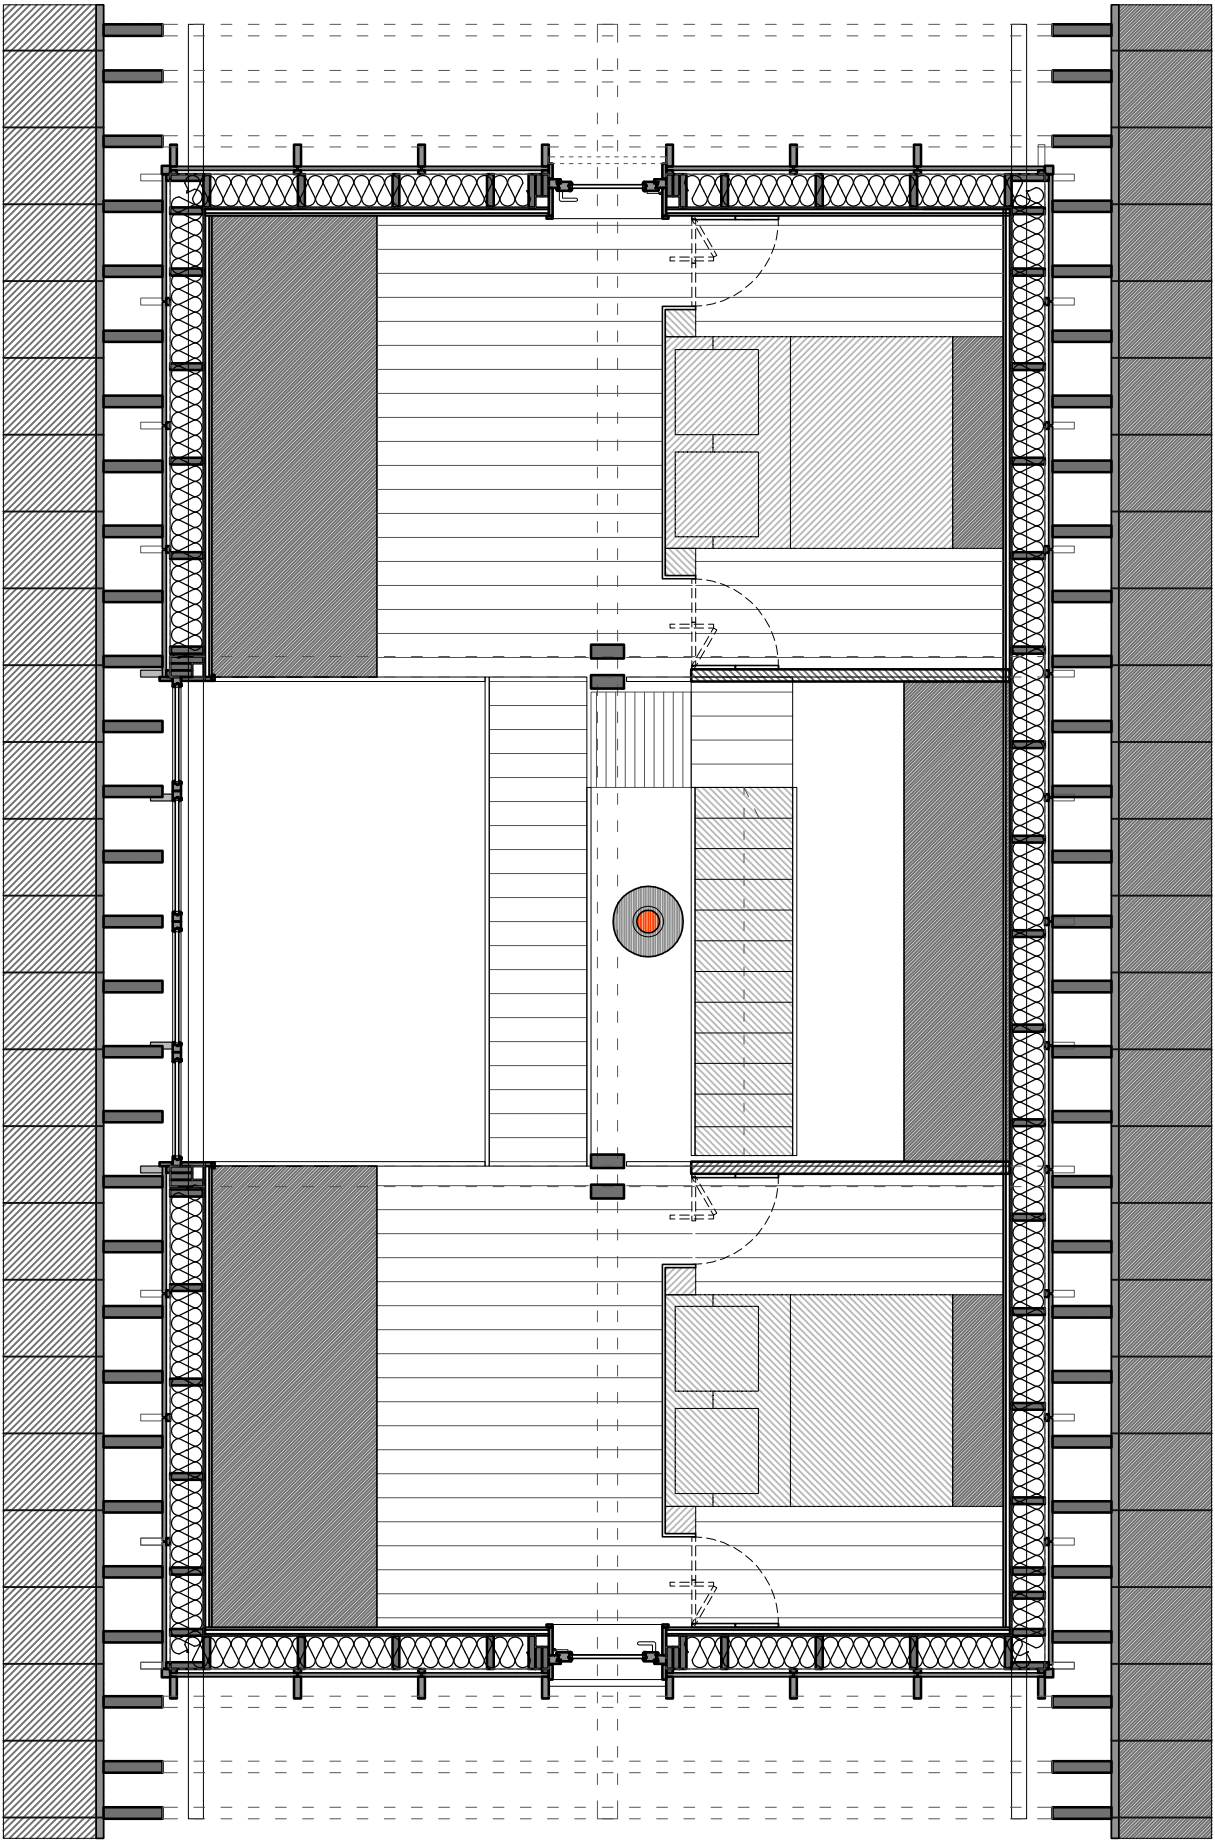

Plan de l'étage

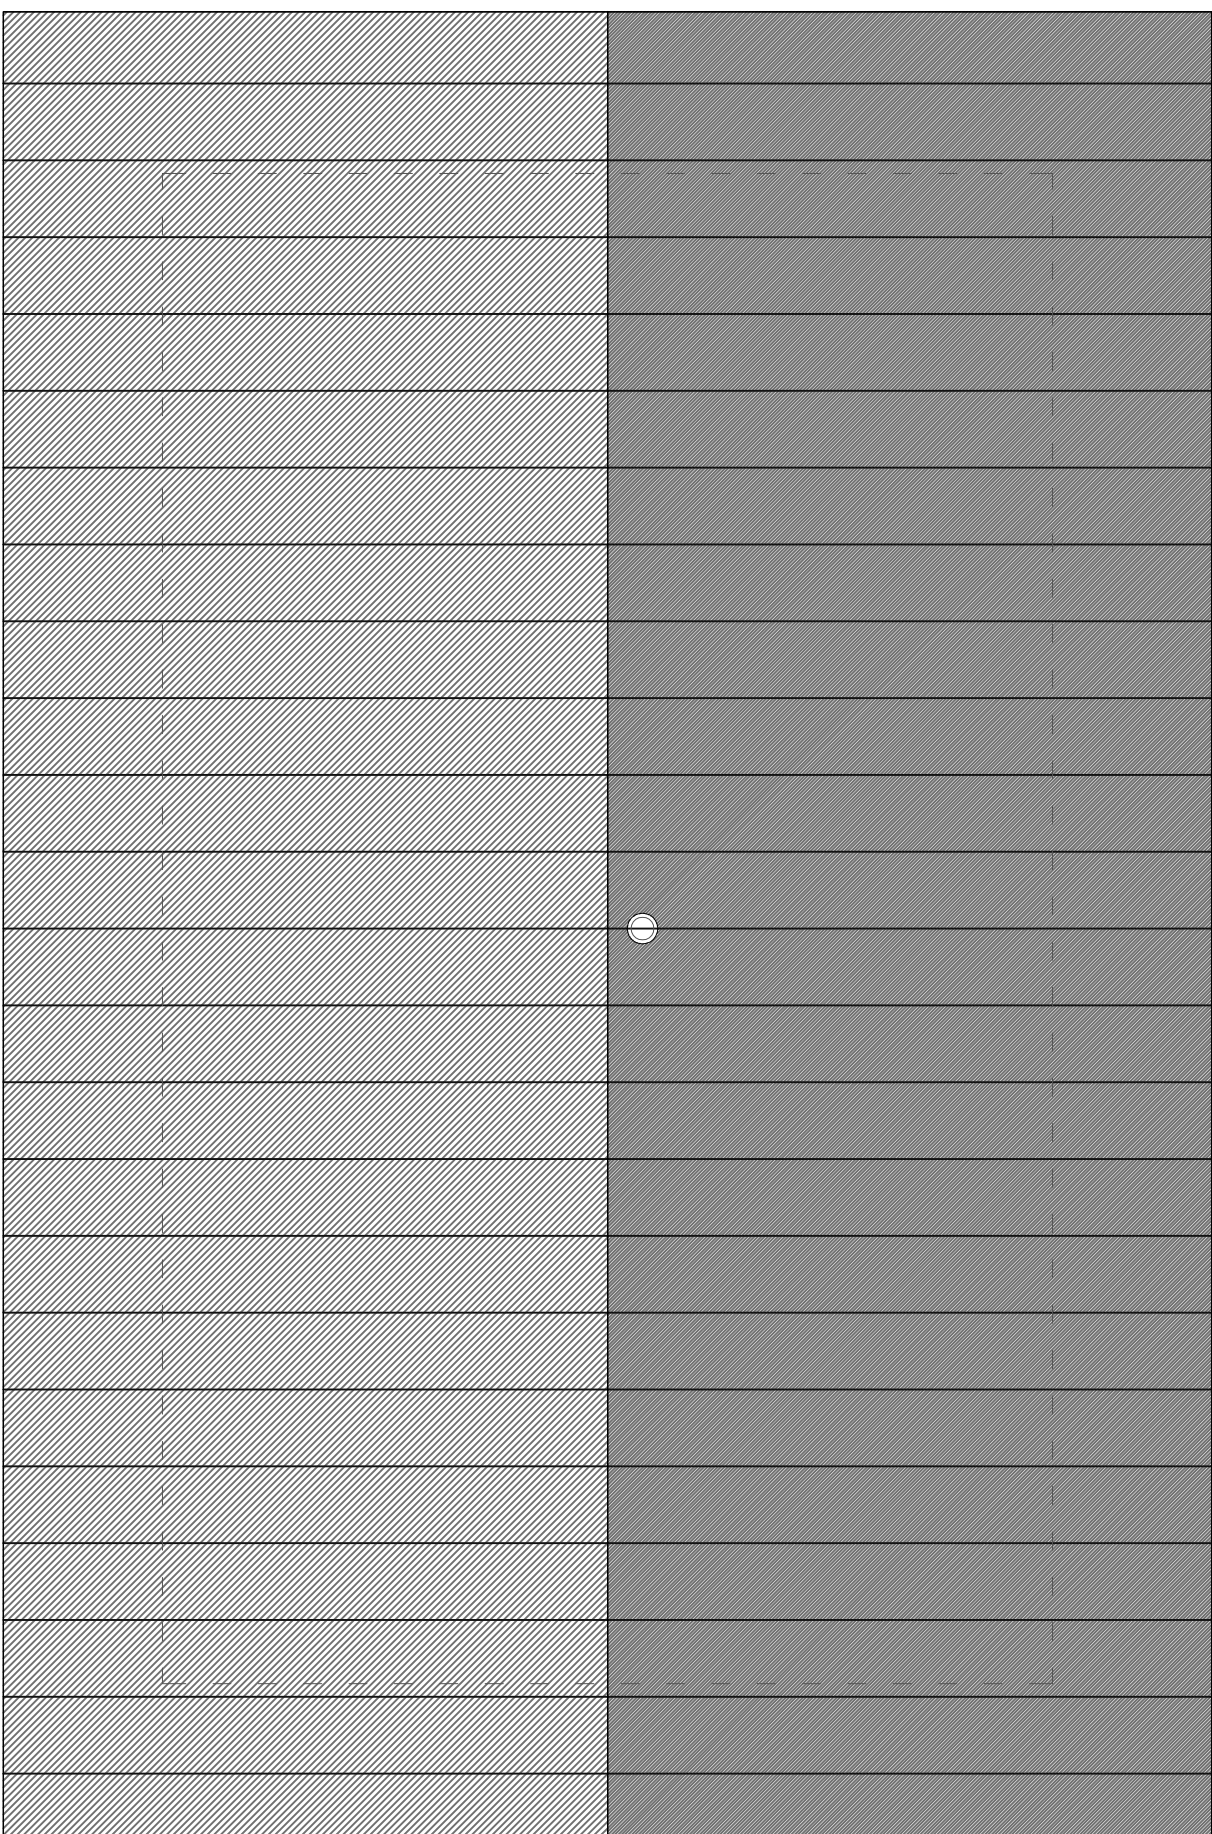


Plan de toiture

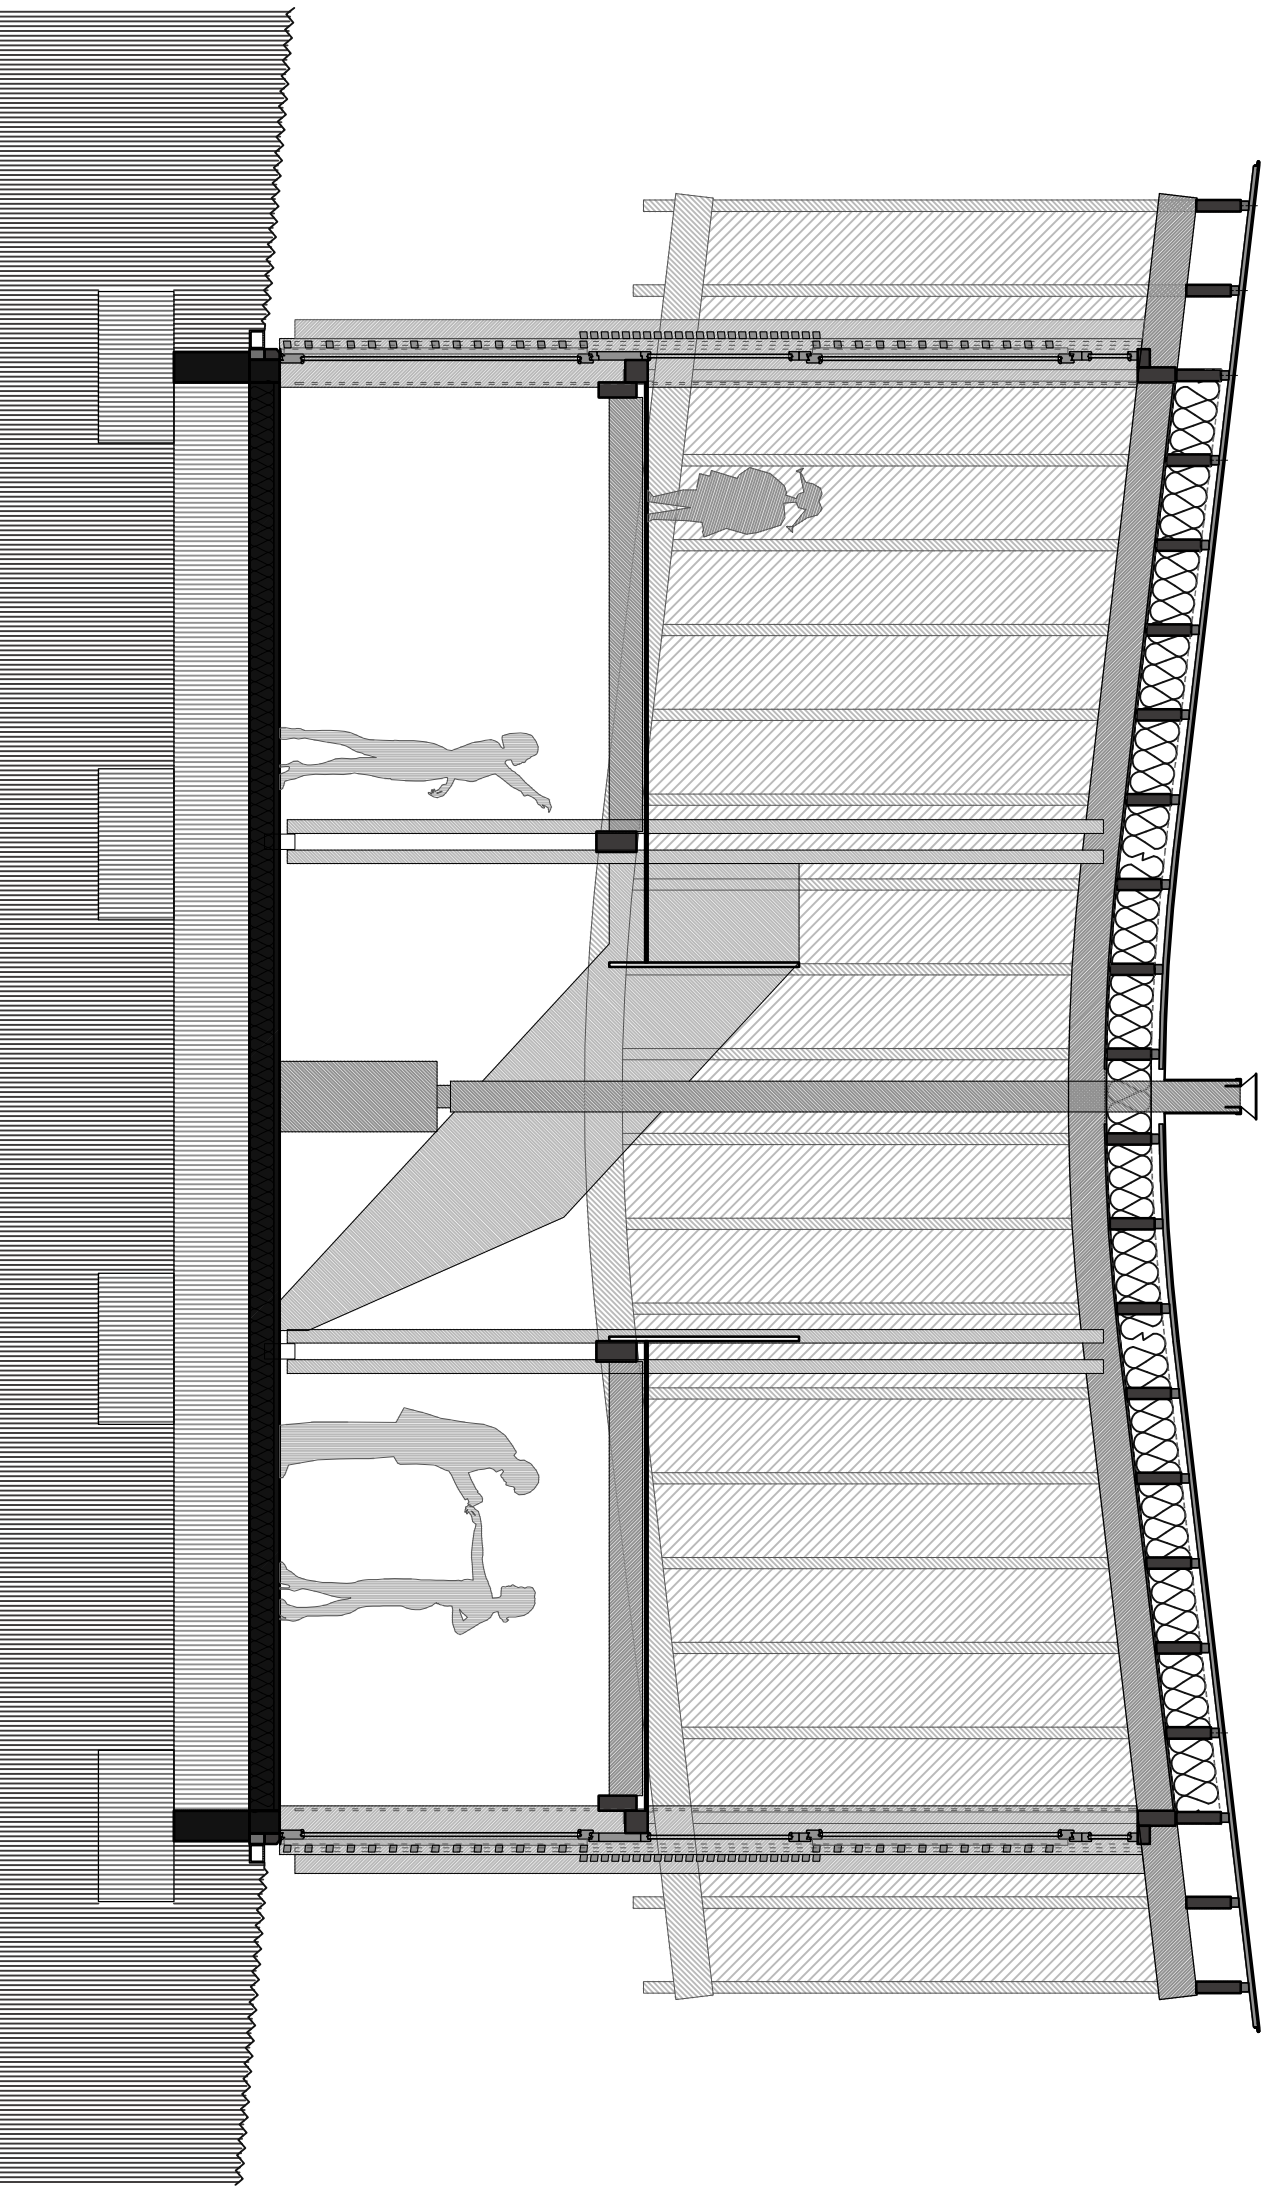

0 1 5m

Coupe Ouest-Est

0
1
5m

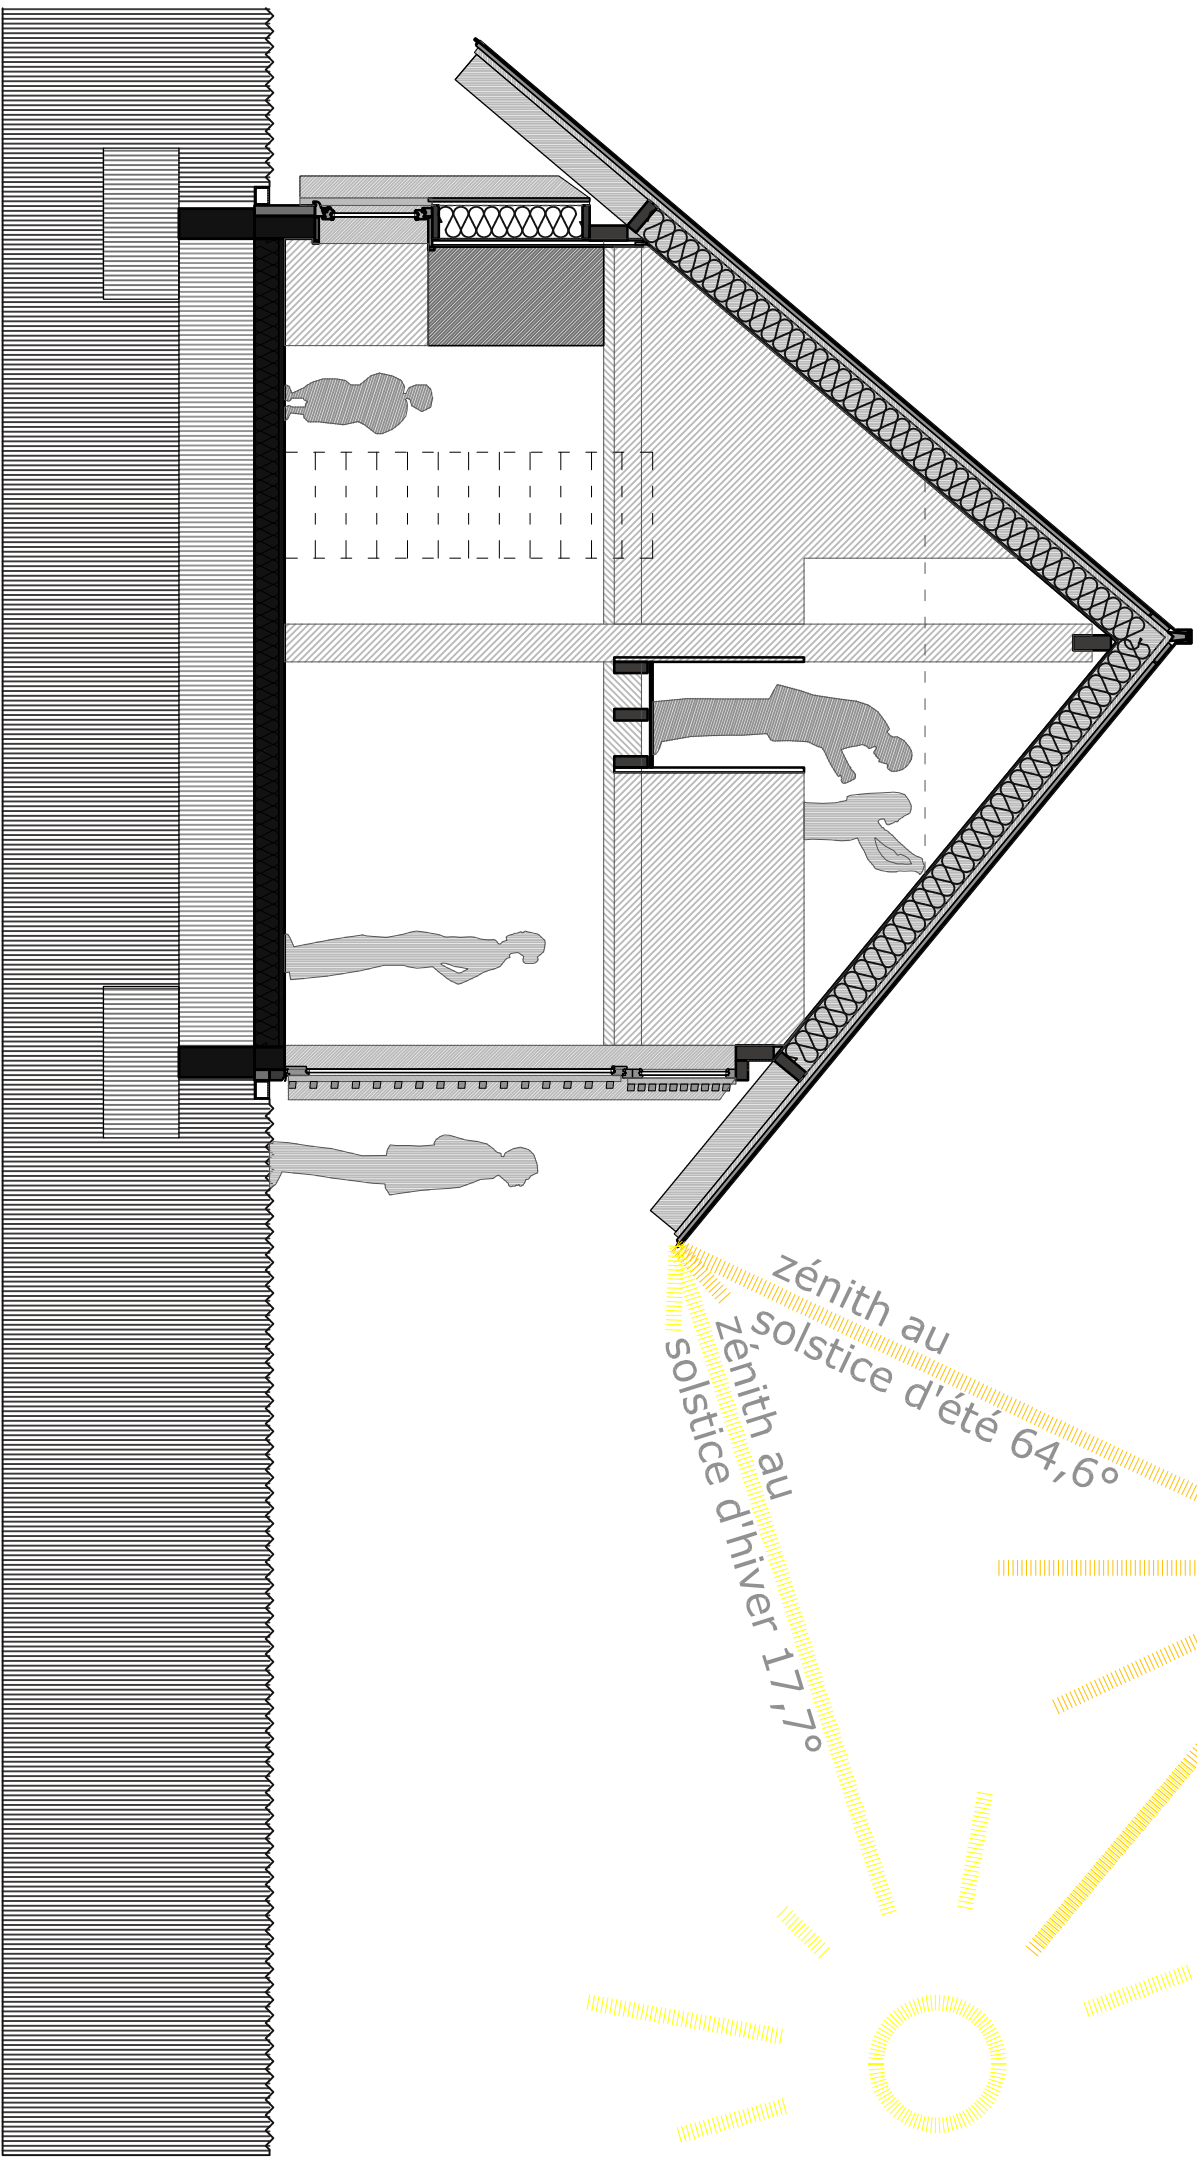

Coupe Nord-Sud