

VERRIÈRE

ossature contre-collé épicea 100x100mm raboté

plaque de polycarbonate alveolaire 32mm & pare-close

semelle épicea 45x145mm

BLOC ENERGIE

ventilation mécanisée

contreplaqué peuplier

placard technique intérieur
(prises 220v & rj45 + tableau divisionnaire)

trappe d'accès prises 220v à l'extérieur du bloc

passage cables haut à l'extérieur du bloc

structure bois epicea

passage cables depuis goutlotte

bandeau 3 plis epicea 27mm
(ceinture de finition toiture-mur)

PLANCHER MOBILE

contreplaqué bakélisé antidérapant 15mm


trappes technique en tôle pliée (goutlotte CFO/CFA)

laine de bois souple 145mm

montants douglas 45x145mm

habillage extérieur et contreventement agepan 16mm
roulettes forte charges, type Blicke, capacité 700kgs,
diam : 160mm / h : 205mm

bandeau 3 plis epicea 27mm
(ceinture de finition plancher-mur)

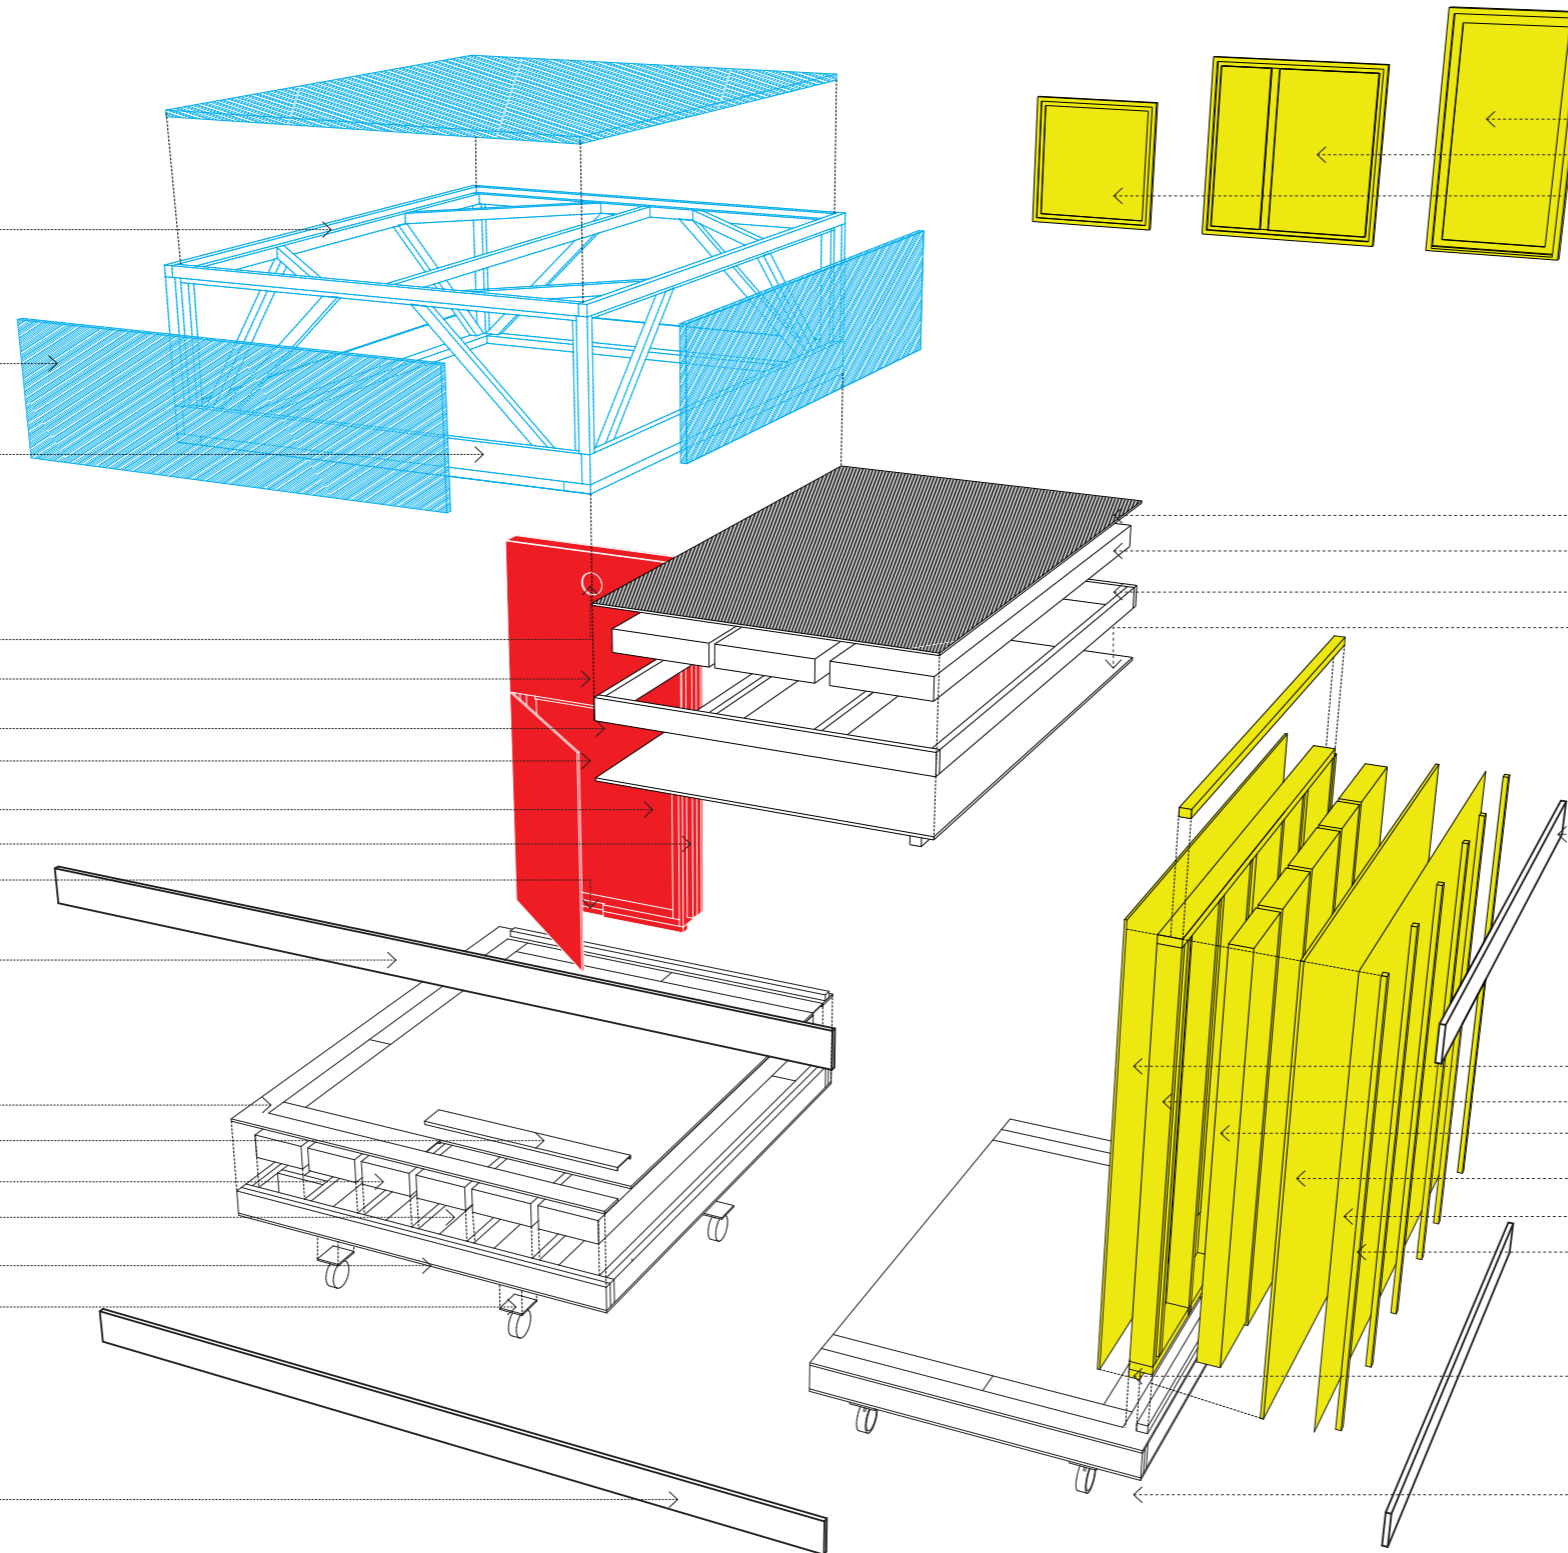

MODULES OUVERTURE (hors prototype test)

porte vitrée 107 (120 hors tout) x210cm (pose en applique extérieure)

baie vitrée 165x165cm (pose en applique intérieure)

fenêtre oscillo-battante 120x120cm (pose en applique intérieure)

TOIT PLAT

habillage dalle agepan 16mm

laine de bois souple 145mm

montants épicea 45x145mm

contreplaqué peuplier 12mm

bandeau 3 plis epicea 27mm
(ceinture de finition toiture-mur)

MUR

contreplaqué peuplier 12mm

montants epicea 45x120mm

laine de bois souple 120mm

contreventement dalle agepan 16mm

pare-pluie agraffé (protection isolant)

tasseaux de bardage
(pose esthétique et facilitant fixation d'un revêtement personnalisé)

tasseau d'assemblage

bandeau 3 plis epicea 27mm
(ceinture de finition plancher-mur)