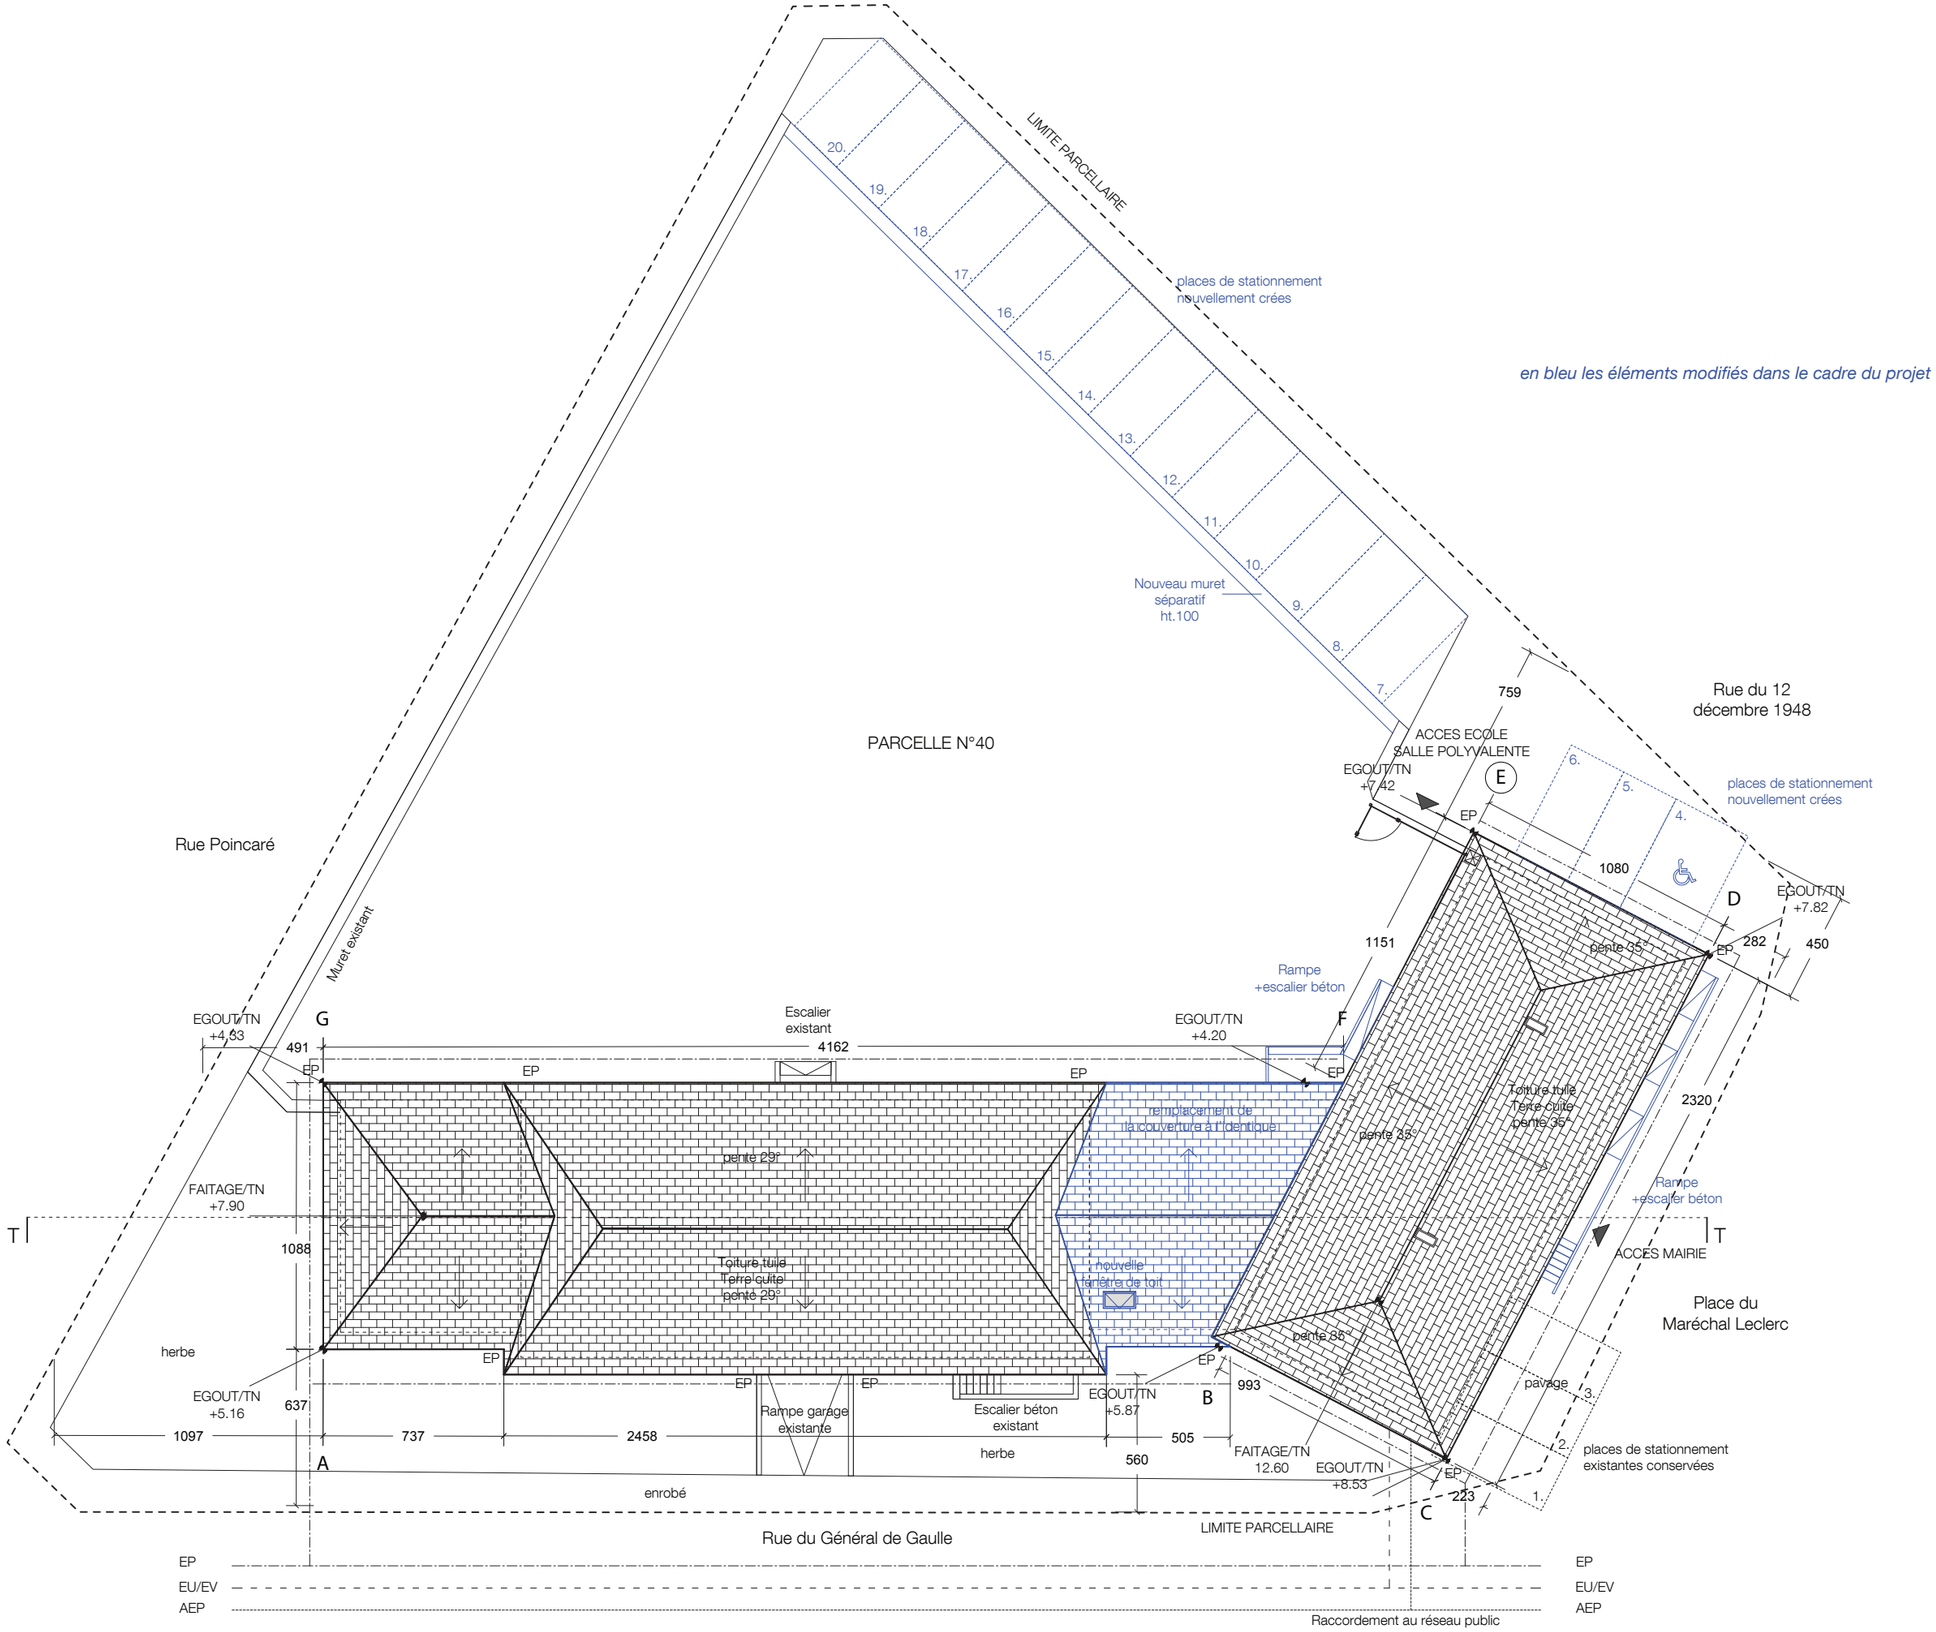

PC02	Réaménagement de la salle des fêtes, de la mairie et de l'école COMMUNE DE TROMBORN 27 place du Maréchal Leclerc 57320 TROMBORN	Plan masse PROJET		Ech. 1/250
		Indice	D	18/11/2016