

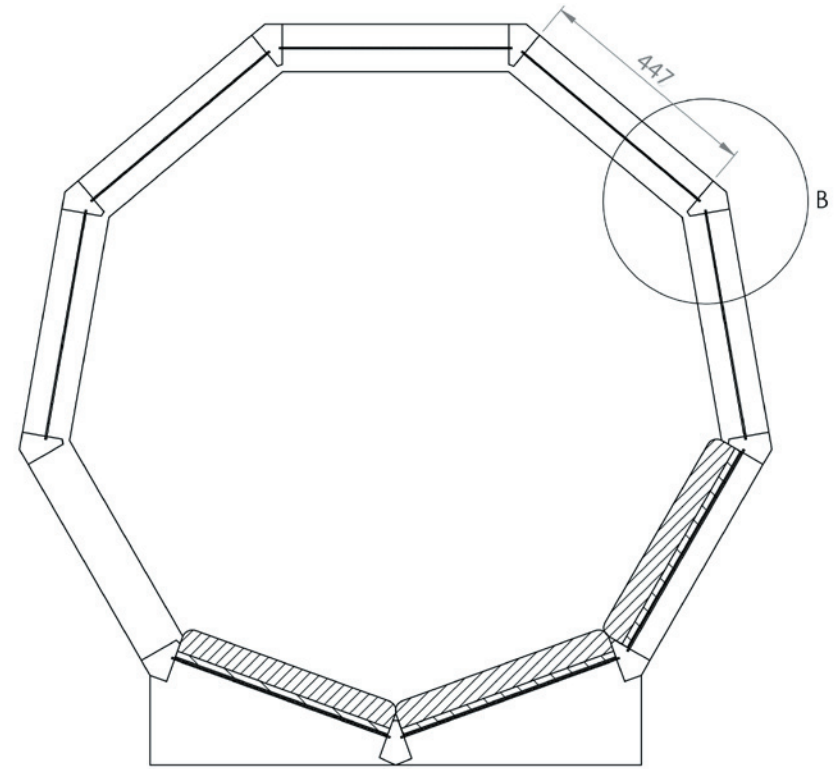
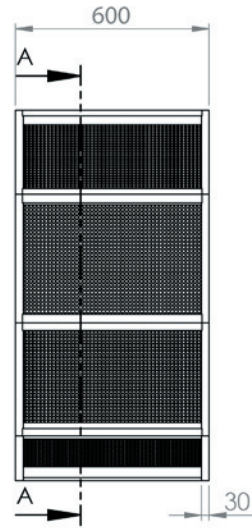
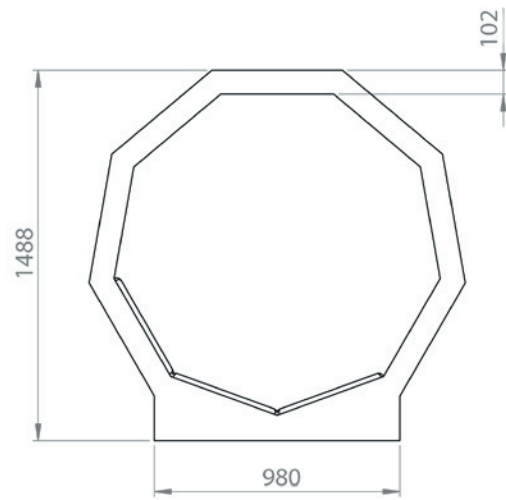
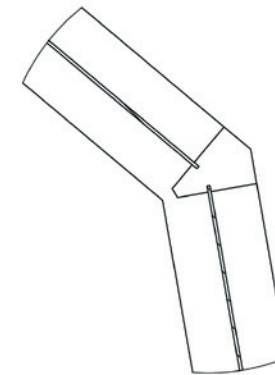


Projet Lot n°8  
Echelle 1:20

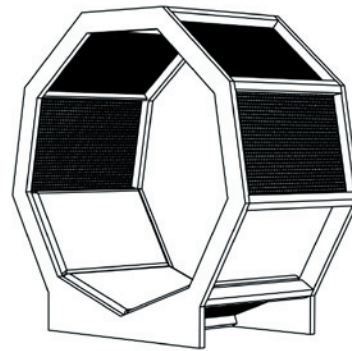

COUPE A-A  
ECHELLE 1 : 10

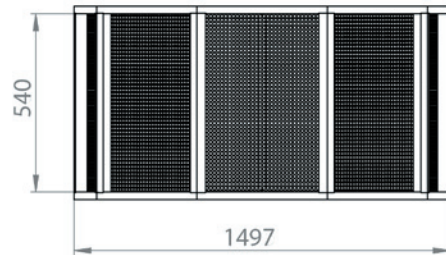

DÉTAIL B  
ECHELLE 1 : 5