Construction d'une maison PASSIVE	Coupe AA	DCE
SCI des Tissages Lot n° 3 - Lotissement Bois Joli 26420 La Chapelle en Vercors		Le 08-10-2016
		1:50 (A3)

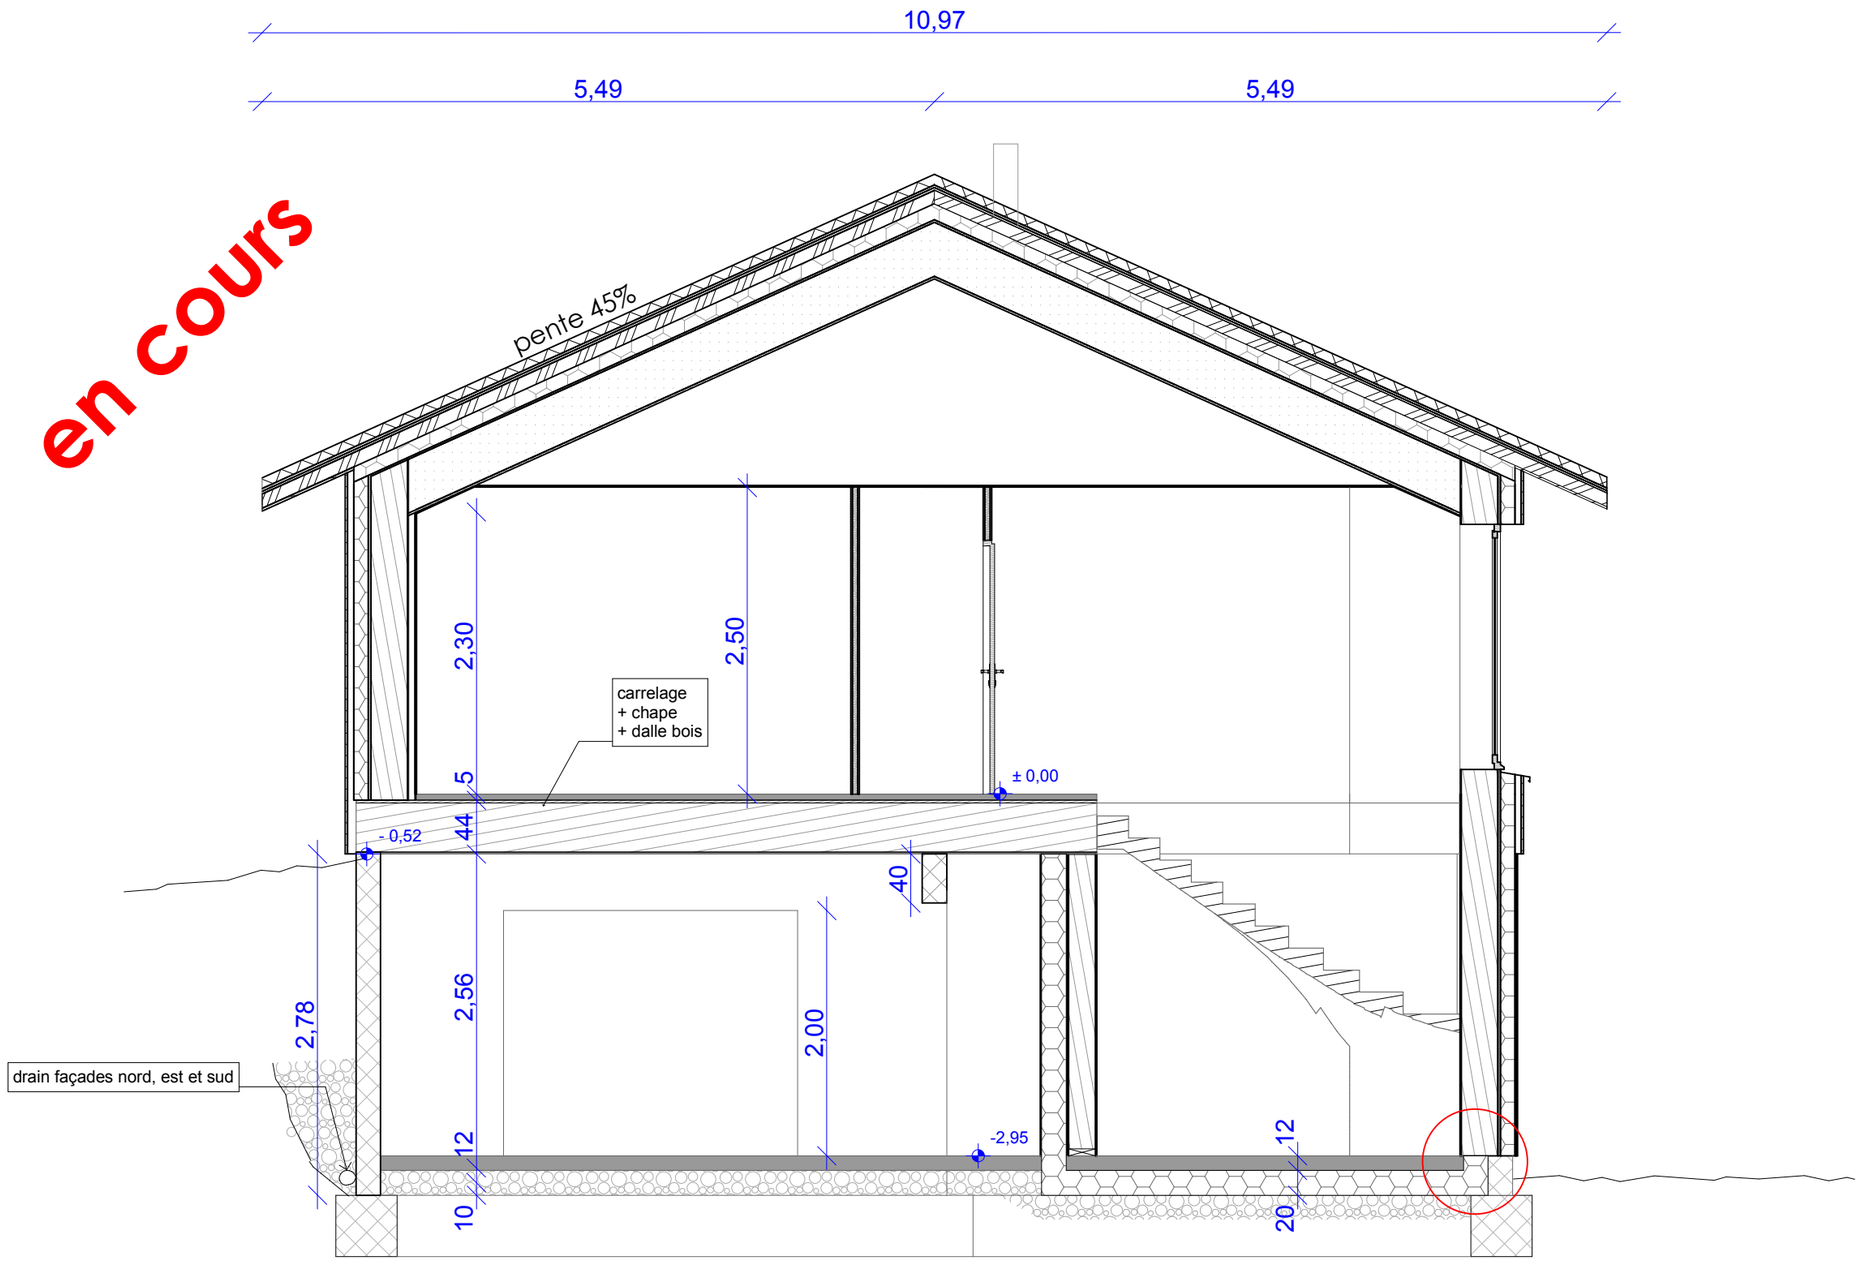

Muriel Mazard - Maitre d'Oeuvre
50, chemin des bois - les Ayes - 26300 Jaillans
06 23 60 28 30 - muriel.mazard@gmail.com