JLG Architecte
Agence Jean-Luc Gérard Architecte
17, Place des Vosges 88000 Epinal
Tel 03 29 29 08 88

Construction de la Maison du Vélo au Port d'Epinal
" Pays d'Epinal Coeur des Vosges "

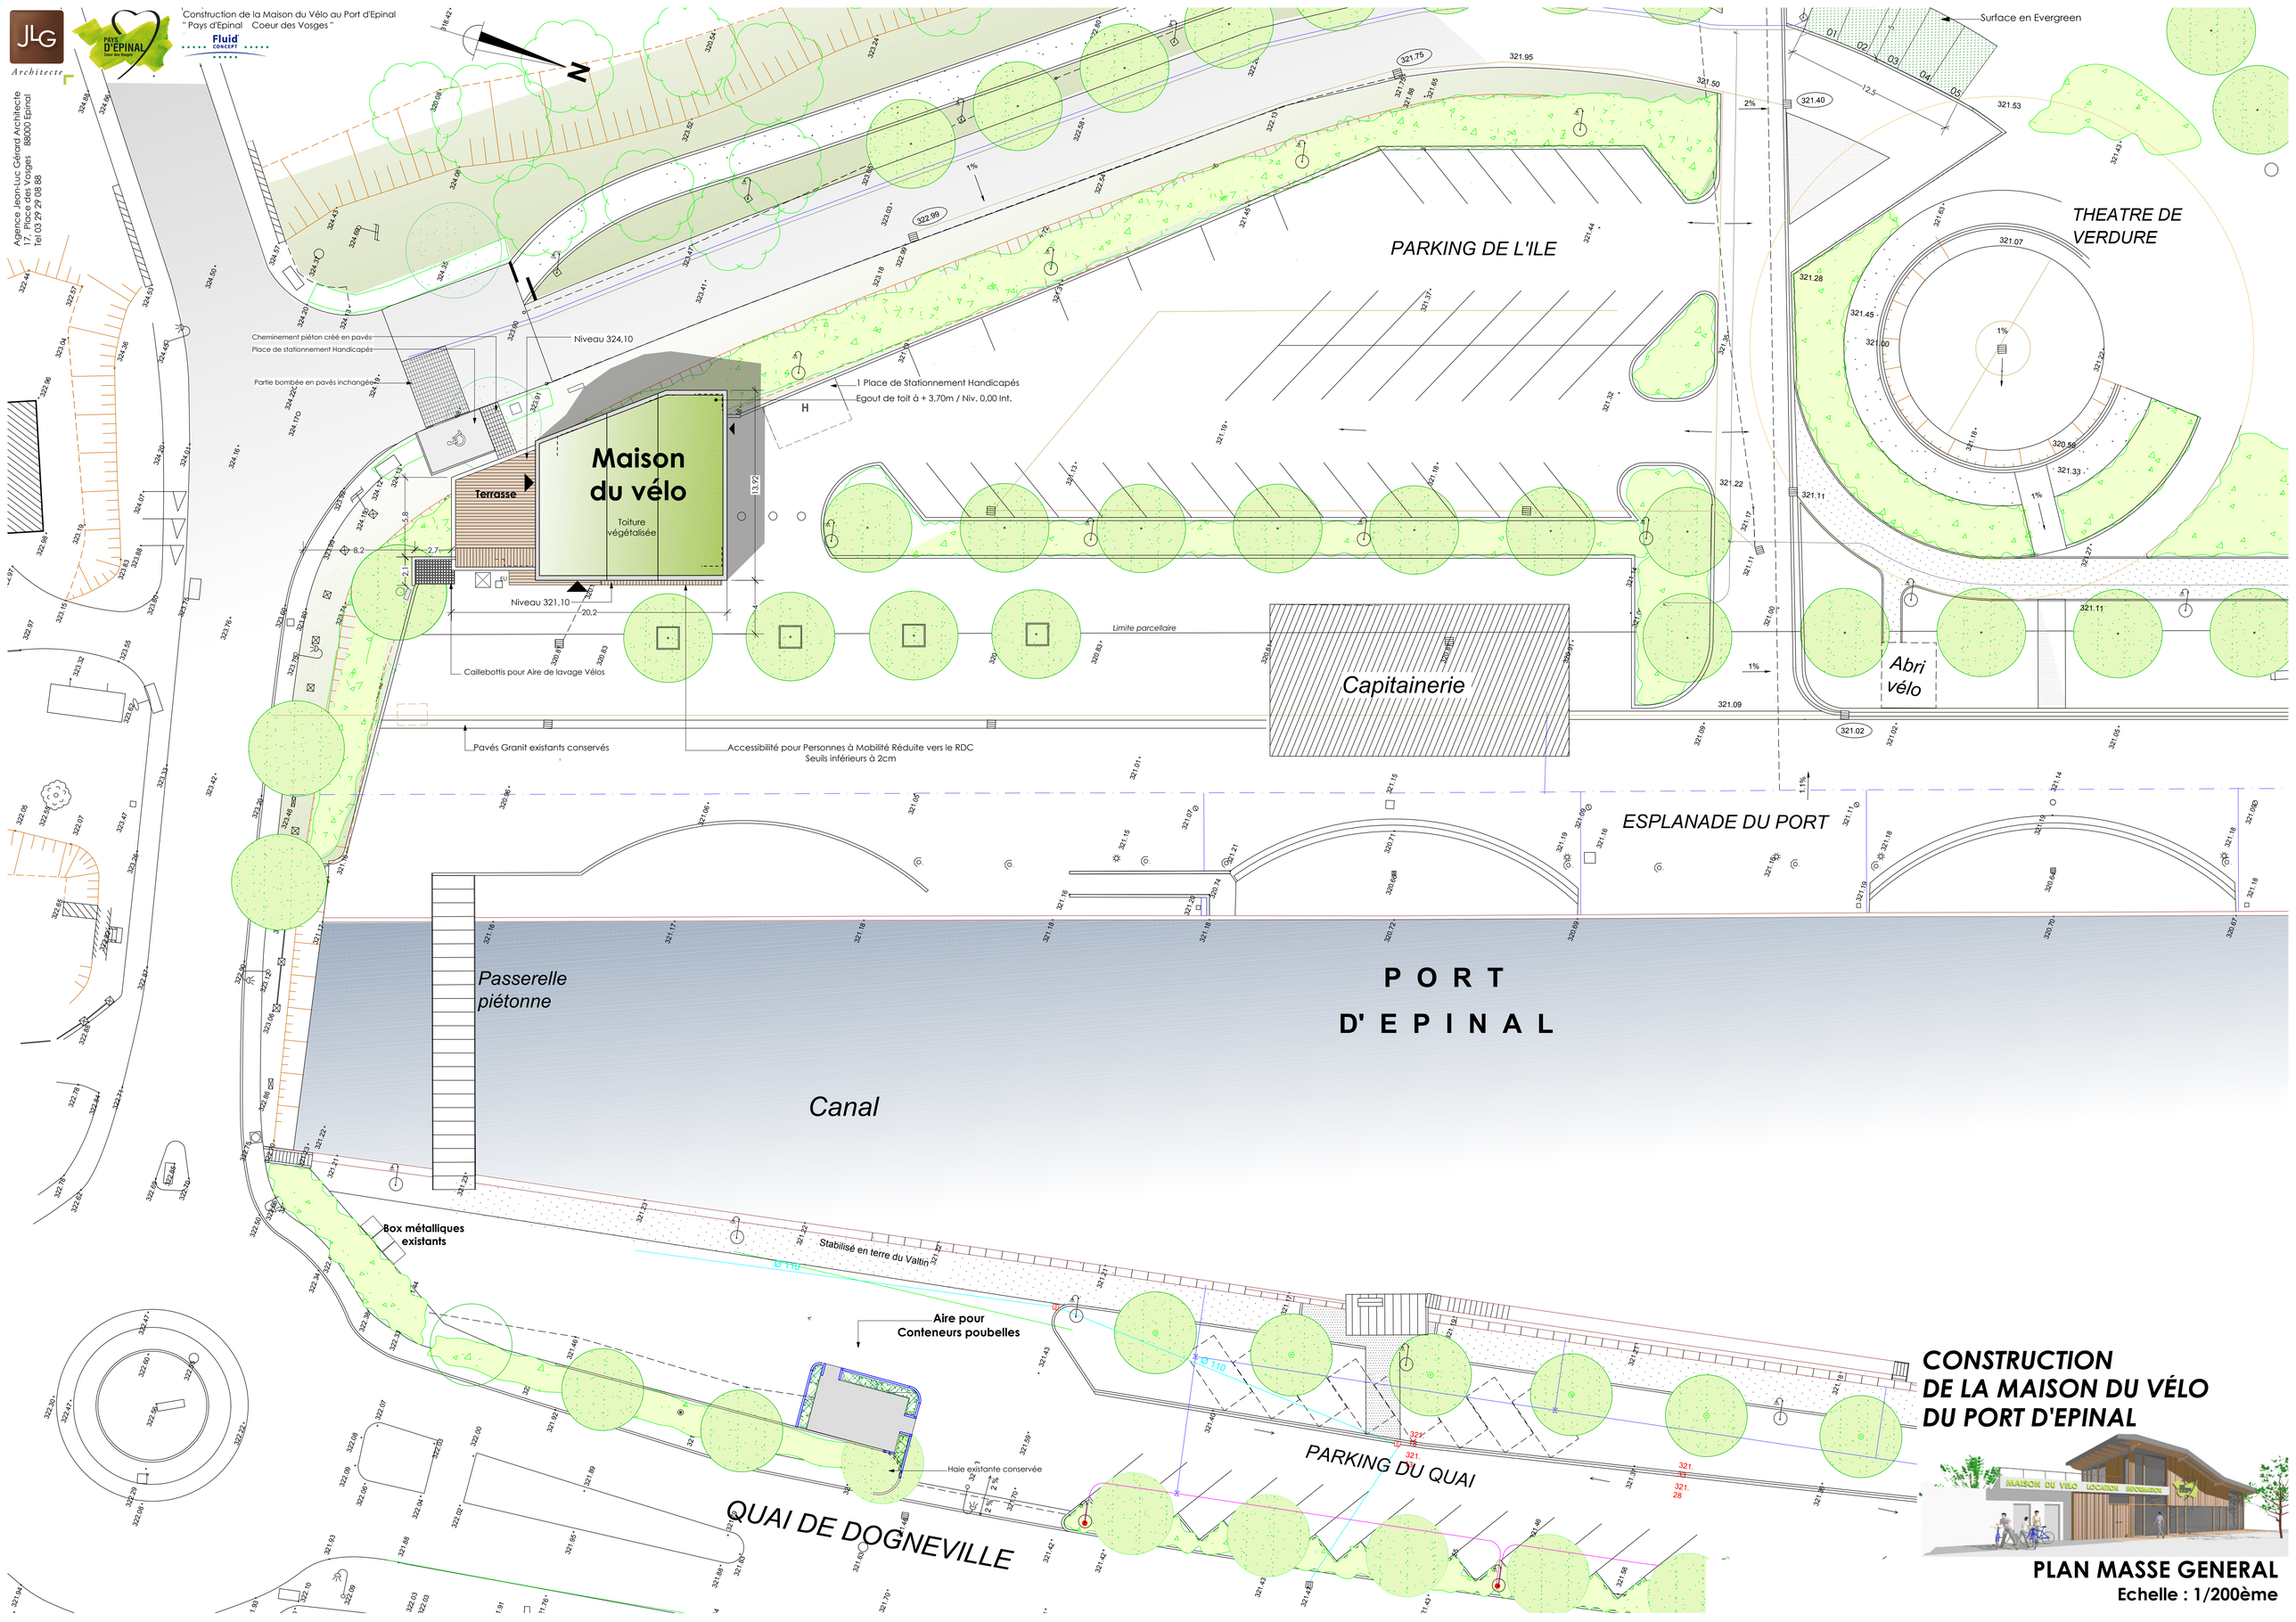

CONSTRUCTION DE LA MAISON DU VÉLO DU PORT D'EPINAL

PLAN MASSE GENERAL

Echelle : 1/200ème