


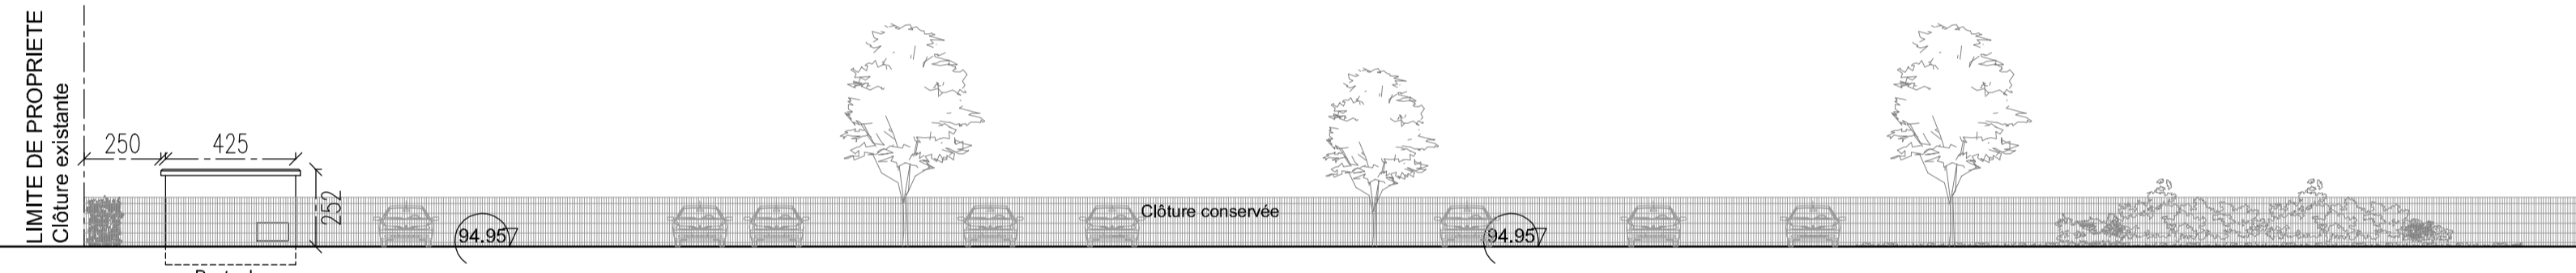

FAÇADE NORD A A'



FAÇADE NORD B B'



FAÇADE EST C C'



FAÇADE EST D D'



FAÇADE EST E E'

