


COUPE BB'

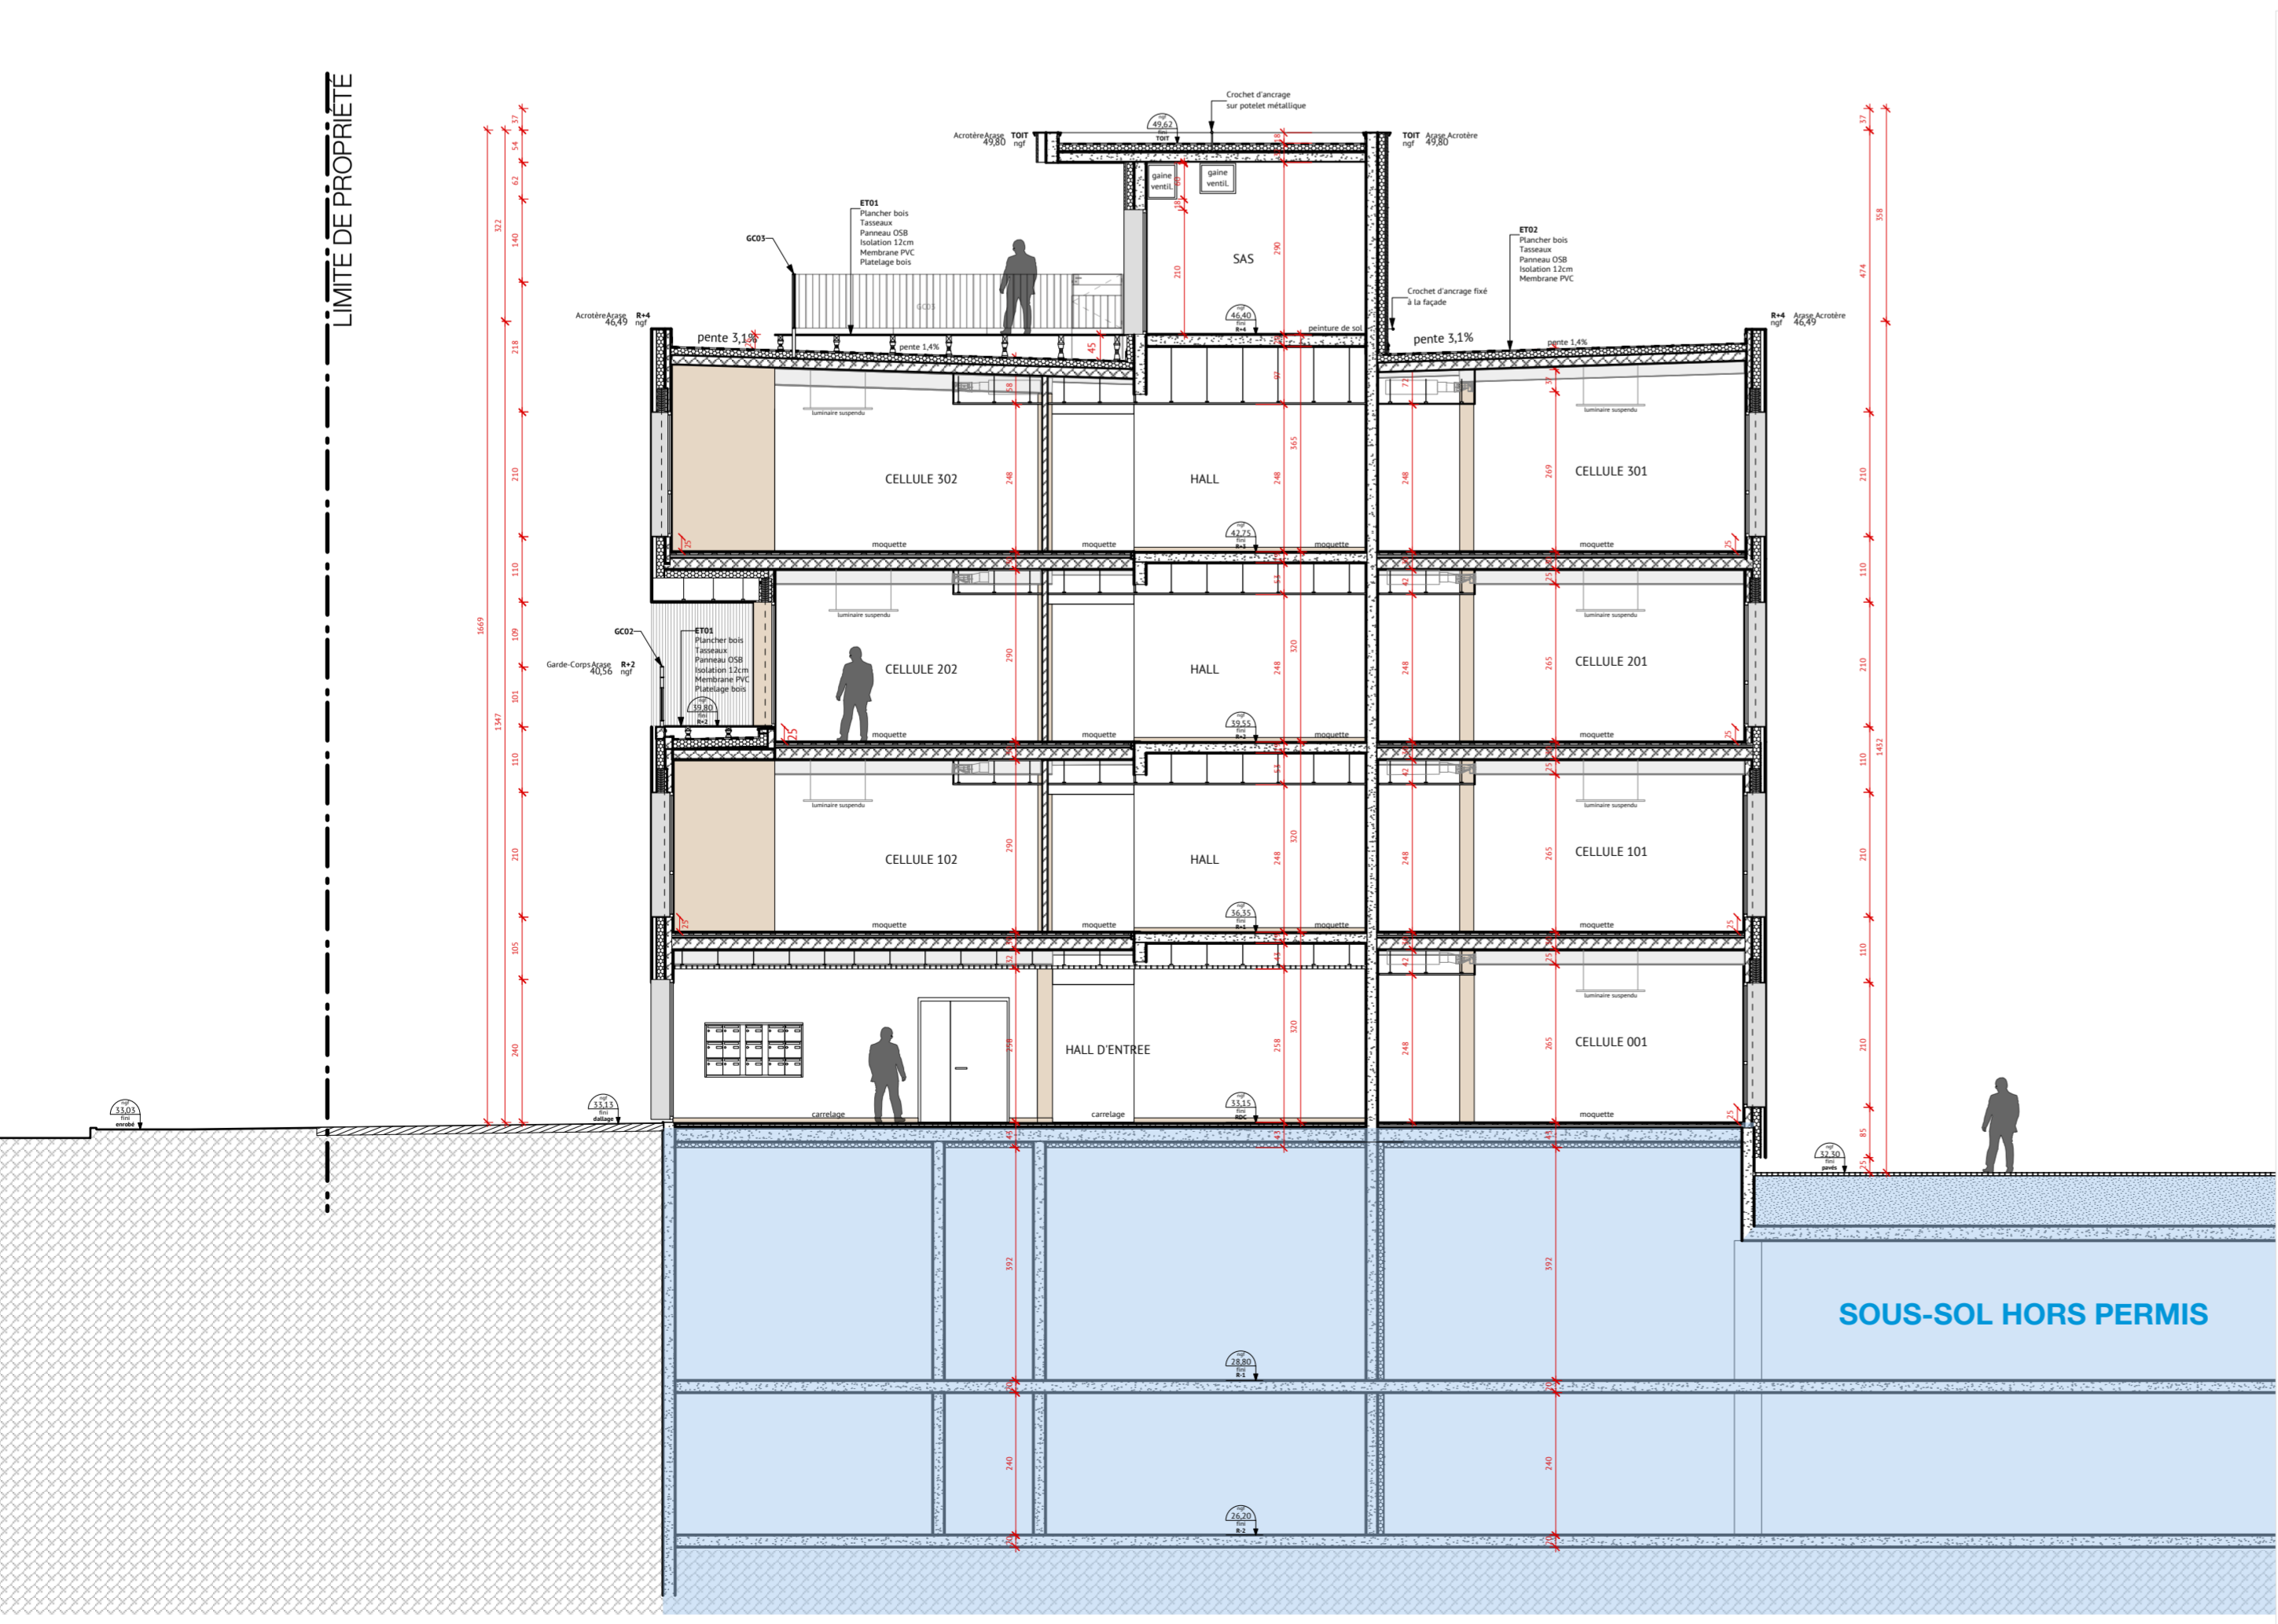

COUPE AA'

PC

Maître d'Ouvrage : NEXITY 18000 av. du Nouveau Monde CS 89051 34967 Montpellier cedex 2
Tel: 04 99 742 742 - Mail: nexity@nexity.fr

Maître d'œuvre : A+ ARCHITECTURE 220 rue du Capitaine Pierre Pontal 34000 MONTPELLIER
Tel: 04 99 742 742 - Mail: nexity@nexity.fr

Bureau de contrôle : QUALICOONSULT 1025 rue Henri Becquerel 34000 MONTPELLIER
Tel: 04 67 13 80 50 - Mail: montpellier.qc@qualicoonsult.fr

BET Structure : CALDER INGENIERIE 534 rue Marlas Pelipex 34080 MONTPELLIER
Tel: 04 67 40 03 09 - Mail: calder@calder-ingenierie.com

BET Thermique et Hautes : CELSIUS ENVIRONNEMENT 220 rue du Capitaine Pierre Pontal 34000 MONTPELLIER
Tel: 04 99 742 742 - Mail: celsius@celsius-environnement.com

BET Economie : L'ECHO 220 rue du Capitaine Pierre Pontal 34000 MONTPELLIER
Tel: 04 99 742 742 - Mail: techno@l-echo-economie.com

| | | | | |
|----|----------|------------------|--------|----------|
| B | 14/11/16 | PC modificat n°2 | MLG | Ph C |
| A | 30/03/15 | PC modificat | TR | Ph C |
| O | 17/10/14 | | TR | Ph C |
| NO | DATE | MODIFICATIONS | AUTEUR | CONTROLE |

PC03 COUPES AU 1/100°

WWOOD ODYSSEUM - LOT 03B @7CENTER
Rue Georges Méliès - 34000 MONTPELLIER

14/11/2016
1947-DET-161114.vwx

1947-PCm2