


STATIONNEMENT  
ET EQUIPEMENT CACM  
+ sanitaires publics

DESSERTTE BUS



STATIONNEMENT VEHICULES PUBLICS

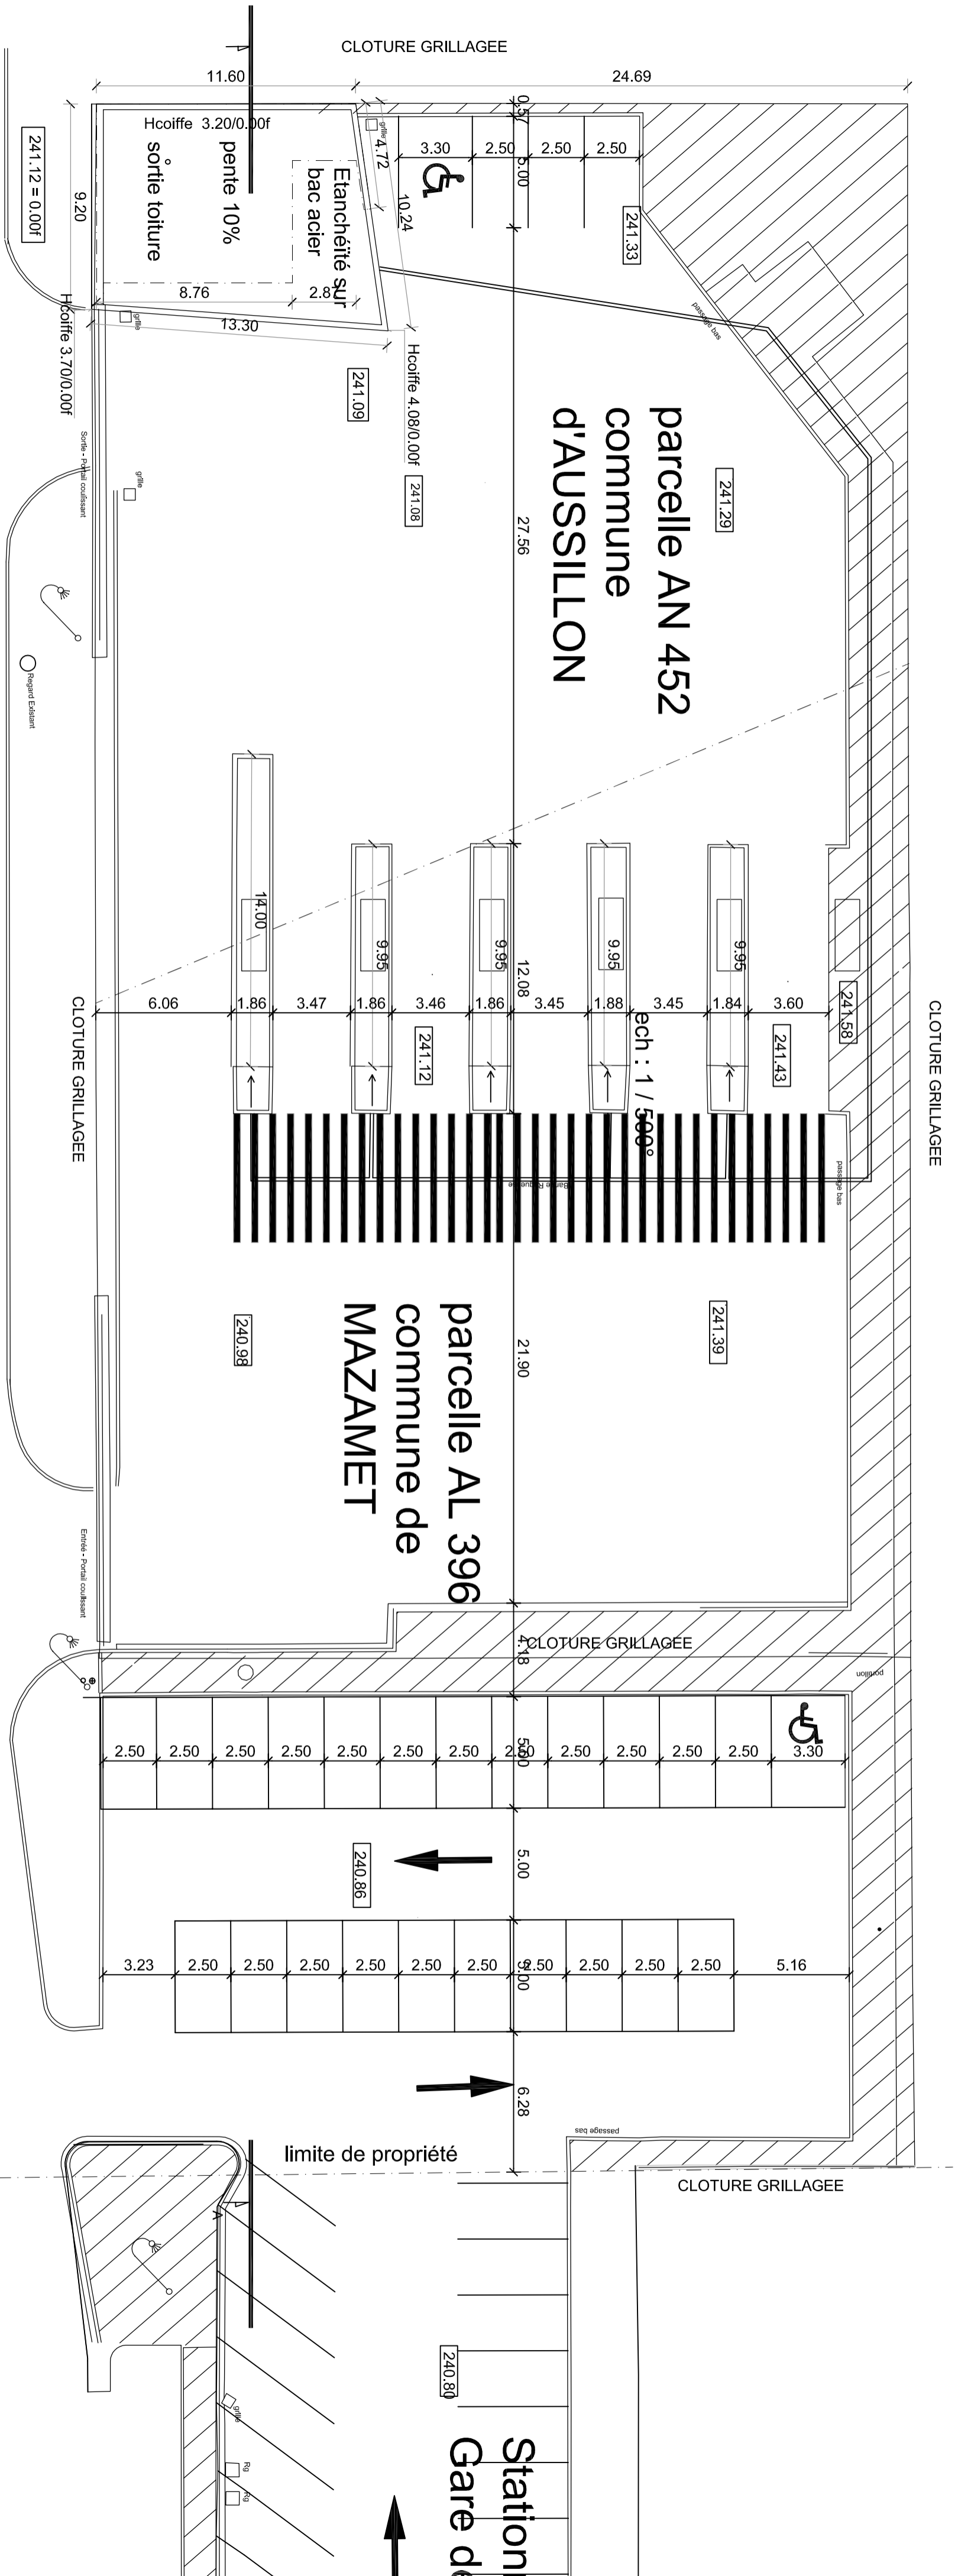

AVENUE SABATIER

Plan ech : 1 / 500°

Plan ech : 1 / 200°

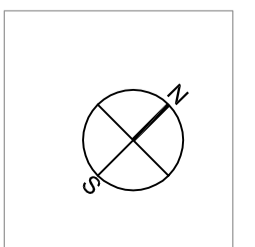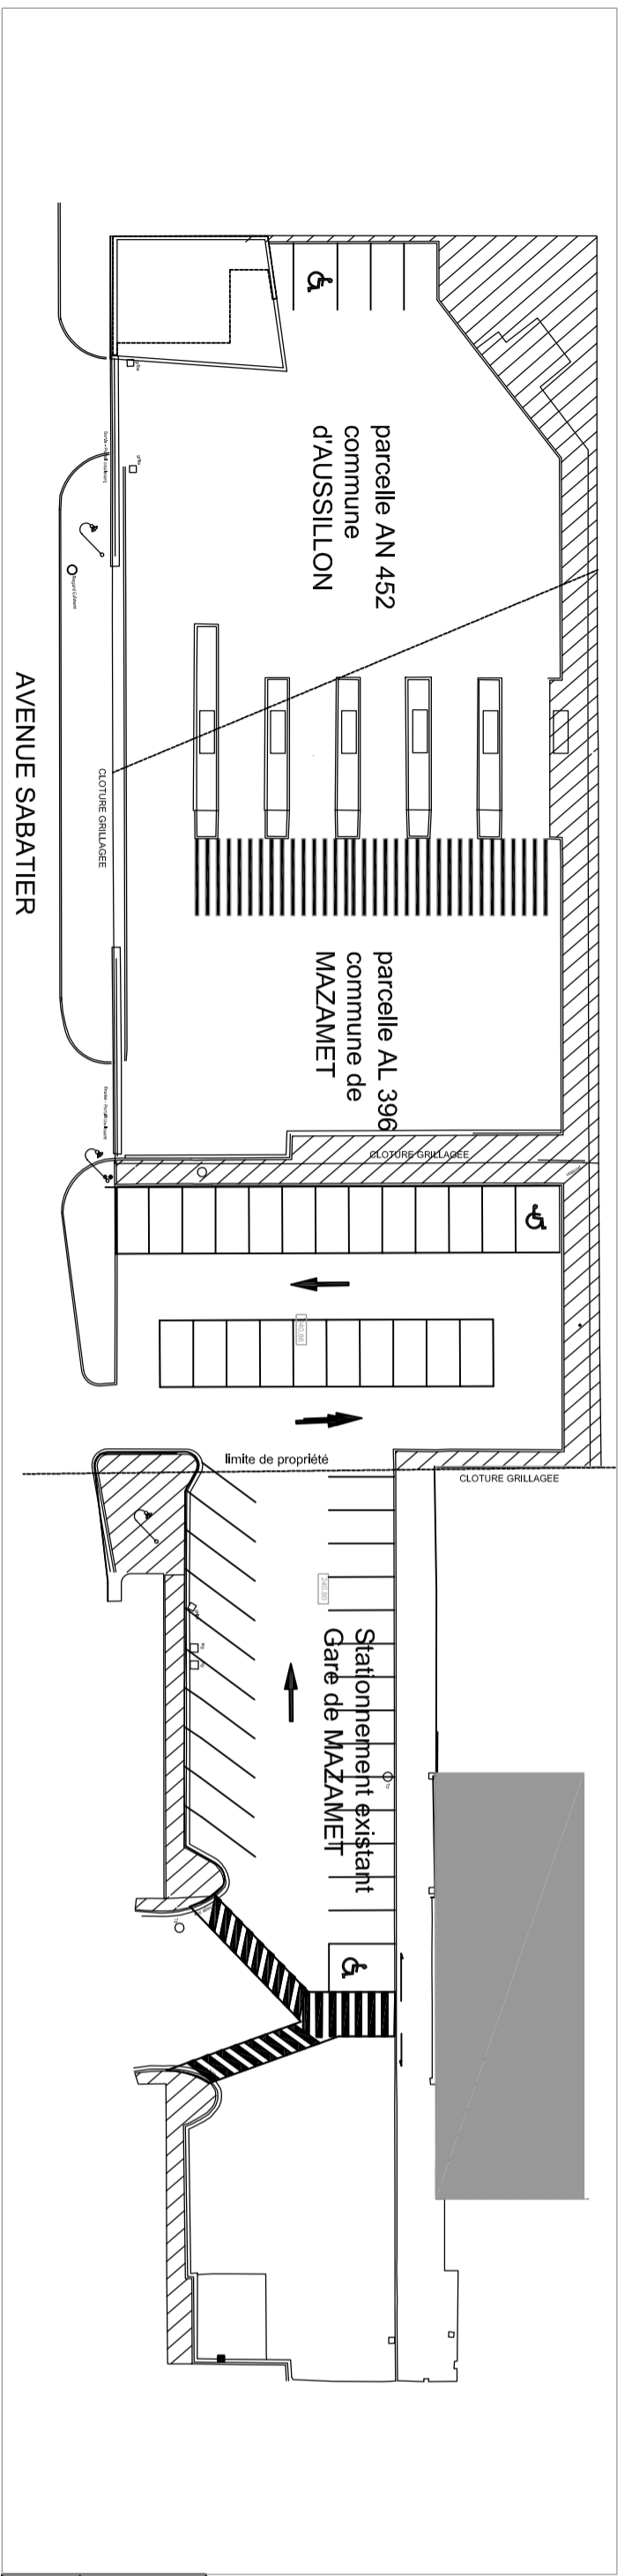

<b>PC</b>	Maitre d'Ouvrage :		<b>PC2</b>
	Communaute d'agglomeration de CASTRES MAZAMET Espace Ressources - Le CAUSSE 81115 CASTRES		
janvier 2017	Maitre d'Œuvre :		PLAN DE MASSE PROJET
	AR.TE.US SARL d'Architecture Lapeyriere Combescacoude 81310 LISLE SUR TARN		
Aménagement du pôle d'échange multimodal et construction d'un local LIBELLUS			1 / 200°
			1 / 500°