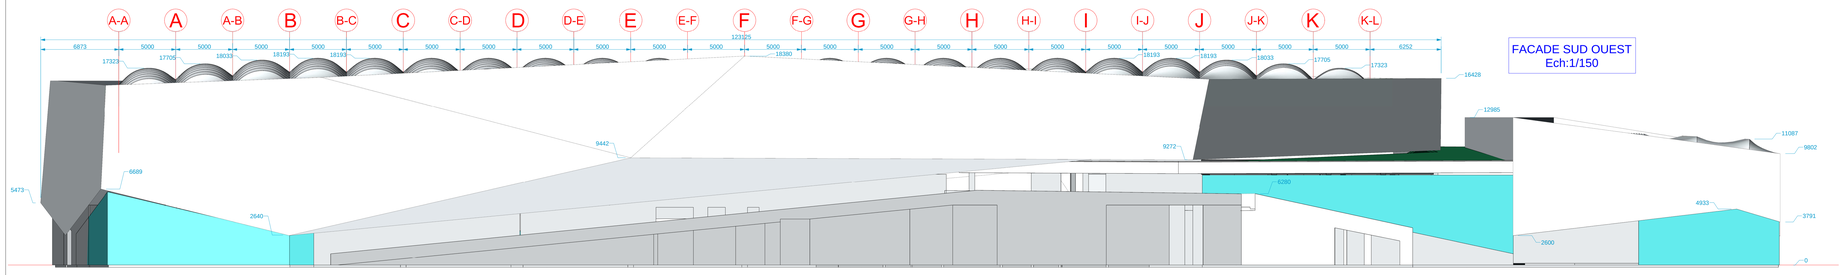

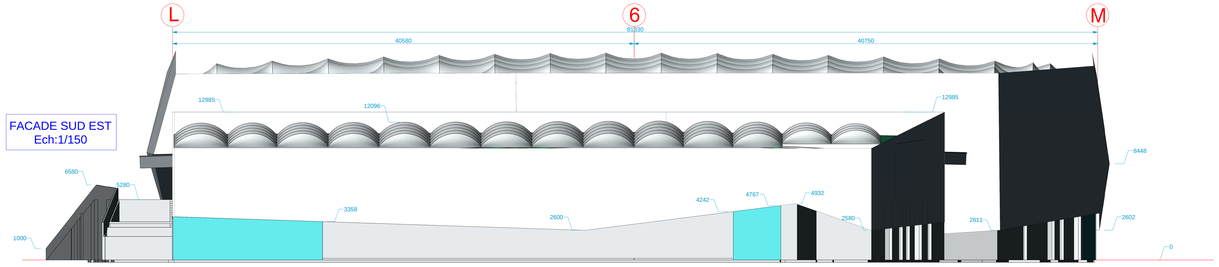

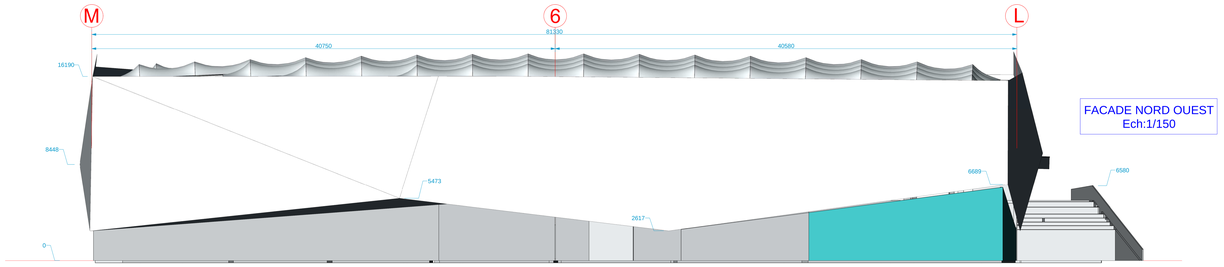

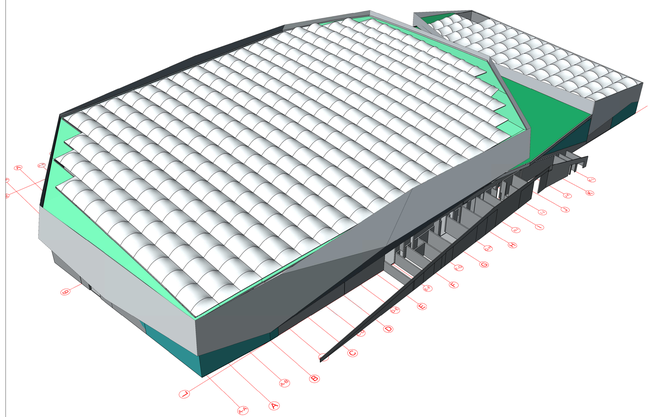

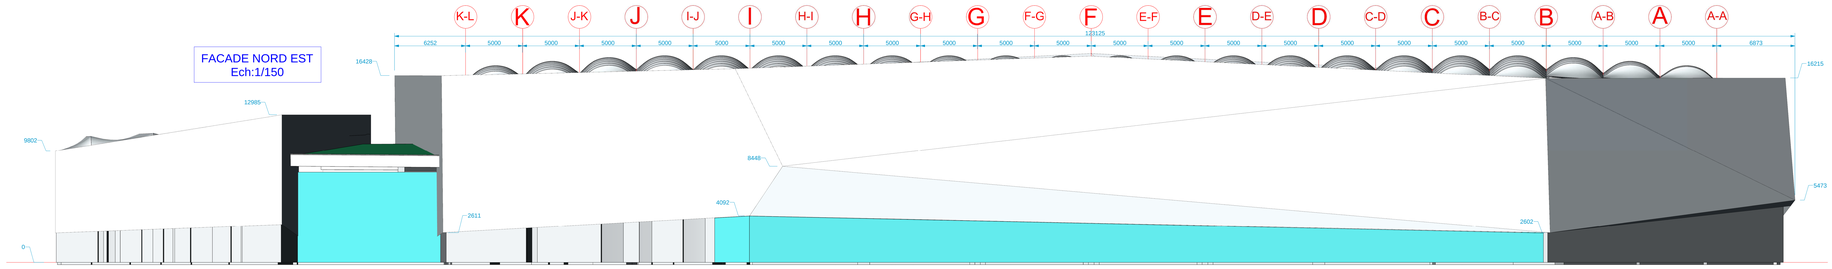

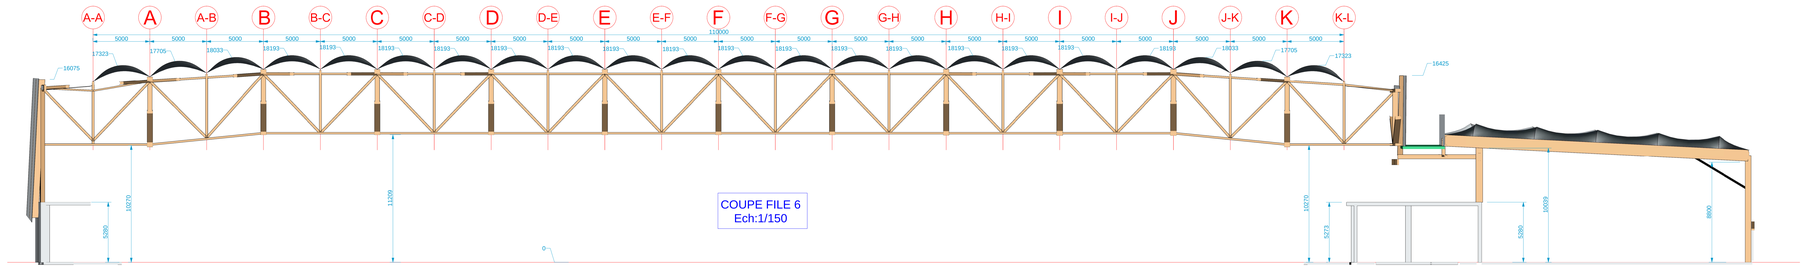

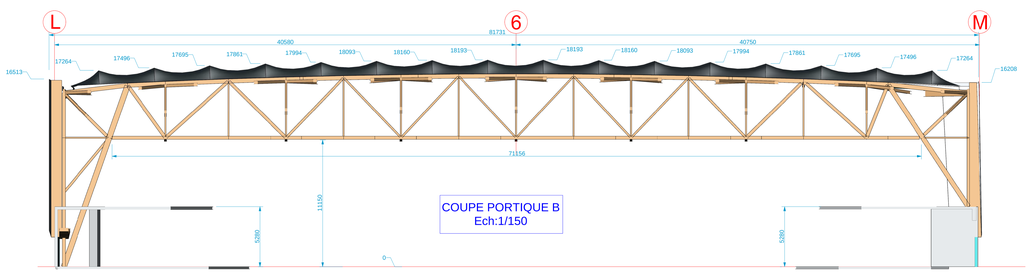

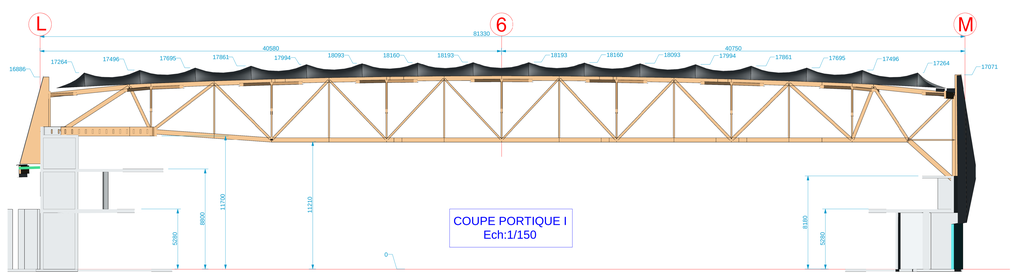

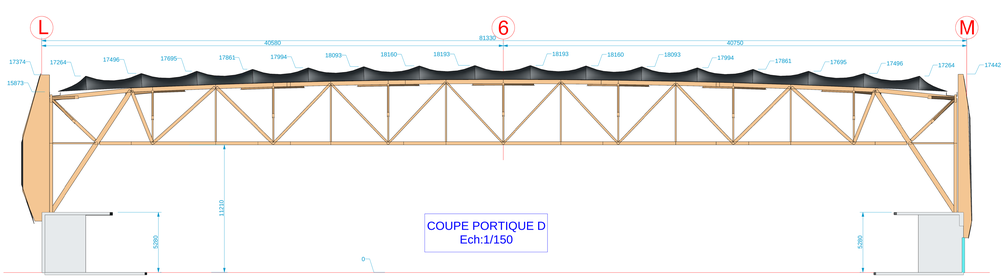

CONCEPTION REALISATION POUR LA CONSTRUCTION
D'UNE HALLE D'ATHLETISME COUVERTE POLYVALENTE

COMMUNE DE MIRAMAS

DOSSIER EXE

HALLE D'ATHLETISME MIRAMAS

Plan d'ensemble

ECHELLE	DATE	PHASE	LOT	TYPE	NIVEAU	ZONE	EMETTEUR	N° DOC	INDICE
-	13-11-2015	EXE	03	ENS	TN	TZ	SMC2	01	A