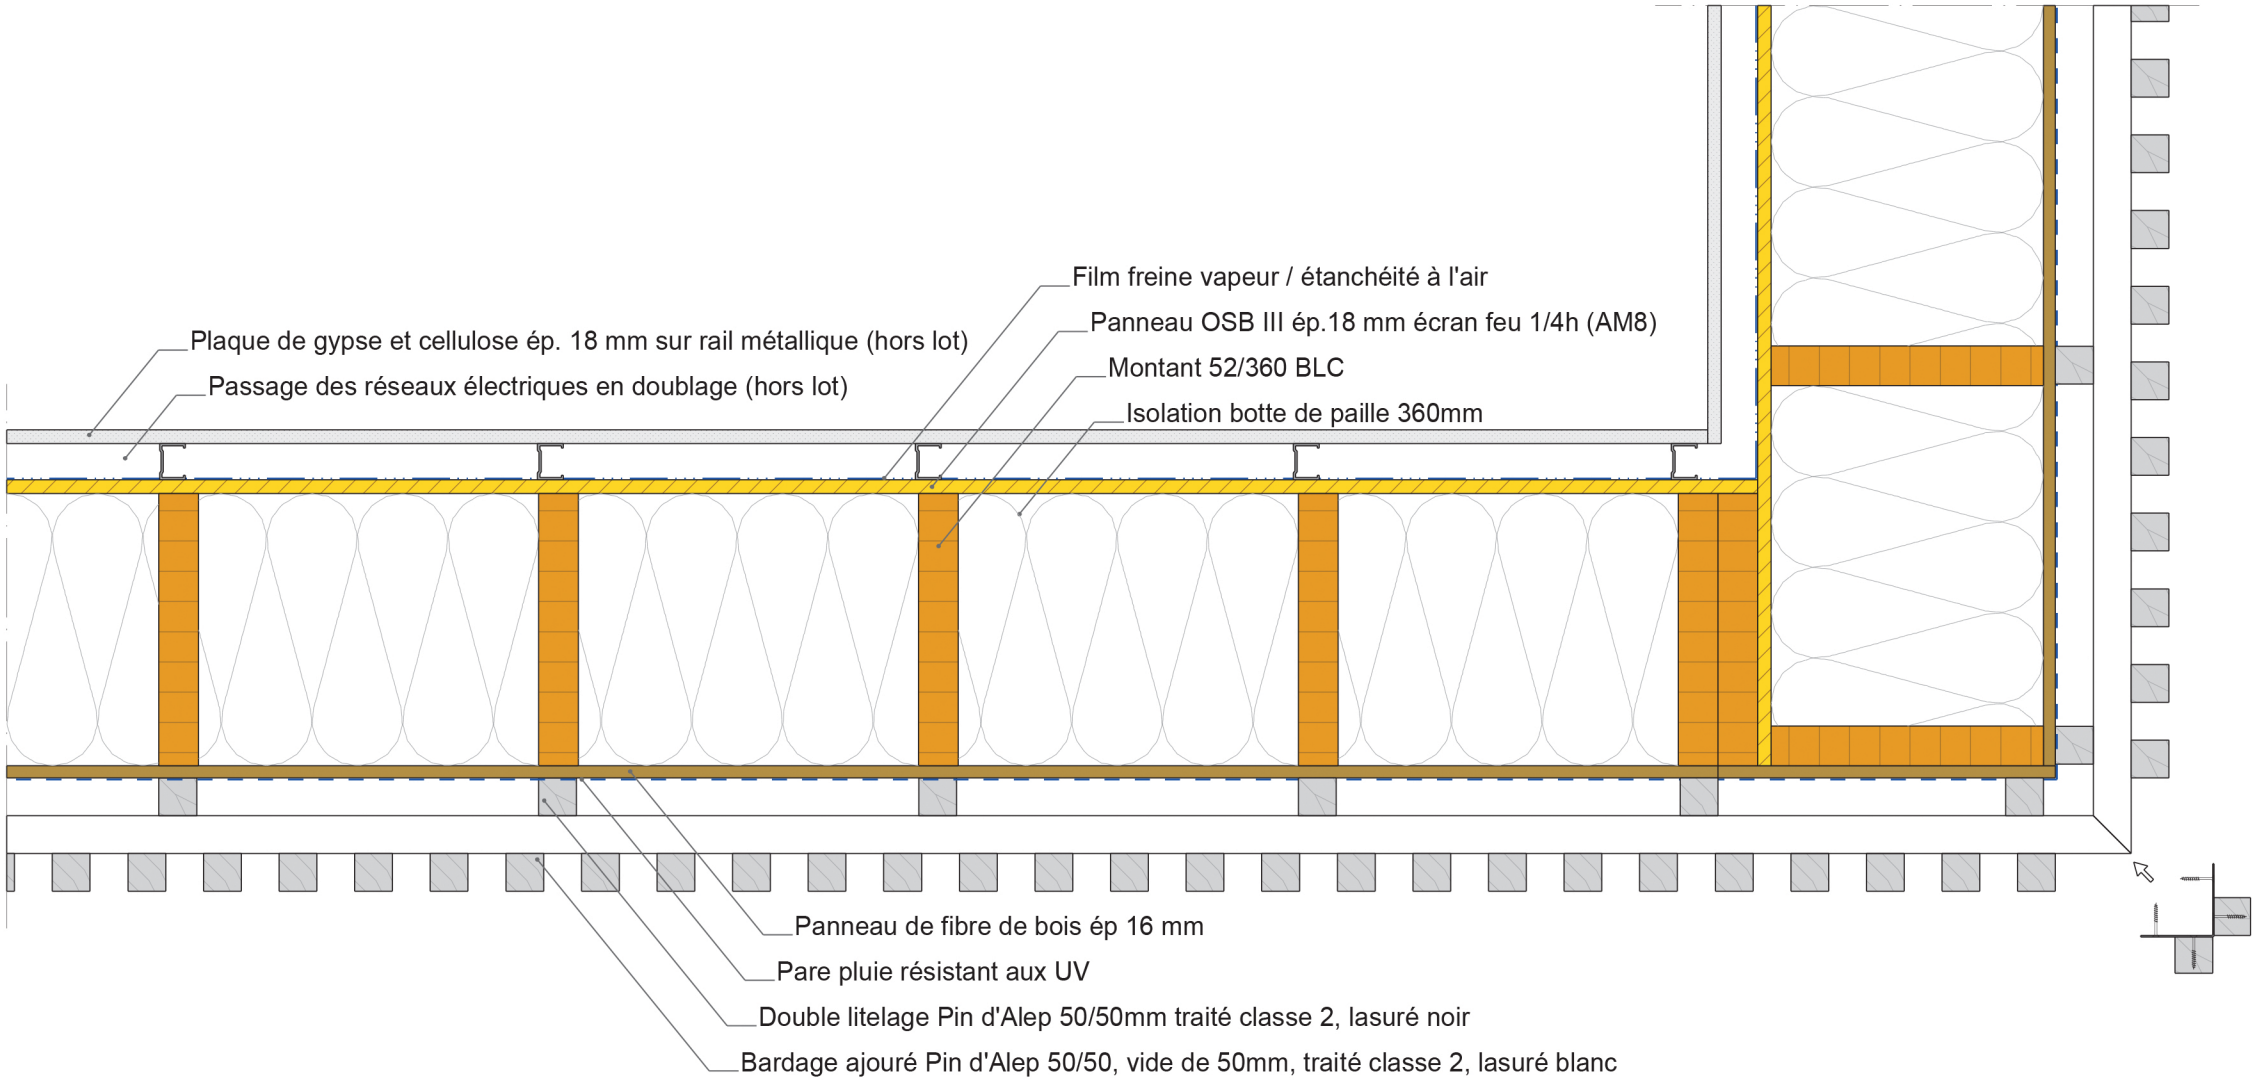
Plaque de gypse et cellulose ép. 18 mm sur rail métallique (hors lot)
Passage des réseaux électriques en doublage (hors lot)
Film freine vapeur / étanchéité à l'air
Panneau OSB III ép.18 mm écran feu 1/4h (AM8)
Montant 52/360 BLC
Isolation botte de paille 360mm
Panneau de fibre de bois ép 16 mm
Pare pluie résistant aux UV
Double litelage Pin d'Alep 50/50mm traité classe 2, lasuré noir
Bardage ajouré Pin d'Alep 50/50, vide de 50mm, traité classe 2, lasuré blanc