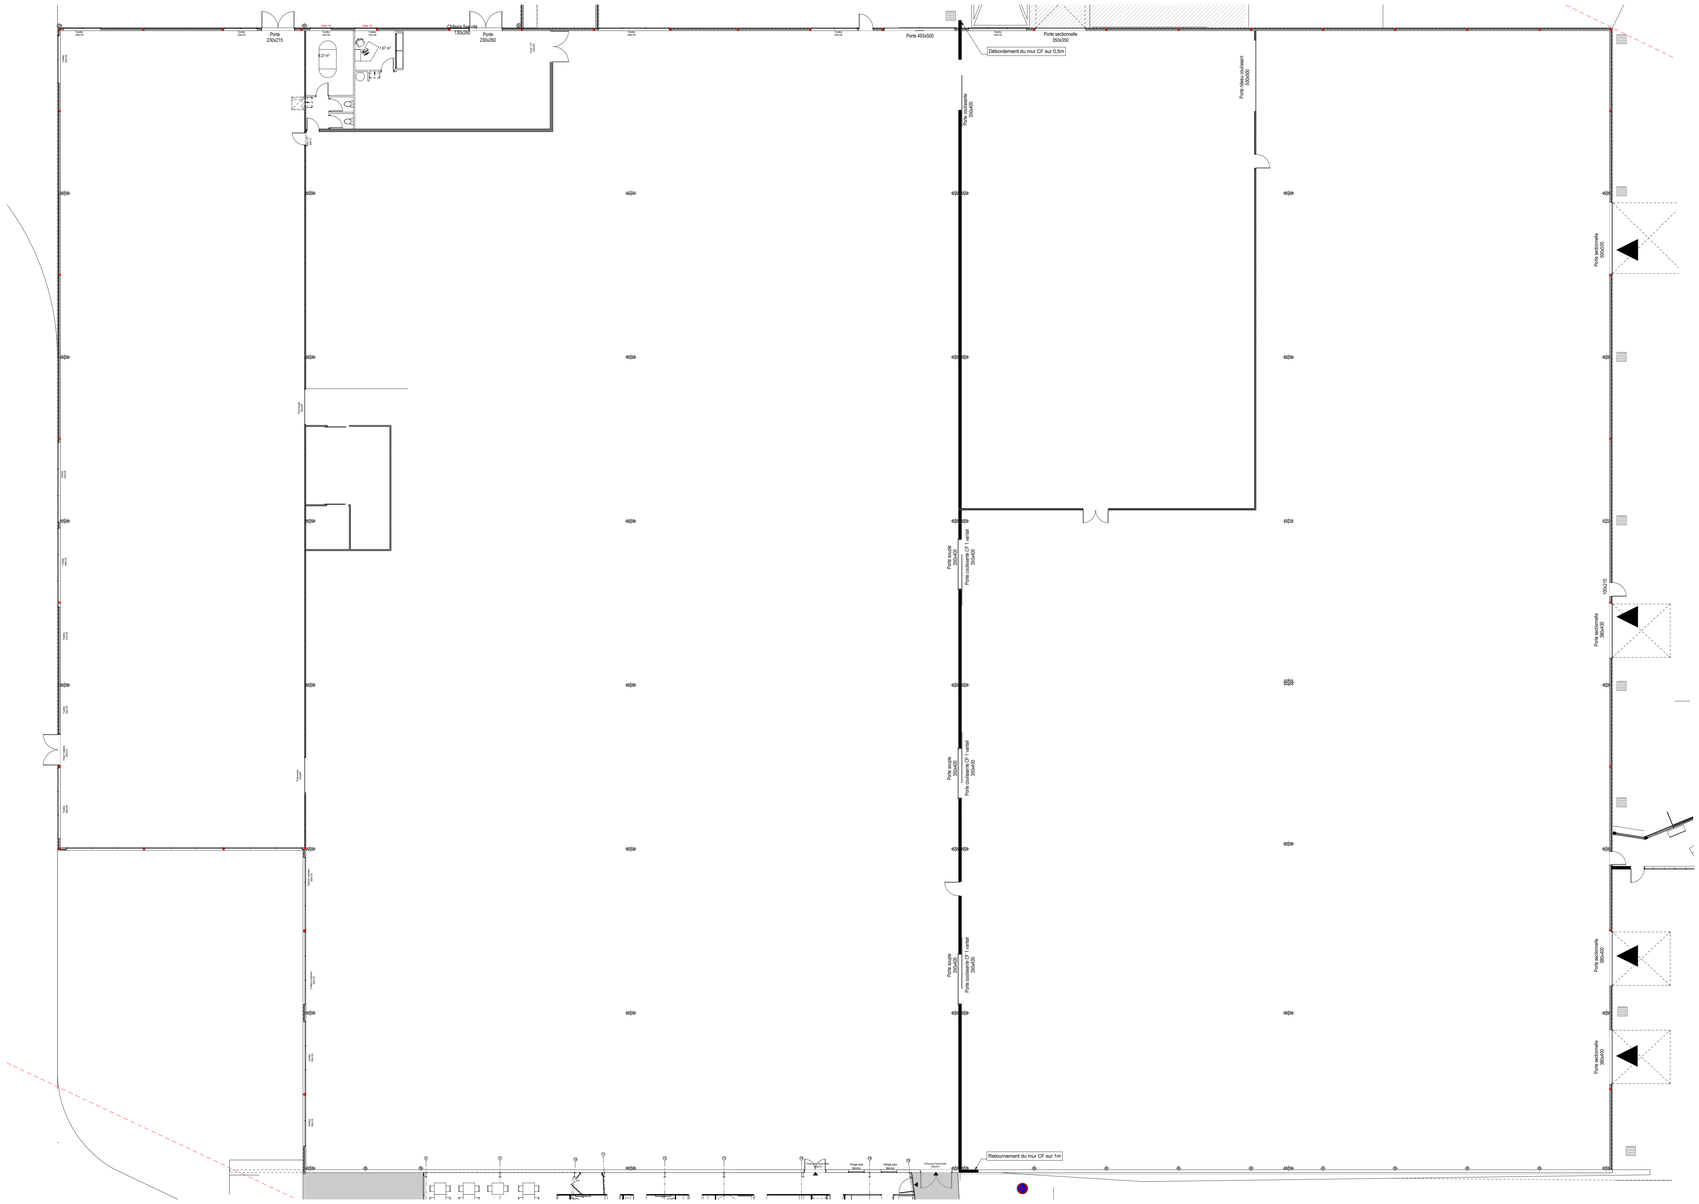

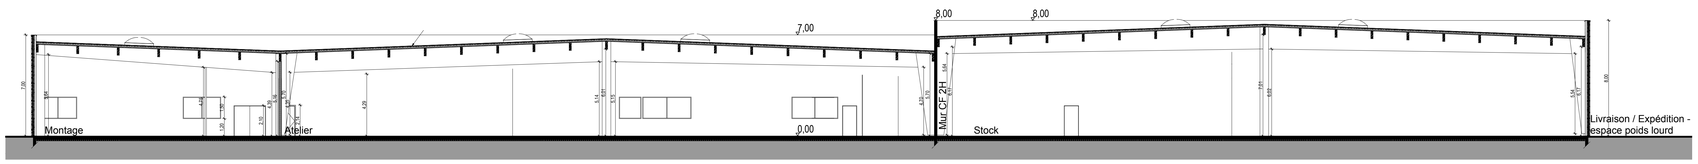

Maître d'Ouvrage :

ADAM
naturellement, depuis 1880

HJCPACK
38 rue du petit parc
33000 Bordeaux
Tél. : + 33 (0)5 56 05 57 50 - Fax : + 33 (0)5 56 05 28 04

Affaire :

Création d'une usine de production
route de Lacanau
33480 St Hélène

Maître d'Oeuvre :

BLAMM

Christophe BLAMM
ARCHITECTURE

29 Rue Danjou
33000 BORDEAUX

Tel: 05 56 23 54 89
Fax: 05 56 23 54 19

Correspondant:
Christophe Blamm

Courriel: architecte.blamm@orange.fr
Internet : www.blamm-architecte.fr

Phase : **PC-Modificatif**	Nature du document :	Echelle : 1:150
Etat : **Projet**	Plan Ateliers vide	Date : **22/06/17**
Dessiné par : **R.Z**		Affaire N°: **13.14**
Vérifié par : **C.B**		N° document : Indice A B C D E F G H

Hélène/ Depot Service Fichiers 1331313 14 ADAM SAINTE HELENE/01-Plan/01-Aspect/12 14-PRO-AD-PC MODIF.dwg

DATE	INDICE	MODIFICATION