



ACROTERE  
+11.70  
34.98ngf

TOIT  
+10.70  
33.98ngf

R+2  
+7.36  
30.64ngf

R+1  
+4.36  
27.64ngf

RDC  
±0.00  
23.28ngf

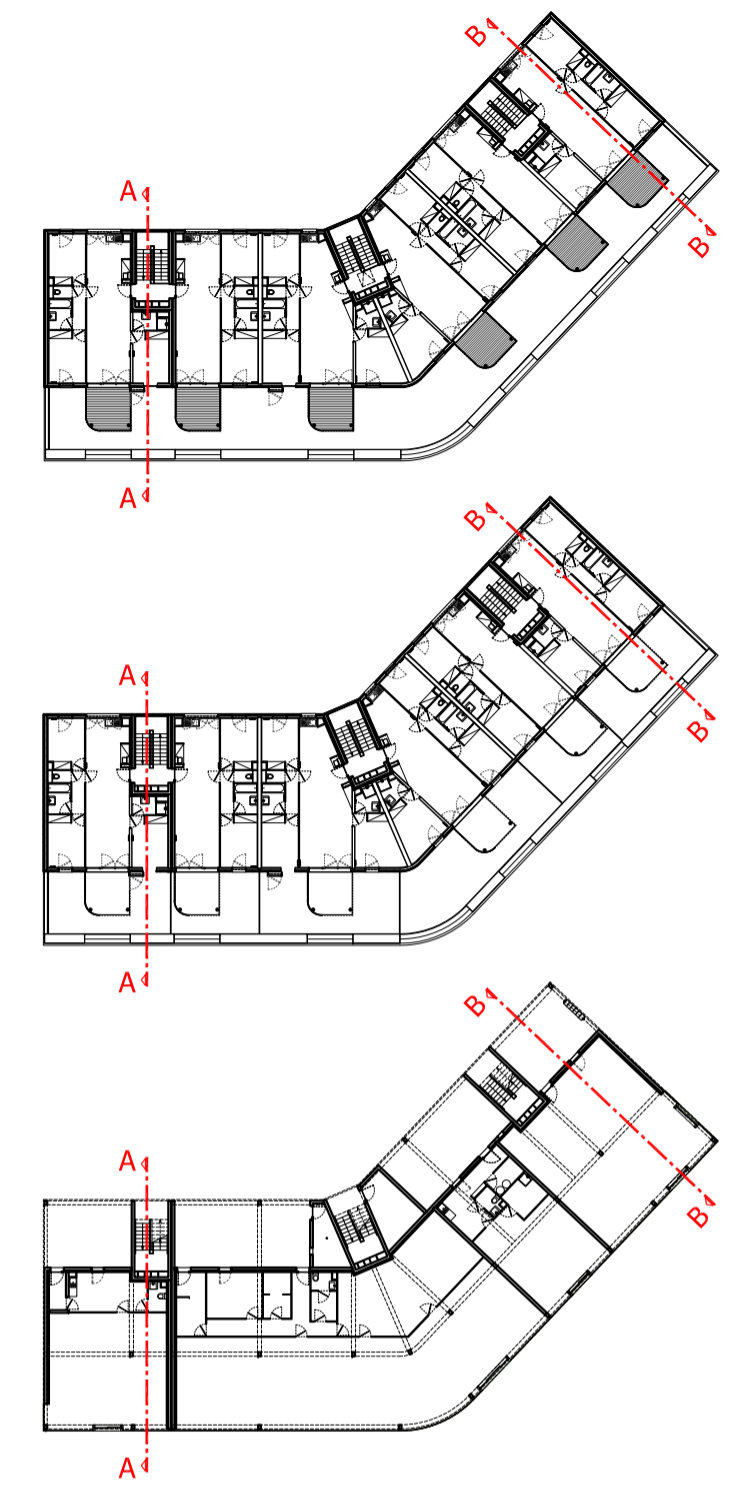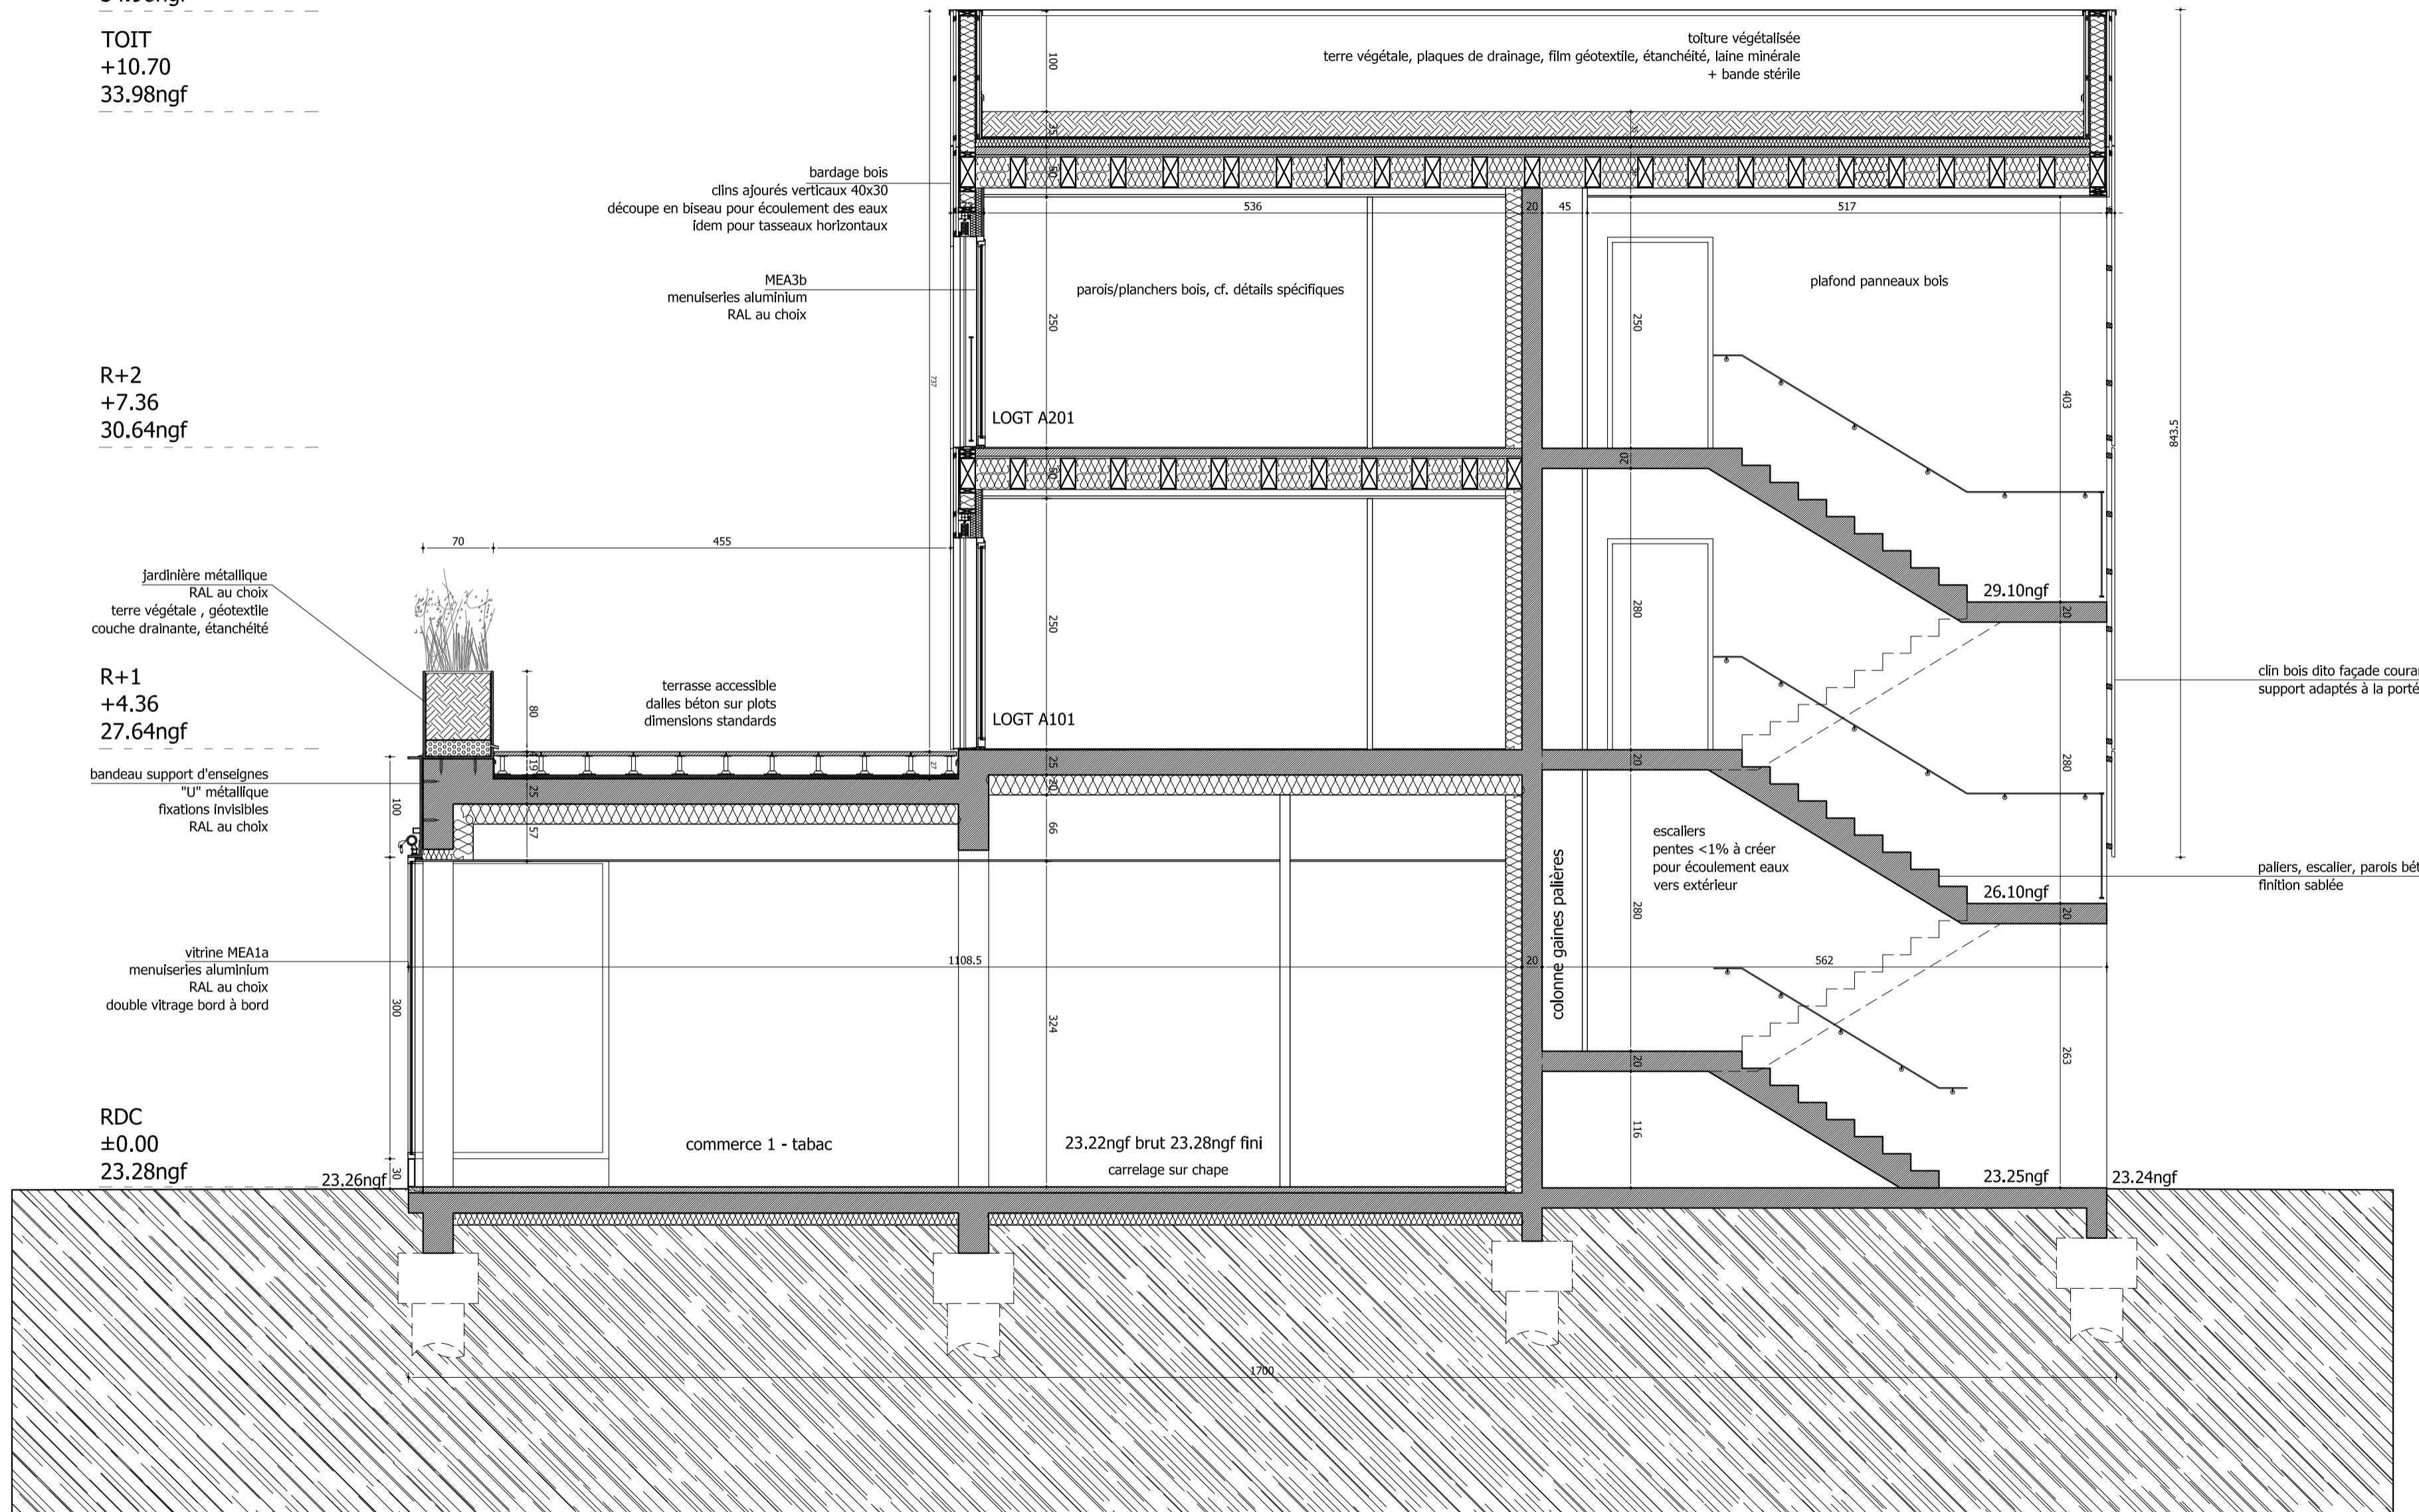

**DOMOFRANCE - Coeur de Thouars / Ilot Nord - 33400 Talence**

MAÎTRISE D'OUVRAGE  
- DOMOFRANCE  
110 av. de la jallière 33042 Bordeaux cedex  
T. 05 56 43 75 75 - F. 05 56 43 76 84 - E. guillaume.dumont@domofrance.fr

- DEKRA bureau de contrôle / coordonateur SPS  
BUREAU DE CONTROLE - T. 05 56 13 23 92 - F. 05 56 34 30 38 - E. dominique.tiratay@dekra.com  
COORDONNATEUR SPS - T. 05 56 13 23 92 - F. 05 56 34 30 38 - E. celine.clamont@dekra.com

MAÎTRISE D'OEUVRE  
- ADH [Doazan + Hirschberger & associés] archi & paysage  
45, pl. des Martyrs de la R. 33000 BORDEAUX  
T. 05 56 44 10 20 - F. 05 56 44 18 20 - E. adh@doazan-hirschberger.com

- INGEROP BET tout corps d'état  
5 Impasse des Mûriers 33700 Merignac  
T. 05 56 47 79 79 - F. 05 56 13 00 27 - E. jerome.copin@ingerop.com

date	22/04/14	<b>Bât A - Coupe A</b>	phase	DCE
éch.	1/50		n° doc	ARCH 02-01A