
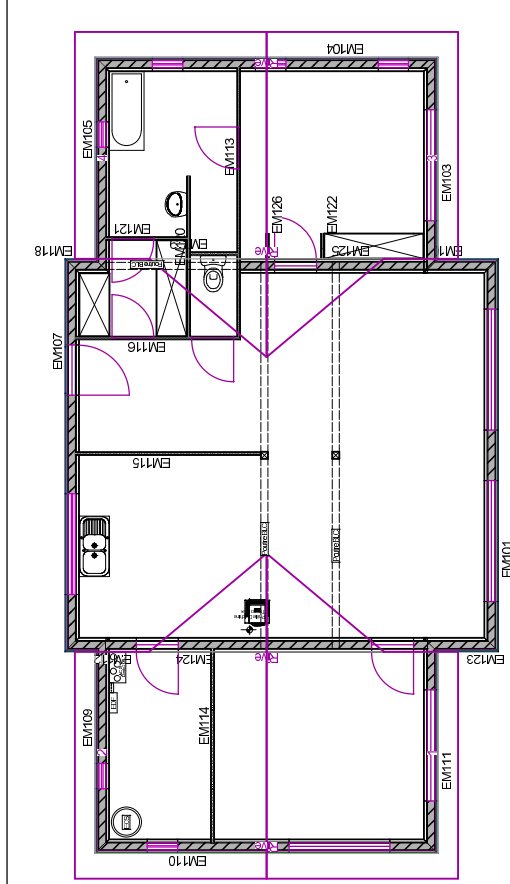


# COUPE 1

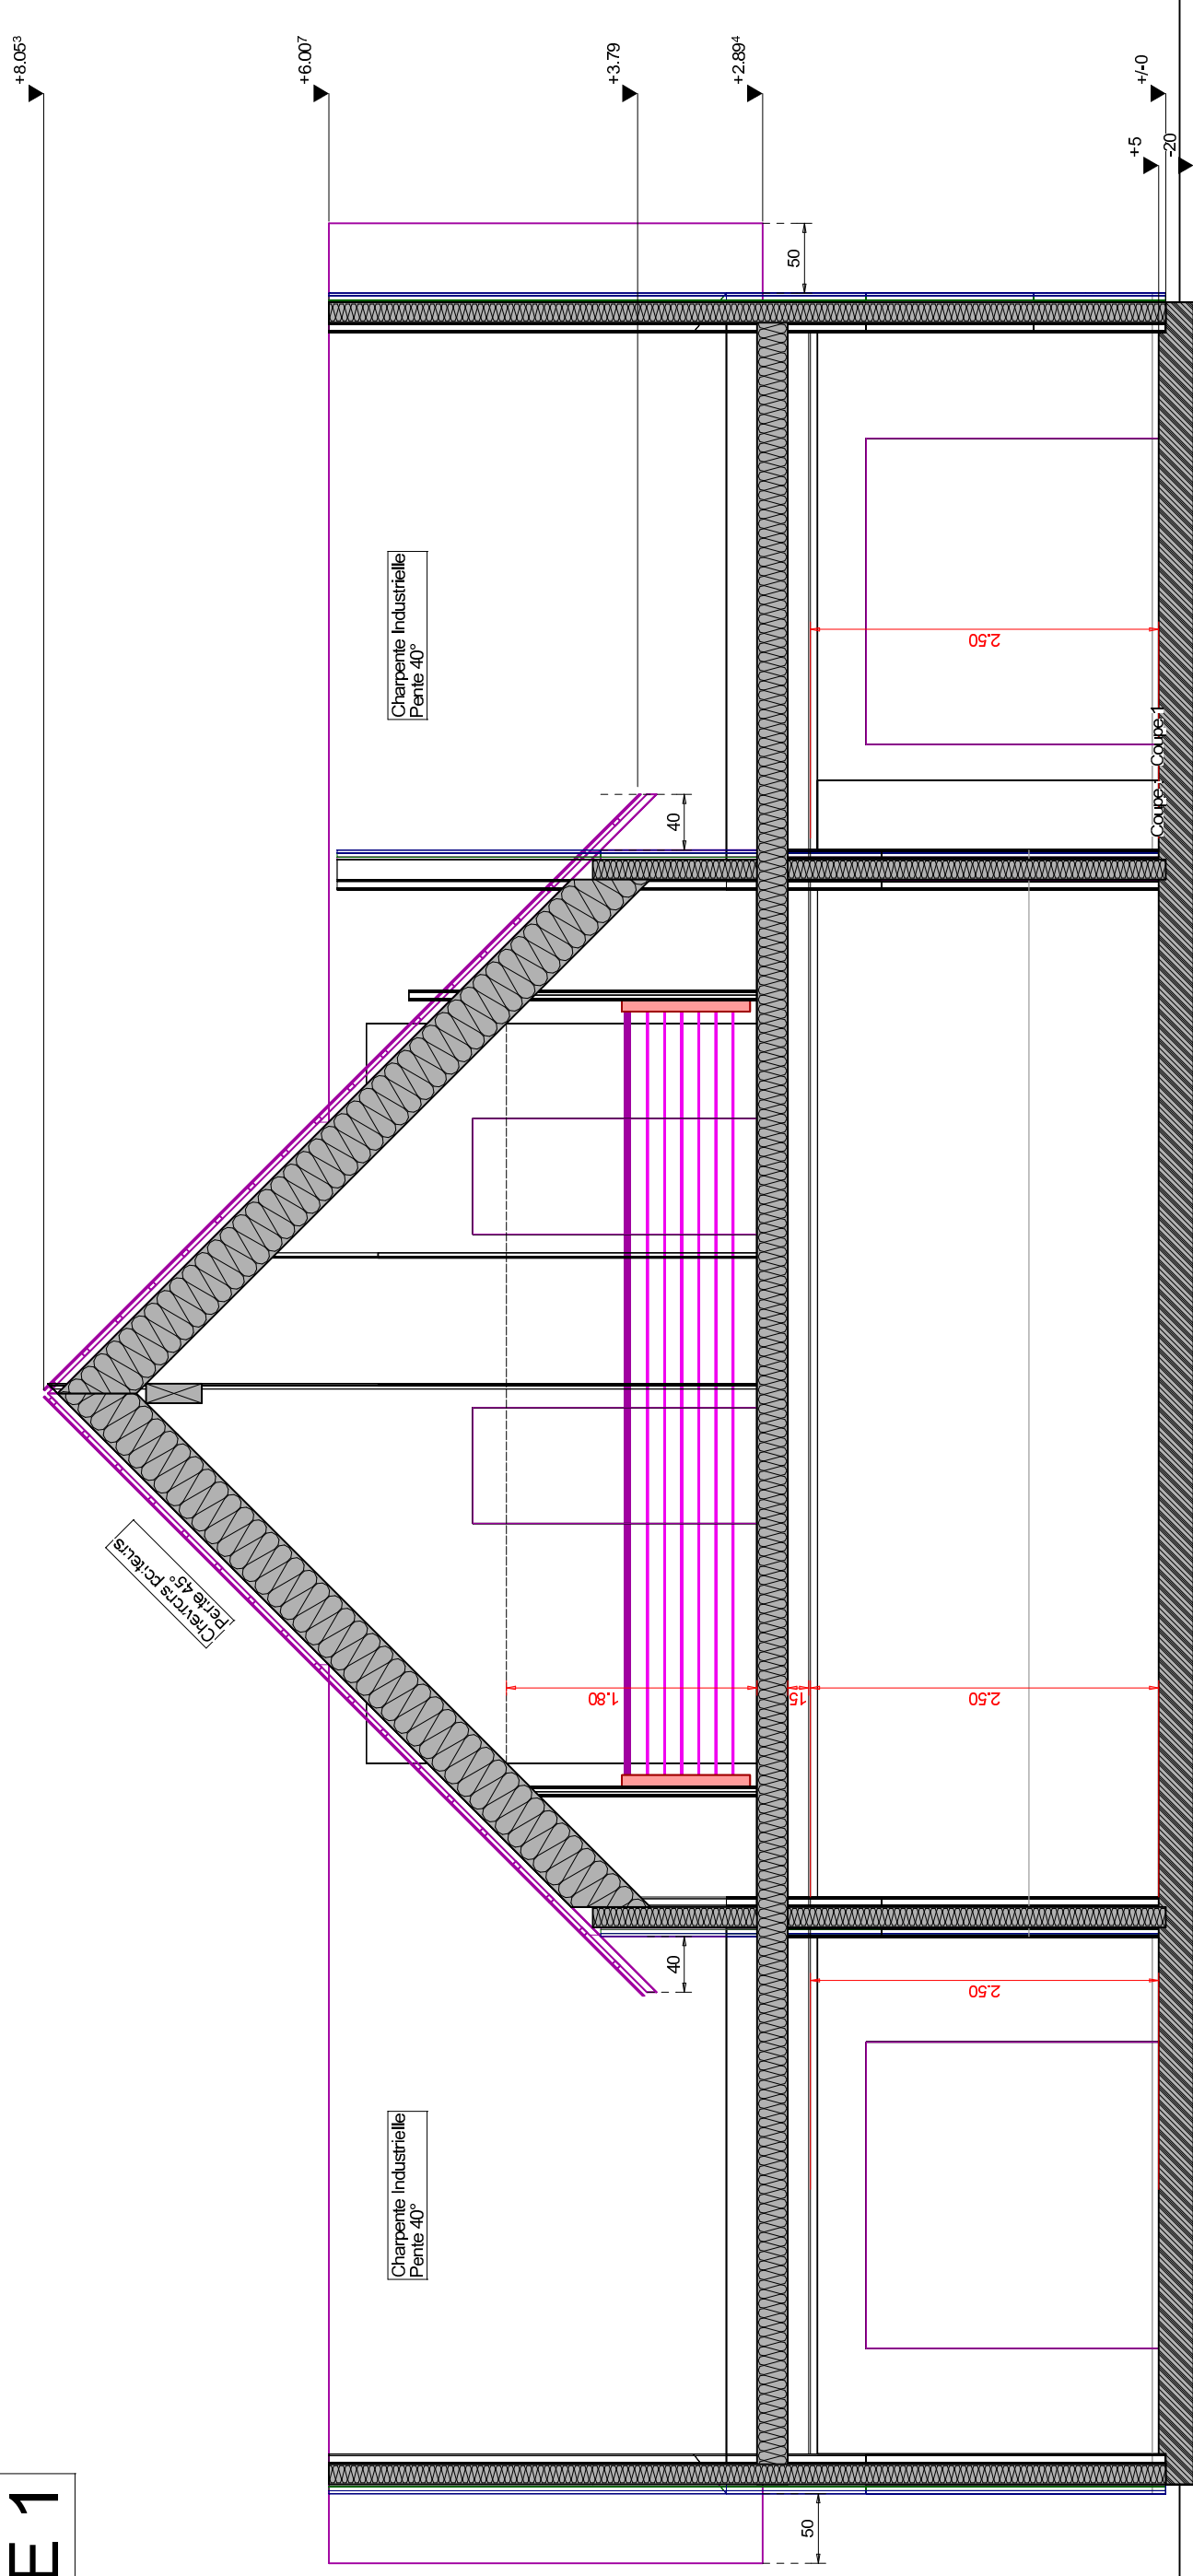

**MaisonsBois2F**  
**MB2F**

3 bis rue Emile Roux  
 41260  
 La Chaussée St Victor  
 Tel 1 : 06.26.64.36.63  
 Tel 2 : 02.54.70.30.08  
 E-Mail : f.flamemont@orange.fr

19/04/2016

Projet : Chambord  
 Adresse :  
 CP :  
 Ville : Chailles  
 Tel : 06 85 74 42 95  
 Resp. : Romain Lavaille

N° parioli : E

E : 1 : 50.00