




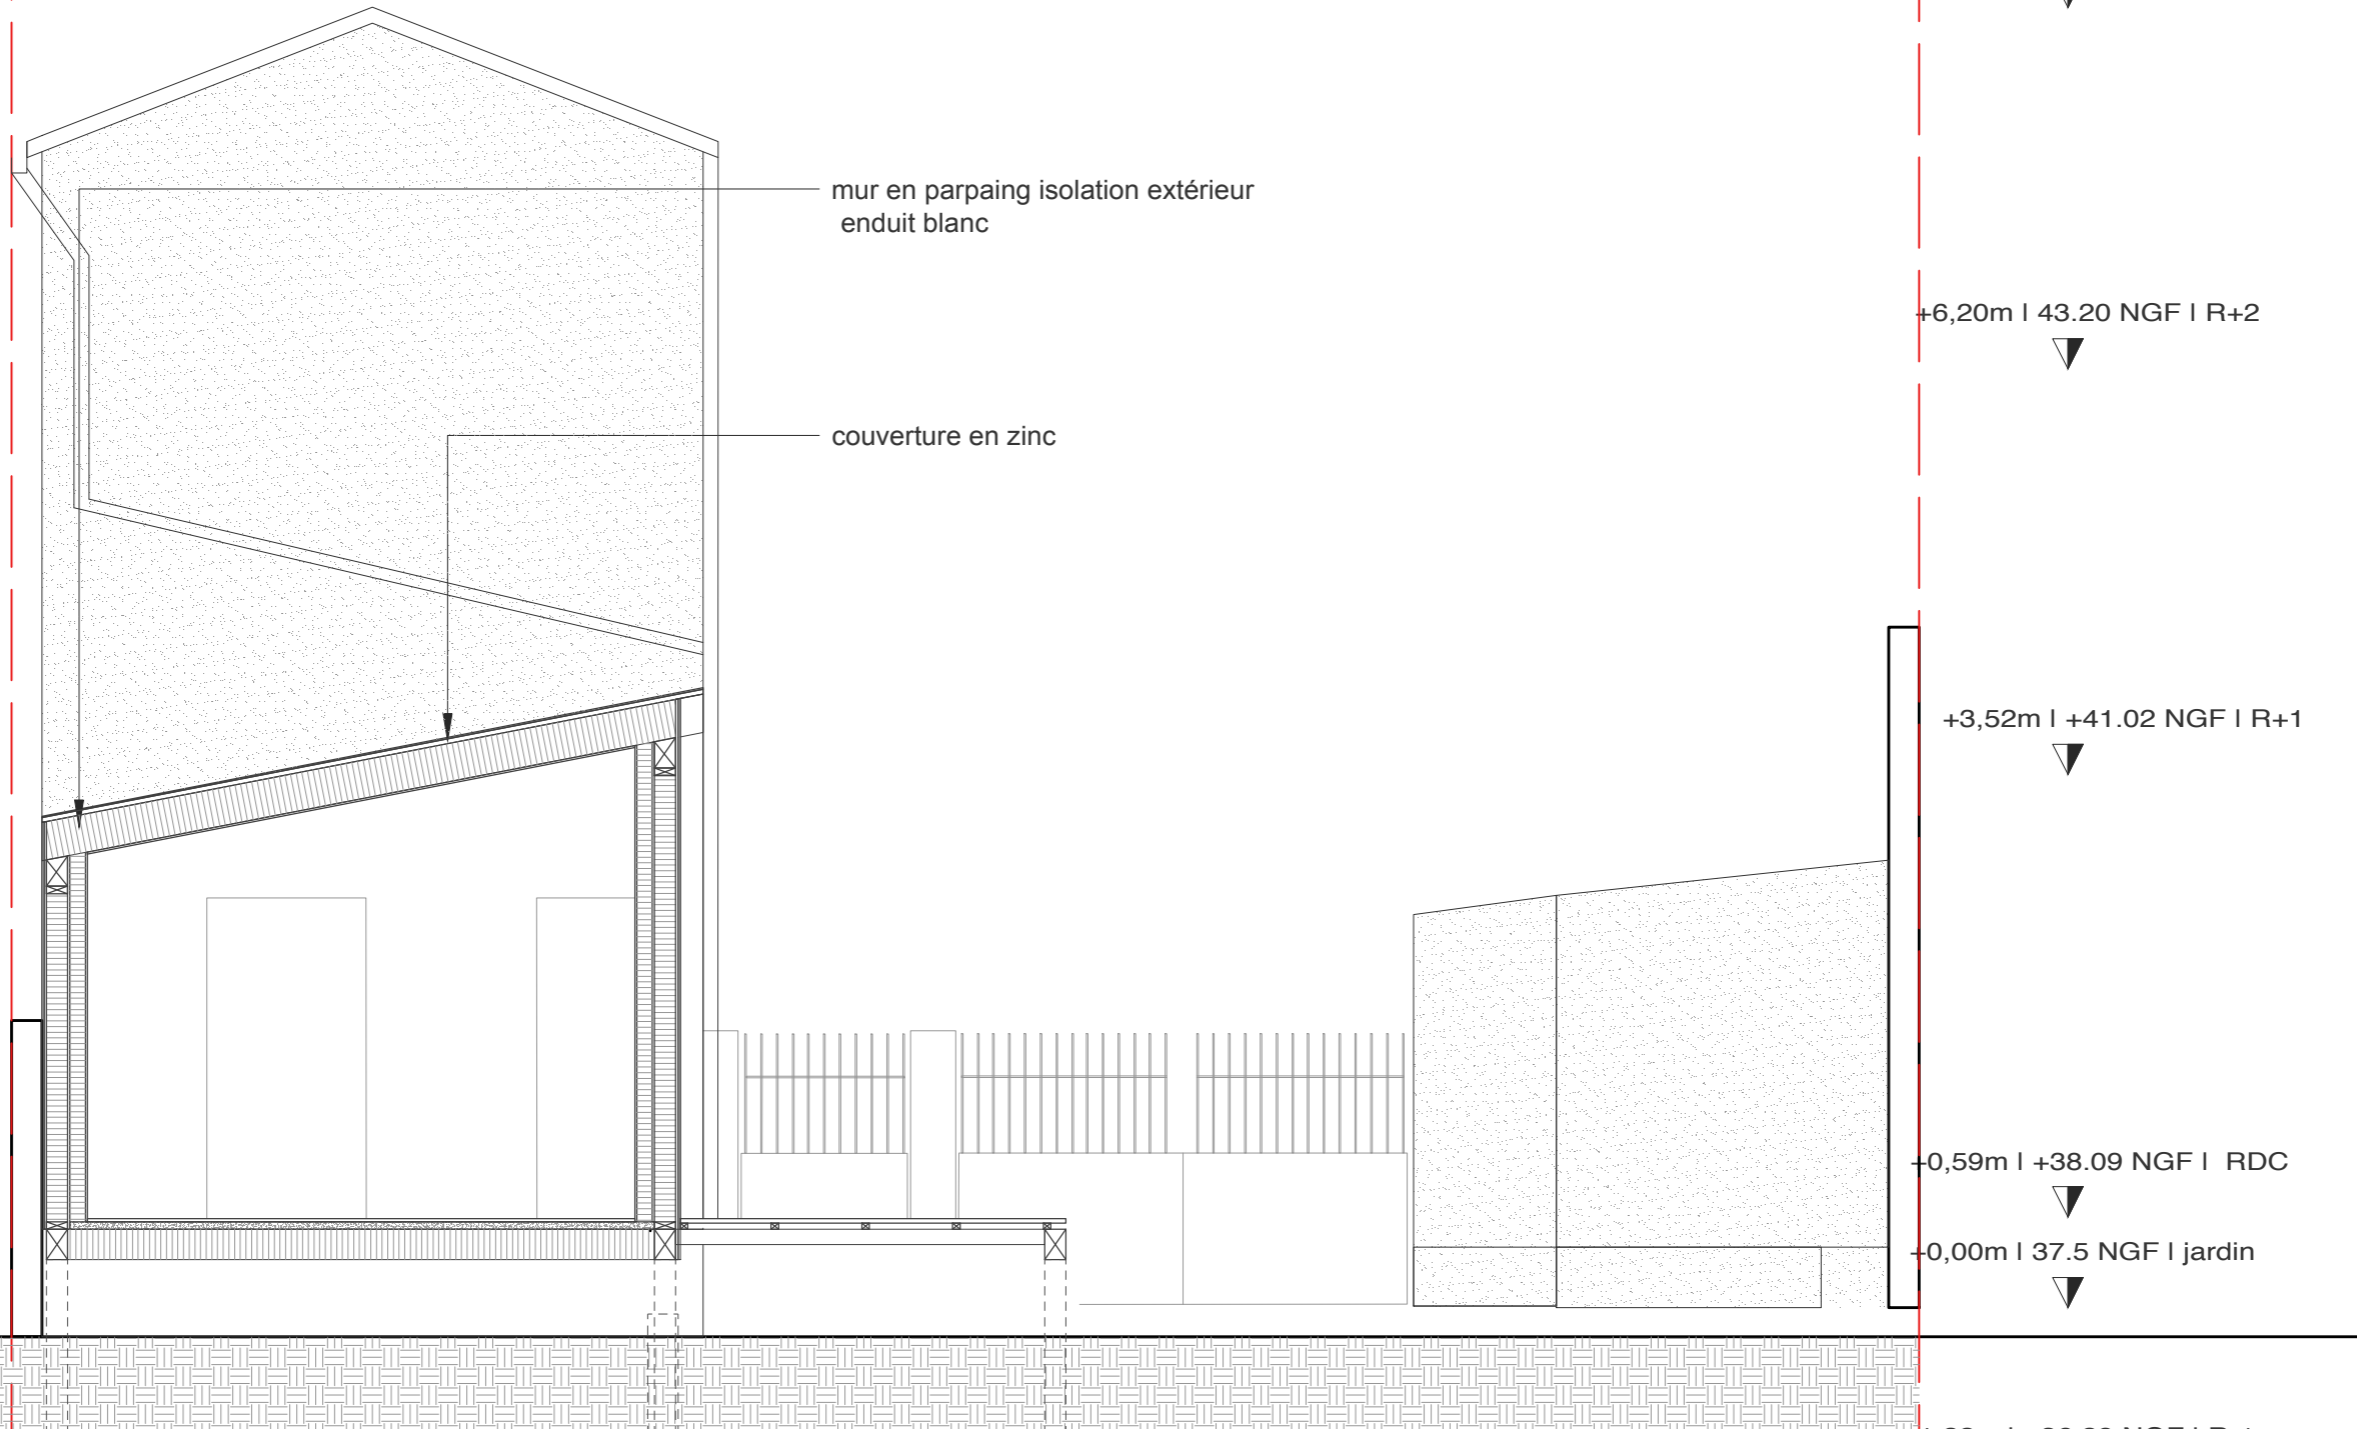


**Légende\_matériaux**

-  PARPAING
-  ISOLANT
-  BA13
-  BETON
-  BOIS
- FLUIDES

limite de propriété



**PROJET**

11\_NEUI | extension d'une maison  
26 rue Faidherbe  
93360 Neuilly-Plaisance

**MAITRE D'OUVRAGE**

Elisa Desgranges et Maxime dufus  
elisa.desgranges@gmail.com  
06.65.77.55.07

**ARCHITECTE**

Rottelur Benoit  
benoitrotteleur@gmail.com  
07.83.43.01.19

**PHASE**

DCE

**DATE**

11.2017

**ECHELLE**

1/200 °

**NOTES**

les côtes données en centimètres sont  
indicatives et nécessiteront un relevé détaillé  
des entreprises avant réalisation des plans  
d'exécution.

**DOCUMENT**

C07\_COUPE AA