


FACADE NORD PROJET

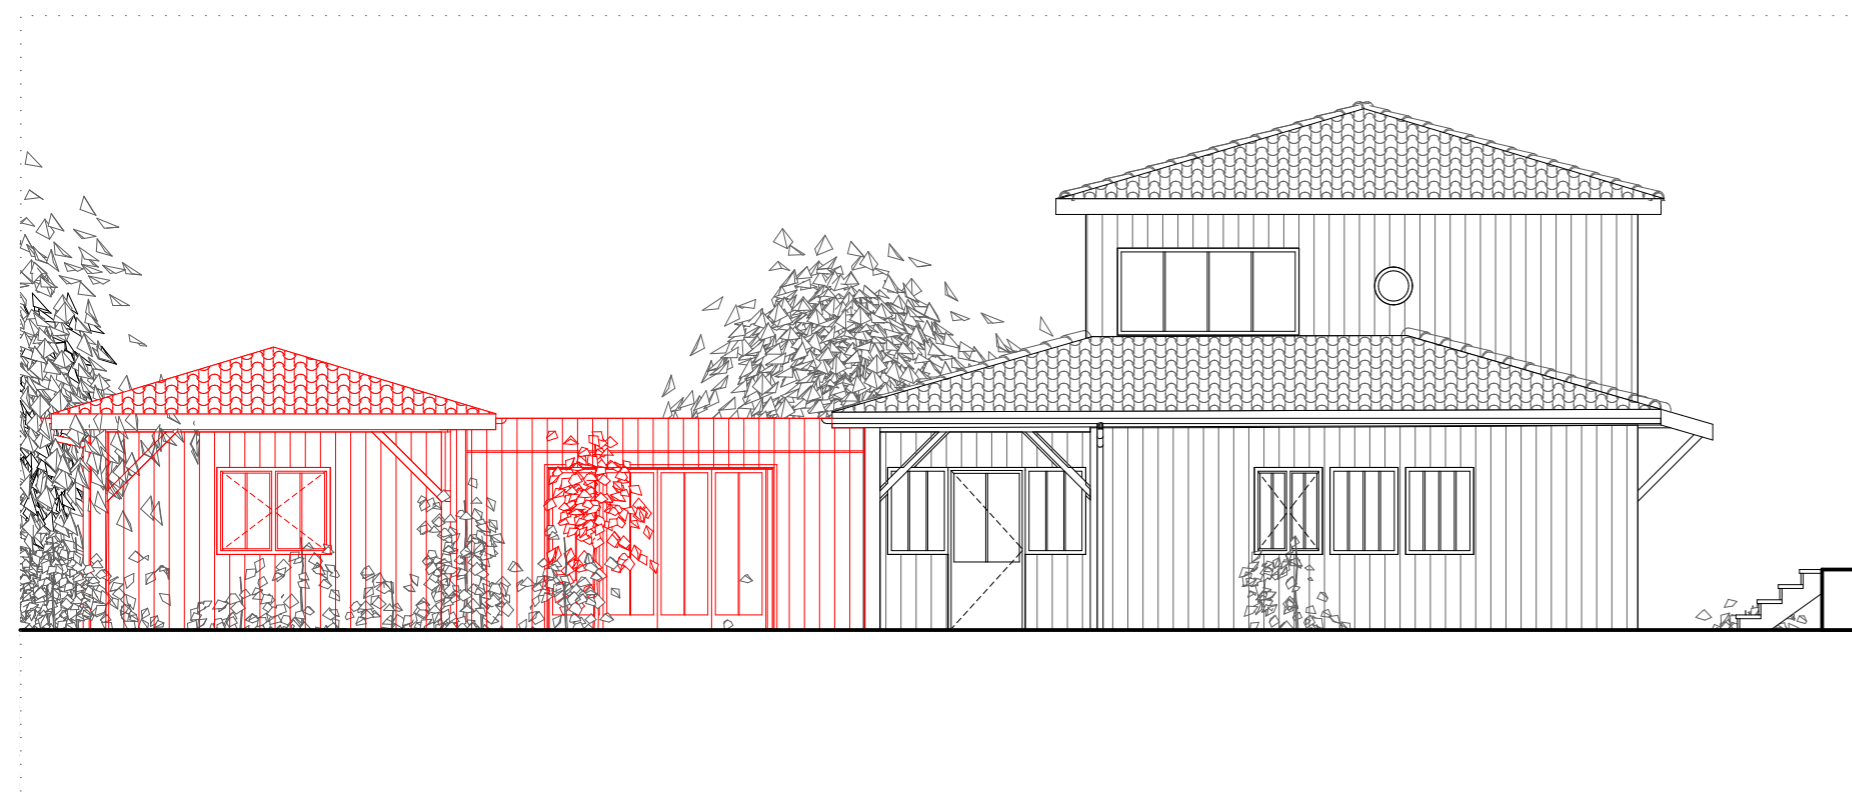

FACADE OUEST PROJET



FACADE SUD PROJET



FACADE EST PROJET

