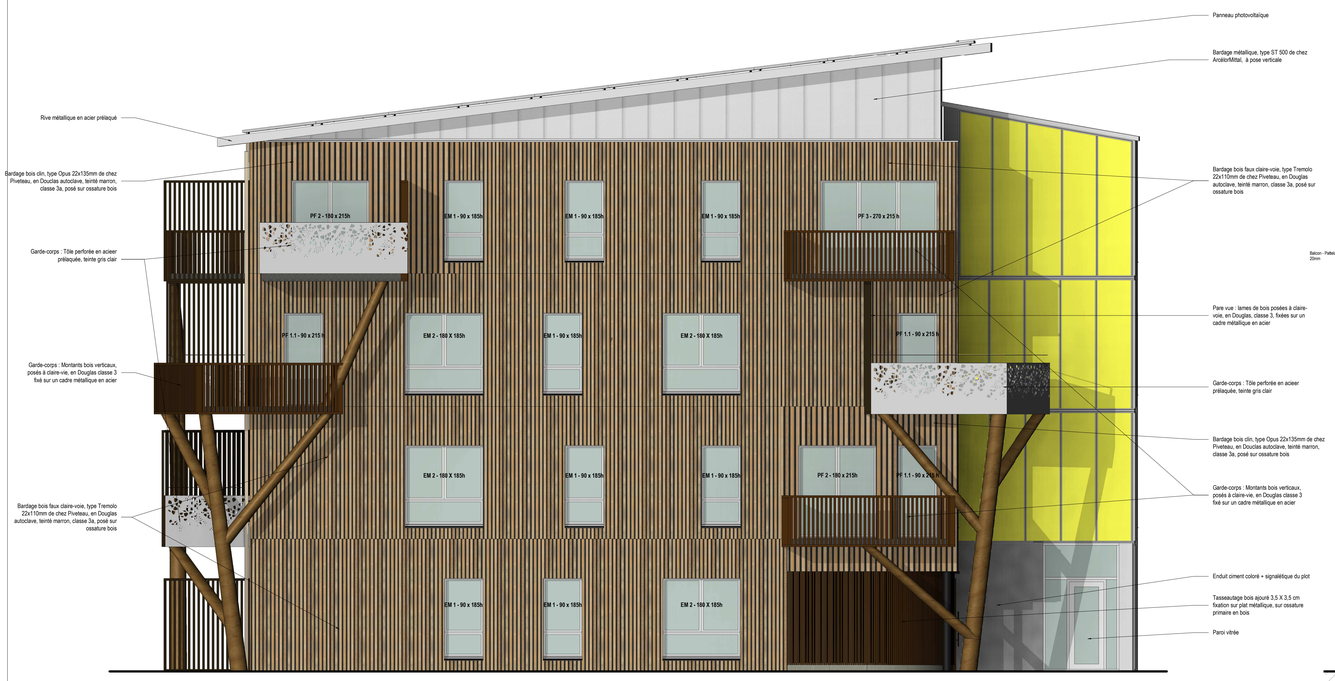

Elévation Sud Est

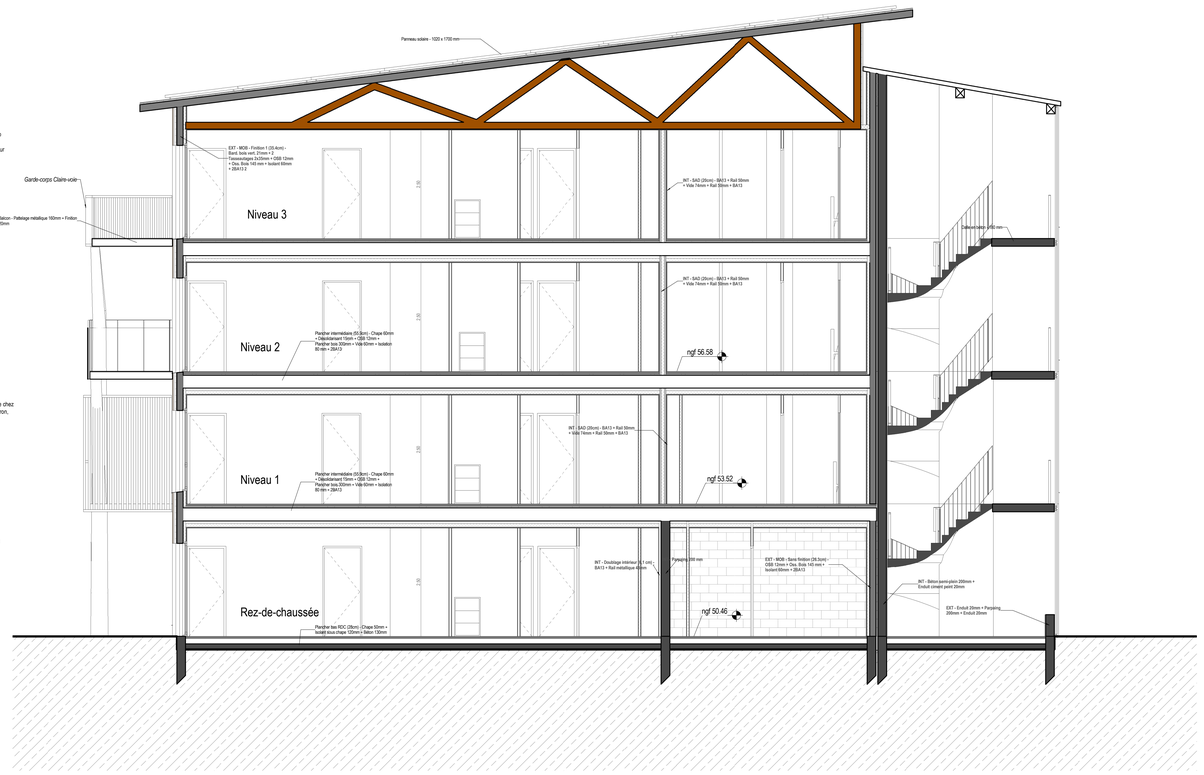

Coupe BB

Elévation Nord Ouest

Les Echats III, Beaucouzé

Résidence Helios

☐ **Maître d'ouvrage :**	ANGERS LOIRE HABITAT	Angers Loire Habitat 4 rue de la Plume - BP 70129 49101 Angers Cedex 02 0241225771
☐ **Mandataire :**	ROUSSEAU	Entreprise Rousseau Le Plessis Macé - BP 20005 49245 Avrillé Cedex 0241311220
☐ **Architecte :**	goa ARCHITECTURE URBANISME ENVIRONNEMENT	S.A.R.L GOA 4, allée du Haras BP 92812 - 49008 ANGERS cedex 01 02.41.25.36.20
☐ **Economiste :**	Eseb	ESEB 7 rue de la Poste, 38170 Seyssinet Pariset 0476968846
☐ **B.E.T. Structure :**	icm structure	ICM Structure Le Grand Pérignié - Rue Olivier de Serre 49070 Beaucouzé 0241363652
☐ **B.E.T. Fluides :**	Kypseli	Kypseli 15 Qai Ste Radegonde 85530 La Bruffière 0251075170
☐ **B.E.T. Acoustique :**	ITAC	ITAC 5 rue Menou, 44000 Nantes 0240140195
☐ **B.E.T. Environnement Facilitateur**	wigwam	WIGWAM Conseil 1 rue d'Argentré 44000 Nantes 0240503004

Plot A - 03	Plot A - Façades et coupes AA
DCE	
Echelle 1 : 50	Date 19/10/2017