



Coupe de Principe Bâtiment A : A-04 / A11 - Toiture Plate

Ech 1:50

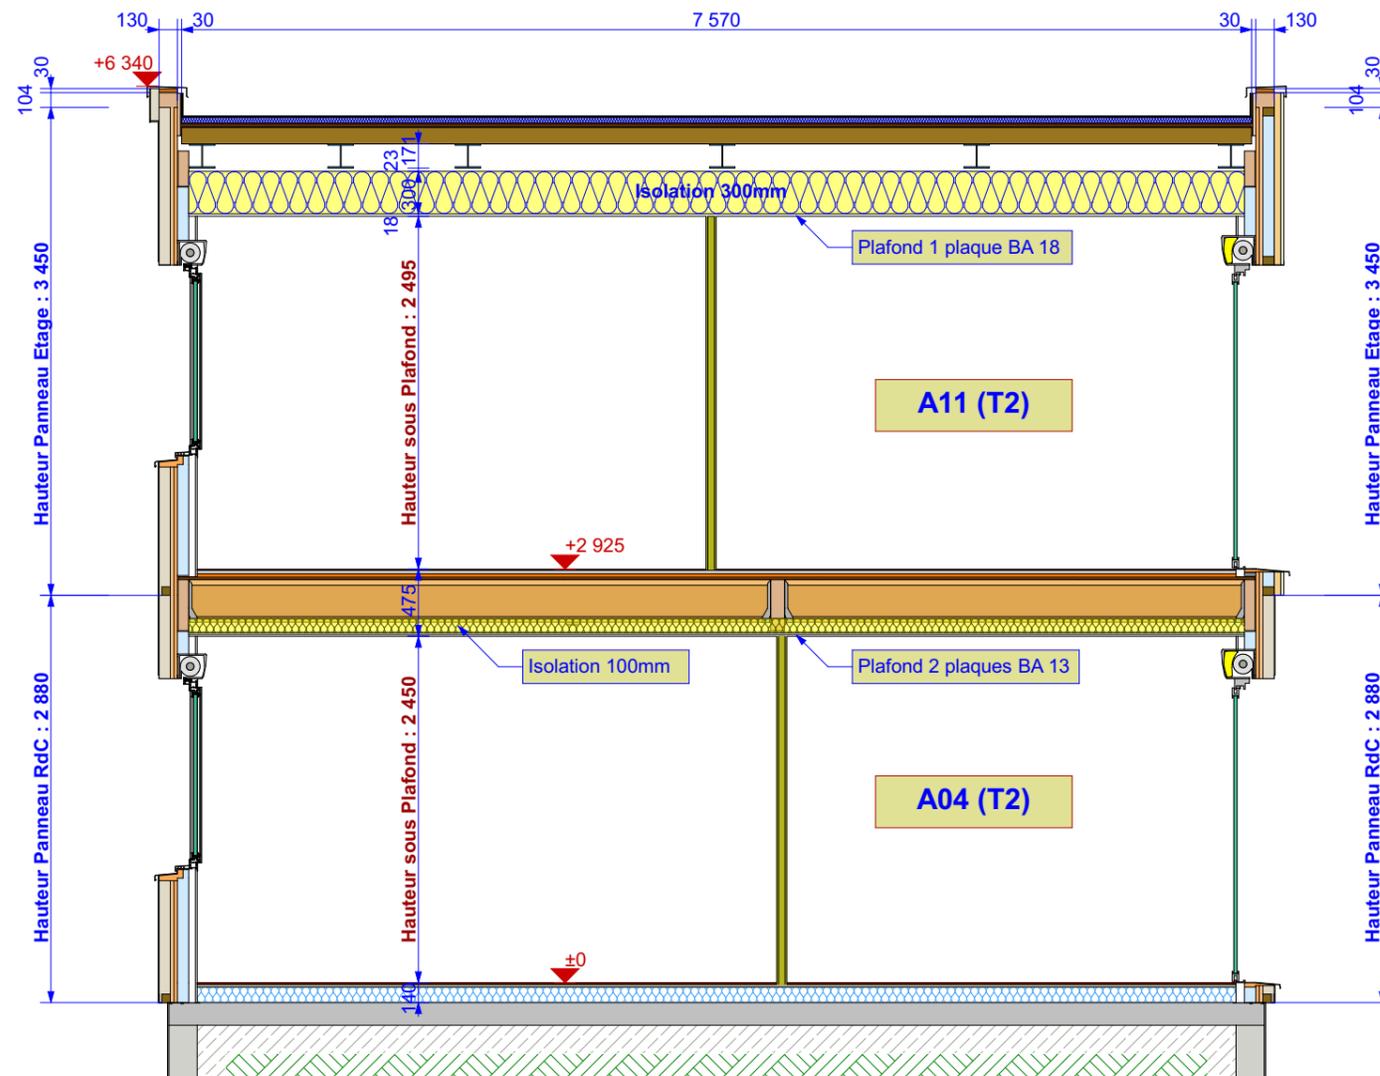


Positionnement Coupe Bâtiment A

Ech 1:250

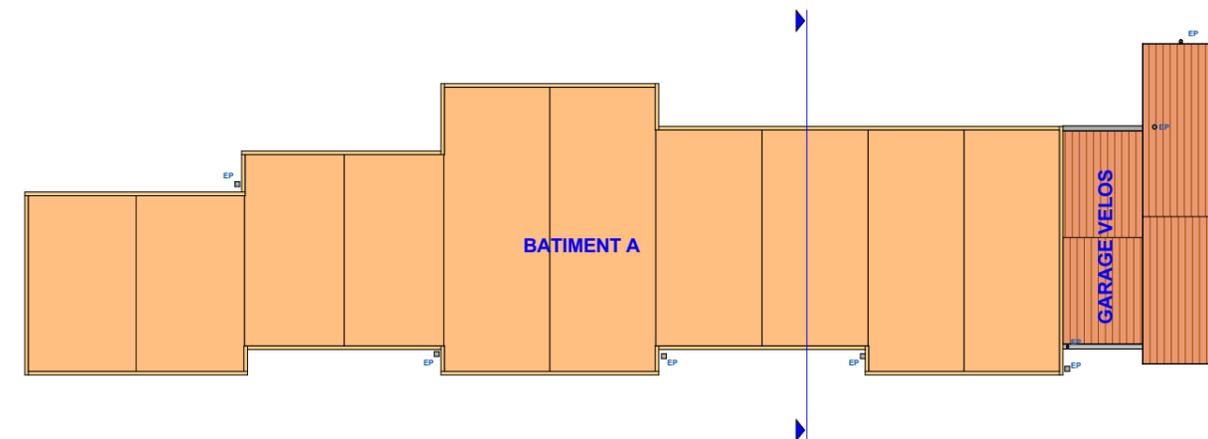

Coupe de Principe Bâtiment B : B-03 / B-12 - Fermettes Bois

Ech 1:50

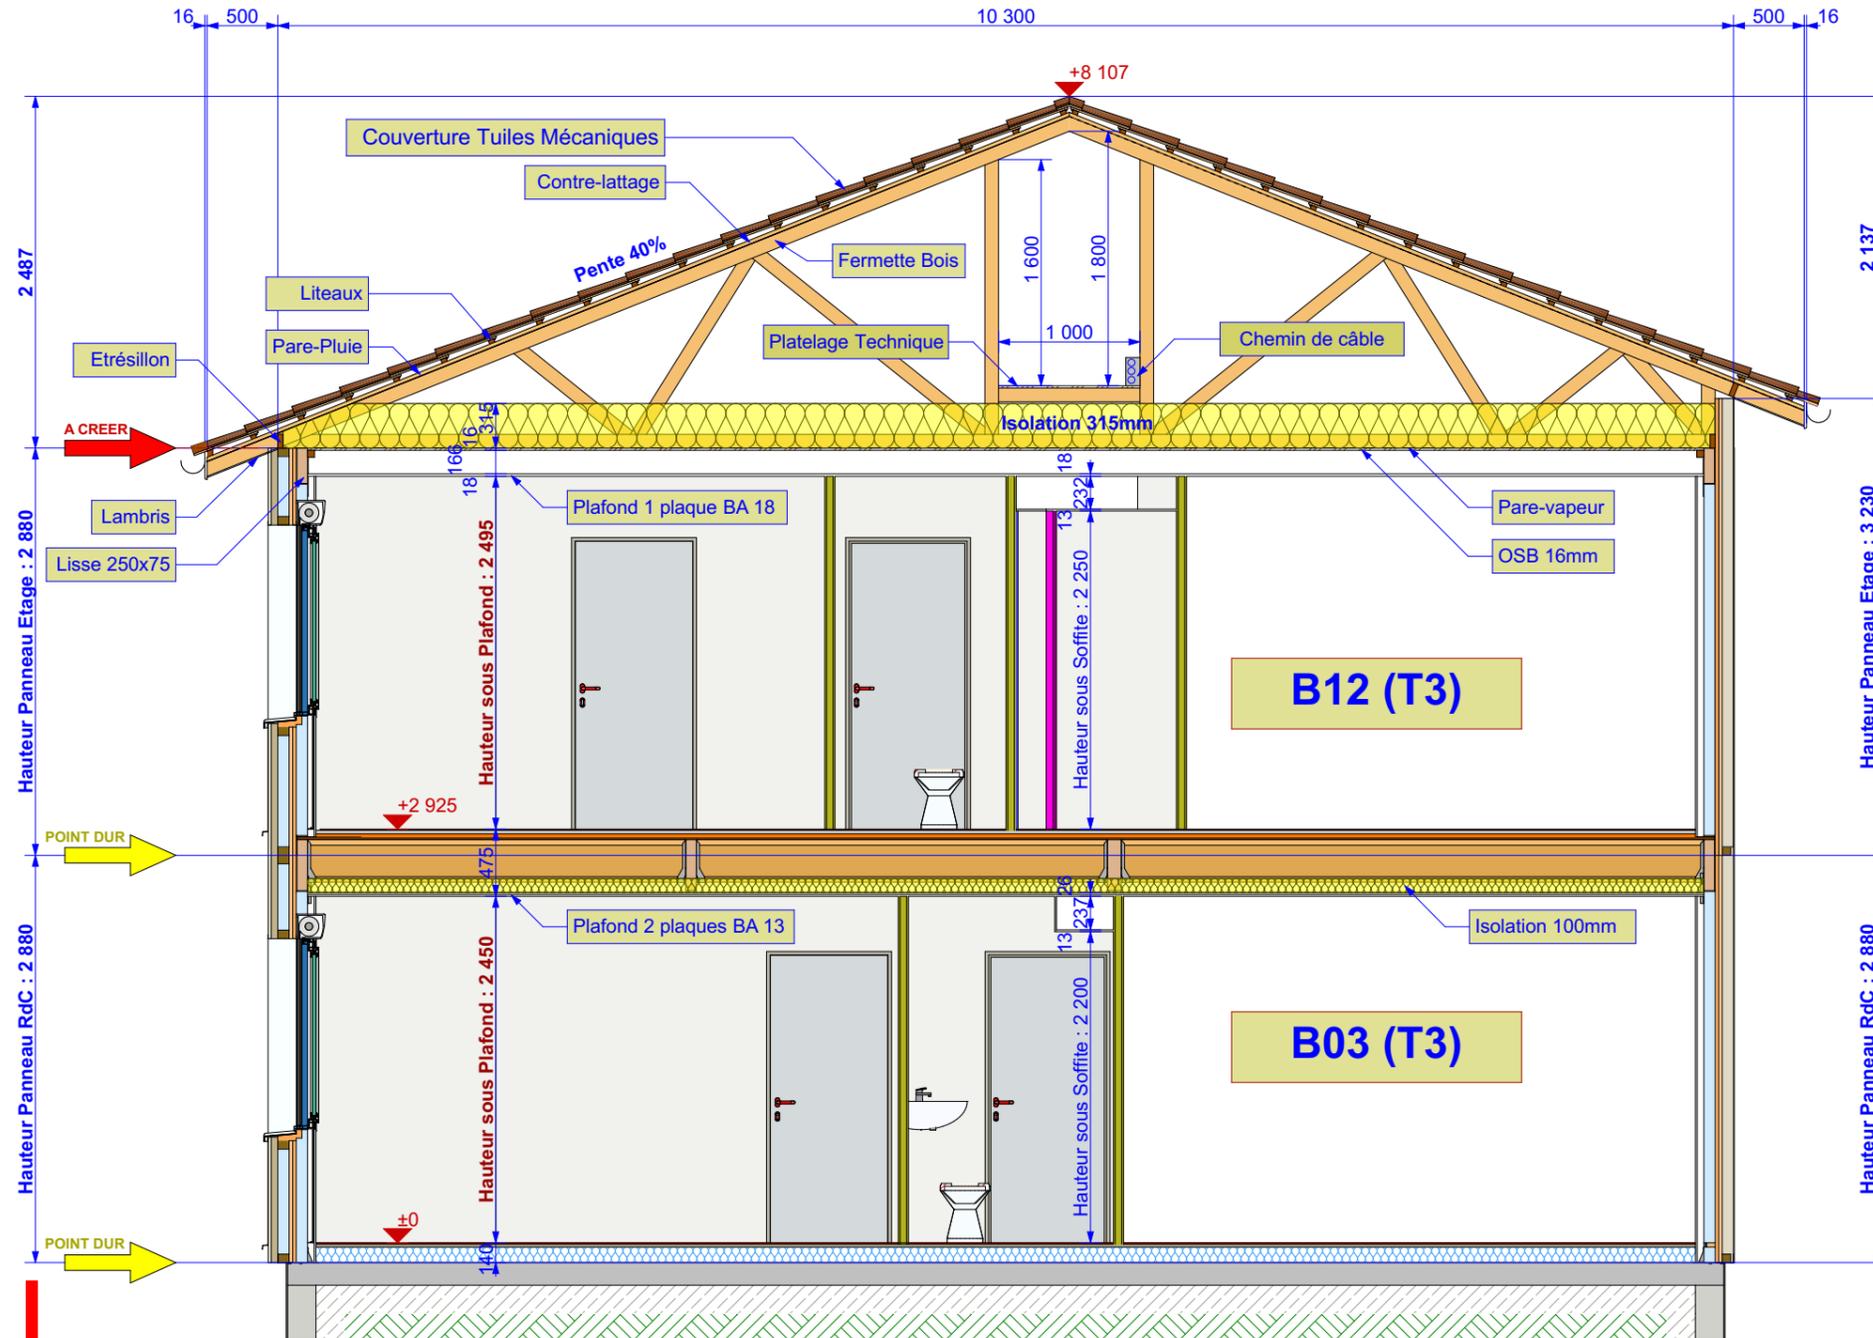

Positionnement Coupe Bâtiment B

Ech 1:250

