




FAÇADE NORD-EST

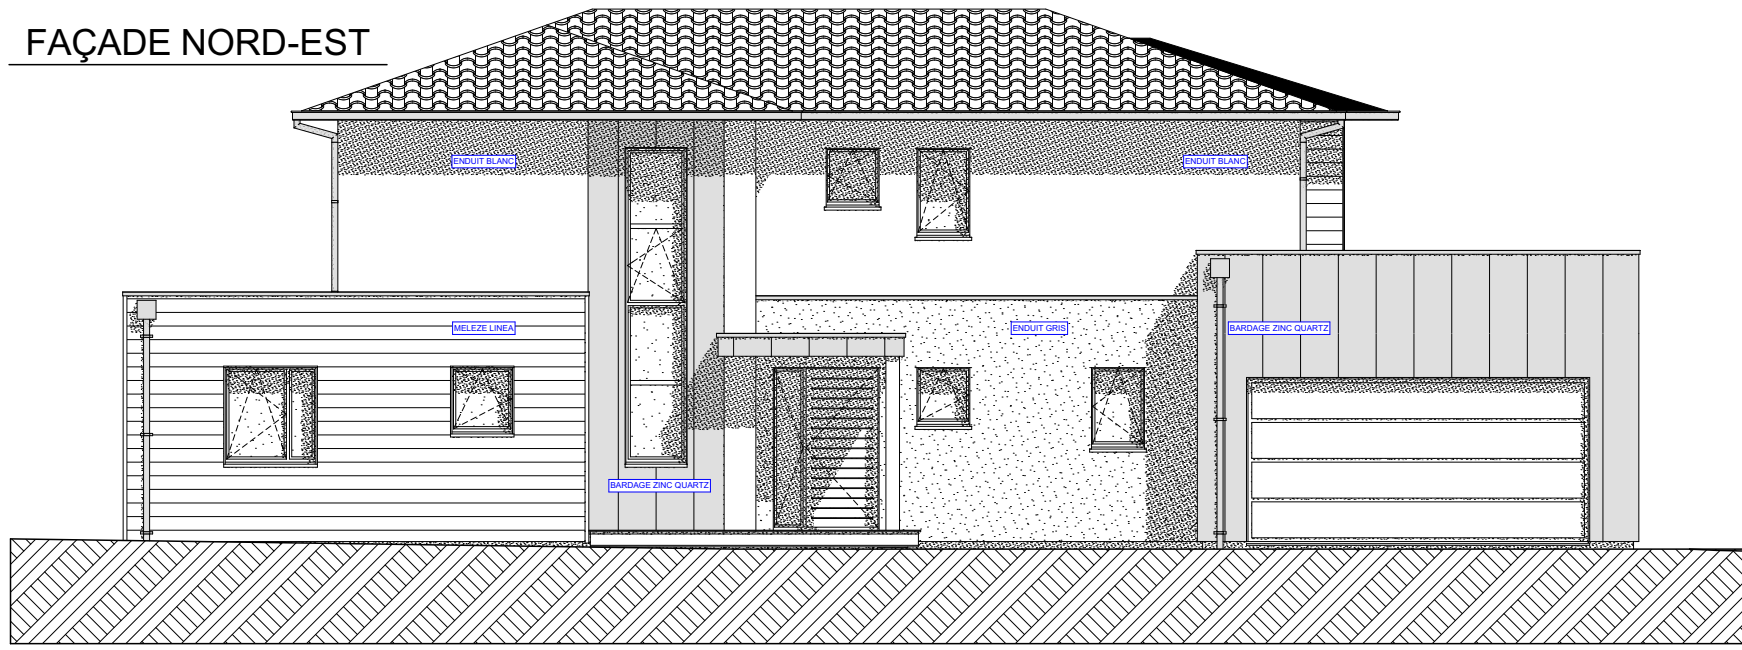

FAÇADE SUD-EST

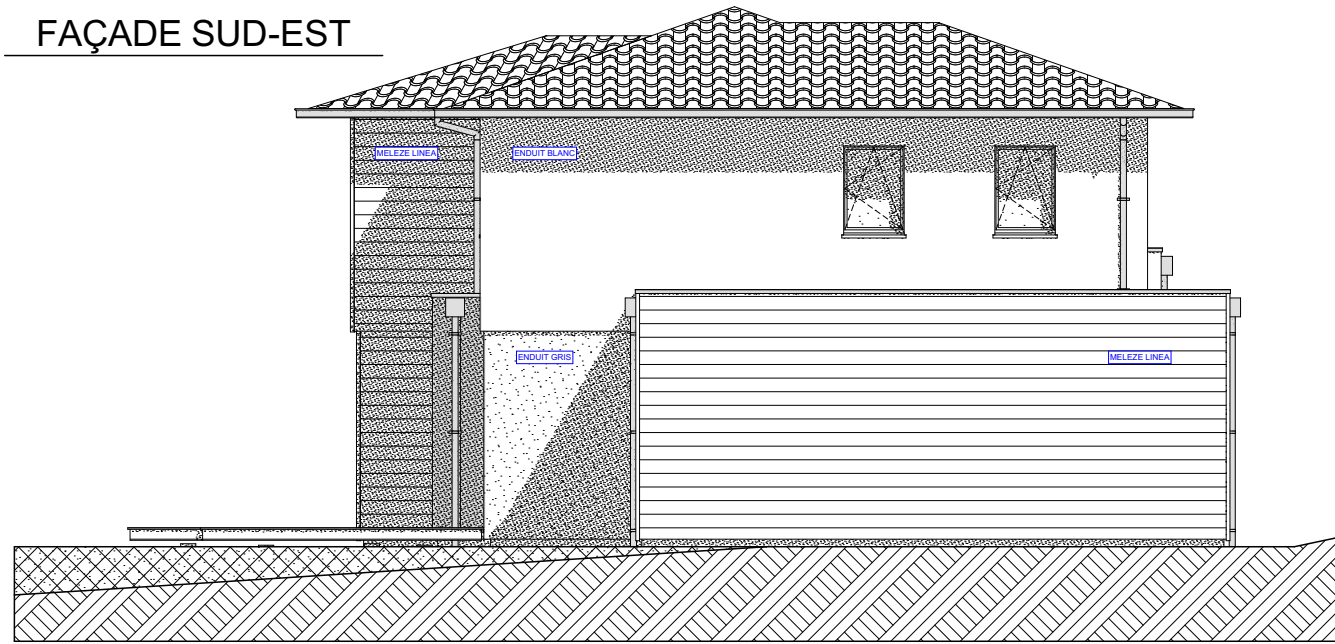

FAÇADE NORD-OUEST

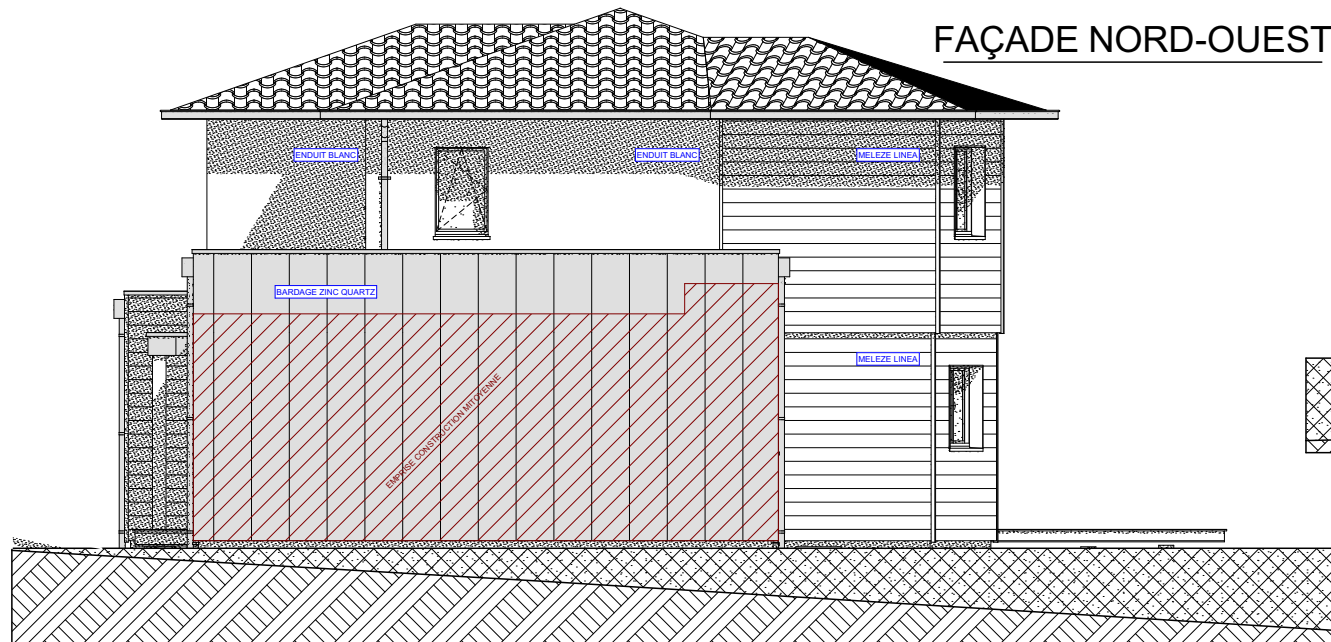

FAÇADE SUD-OUEST



COUPE

