



## Plan de masse :

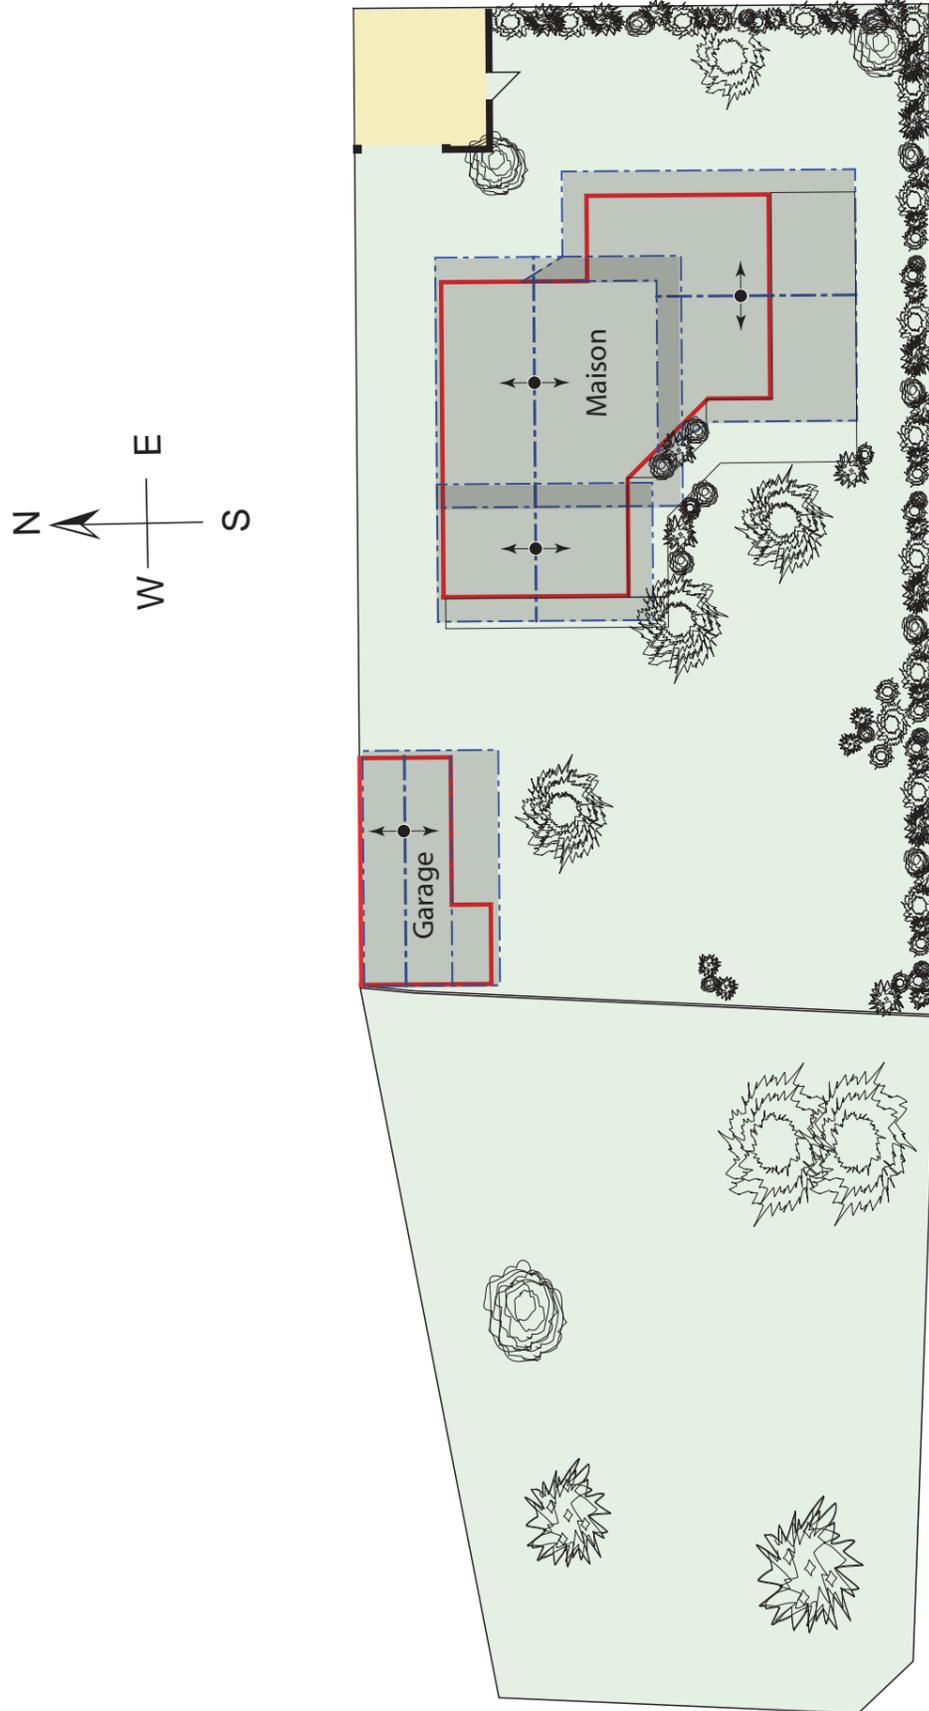

## Bioclimatisme :

La conception de la maison a été faite pour optimiser au maximum les apports solaires. La toiture de la terrasse a été calculée pour protéger la façade Sud du soleil d'été (confort d'été) et laisser passer avantageusement des rayons du soleil l'hiver.

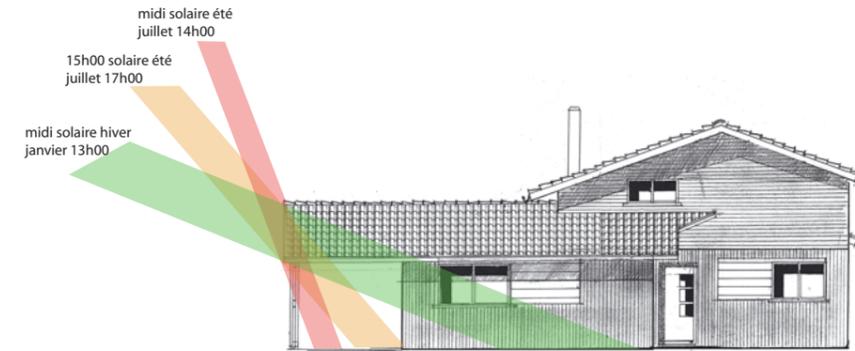

Ceci est complété par de grands avants toits de 90cm sur les façades Est et Ouest.

Les menuiseries ont également été positionnées pour tirer profit au maximum des apports solaires au long de la journée en privilégiant les façades Est / Sud / Ouest.

Des persiennes sont positionnées sur les fenêtres les plus exposées pour améliorer le confort d'été tout en laissant passer la lumière



Les plantations d'arbres sont faites avec des arbres à feuilles caduques pour protéger les façades du soleil l'été et laisser passer le soleil l'hiver.

