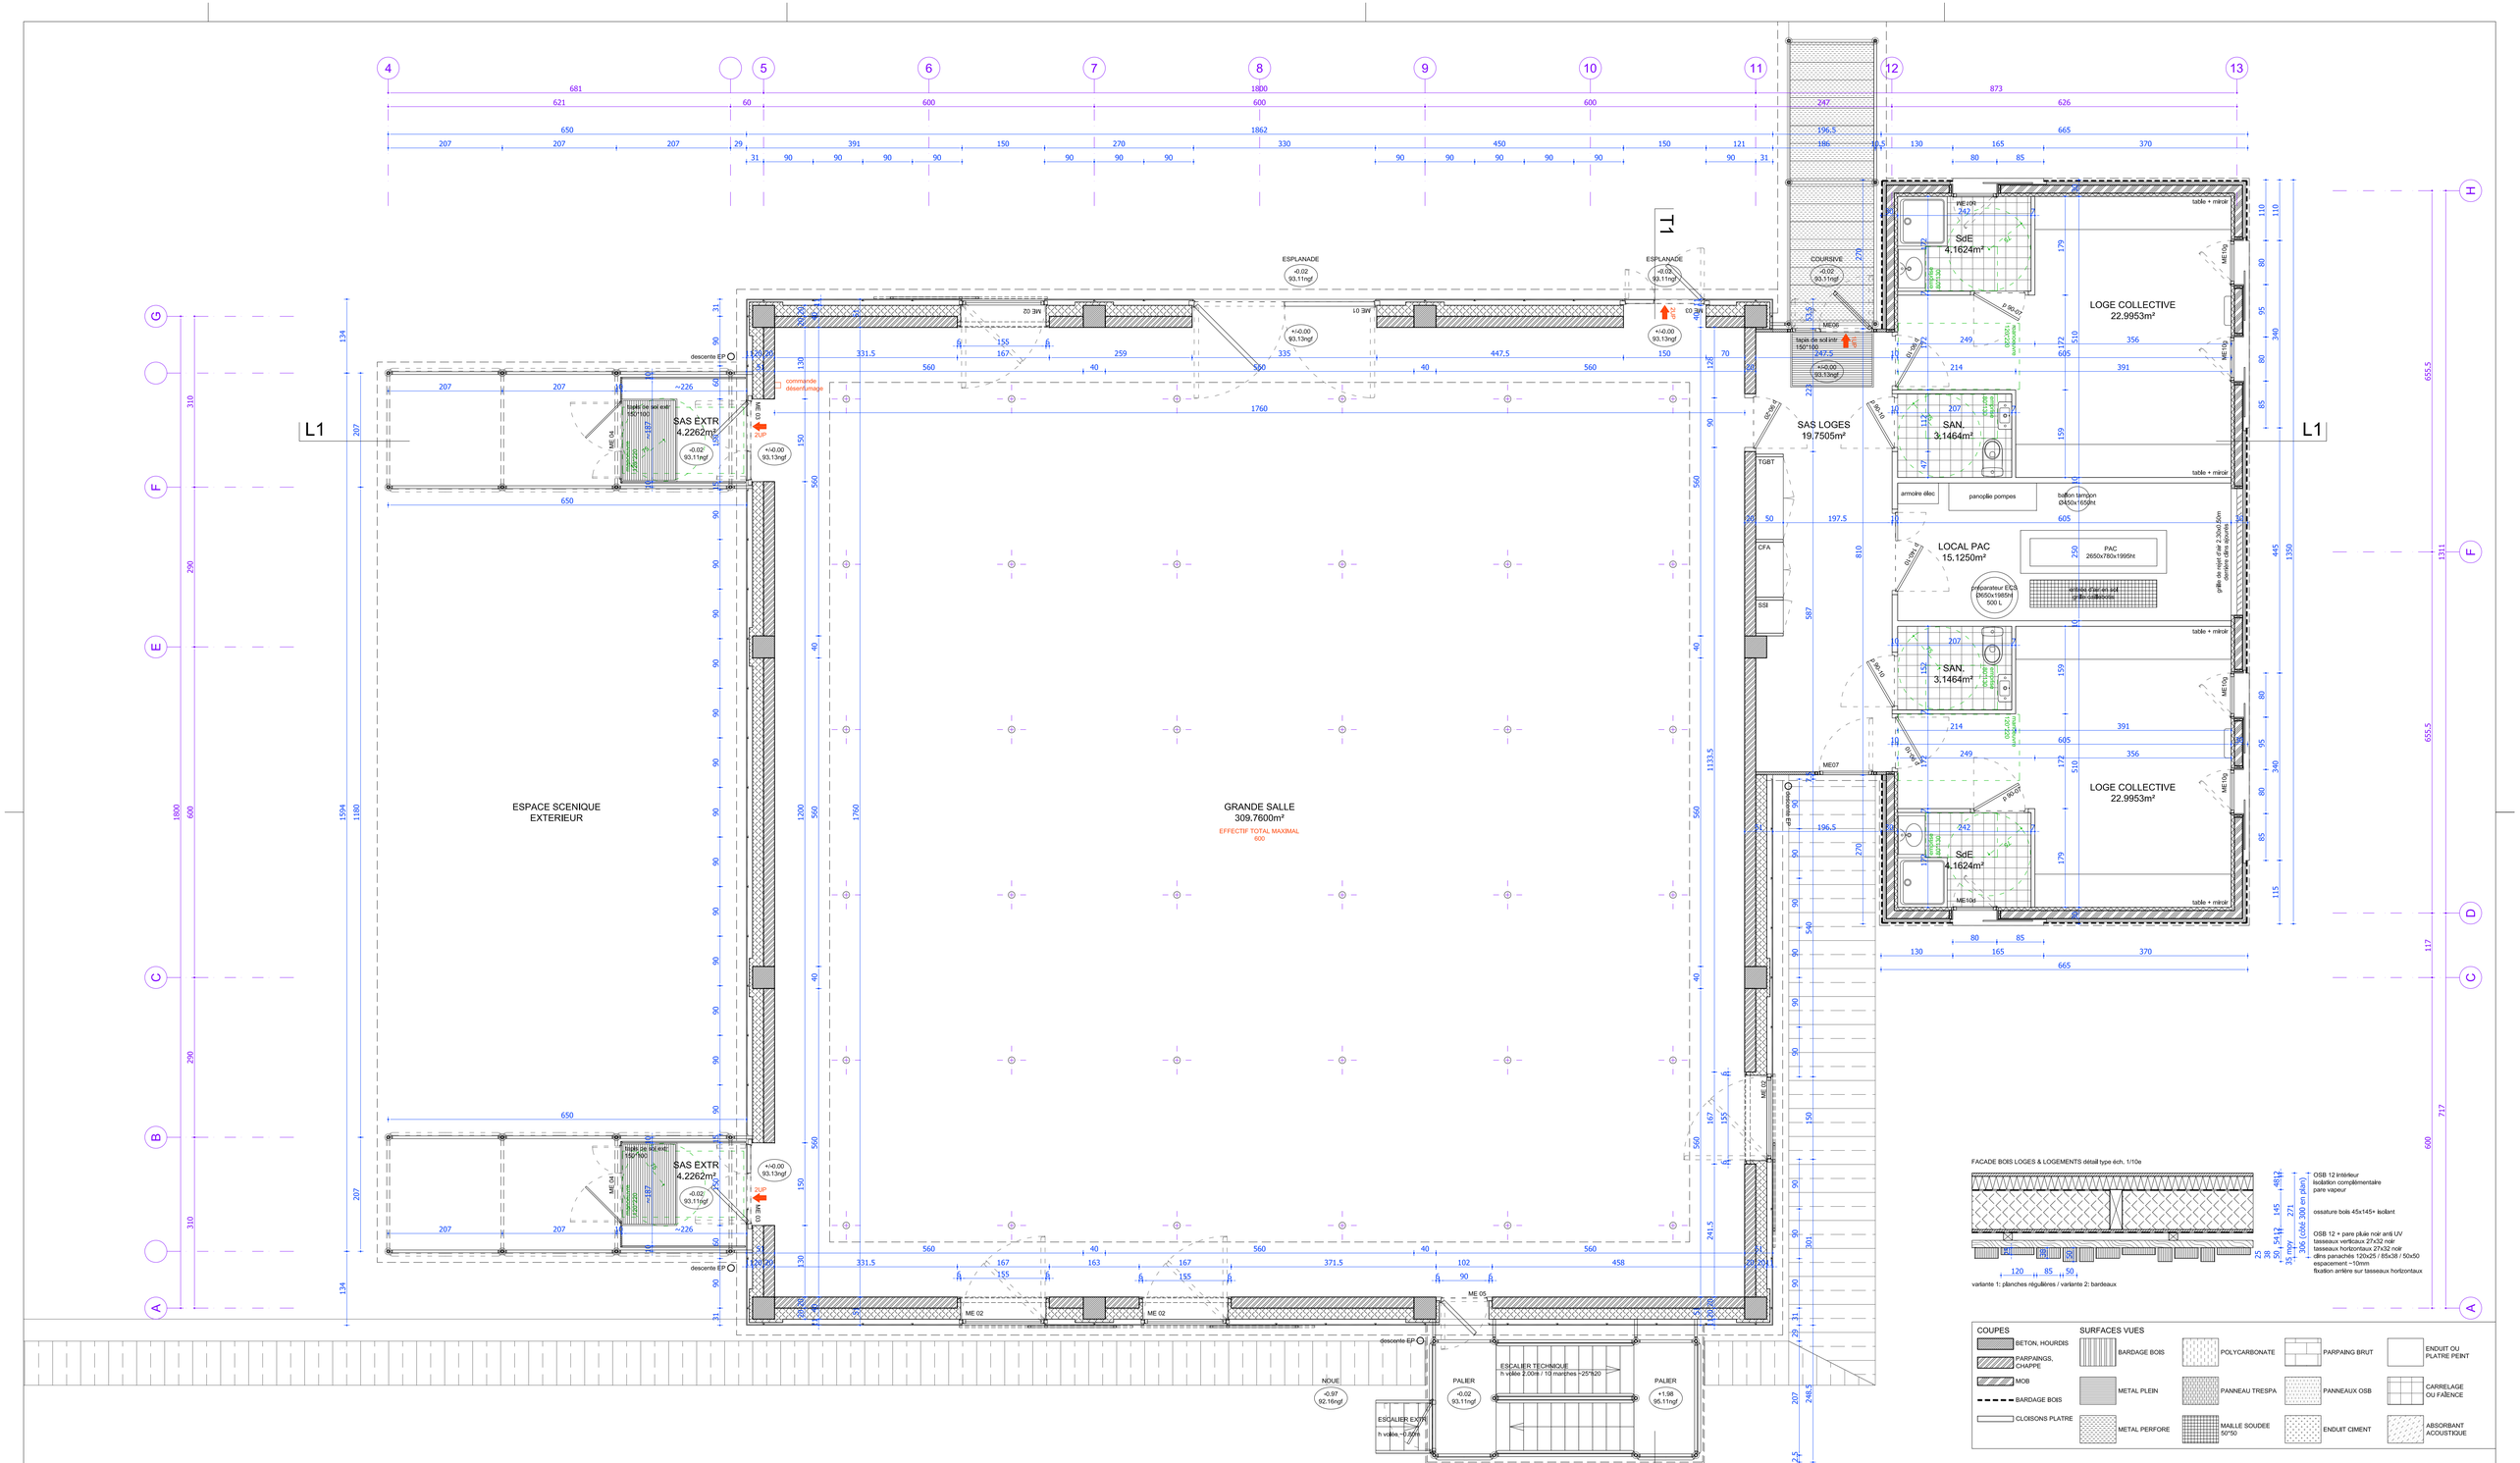

COUPES

- BETON, HOURDIS
- PARPAINGS, CHAPPE
- MOB
- BARDAGE BOIS
- CLOISONS PLATRE

SURFACES VUES

- BARDAGE BOIS
- METAL PLEIN
- METAL PERFORE
- POLYCARBONATE
- PANNEAU TRESPA
- MAILLE SOUDEE 50*50
- PARPAING BRUT
- PANNEAUX OSB
- ENDUIT CIMENT
- ENDUIT OU PLATRE PEINT
- CARRELAGE OU FAÏENCE
- ABSORBANT ACOUSTIQUE

MAÎTRISE D'OUVRAGE
Ville de Boulazac
24755 Boulazac - T: 05 53 35 59 59
E: mairie@ville-boulazac.fr
AGORA PNAC Boulazac Aquitaine
24750 Boulazac - T: 05 53 35 59 65
E: cc.agora@ville-boulazac.fr

BUREAU DE CONTRÔLE VERITAS
24000 Périgueux - T: 05 53 45 52 00
E: tanguy.froger@fr.bureauveritas.com
COORDONATEUR SPS VERITAS
24000 Périgueux - T: 06 74 78 88 41
E: eric.lamouret@fr.bureauveritas.com

MAÎTRISE D'OEUVRE
architecte ADH
33000 Bordeaux - T: 05 56 44 10 20
E: adh@doazan-hirschberger.com

BET TCE Compétence Ingénierie
33074 Bordeaux - T: 05 56 99 60 01
E: competences@groupe-ingenierie.fr

LE CIRQUE A LAMOURA

GRANDE SALLE & LOGES
PLAN RdC 0.00 / 93.13ngf

phase:	date:	éch:	n°:
DCE	06/11/15	1/50e	ARC 1-1